




PLANTA DE SEÑALIZACION ESC. S/N

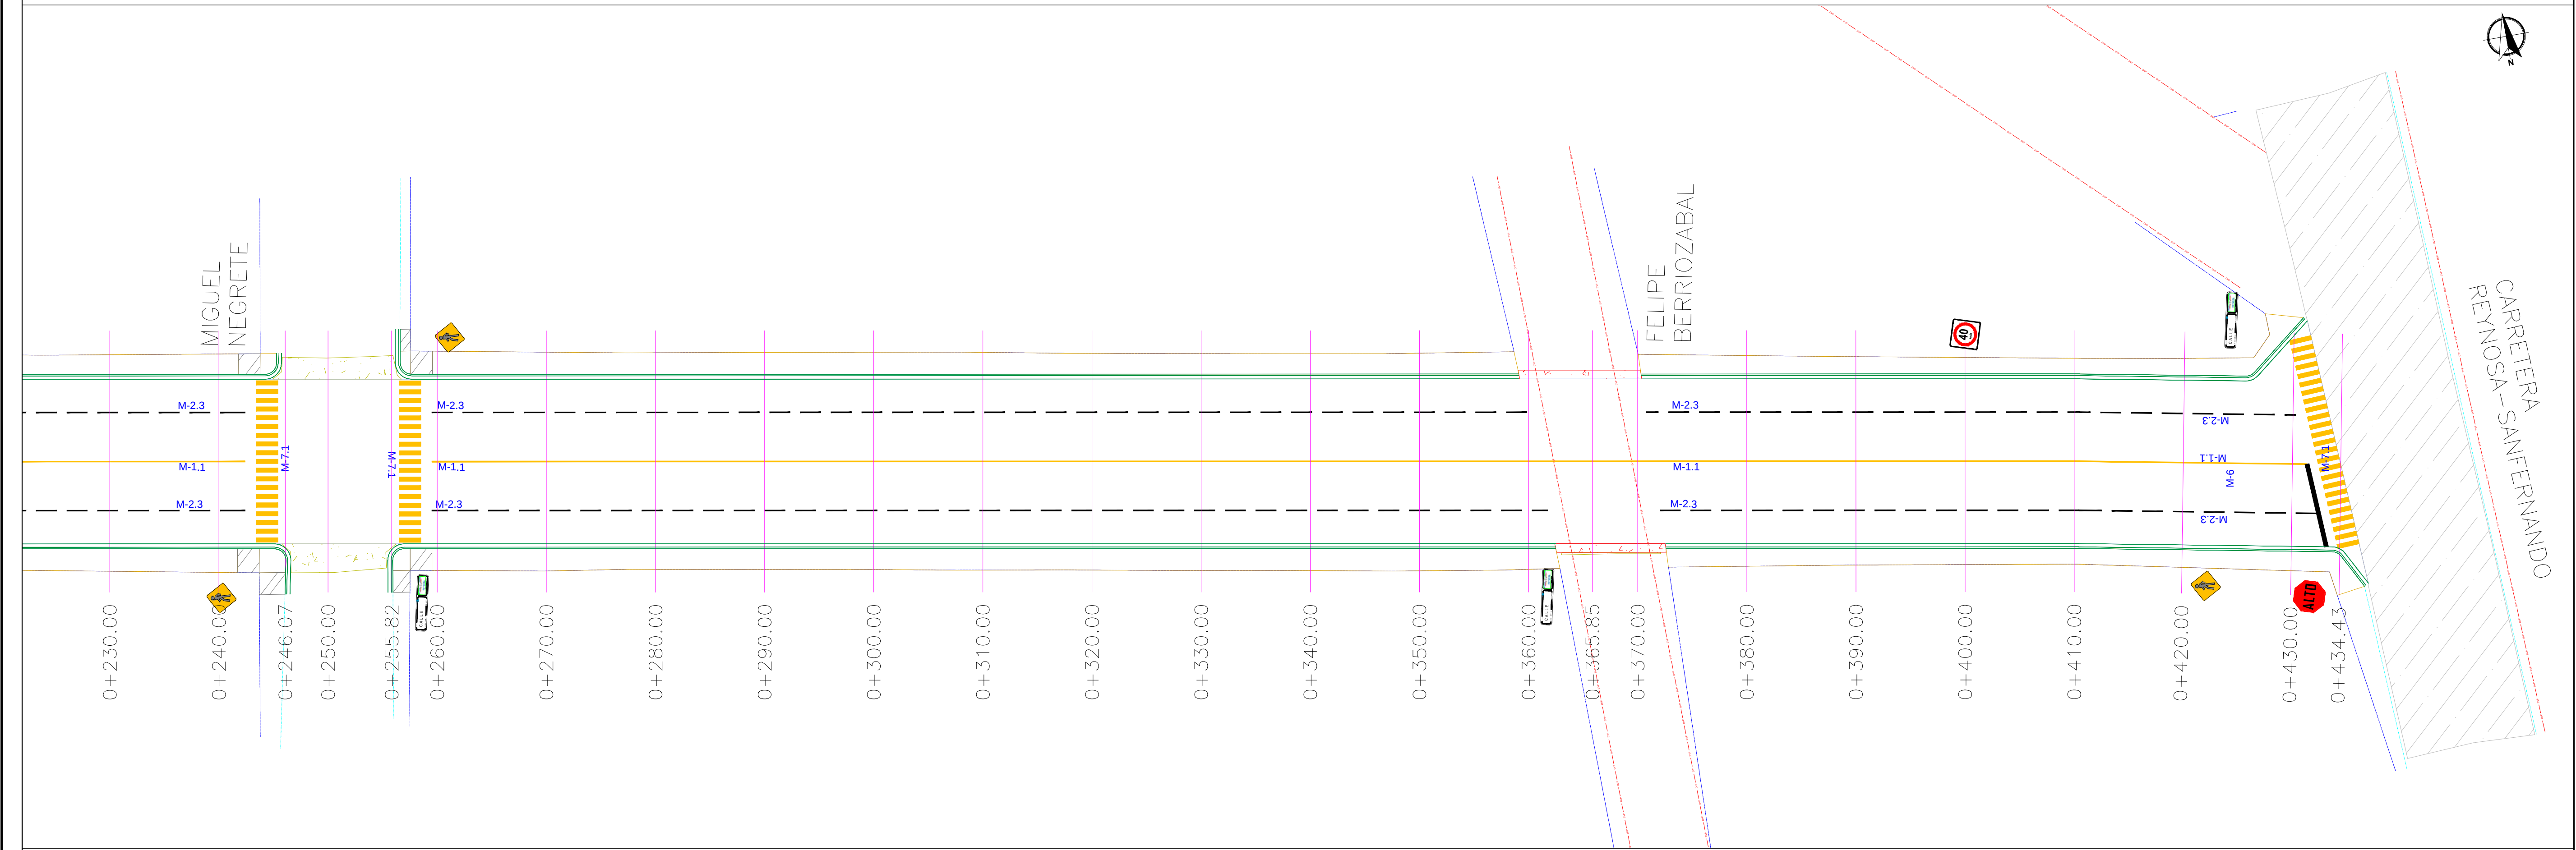

PLANTA DE SEÑALIZACION ESC. S/N

UBICACIÓN

SIMBOLOGIA

M-6	RAYA DE ALTO
M-7.1	RAYA PARA CRUCE DE PEATONES (VIALIDADES PRIMARIAS)
M-1.1	RAYA SEPARADORA DE SENTIDOS DE CIRCULACION
M-2.3	RAYA SEPARADORA DE CARRELES DE CONTROL SENA

SIMBOLOGIA SEÑALIZACION

	NOMENCLATURA DE CALLE
	SEÑAL DE ALTO
	LIMITE DE VELOCIDAD
	CRUCE DE PEATON

NOTA:
DEJAR DISTANCIA CONSIDERABLE ENTRE RAMPA Y PEDESTAL DE LUMINARIA U/O SEÑALAMIENTO VERTICAL PARA EVITAR LA OBSTACULIZACION DEL PEATON.

R. AYUNTAMIENTO DE REYNOSA, TAM.
SECRETARÍA DE OBRAS PÚBLICAS, DESARROLLO URBANO Y MEDIO AMBIENTE

OBRA: PAVIMENTACION HIDRAULICA DE LA CALLE	PLANO: SEÑ-001	FECHA: OCTUBRE 2020
SEÑALIZACION	ESC: S/E	UBICACION: ENTRE SANTOS DEGOLLADO Y CTRA SAN FERNANDO COLONIA: CAPITAN CARLOS CANTU CIUDAD: REYNOSA, TAMAULIPAS

SECRETARIO DE OBRAS PUBLICAS, DESARROLLO URBANO Y MEDIO AMBIENTE

ARQ. EDUARDO LÓPEZ ARIAS
SUB SECRETARIO DE OBRAS PÚBLICAS, Y CONSTRUCCIÓN

ING. LEOPOLDO RODRÍGUEZ SARMIENTO

DIRECCION DE PROYECTOS:

ING. ERICK MOJICA CASTRO

JEFE DE INFRAESTRUCTURA Y VIALIDAD	PROYECTÓ
ARQ. JESUS RIVERA CORTEZ	C. CLAUDIA GUADALUPE MARTÍNEZ MORALES Ingeniería y Supervisión De Construcciones Mego, S.A. DE C.V.