



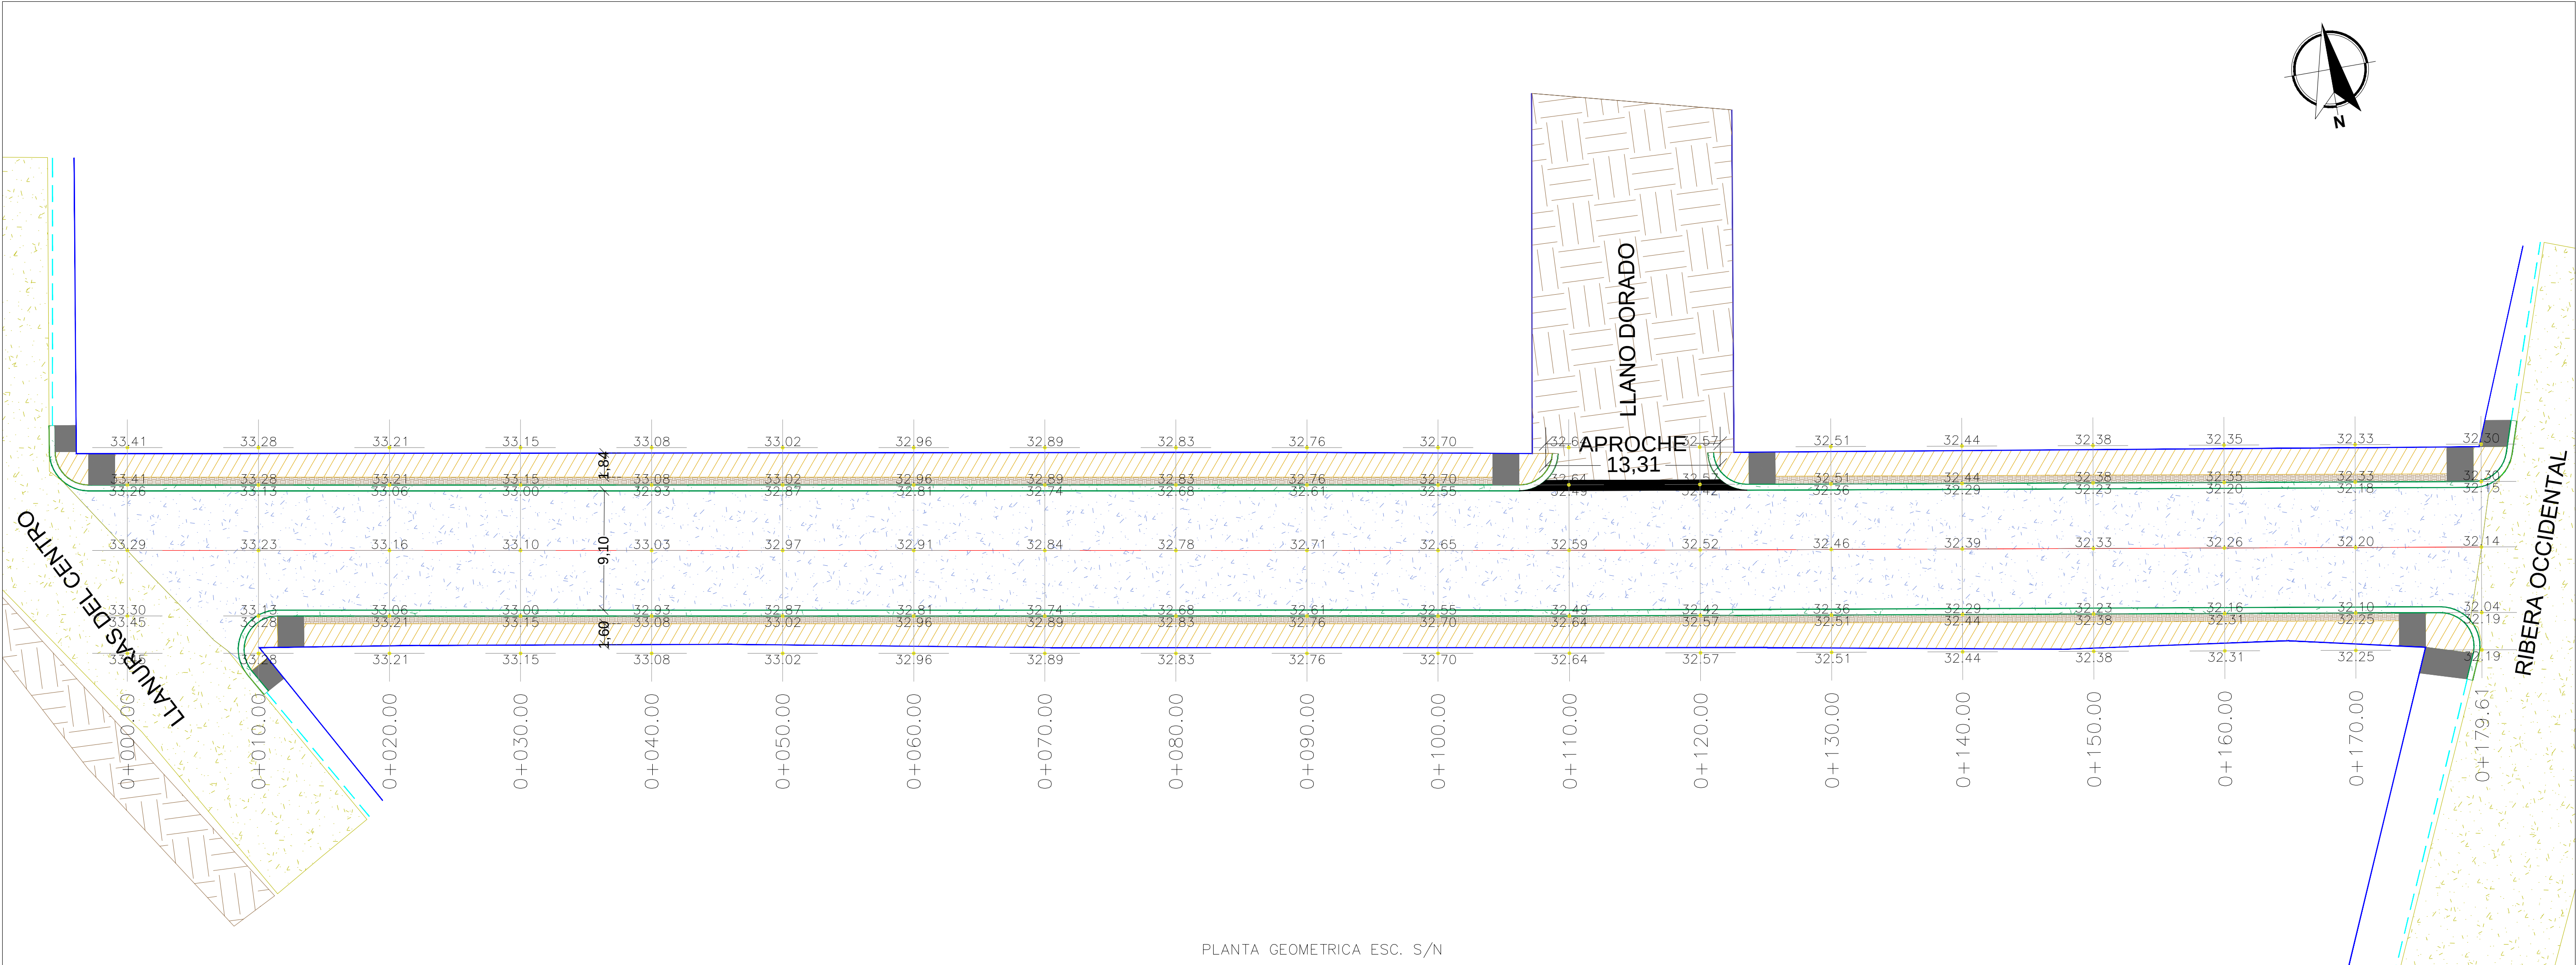

PLANTA GEOMETRICA ESC. S/N

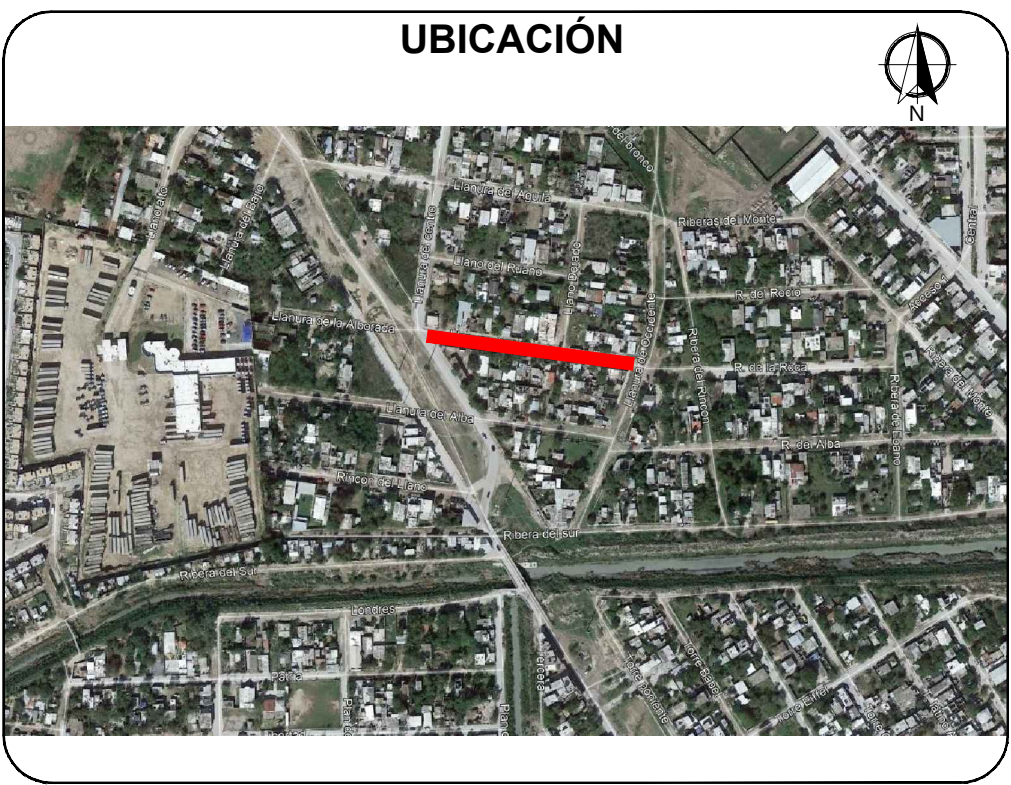

SIMBOLOGIA	
	PROYECTO PAVIMENTACION HIDRAULICA
	PAVIMENTO EXISTENTE CONCRETO
	PAVIMENTO EXISTENTE ASFALTO
	TERRACERIA
	PARAMENTO
	CORDON EXISTENTE
	ANDADOR PROPUESTO
	CORDON PROPUESTO
	BANCO DE NIVEL
	POSTE DE C.F.E.
	POSTE DE TELEFONO
	POZO DE VISITA
	ESTANCADO DE AGUA
	ESCURRIMIENTO NATURAL



R. AYUNTAMIENTO DE REYNOSA, TAM. SECRETARÍA DE OBRAS PÚBLICAS, DESARROLLO URBANO Y MEDIO AMBIENTE			
OBRA:	PAVIMENTACION HIDRAULICA DE LA CALLE LLANURA DE ALBORADA	PLANO: GEO-001	FECHA: ENERO 2021
PLANO: GEOMETRICO	ESC: S/E	UBICACION: ENTRE LLANURAS DEL CENTRO Y RIVERA OCCIDENTAL COLONIA: RIBERAS DEL BOSQUE CIUDAD: REYNOSA, TAMAULIPAS	
SECRETARIO DE OBRAS PUBLICAS, DESARROLLO URBANO Y MEDIO AMBIENTE			
ARQ. EDUARDO LÓPEZ ARIAS			
SUB SECRETARIO DE OBRAS PÚBLICAS, Y CONSTRUCCIÓN			
ING. LEOPOLDO RODRÍGUEZ SARMIENTO			

DIRECCION DE PROYECTOS:	
ING. ERICK MOJICA CASTRO	
JEFE DE INFRAESTRUCTURA Y VIALIDAD	PROYECTÓ
ARQ. JESUS RIVERA CORTEZ	ARQ. JESUS RIVERA CORTEZ