



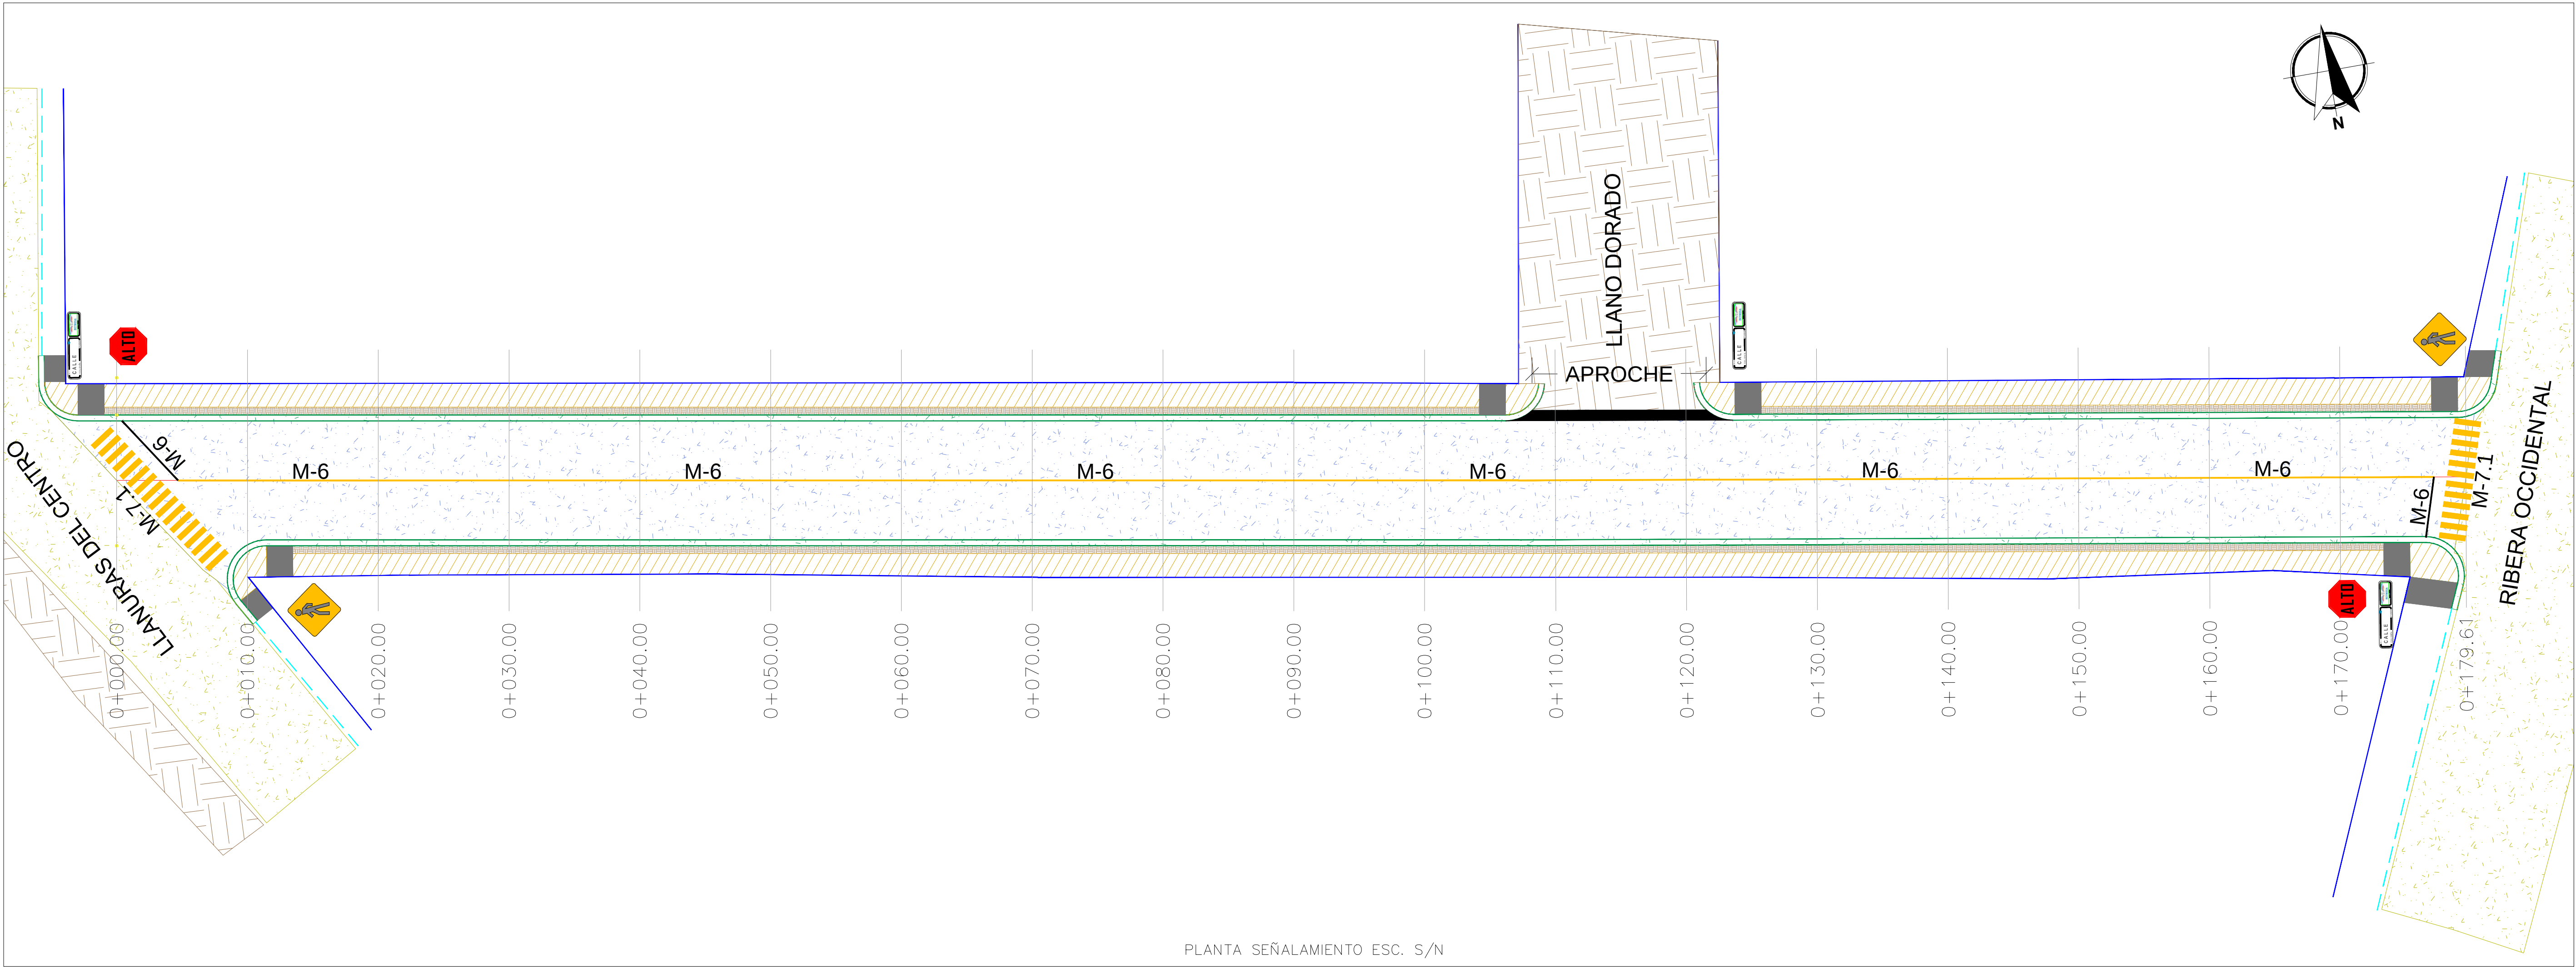

PLANTA SEÑALAMIENTO ESC. S/N

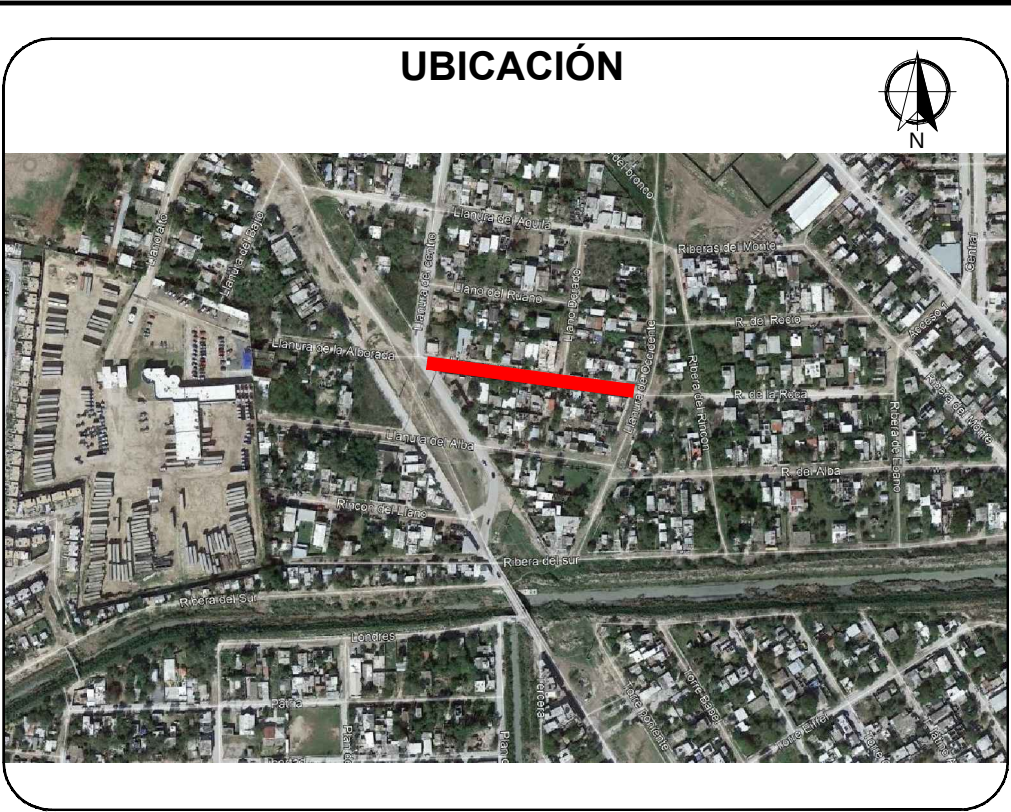

SIMBOLOGIA	
M-6	RAYA DE ALTO
M-7.1	RAYA PARA CRUCE DE PEATONES (VALADEZAS PRIMARIAS)
M-1.1	RAYA SEPARADORA DE SENTIDOS DE CIRCULACION
SIMBOLOGIA SEÑALIZACION	
SI-6	NOMENCLATURA DE CALLE
ALTO	SEÑAL DE ALTO
40	LIMITE DE VELOCIDAD
SP-32	CRUCE DE PEATON

NOTA:
 DEJAR DISTANCIA CONSIDERABLE ENTRE RAMPA Y PEDESTAL DE LUMINARIA U/O SEÑALAMIENTO VERTICAL PARA EVITAR LA OBSTACULIZACION DEL PEATON.



R. AYUNTAMIENTO DE REYNOSA, TAM. SECRETARÍA DE OBRAS PÚBLICAS, DESARROLLO URBANO Y MEDIO AMBIENTE			
OBRA:	PAVIMENTACION HIDRAULICA DE LA CALLE LLANURA DE ALBORADA	PLANO: SEÑ-001	FECHA: ENERO 2021
PLANO: SEÑALAMIENTO	ESC: S/E	UBICACION: ENTRE LLANURAS DEL CENTRO Y RIVERA OCCIDENTAL COLONIA: RIBERAS DEL BOSQUE CIUDAD: REYNOSA, TAMAULIPAS	
SECRETARIO DE OBRAS PUBLICAS, DESARROLLO URBANO Y MEDIO AMBIENTE			
ARQ. EDUARDO LÓPEZ ARIAS			
SUB SECRETARIO DE OBRAS PÚBLICAS, Y CONSTRUCCIÓN			
ING. LEOPOLDO RODRÍGUEZ SARMIENTO			
DIRECCION DE PROYECTOS:			
ING. ERICK MOJICA CASTRO			
JEFE DE INFRAESTRUCTURA Y VIALIDAD	PROYECTÓ		
ARQ. JESUS RIVERA CORTEZ	ARQ. JESUS RIVERA CORTEZ		