



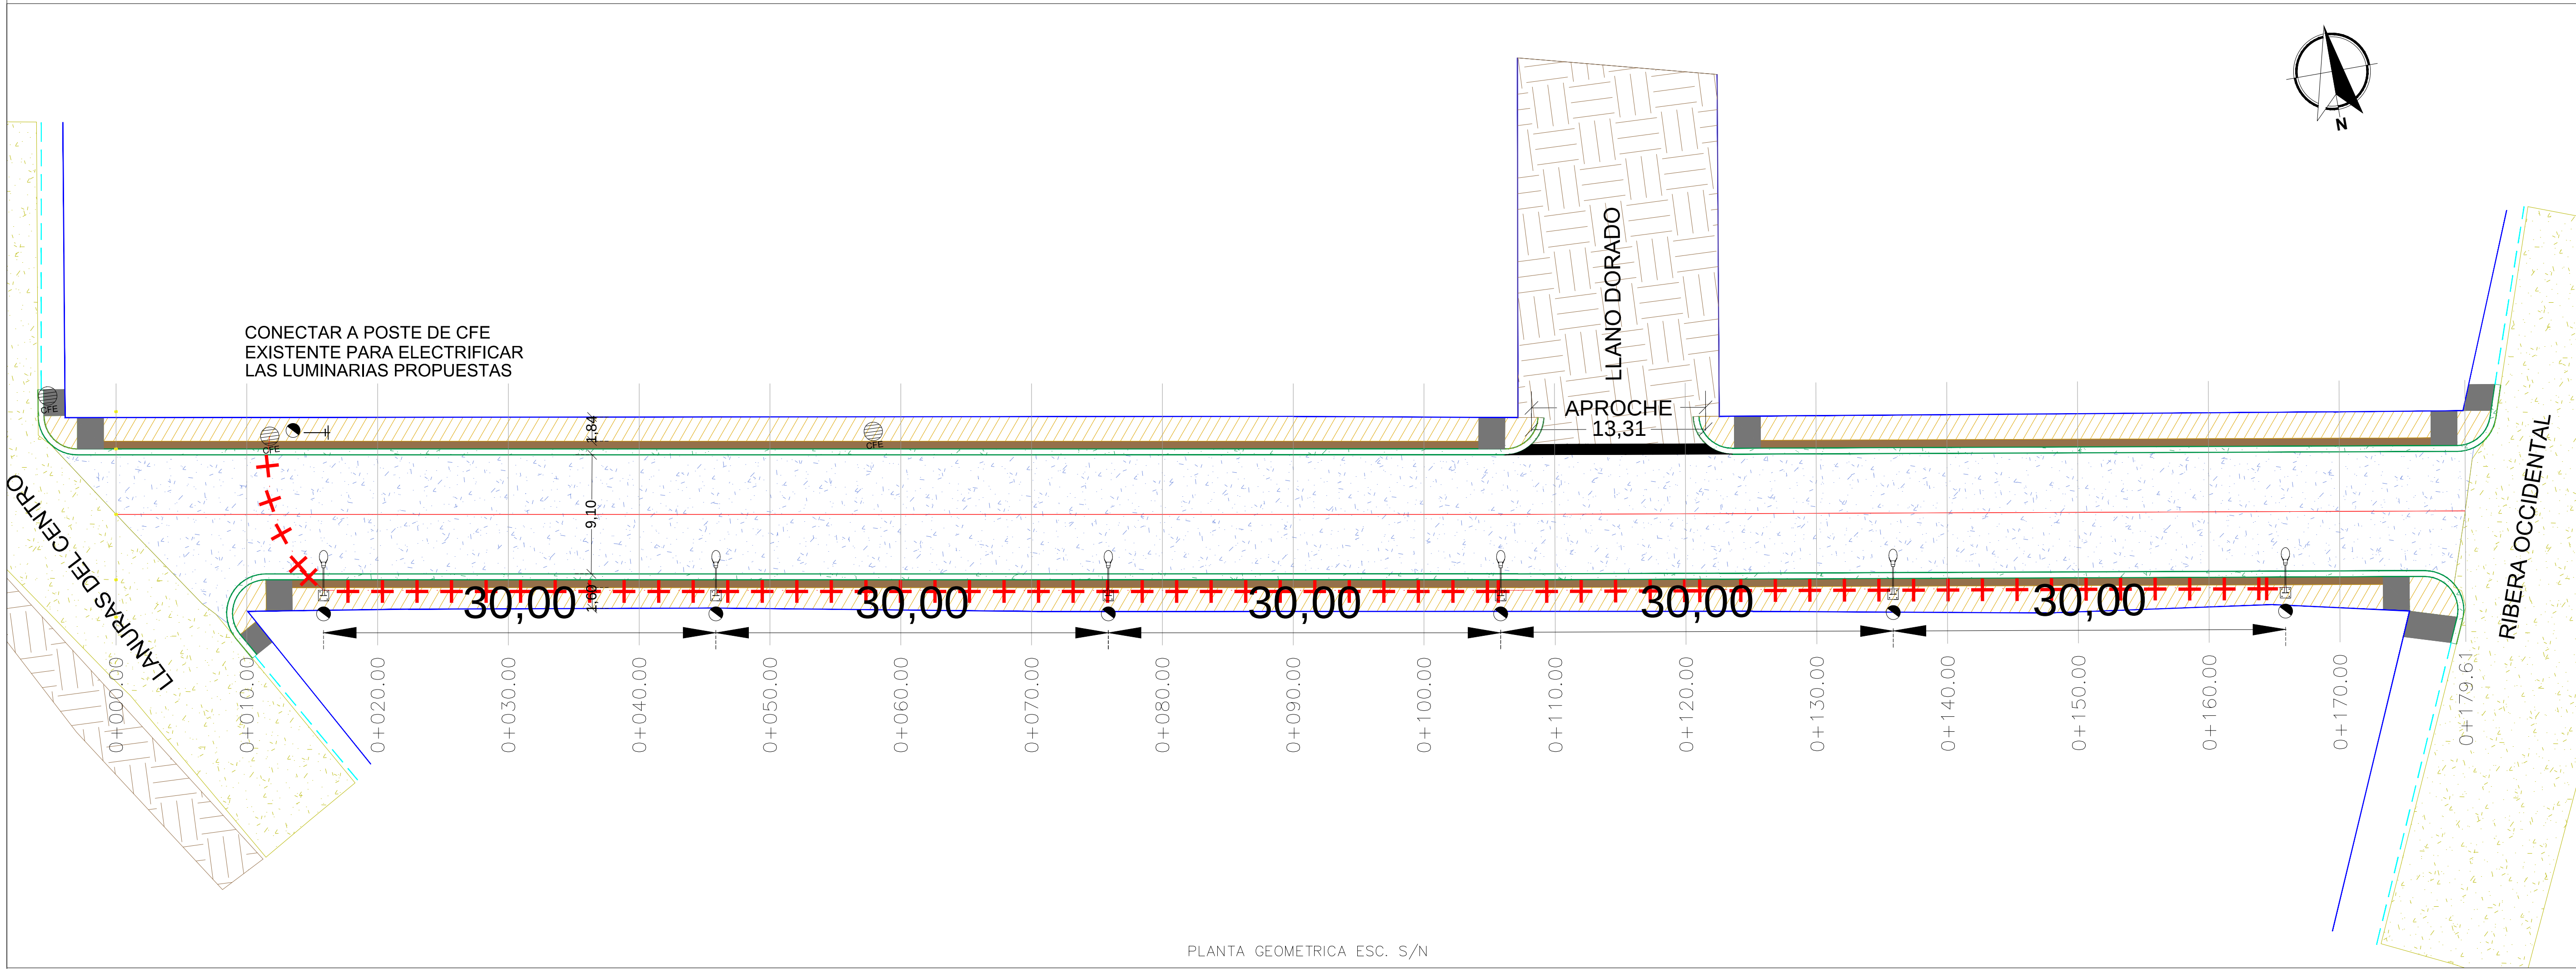

PLANTA GEOMETRICA ESC. S/N

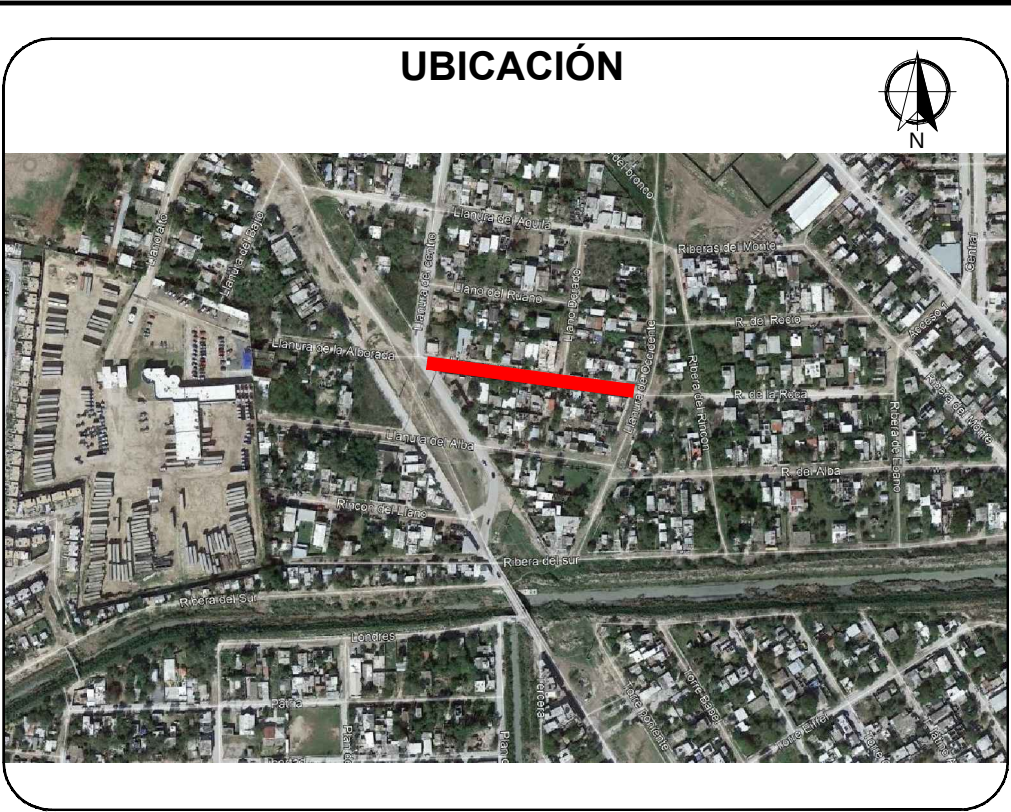

SIMBOLOGIA LUMINARIA	
	LUMINARIA PROPUESTA
	CANALIZACION SUBTERRANEA
	REGISTRO ELECTRICO
	ACOMETIDA ELECTRICA

NOTA:
DEJAR DISTANCIA CONSIDERABLE ENTRE RAMPA Y PEDESTAL DE LUMINARIA U/O SEÑALAMIENTO VERTICAL PARA EVITAR LA OBSTACULIZACION DEL PEATON.

R. AYUNTAMIENTO DE REYNOSA, TAM.
SECRETARÍA DE OBRAS PÚBLICAS, DESARROLLO URBANO Y MEDIO AMBIENTE

OBRA: PAVIMENTACION HIDRAULICA DE LA CALLE LLANURA DE ALBORADA	PLANO: LUM-001	FECHA: ENERO 2021
PLANO: DE LUMINARIA	ESC: S/E	UBICACION: ENTRE LLANURAS DEL CENTRO Y RIVERA OCCIDENTAL COLONIA: RIBERAS DEL BOSQUE CIUDAD: REYNOSA, TAMAULIPAS

SECRETARIO DE OBRAS PUBLICAS,
DESARROLLO URBANO Y MEDIO AMBIENTE

ARQ. EDUARDO LÓPEZ ARIAS
SUB SECRETARIO DE OBRAS PÚBLICAS, Y CONSTRUCCIÓN

ING. LEOPOLDO RODRÍGUEZ SARMIENTO

DIRECCION DE PROYECTOS:

ING. ERICK MOJICA CASTRO

JEFE DE INFRAESTRUCTURA Y VIALIDAD	PROYECTÓ
ARQ. JESUS RIVERA CORTEZ	ARQ. JESUS RIVERA CORTEZ