


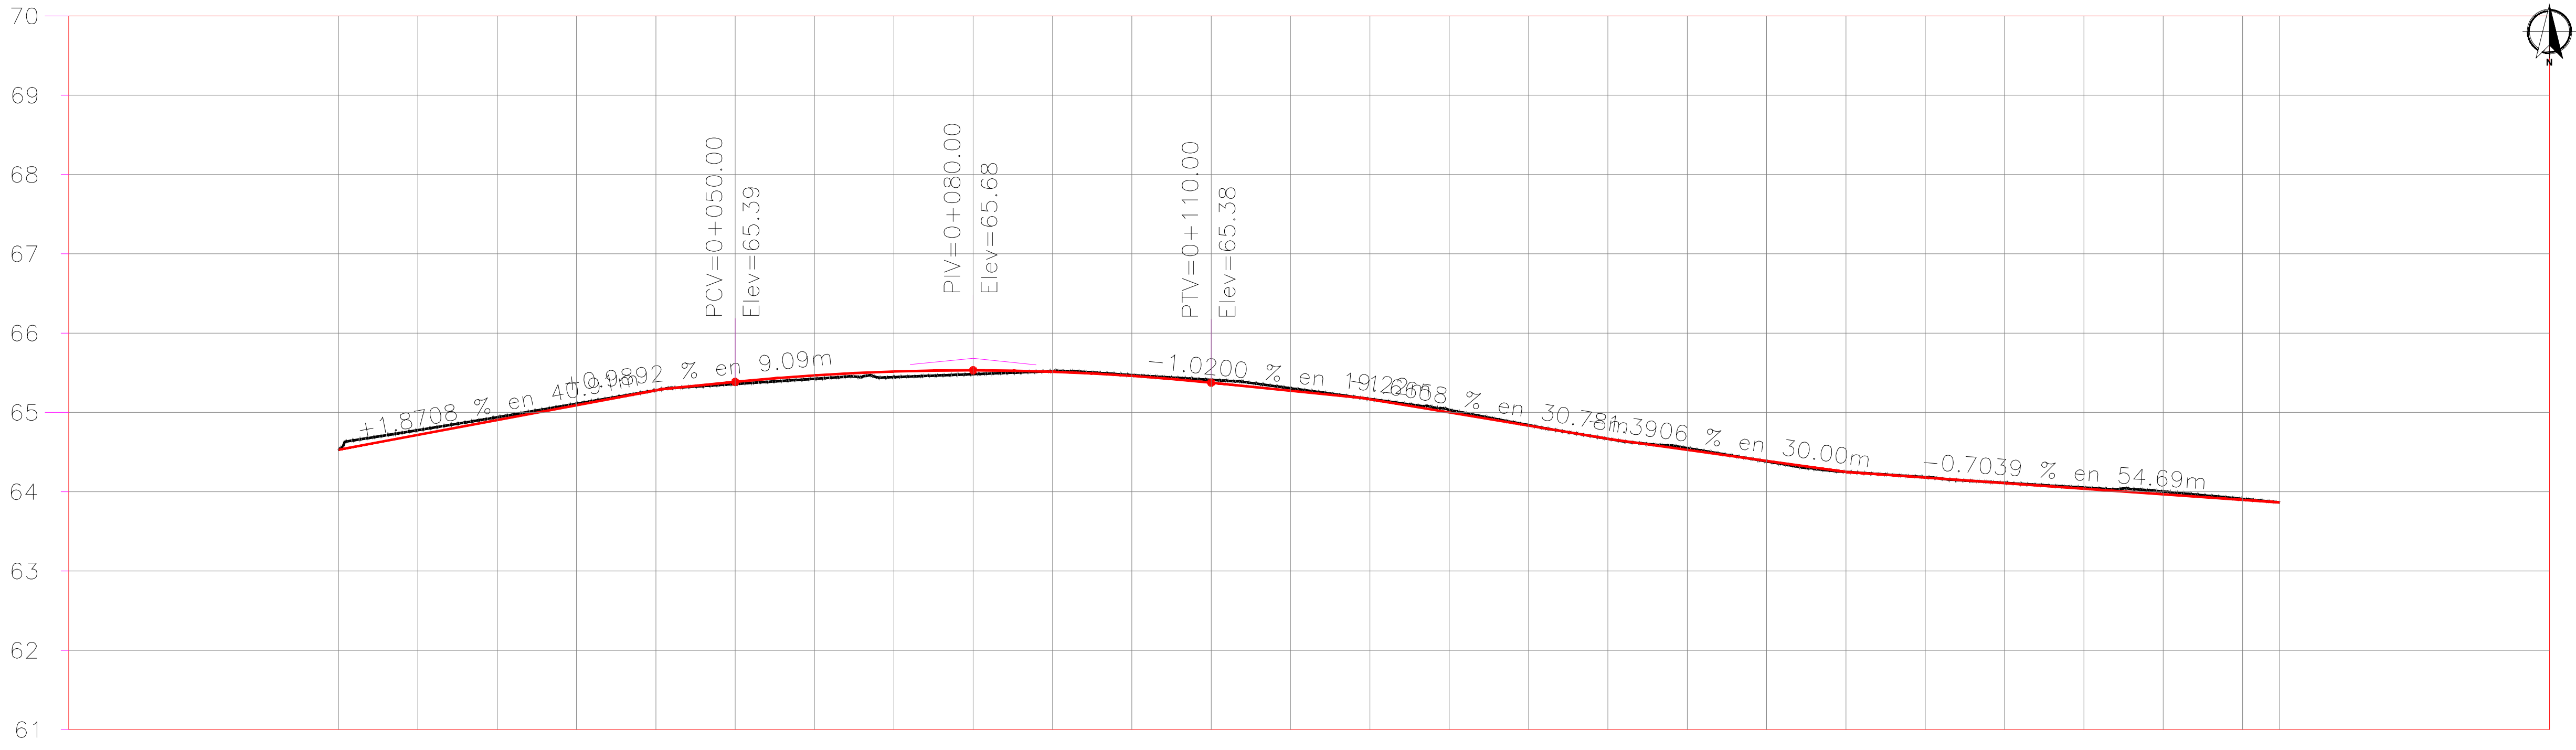

TIPO DE MATERIAL			
FACTOR DE ABUNDAMIENTO			
FACTOR DE COMPACTACION			
ORDENADAS DE LA CURVA MASA			
ELEVACION	SUBRASANTE	ESPESOR	VOLUMEN
TERRENO	TERRAPLEN	CORTE	TERRAPLEN
0+000.00	64.53	0.00	0.00
0+010.00	64.72	0.06	45.51
0+020.00	64.90	0.04	58.97
0+030.00	65.09	0.02	51.99
0+040.00	65.28	0.00	44.14
0+050.00	65.39	0.03	36.61
0+060.00	65.47	0.04	30.88
0+070.00	65.52	0.07	28.87
0+080.00	65.53	0.05	26.63
0+090.00	65.51	0.01	26.13
0+100.00	65.46	0.01	28.92
0+110.00	65.38	0.03	31.97
0+120.00	65.27	0.03	33.30
0+130.00	65.17	0.00	32.59
0+140.00	65.00	0.03	33.18
0+150.00	64.83	0.01	35.94
0+160.00	64.67	0.00	36.27
0+170.00	64.53	0.02	38.57
0+180.00	64.39	0.01	40.03
0+190.00	64.25	0.00	36.28
0+200.00	64.18	0.00	33.61
0+210.00	64.11	0.00	31.88
0+220.00	64.04	0.01	32.04
0+230.00	63.97	0.03	38.24
0+240.00	63.90	0.01	42.02
0+244.68	63.87	0.00	18.44


PERFIL CALLE ESTUDIOSIDAD

ESCALA HORIZONTAL 1 : 1000

ESCALA VERTICAL 1 : 100

TOTAL VOLUMEN CORTE = 893.01m3

TOTAL VOLUMEN TERRAPLEN = -35.62m3

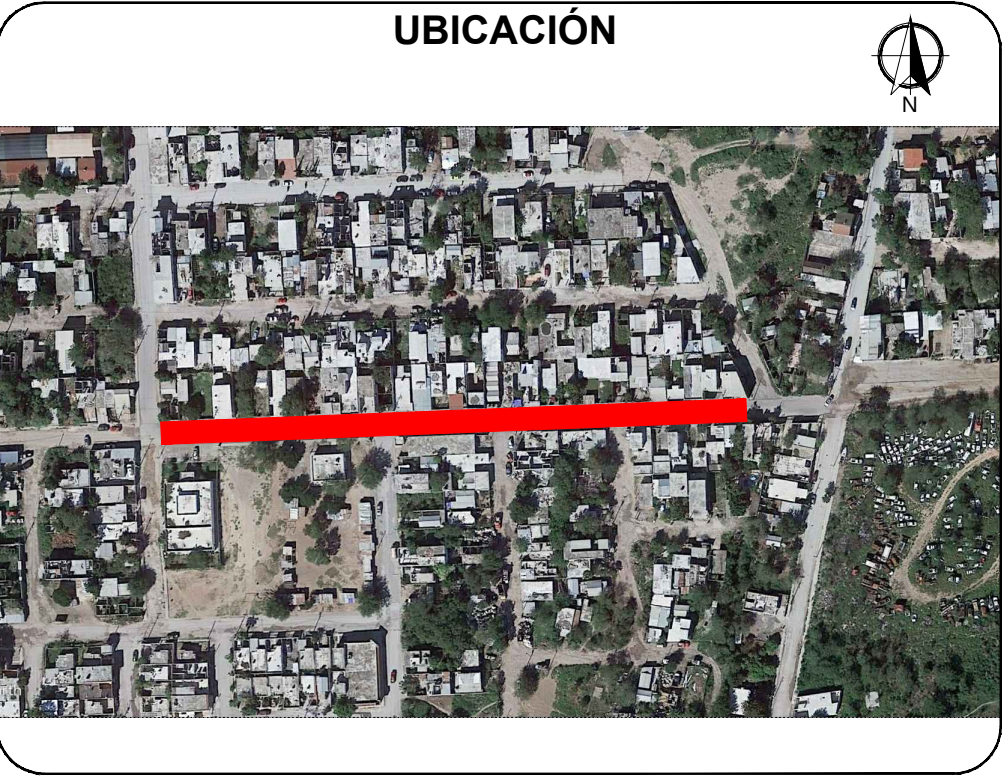

SIMBOLOGIA	
	TERRENO NATURAL
	RASANTE DE PROYECTO



R. AYUNTAMIENTO DE REYNOSA, TAM. SECRETARÍA DE OBRAS PÚBLICAS, DESARROLLO URBANO Y MEDIO AMBIENTE			
OBRA:	PAVIMENTACION HIDRAULICA DE LA CALLE ESTUDIOCIUDAD	PLANO: PERF-001	FECHA: ENERO-2021
PLANO: TOPOGRAFICO	ESC: S/E	UBICACION: ENTRE CALLES ARTE Y COPARTIR COLONIA: INEGRACION FAMILIAR CIUDAD: REYNOSA, TAMAULIPAS	
SECRETARIO DE OBRAS PUBLICAS, DESARROLLO URBANO Y MEDIO AMBIENTE			
ARQ. EDUARDO LÓPEZ ARIAS			
SUB SECRETARIO DE OBRAS PÚBLICAS, Y CONSTRUCCIÓN			
ING. LEOPOLDO RODRÍGUEZ SARMIENTO			

DIRECCION DE PROYECTOS:	
ING. ERICK MOJICA CASTRO	
JEFE DE INFRAESTRUCTURA Y VIALIDAD	PROYECTÓ
ARQ. JESUS RIVERA CORTEZ	ARQ. ALEJANDRO GARZA