




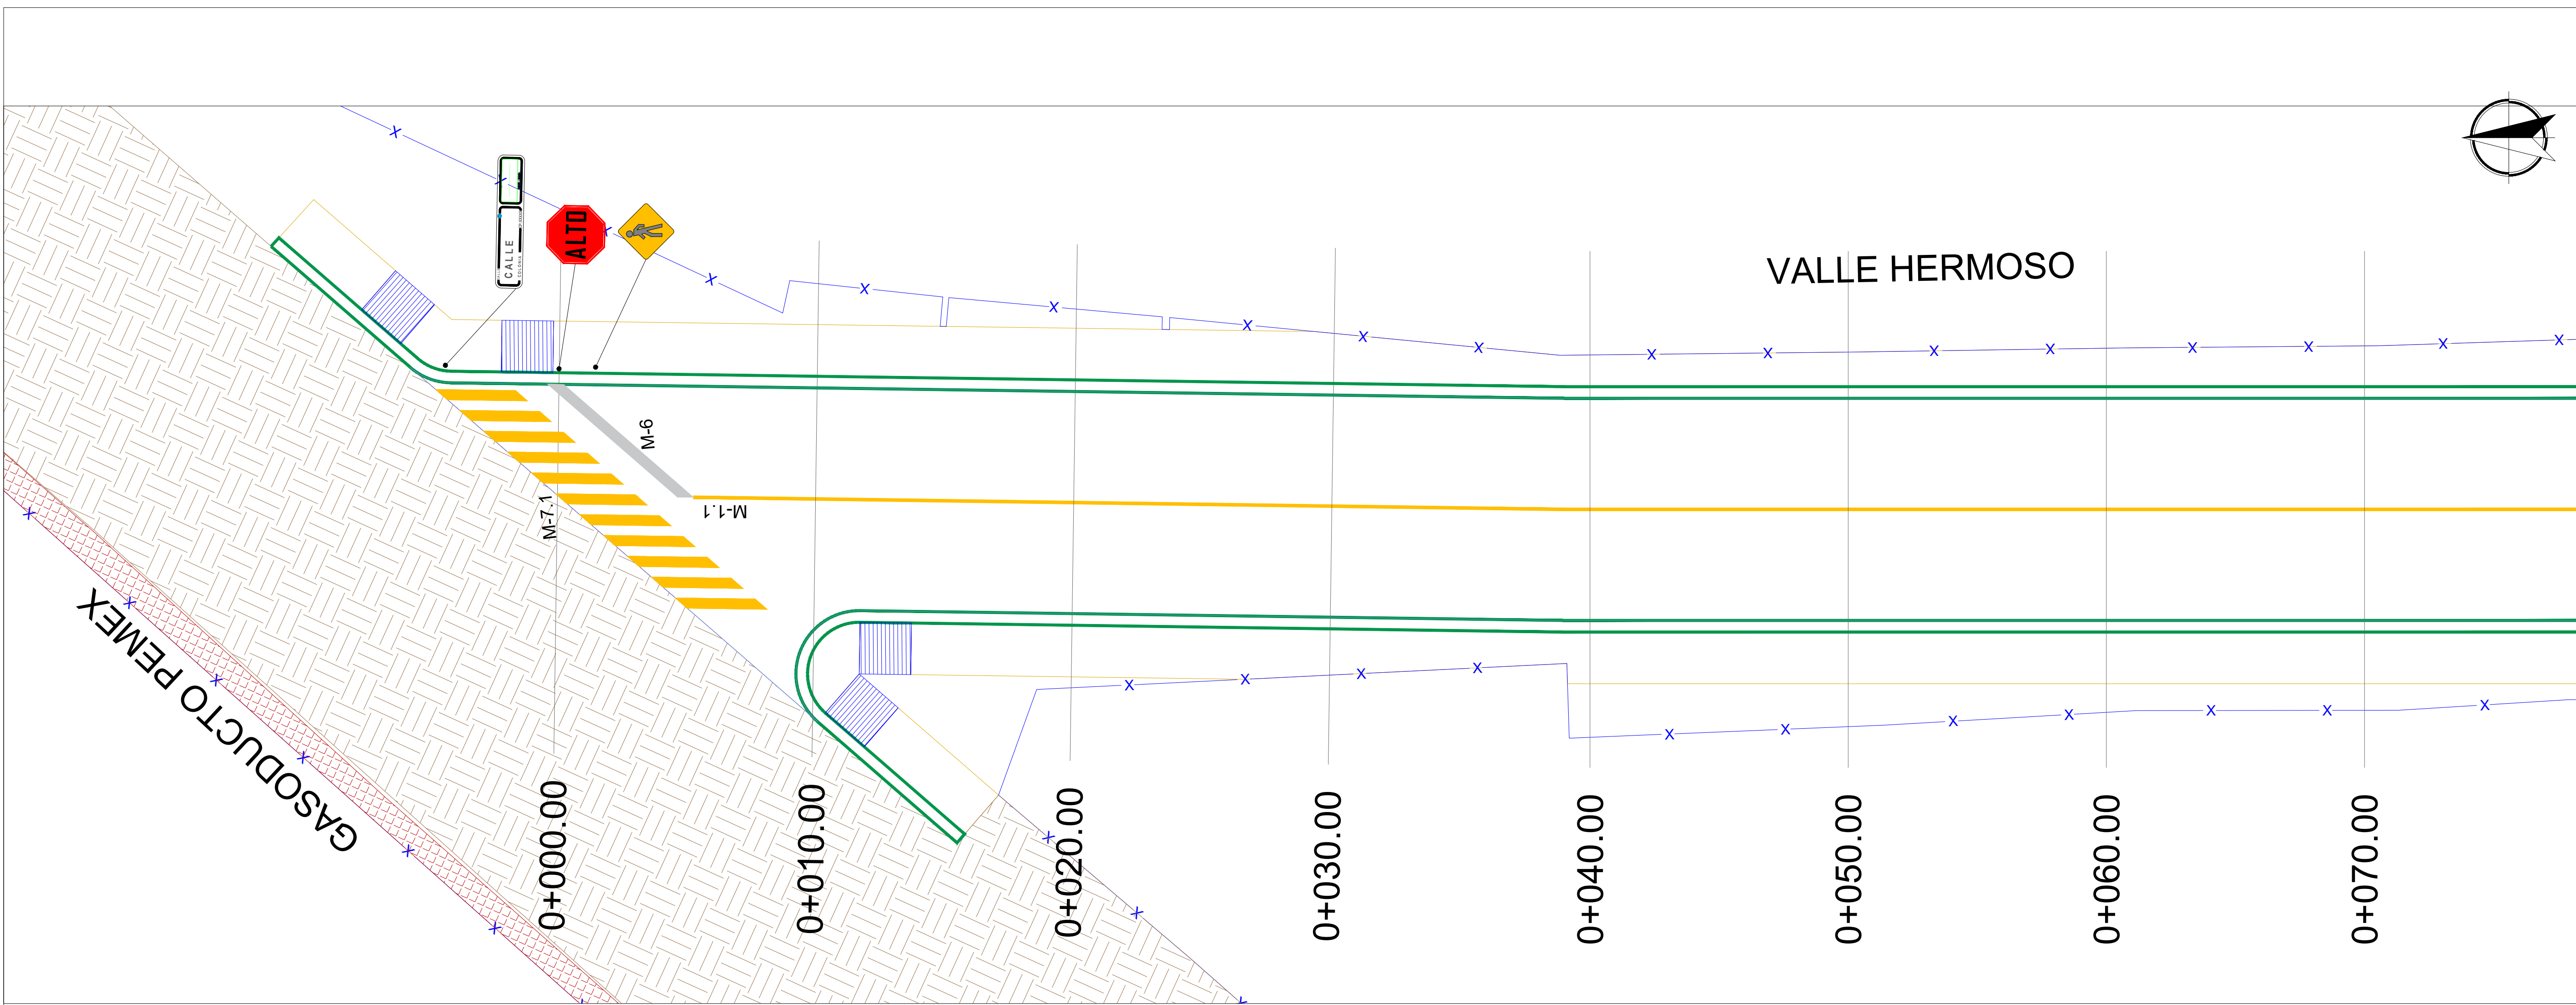

PLANTA DE SEÑALIZACION ESC. S/N

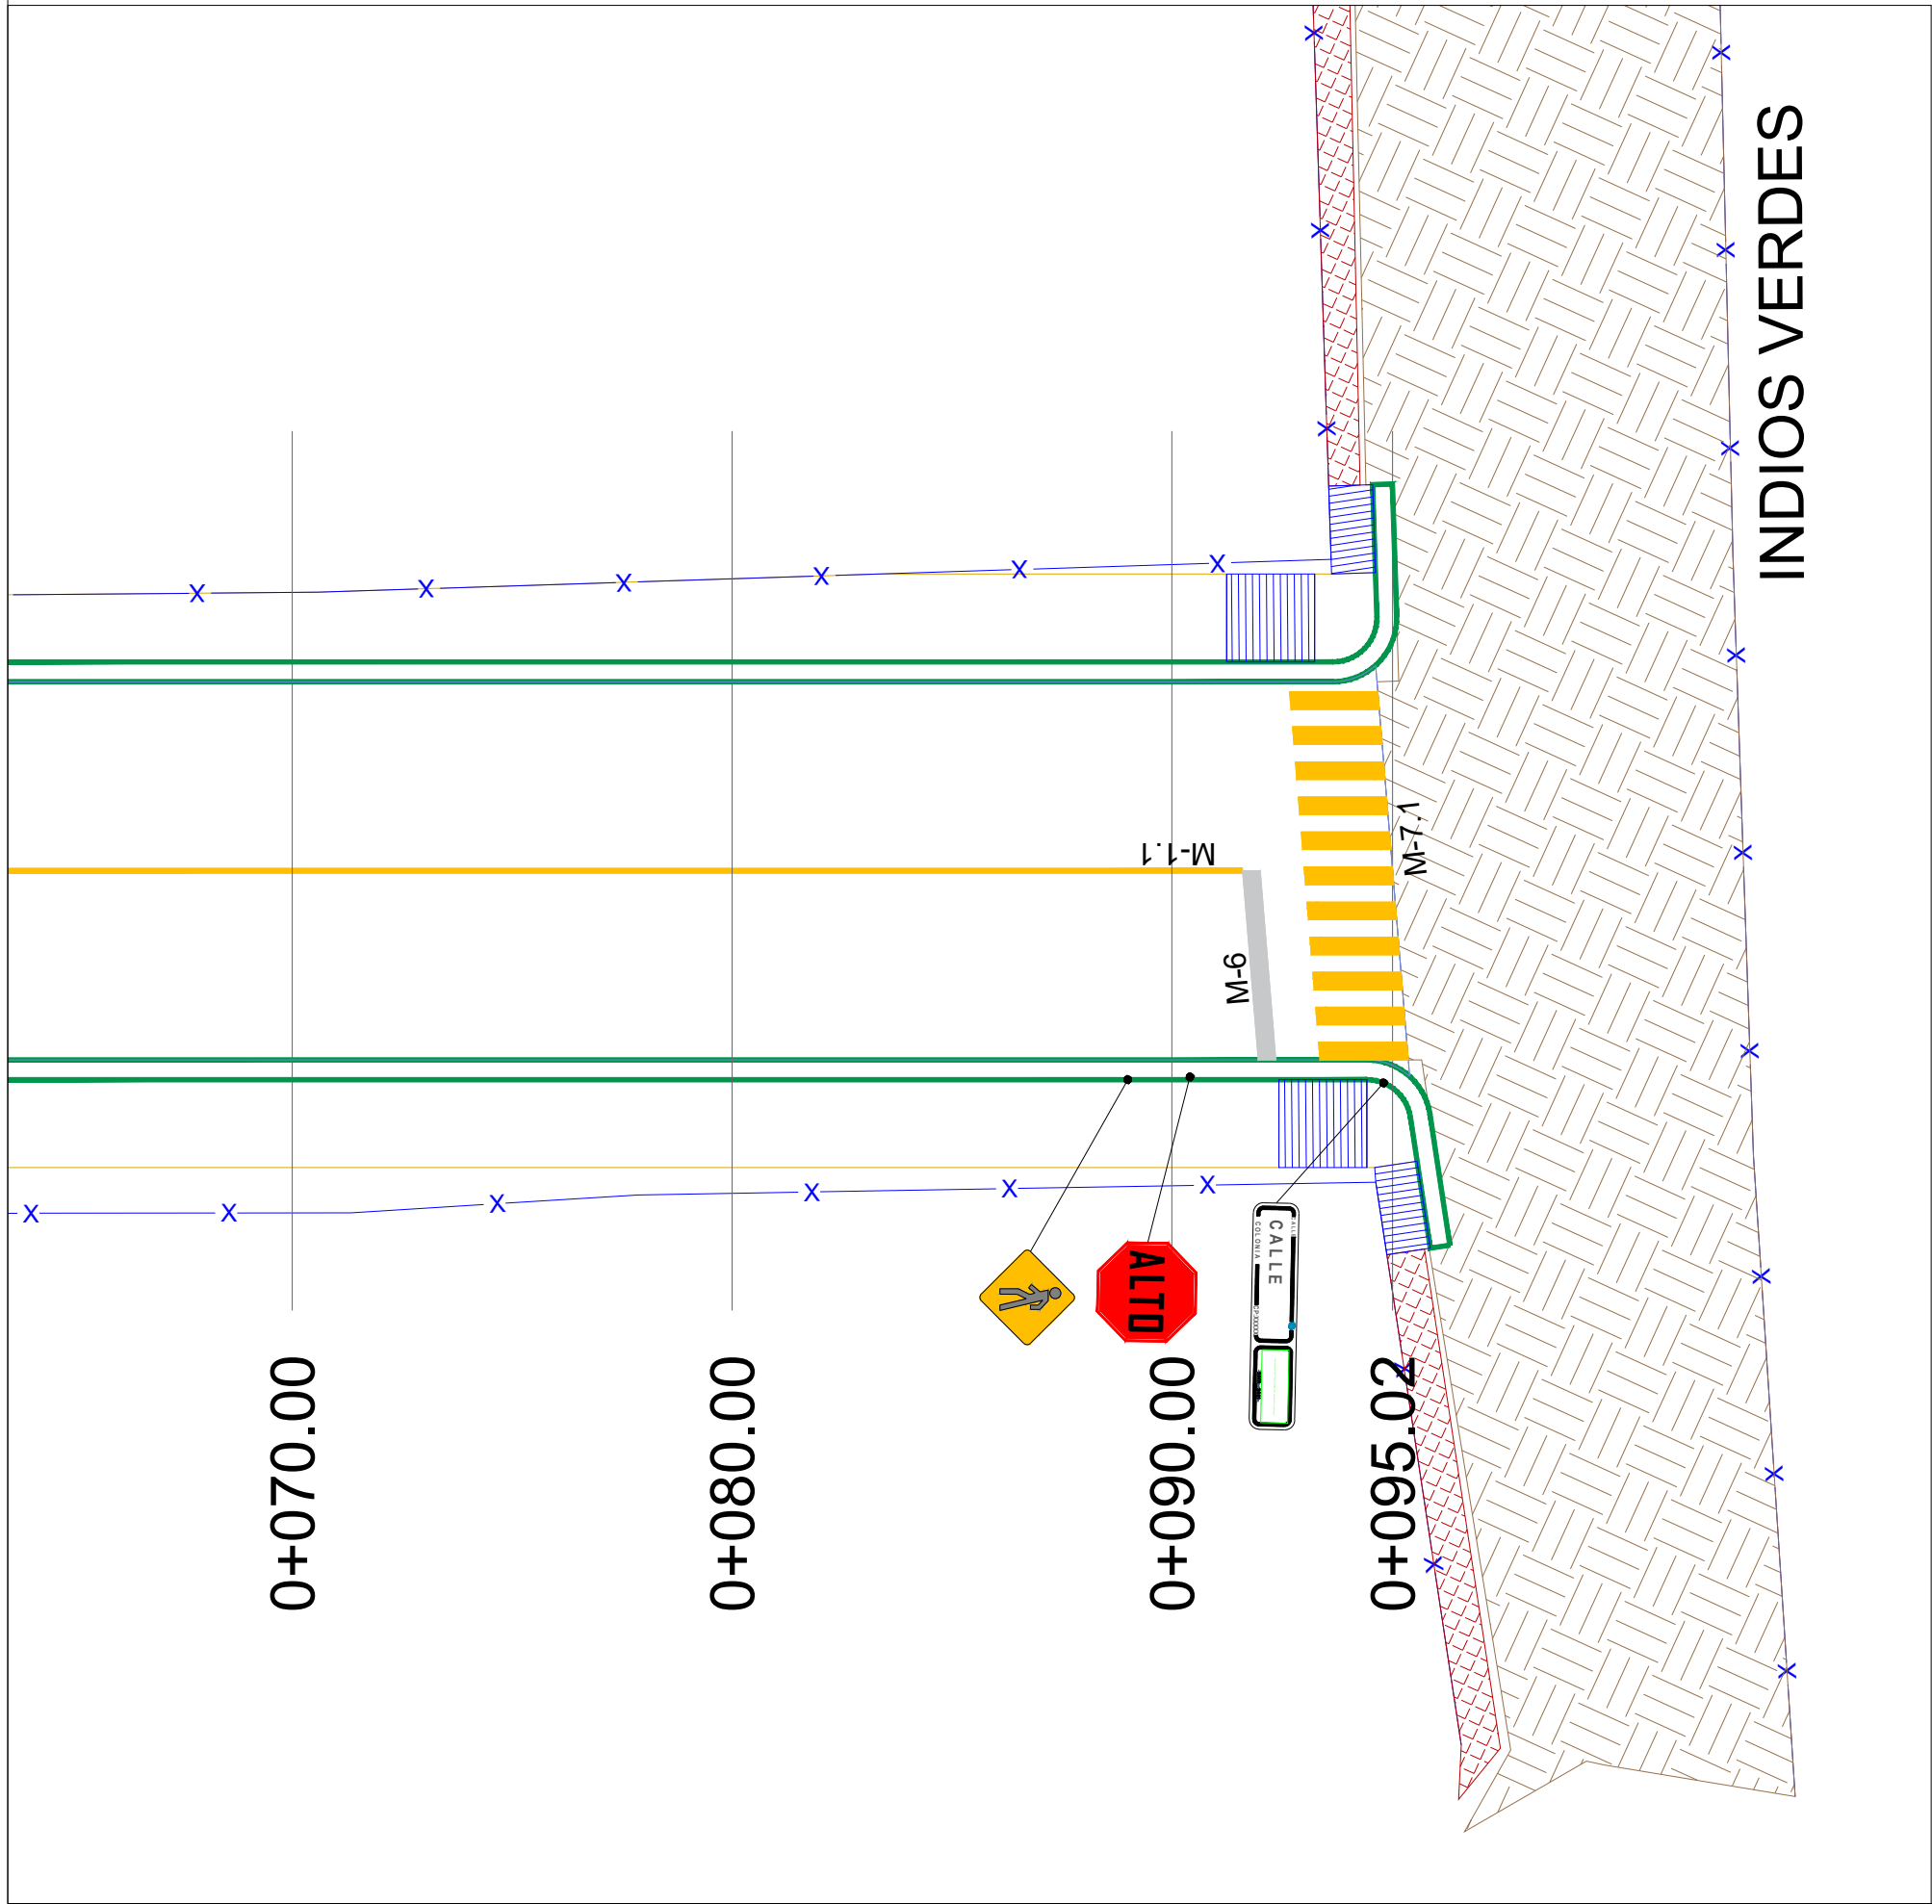

PLANTA DE SEÑALIZACION ESC. S/N

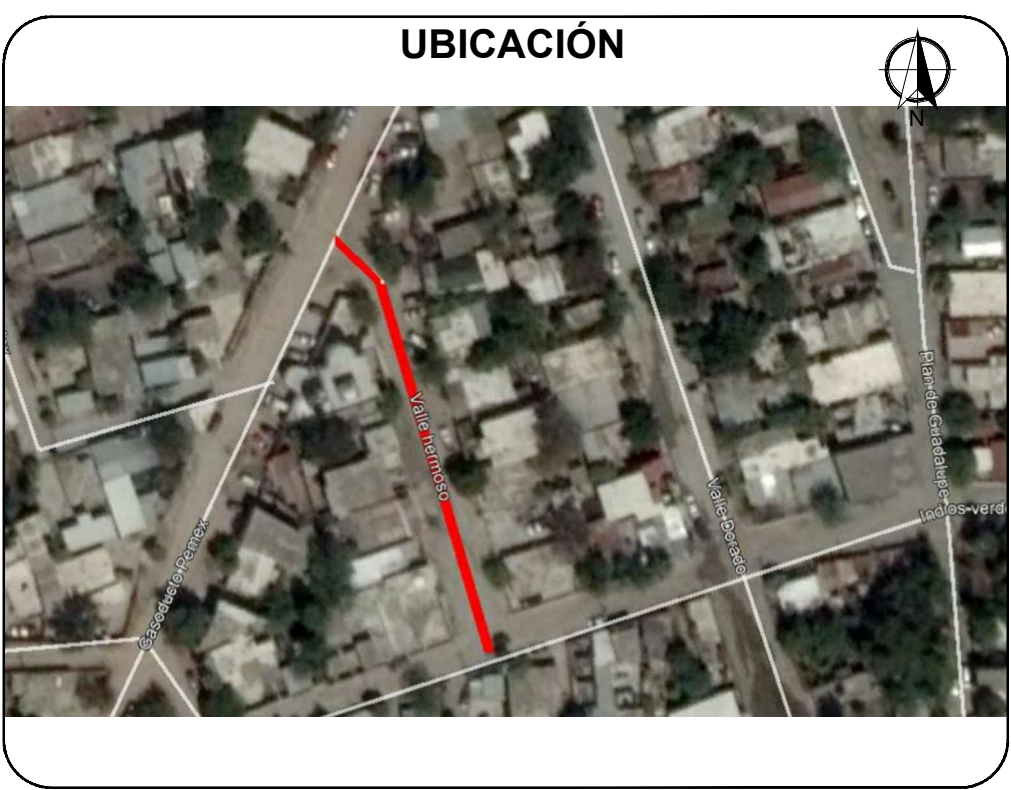

SIMBOLOGIA SEÑALIZACION	
	NOMENCLATURA DE CALLE SI-6
	SEÑAL DE ALTO SR-6
	LIMITE DE VELOCIDAD SR-9
	CRUCE DE PEATON SP-32
	LUMINARIA EXISTENTE



R. AYUNTAMIENTO DE REYNOSA, TAM. SECRETARÍA DE OBRAS PÚBLICAS, DESARROLLO URBANO Y MEDIO AMBIENTE			
OBRA:	PAVIMENTACION HIDRAULICA DE LA CALLE VALLE HERMOSO	PLANO: SEÑ-001	FECHA: ENE 2021
PLANO: SEÑALIZACION	ESC: S/E	UBICACION: ENTRE CALLE AMERICO VILLAREAL E INDIOS VERDES COLONIA: ANHELO CIUDAD: REYNOSA, TAMAULIPAS	
SECRETARIO DE OBRAS PUBLICAS, DESARROLLO URBANO Y MEDIO AMBIENTE			
ARQ. EDUARDO LÓPEZ ARIAS			
SUB SECRETARIO DE OBRAS PÚBLICAS, Y CONSTRUCCIÓN			
ING. LEOPOLDO RODRÍGUEZ SARMIENTO			

DIRECCION DE PROYECTOS:	
ING. ERICK MOJICA CASTRO	
JEFE DE INFRAESTRUCTURA Y VIALIDAD	PROYECTÓ
ARQ. JESUS RIVERA CORTEZ	ARQ. CARLOS ALBERTO MOJICA RODRIGUEZ