

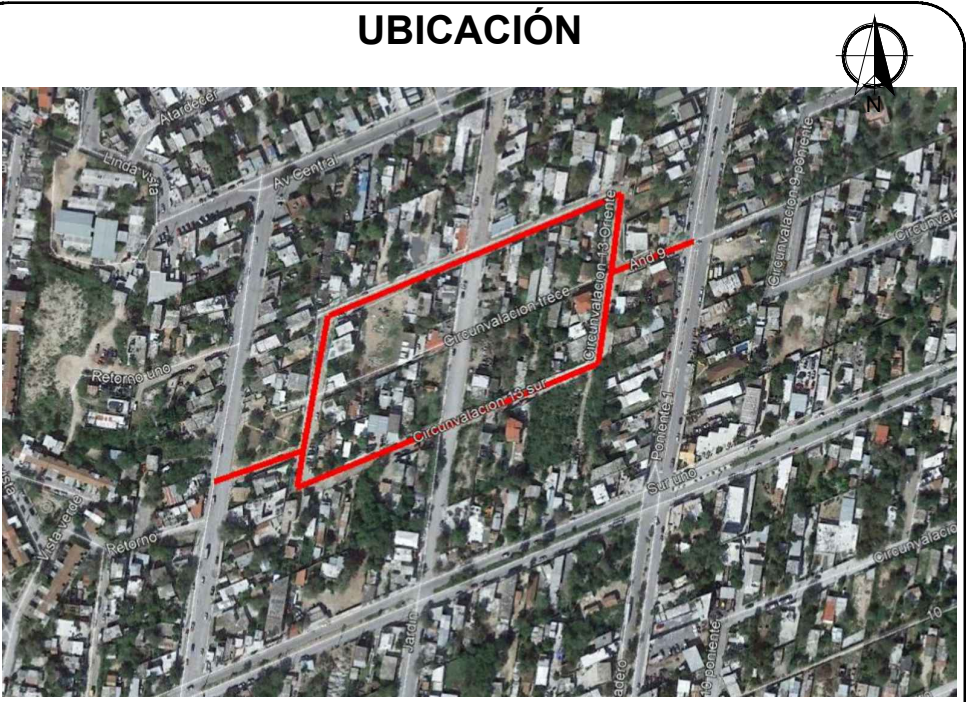
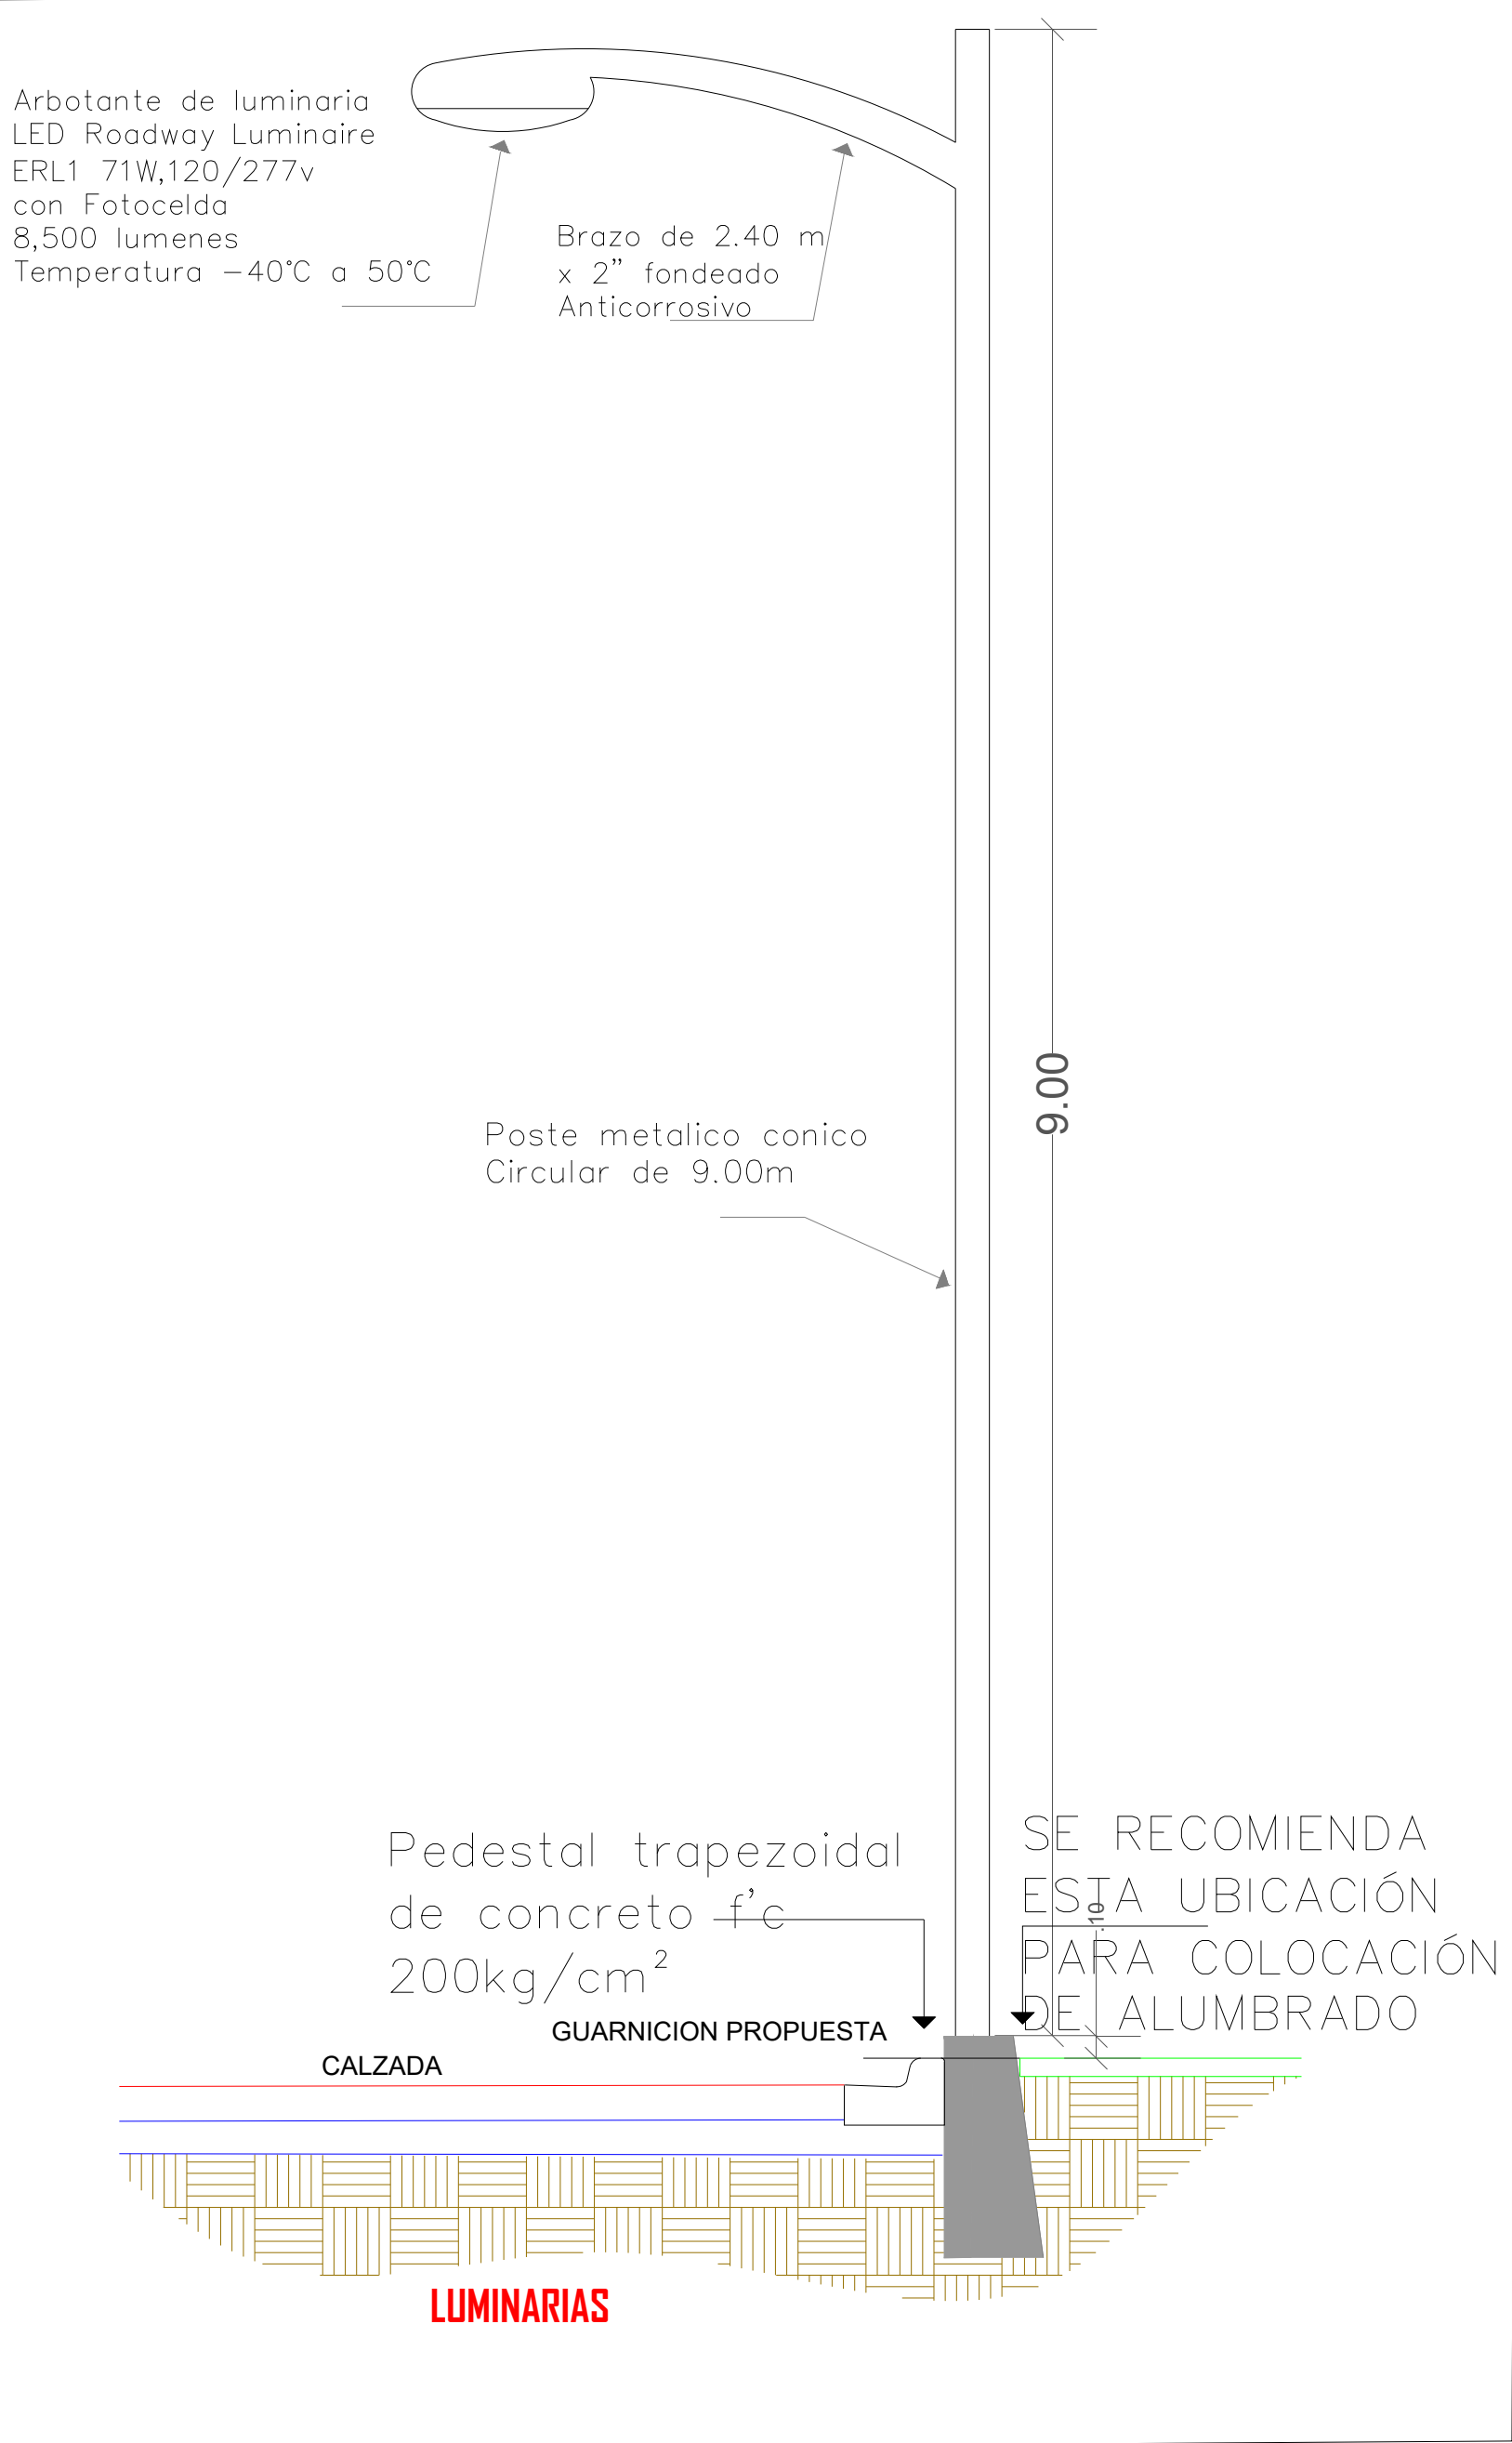
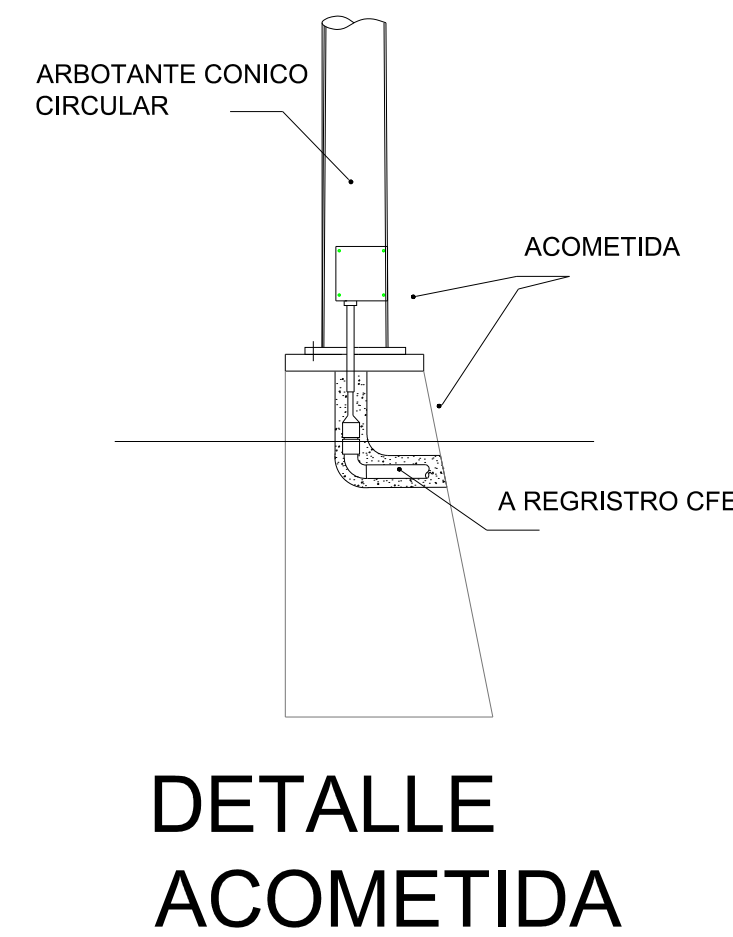
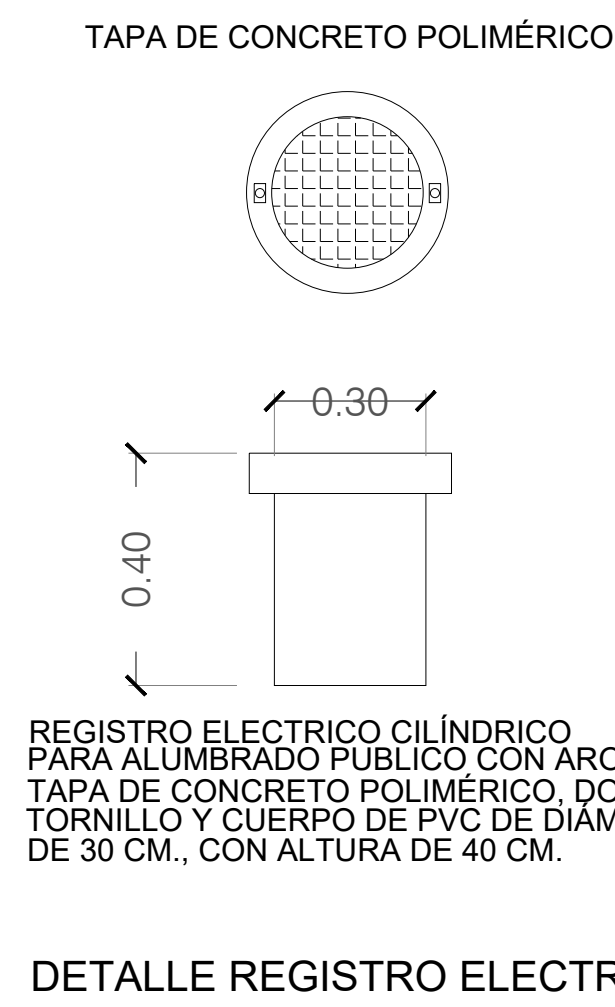
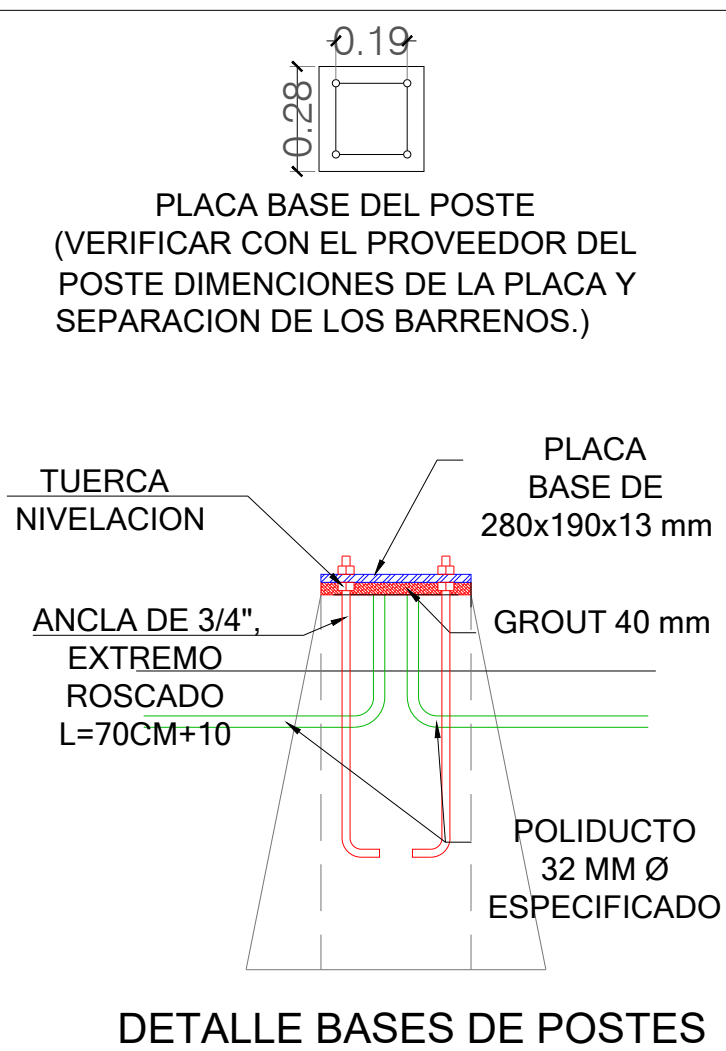
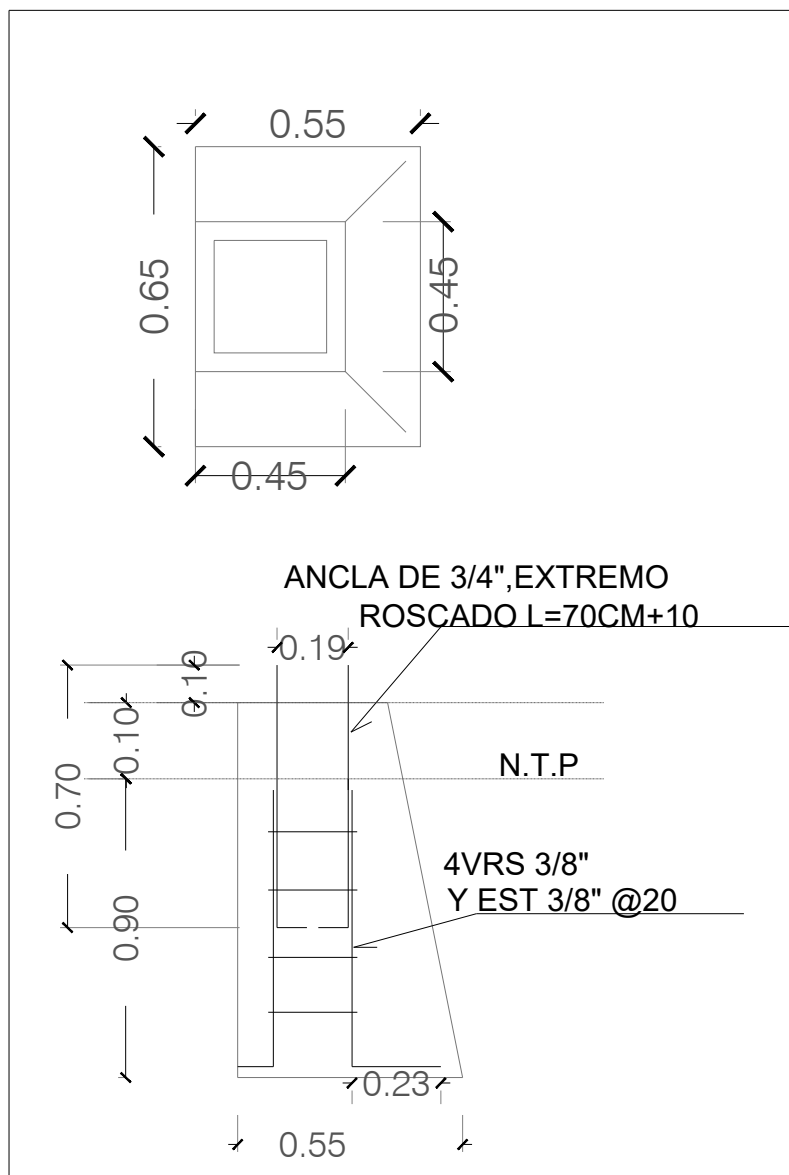
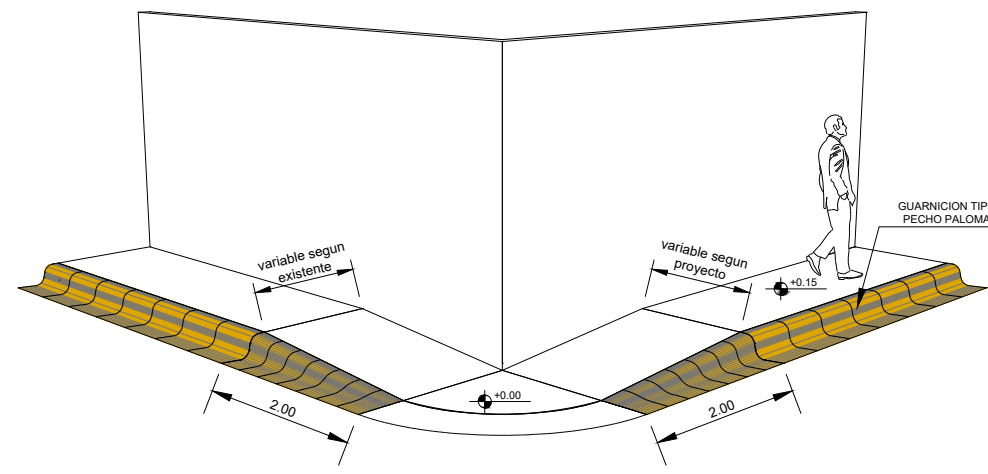
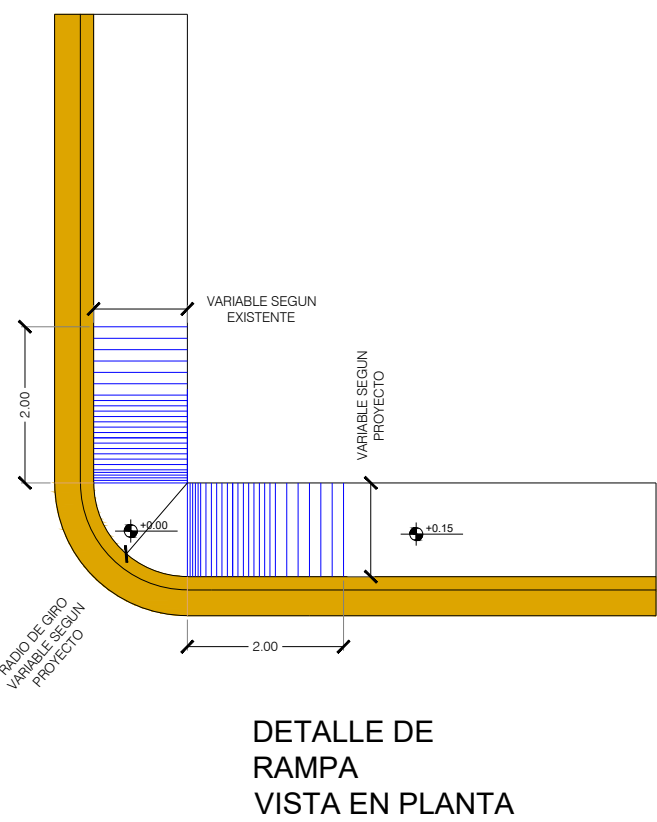
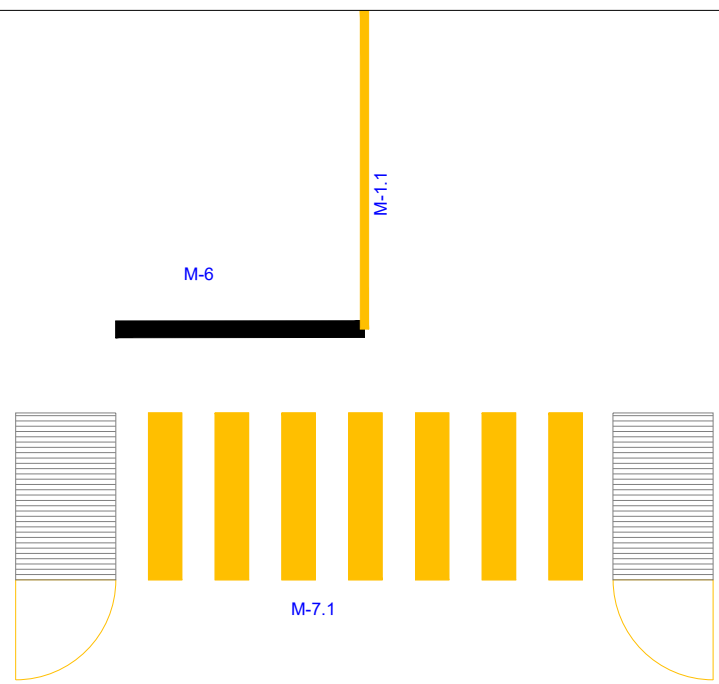
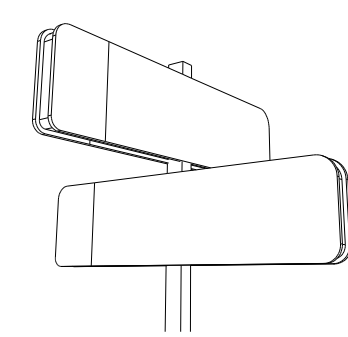


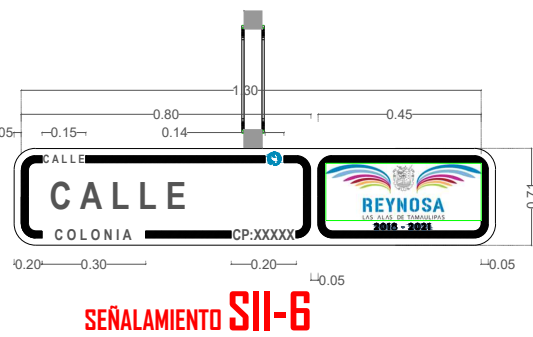

SIMBOLOGIA	
M-6	RAYA DE ALTO
M-7.1	RAYA PARA CRUCE DE PEATONES (VIALIDADES PRIMARIAS)
M-1.1	RAYA SEPARADORA DE SENTIDOS DE CIRCULACION

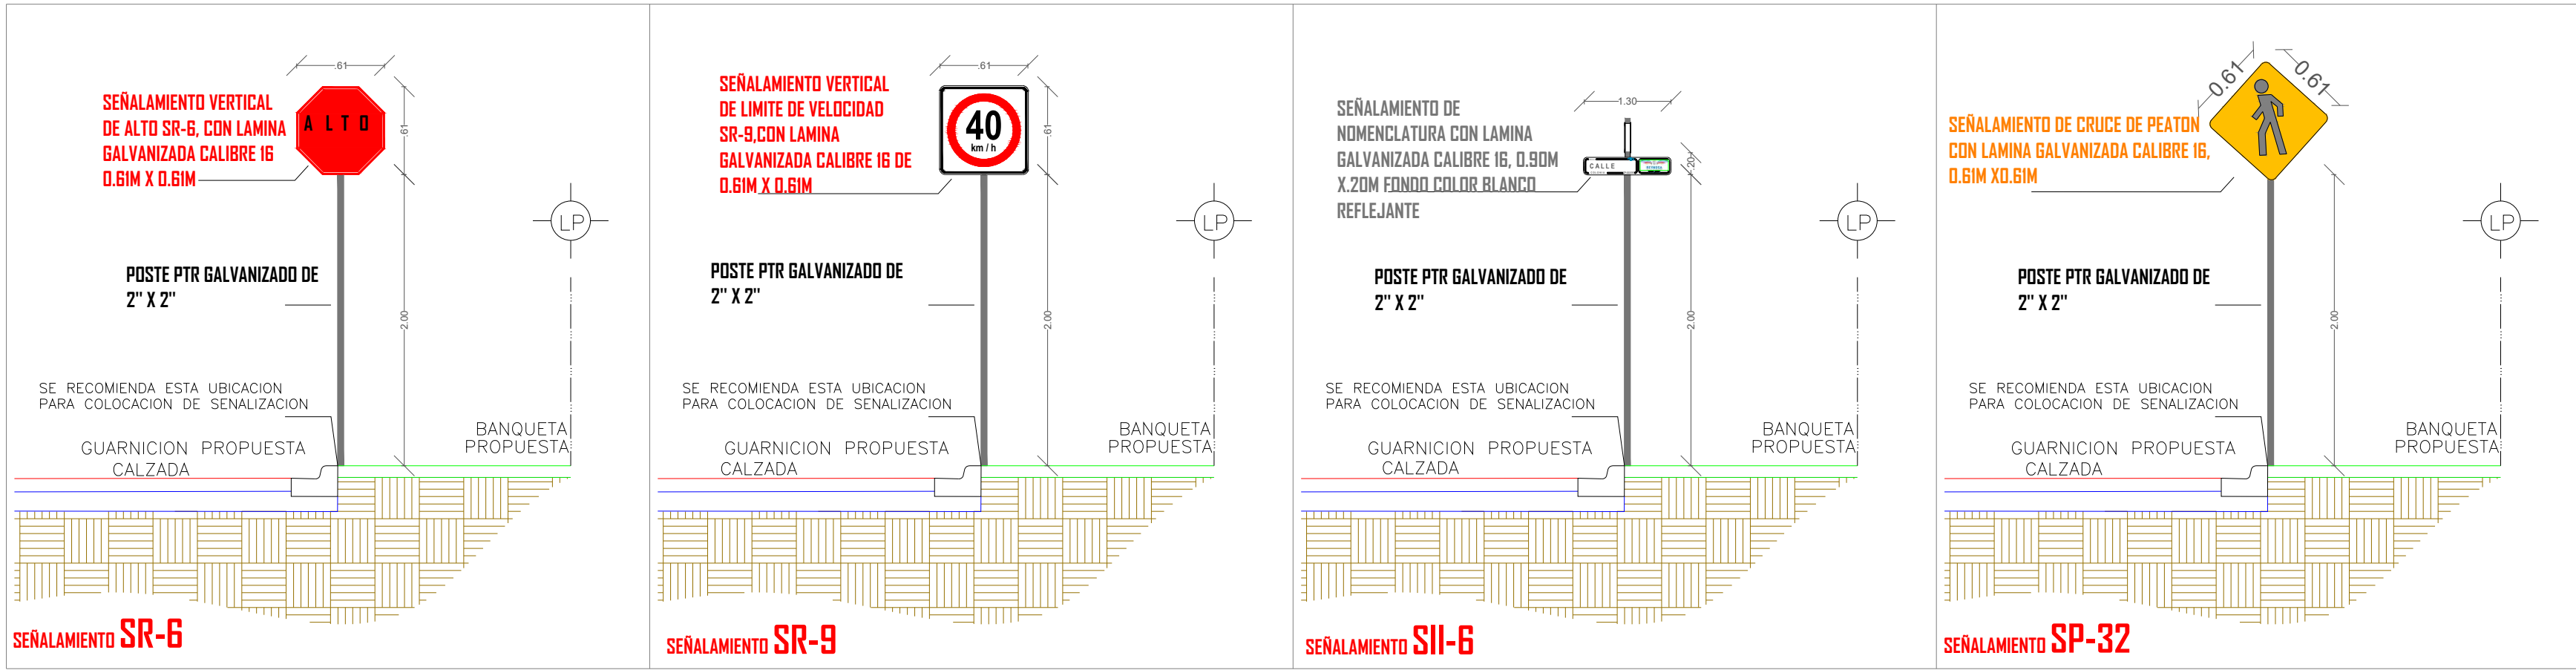

R. AYUNTAMIENTO DE REYNOSA, TAM. SECRETARÍA DE OBRAS PÚBLICAS, DESARROLLO URBANO Y MEDIO AMBIENTE			
OBRA:	PAVIMENTACION ASFALTICA DE LA CALLE CIRCUNVALACION 13 Y LOS TRAMOS DE ANDADOR 13 ENTRE CIRCUNVALACION 13 Y AVENIDA PONIENTE 1 Y 2	PLANO:	SEÑ-002
FECHA:	ENE 2021	UBICACIÓN:	ENTRE CALLE PONIENTE 1 Y PONIENTE 2
SEÑALIZACION	S/E	COLONIA:	LAS CUMBRES
CIUDAD:	REYNOSA, TAMAULIPAS	SECRETARIO DE OBRAS PUBLICAS, DESARROLLO URBANO Y MEDIO AMBIENTE	ARQ. EDUARDO LÓPEZ ARIAS
SUB SECRETARIO DE OBRAS PÚBLICAS, Y CONSTRUCCIÓN		ING. LEOPOLDO RODRIGUEZ SARMIENTO	
DIRECCION DE PROYECTOS:		ING. ERICK MOJICA CASTRO	
JEFE DE INFRAESTRUCTURA Y VIALIDAD		PROYECTO	
ARQ. JESUS RIVERA CORTEZ		ARQ. CARLOS ALBERTO MOJICA RODRIGUEZ	