



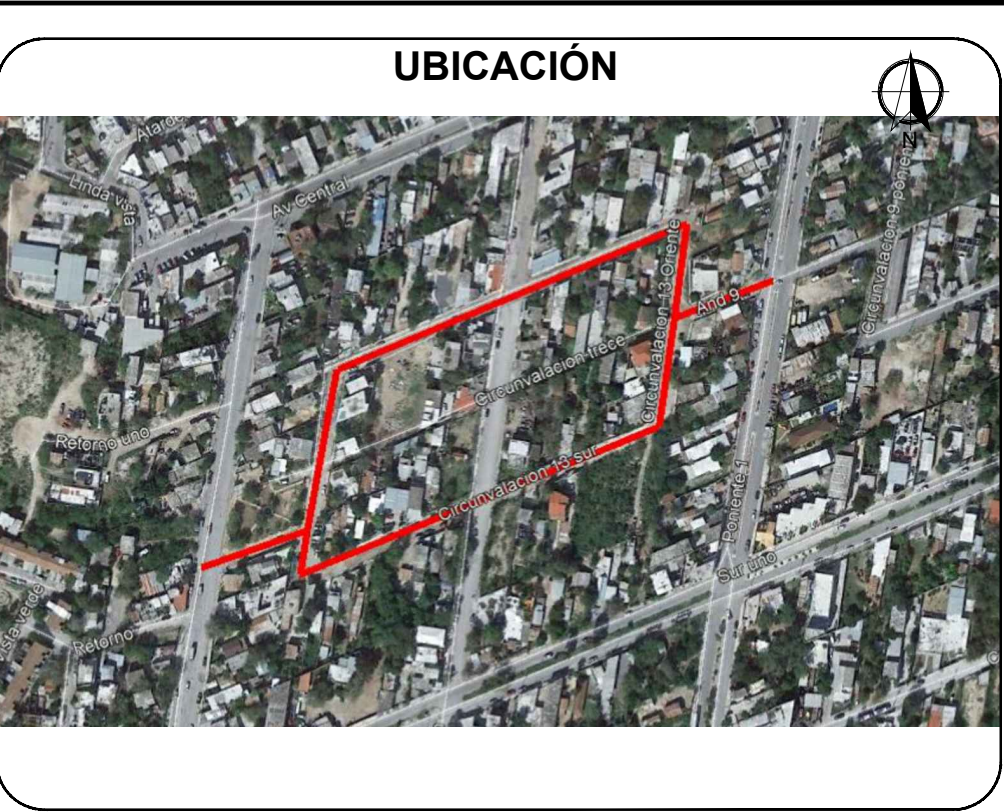

SIMBOLOGIA LUMINARIA	
	LUMINARIA PROPUESTA
	CANALIZACION SUBTERRÁNEA
	REGISTRO ELECTRICO
	ACOMETIDA ELECTRICA

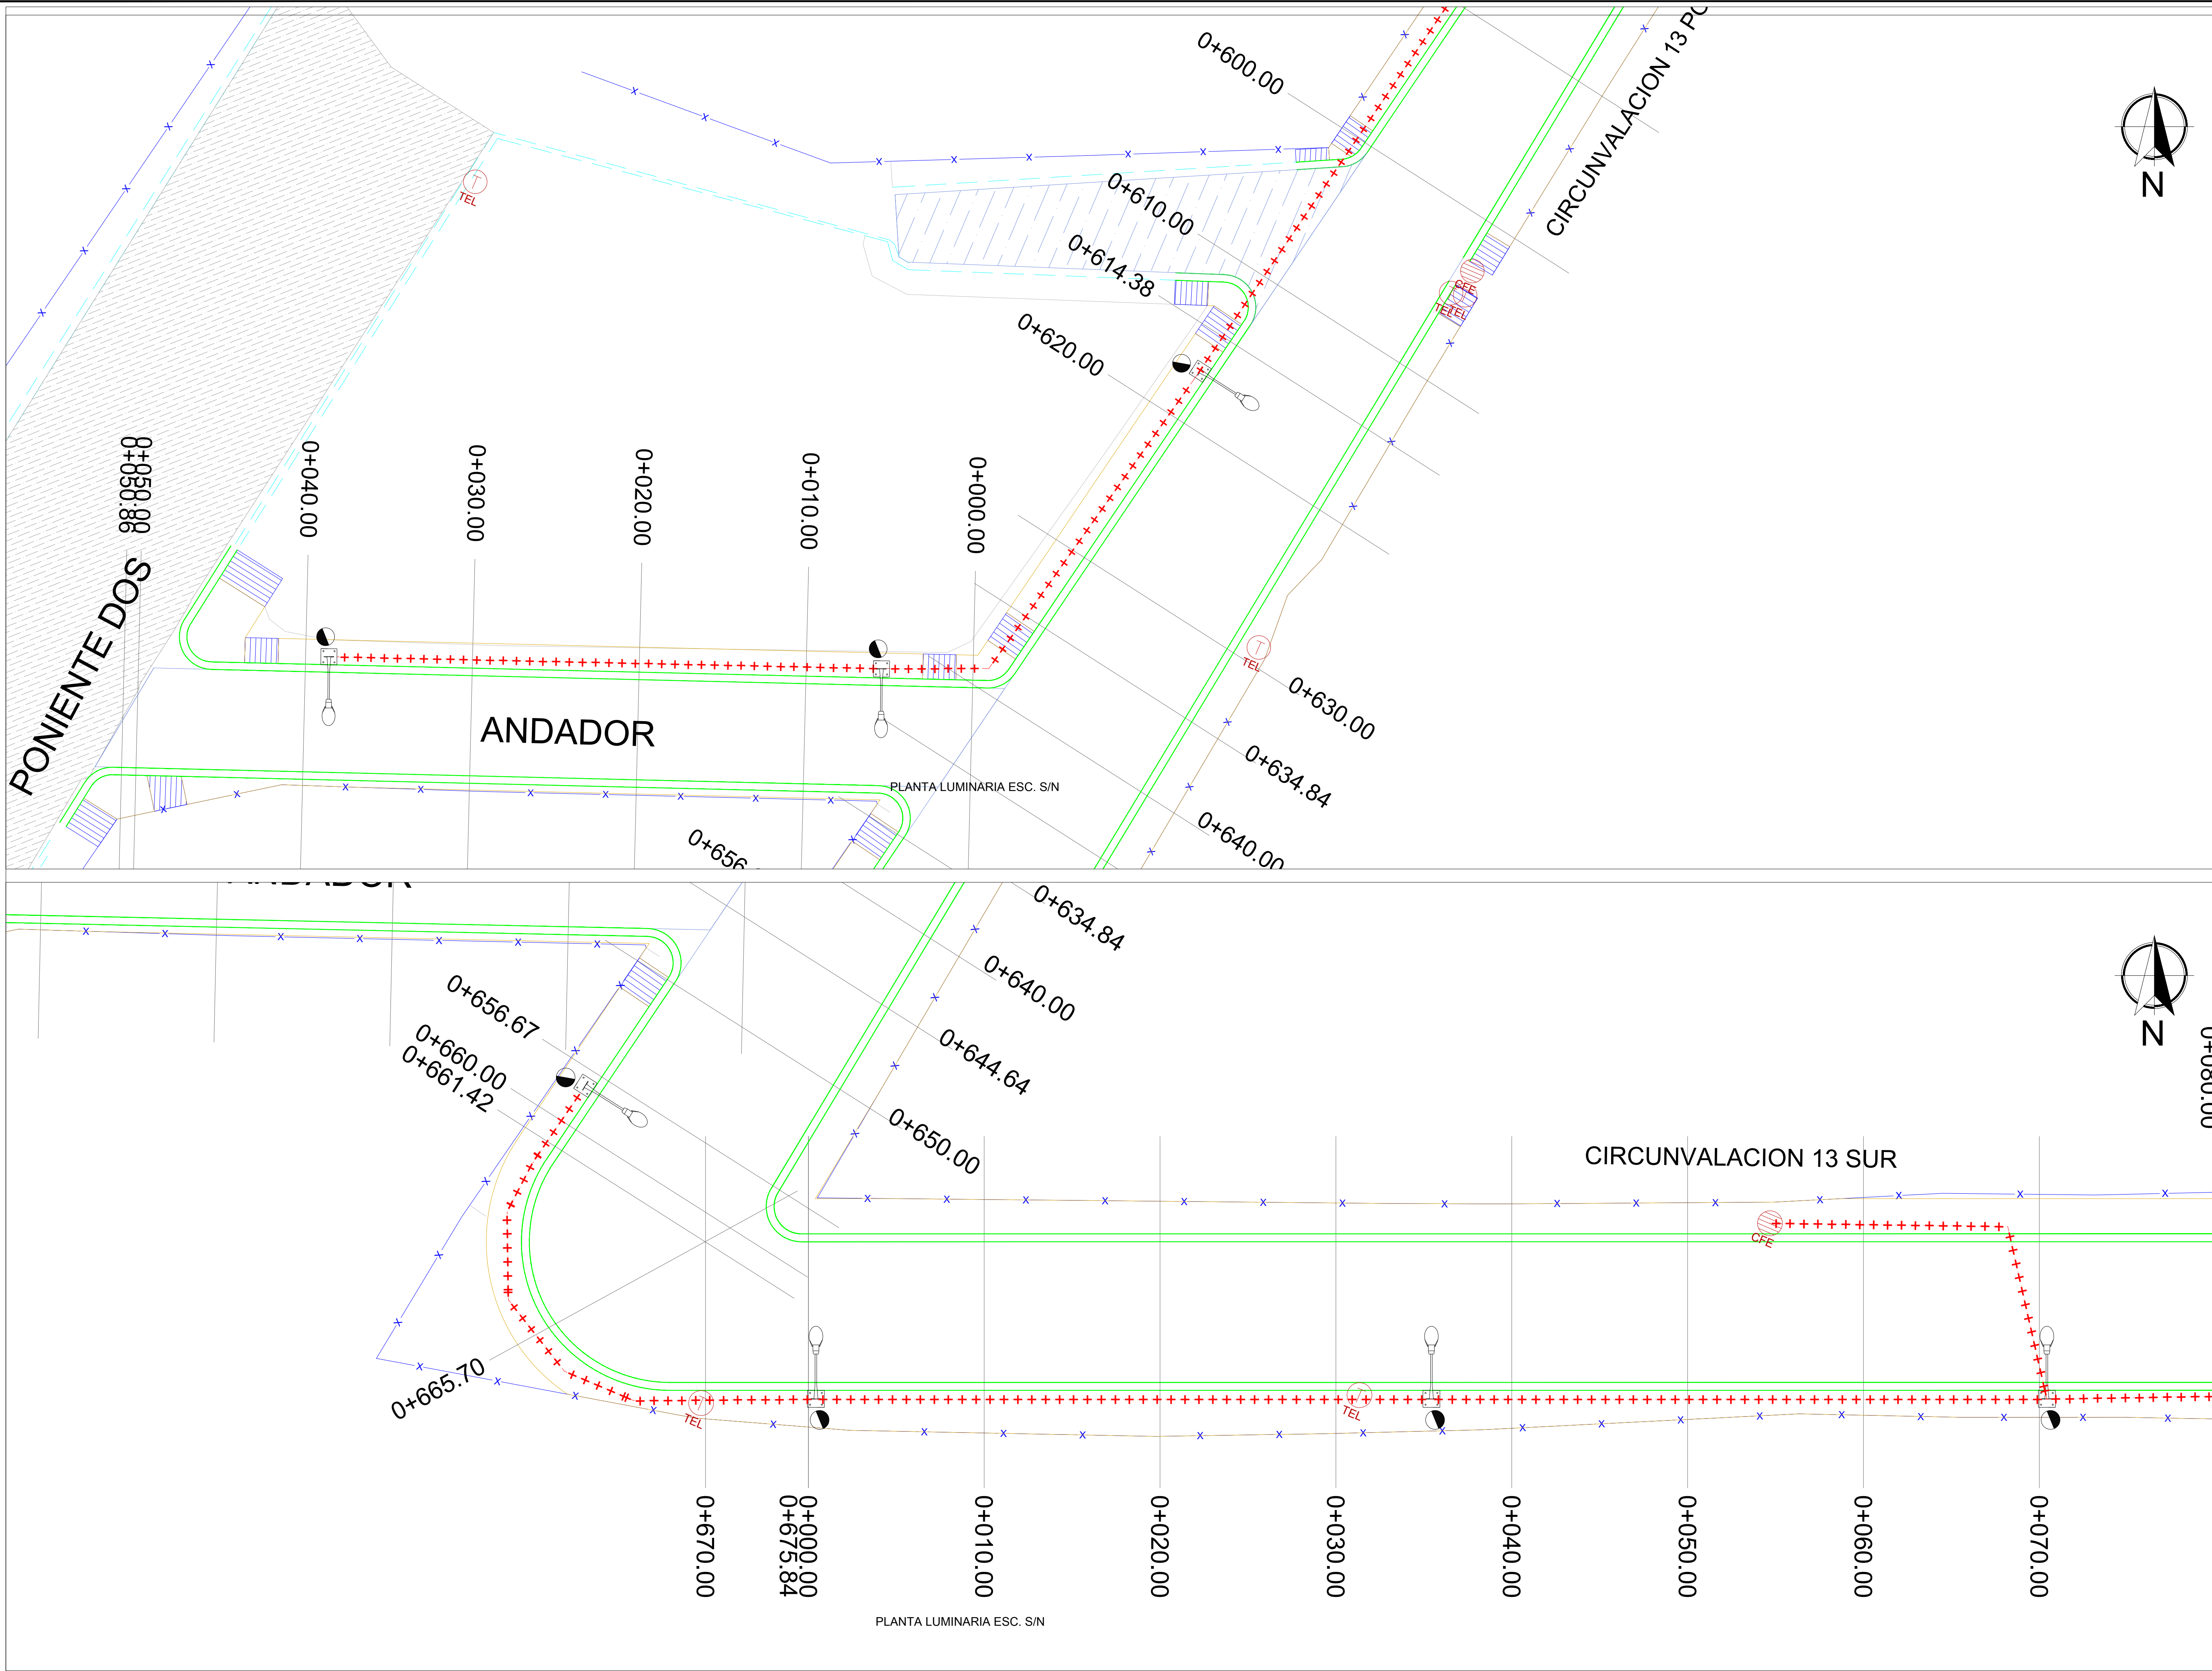

R. AYUNTAMIENTO DE REYNOSA, TAM. SECRETARÍA DE OBRAS PÚBLICAS, DESARROLLO URBANO Y MEDIO AMBIENTE			
OBRA:	PAVIMENTACION ASFALTICA DE LA CALLE CIRCUNVALACION 13 Y LOS TRAMOS DE ANDADOR 13 ENTRE CIRCUNVALACION 13 Y AVENIDA PONIENTE 1 Y 2	PLANO:	FECHA:
LUMINARIA	ESC: S/E	LUM-006	ENE 2021
SECRETARIO DE OBRAS PUBLICAS, DESARROLLO URBANO Y MEDIO AMBIENTE			
ARQ. EDUARDO LÓPEZ ARIAS SUB SECRETARIO DE OBRAS PÚBLICAS, Y CONSTRUCCIÓN			
ING. LEOPOLDO RODRIGUEZ SARMIENTO			

DIRECCION DE PROYECTOS:	
ING. ERICK MOJICA CASTRO	
JEFE DE INFRAESTRUCTURA Y VIALIDAD	PROYECTÓ
ARQ. JESUS RIVERA CORTEZ	ARQ. CARLOS ALBERTO MOJICA RODRIGUEZ