



TIPO DE MATERIAL		FACTOR DE ABUNDAMIENTO		FACTOR DE COMPACTACION		ORDENADAS DE LA CURVA MASA		VOLUMEN		ESPESOR		ELEVACION	
								TERRAPLEN		TERRAPLEN		SUBRASANTE	
								CORTE		CORTE		TERRENO	
0+000.00		61.06	61.06	0.00	0.00	0.00	10.000						
0+010.00		61.03	61.02	0.00	21.74	2.99	10.019						
0+020.00		61.00	60.98	0.02	23.40	1.03	10.041						
0+030.00		60.98	60.95	0.04	26.59	0.06	10.068						
0+040.00		60.94	60.91	0.03	31.38	0.00	10.099						
0+050.00		60.95	60.87	0.08	36.52	0.00	10.136						
0+060.00		60.95	60.83	0.12	41.99	0.00	10.178						
0+070.00		60.94	60.79	0.15	48.33	0.00	10.226						
0+080.00		60.97	60.76	0.21	55.08	0.00	10.281						
0+084.06		60.97	60.74	0.23	24.39	0.00	10.305						
0+090.00		60.98	60.72	0.27	35.99	0.00	10.341						
0+100.00		61.15	60.70	0.45	66.11	0.00	10.407						
0+110.00		61.18	60.76	0.43	68.16	0.00	10.477						
0+120.00		61.24	60.89	0.35	52.76	0.00	10.540						
0+130.00		61.29	61.06	0.23	54.35	0.00	10.594						
0+140.00		61.30	61.23	0.07	42.18	0.00	10.636						
0+150.00		61.39	61.40		0.02	31.84	0.00	10.668					
0+160.00		61.50	61.57		0.07	25.23	0.00	10.693					
0+170.00		61.67	61.75		0.08	22.59	0.00	10.716					
0+180.00		61.83	61.92		0.09	21.62	0.01	10.738					
0+190.00		61.95	62.09		0.14	18.38	0.05	10.756					
0+200.00		62.09	62.26		0.17	14.63	0.12	10.771					
0+204.16		62.17	62.33		0.17	5.12	0.10	10.776					
0+210.98		62.43	62.43	0.04	10.40	0.06	10.788						
0+220.00		62.71	62.73		0.02	23.09	0.44	10.810					
0+230.00		63.08	63.11		0.03	22.20	0.70	10.832					
0+240.00		63.51	63.50	0.01	23.29	0.95	10.854						
0+250.00		63.79	63.85		0.06	24.77	0.73	10.878					
0+260.00		64.05	64.12		0.07	22.39	1.57	10.899					
0+262.74		64.12	64.18		0.06	5.86	0.58	10.904					
0+266.84		64.22	64.25		0.03	8.72	0.84	10.912					
0+270.00		64.30	64.30		0.00	6.96	0.65	10.918					
0+275.30		64.33	64.36		0.03	11.28	1.41	10.928					
0+280.00		64.39	64.40		0.01	9.77	1.48	10.937					
0+283.13		64.43	64.41	0.02	7.09	0.92	10.943						
0+290.00		64.47	64.43	0.04	17.71	1.36	10.959						
0+300.00		64.53	64.46	0.06	30.35	0.82	10.989						
0+310.00		64.56	64.49	0.07	33.15	0.23	11.022						
0+320.00		64.43	64.53		0.09	24.88	0.53	11.045					
0+325.44		64.40	64.54		0.14	8.05	2.38	11.053					
0+330.68		64.43	64.56		0.13	3.23	0.62	11.065					
0+338.08		64.48	64.58		0.11	11.71	0.53	11.085					
0+350.00		64.53	64.62		0.09	17.46	0.22	11.085					
0+360.00		64.57	64.65		0.08	18.61	0.36	11.103					
0+370.00		64.69	64.68	0.00	23.04	0.53	11.125						
0+380.00		64.86	64.71	0.14	33.85	0.17	11.159						
0+390.00		64.91	64.75	0.17	40.57	0.00	11.200						
0+400.00		64.89	64.78	0.12	38.39	0.00	11.238						
0+410.00		64.88	64.81	0.07	33.00	0.00	11.271						

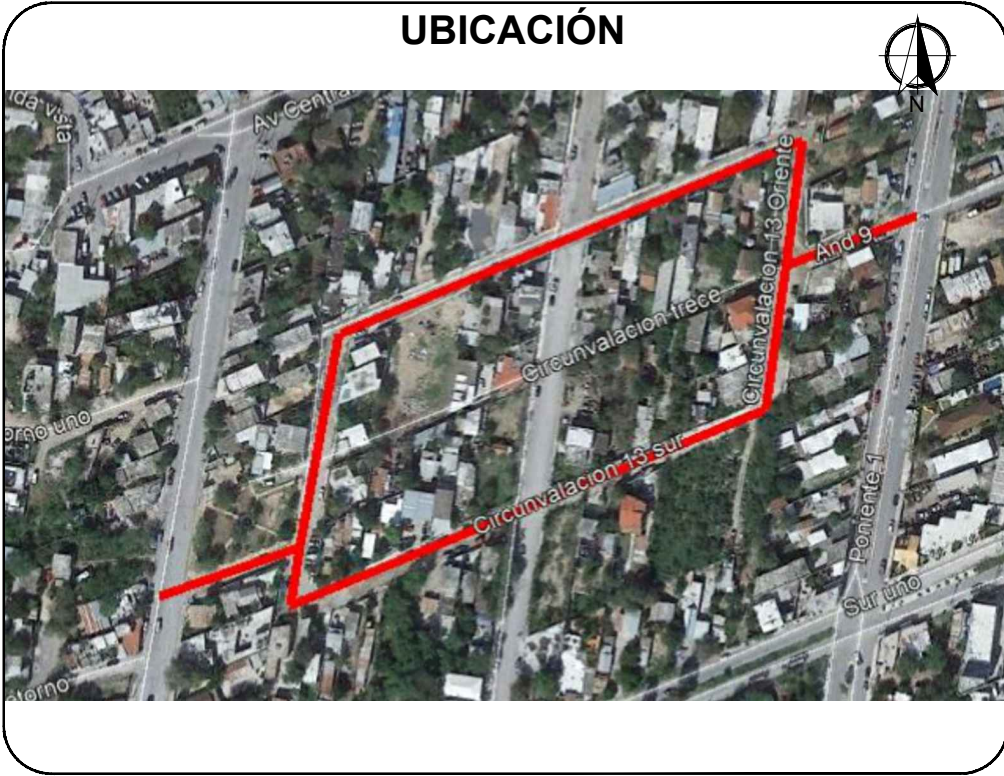

SIMBOLOGIA	
	TERRENO NATURAL
	RASANTE DE PROYECTO

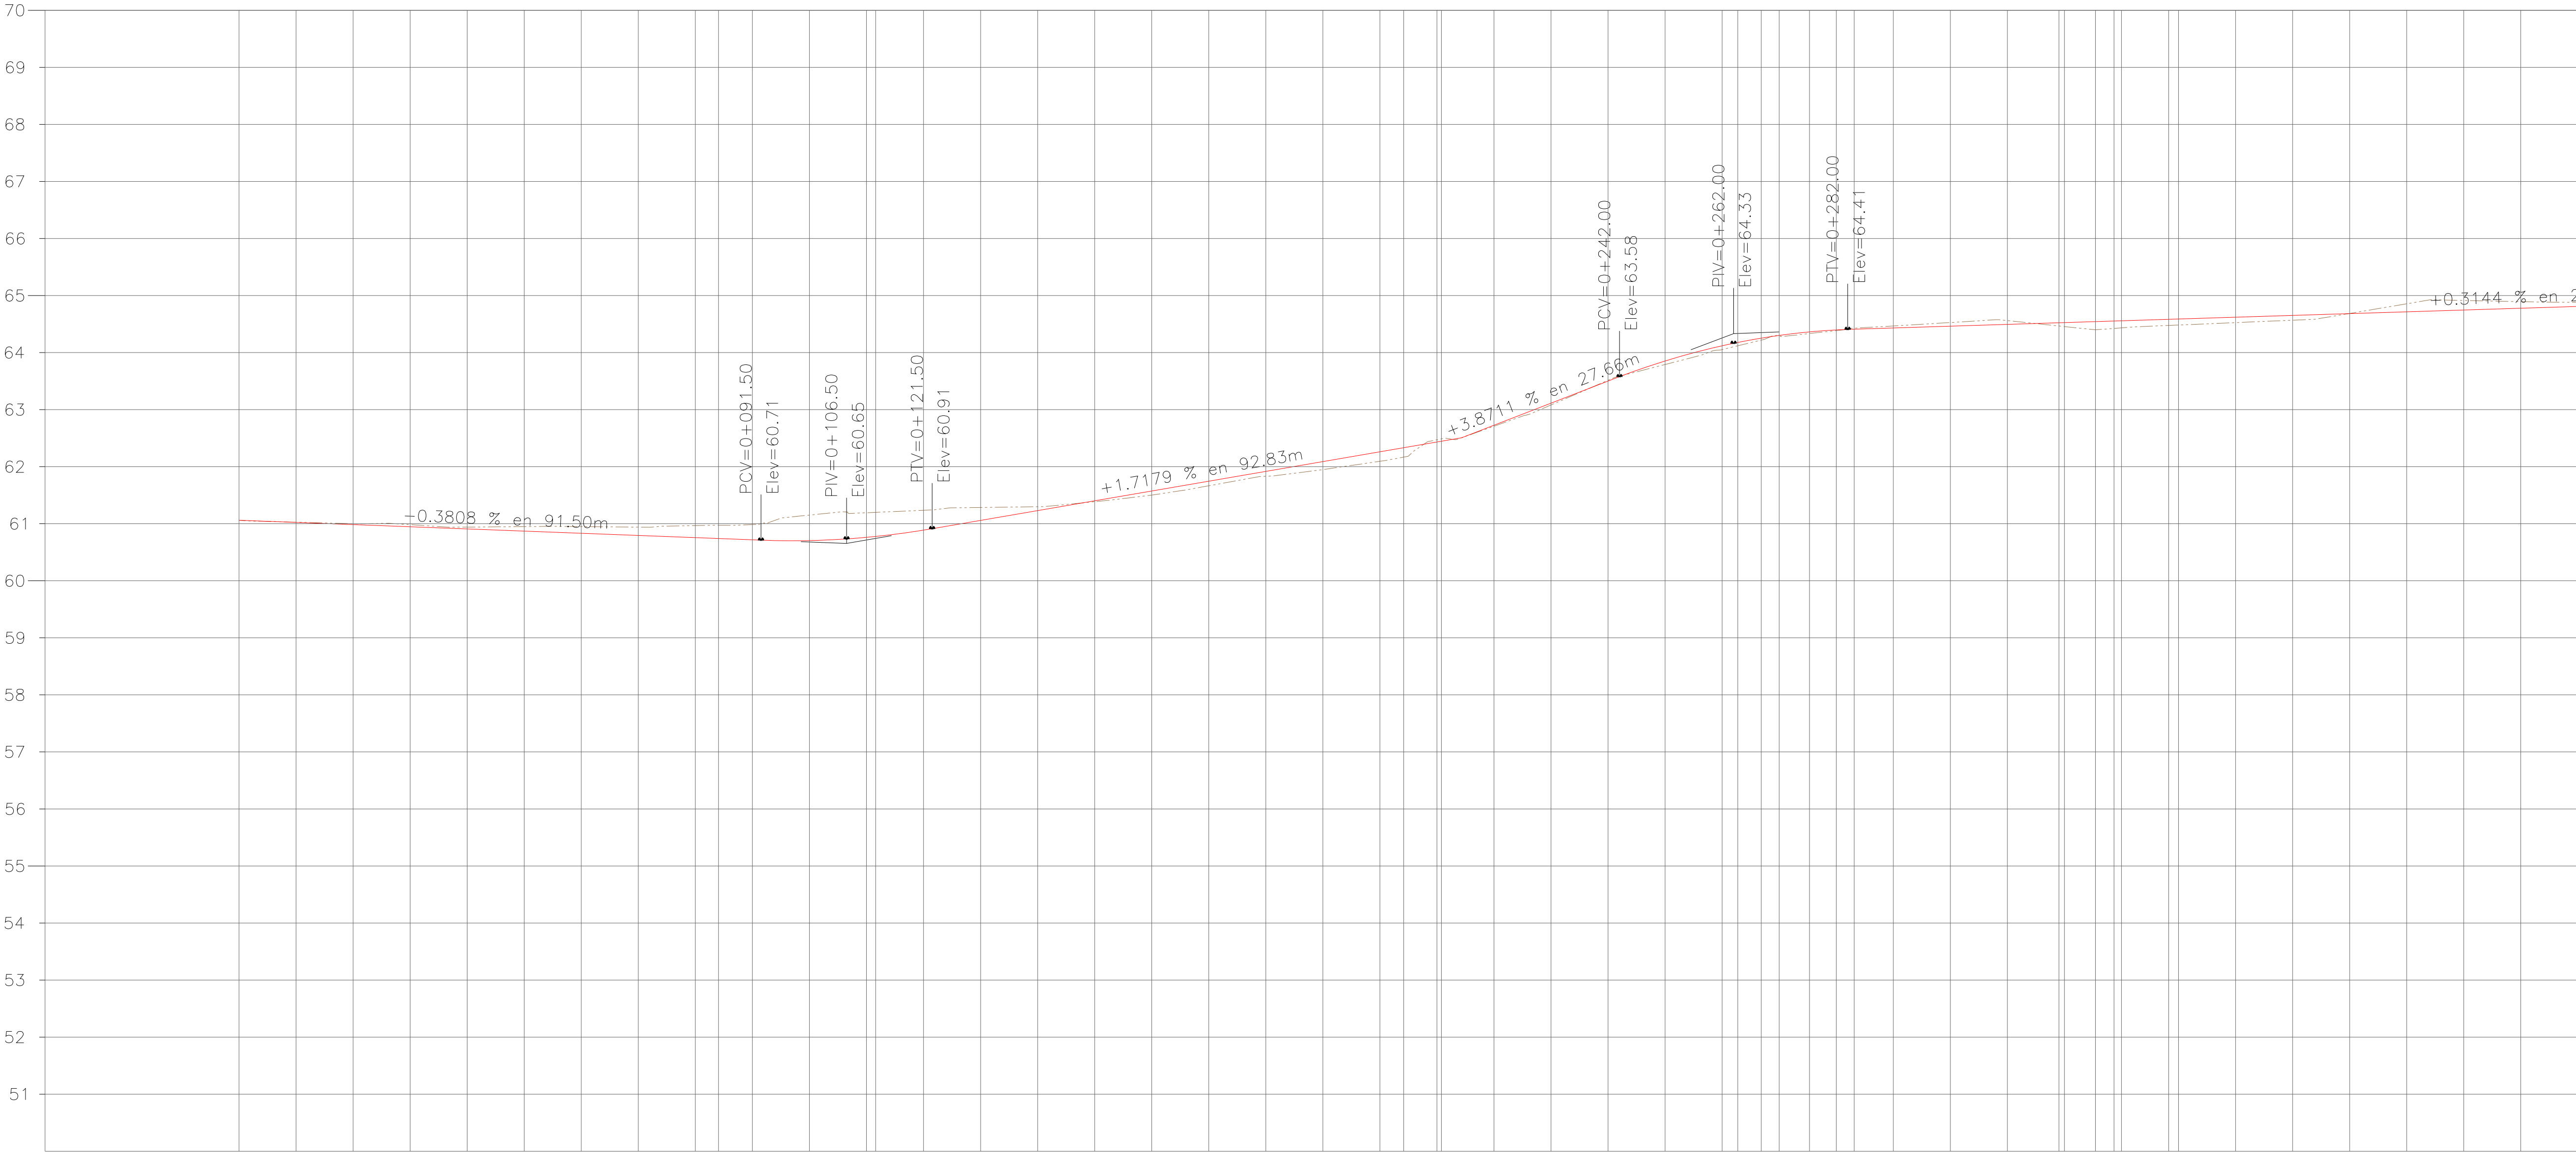

OBRA:

ASFALTICA DE LA CALLE CIRCUNVALACION 13 Y LOS TRAMOS DE ANDADOR 13 ENTRE CIRCUNVALACION 13 Y AVENIDA PONIENTE 1 Y 2

PLANO:

PERF-001

FECHA:

ENE 2021

PLANO:

PERFIL DEL PROYECTO

ESC:

S/E

UBICACION:

ENTRE CALLE PONIENTE 1 Y PONIENTE 2
COLONIA: LAS CUMBRES
CIUDAD: REYNOSA, TAMAULIPAS

SECRETARIO DE OBRAS PUBLICAS,
DESARROLLO URBANO Y MEDIO AMBIENTE

ARQ. EDUARDO LÓPEZ ARIAS

SUB SECRETARIO DE OBRAS
PÚBLICAS, Y CONSTRUCCIÓN

ING. LEOPOLDO RODRIGUEZ SARMIENTO

DIRECCION DE PROYECTOS:

ING. ERICK MOJICA CASTRO

JEFE DE INFRAESTRUCTURA Y VIALIDAD

ARQ. JESUS RIVERA CORTEZ

PROYECTO

ARQ. CARLOS ALBERTO MOJICA RODRIGUEZ