

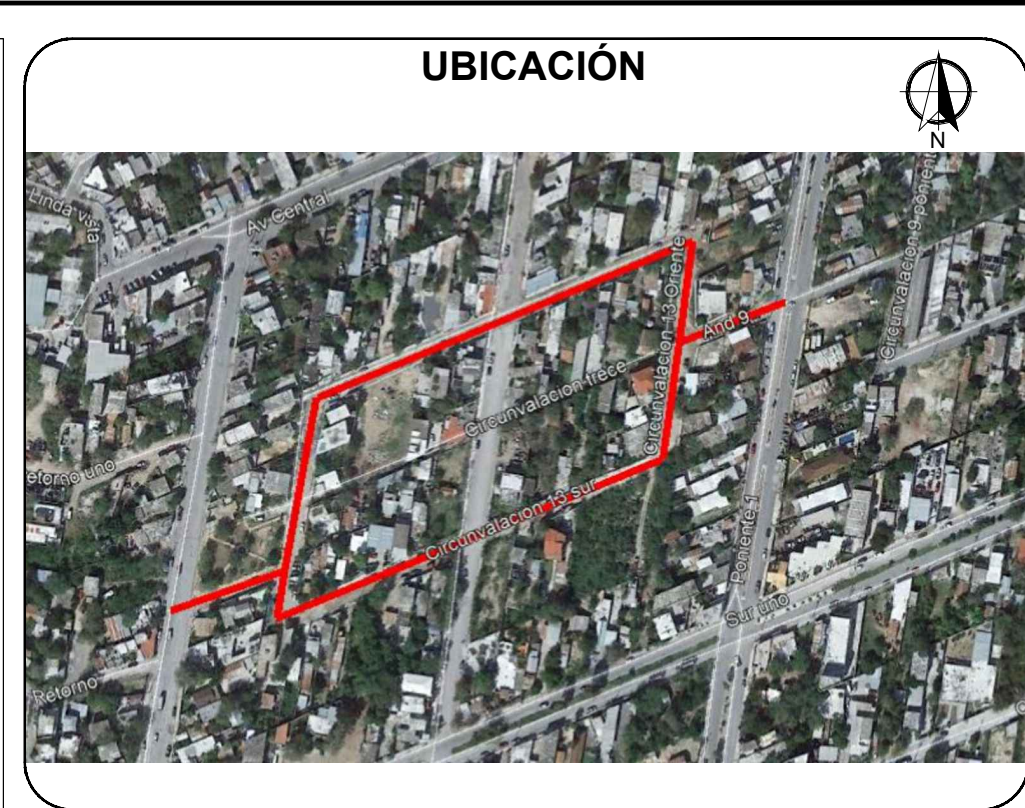


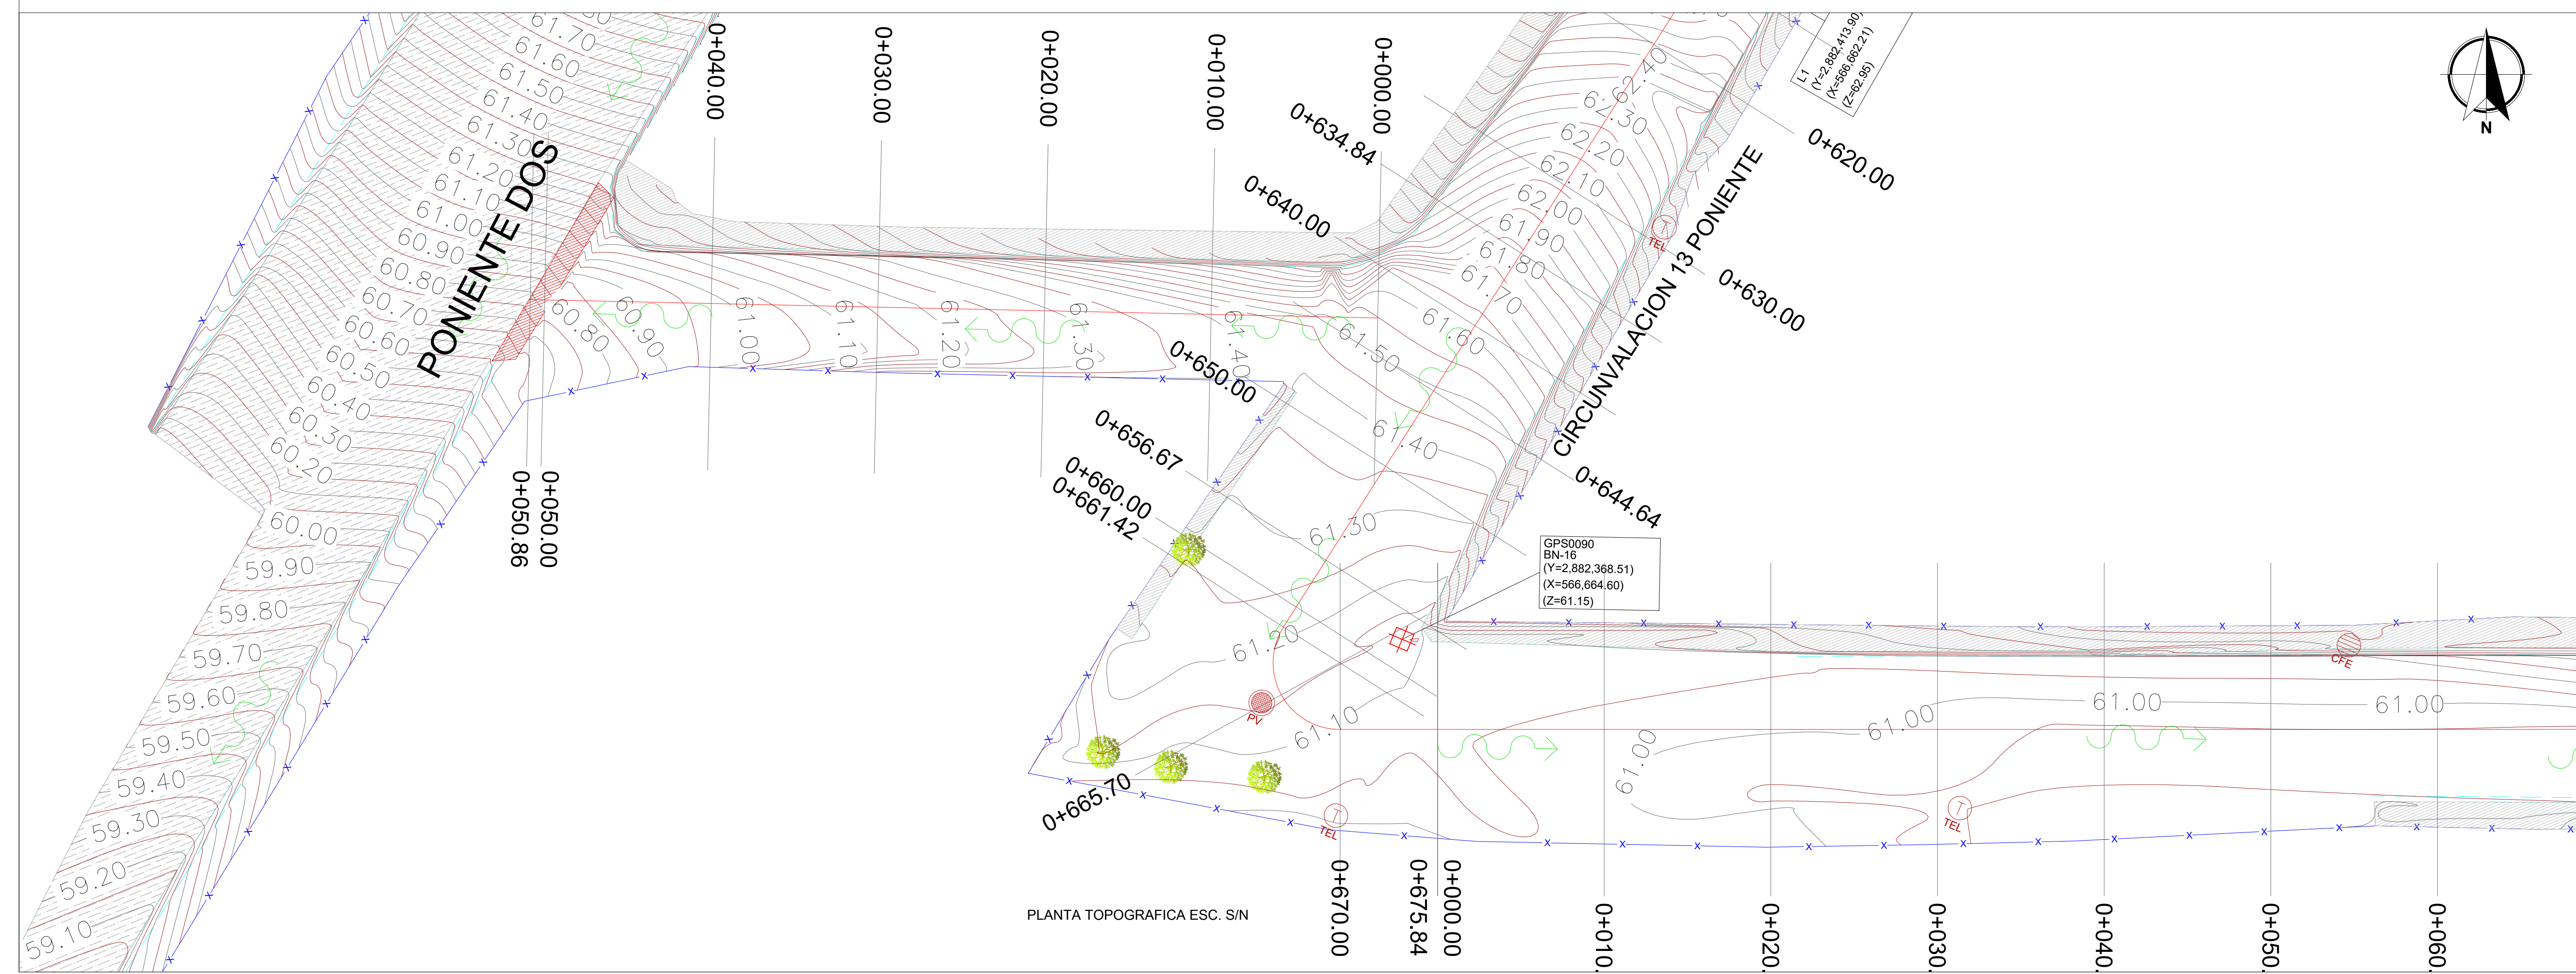

SIMBOLOGIA	
	PROYECTO PAVIMENTACION HIDRAULICA
	PAVIMENTO EXISTENTE CONCRETO
	PAVIMENTO EXISTENTE ASFALTO
	TERRACERIA
	PARAMENTO
	CORDON EXISTENTE
	CORDON PROPUUESTO
	BANCO DE NIVEL
	POSTE DE C.F.E.
	POSTE DE TELEFONO
	POZO DE VISITA
	ESTANCADO DE AGUA
	ESCURRIMIENTO NATURAL

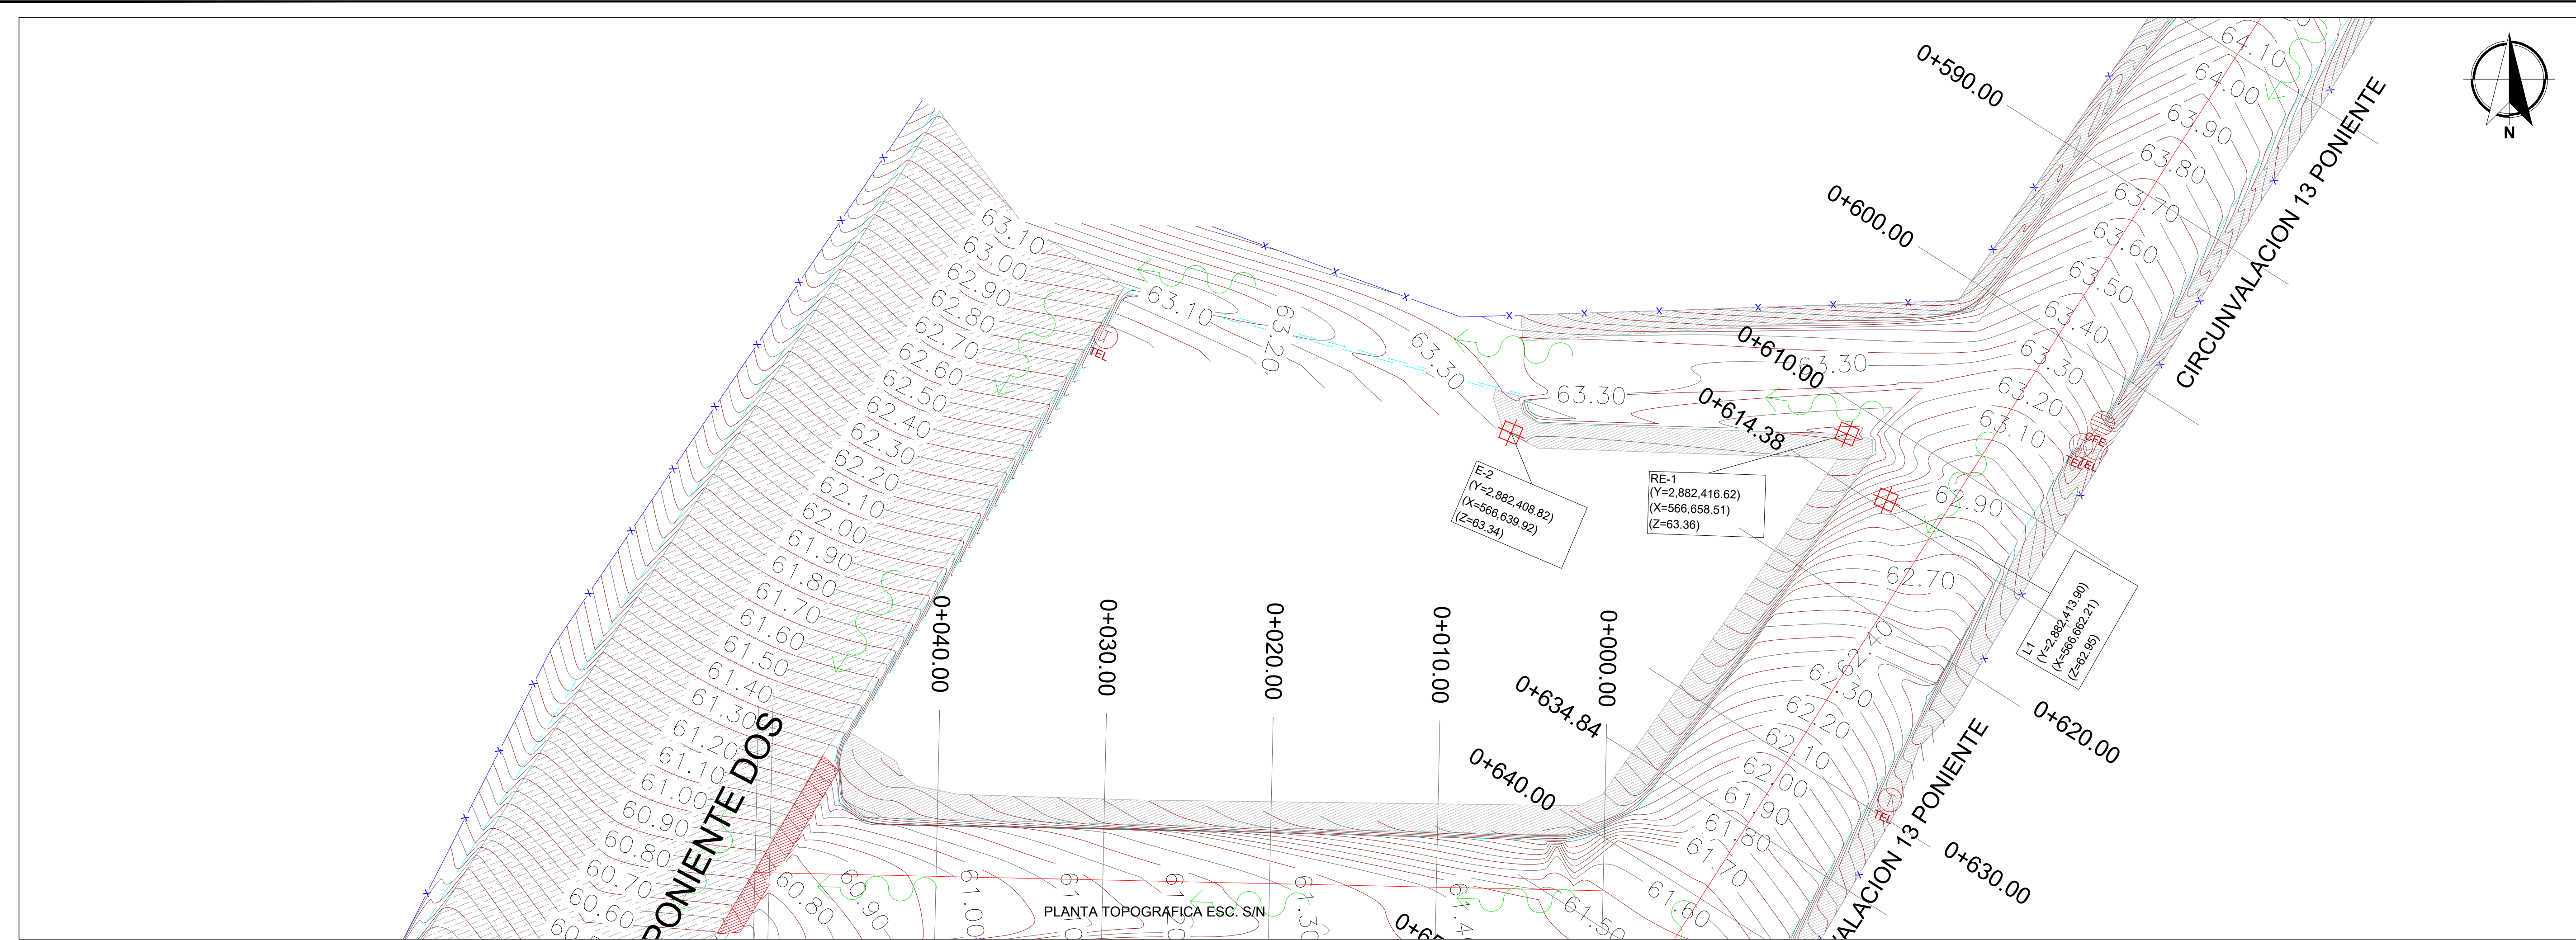

R. AYUNTAMIENTO DE REYNOSA, TAM. SECRETARÍA DE OBRAS PÚBLICAS, DESARROLLO URBANO Y MEDIO AMBIENTE			
OBRA: PAVIMENTACION ASFALTICA DE LA CALLE CIRCUNVALACION 13 Y LOS TRAMOS DE ANDADOR 13 ENTRE CIRCUNVALACION 13 Y AVENIDA PONIENTE 1 Y 2		PLANO: TOP-005	FECHA: ENE 2021
PLANO: TOPOGRAFICO	ESC: S/E	UBICACION: ENTRE CALLE PONIENTE 1 Y PONIENTE 2 COLONIA: LAS CUMBRES CIUDAD: REYNOSA, TAMAULIPAS	
SECRETARIO DE OBRAS PUBLICAS, DESARROLLO URBANO Y MEDIO AMBIENTE			
ARQ. EDUARDO LÓPEZ ARIAS			
SUB SECRETARIO DE OBRAS PÚBLICAS, Y CONSTRUCCIÓN			
ING. LEOPOLDO RODRÍGUEZ SARMIENTO			

DIRECCION DE PROYECTOS:	
ING. ERICK MOJICA CASTRO	
JEFE DE INFRAESTRUCTURA Y VIALIDAD	PROYECTO
ARQ. JESUS RIVERA CORTEZ	ARQ. CARLOS ALBERTO MOJICA RODRIGUEZ