
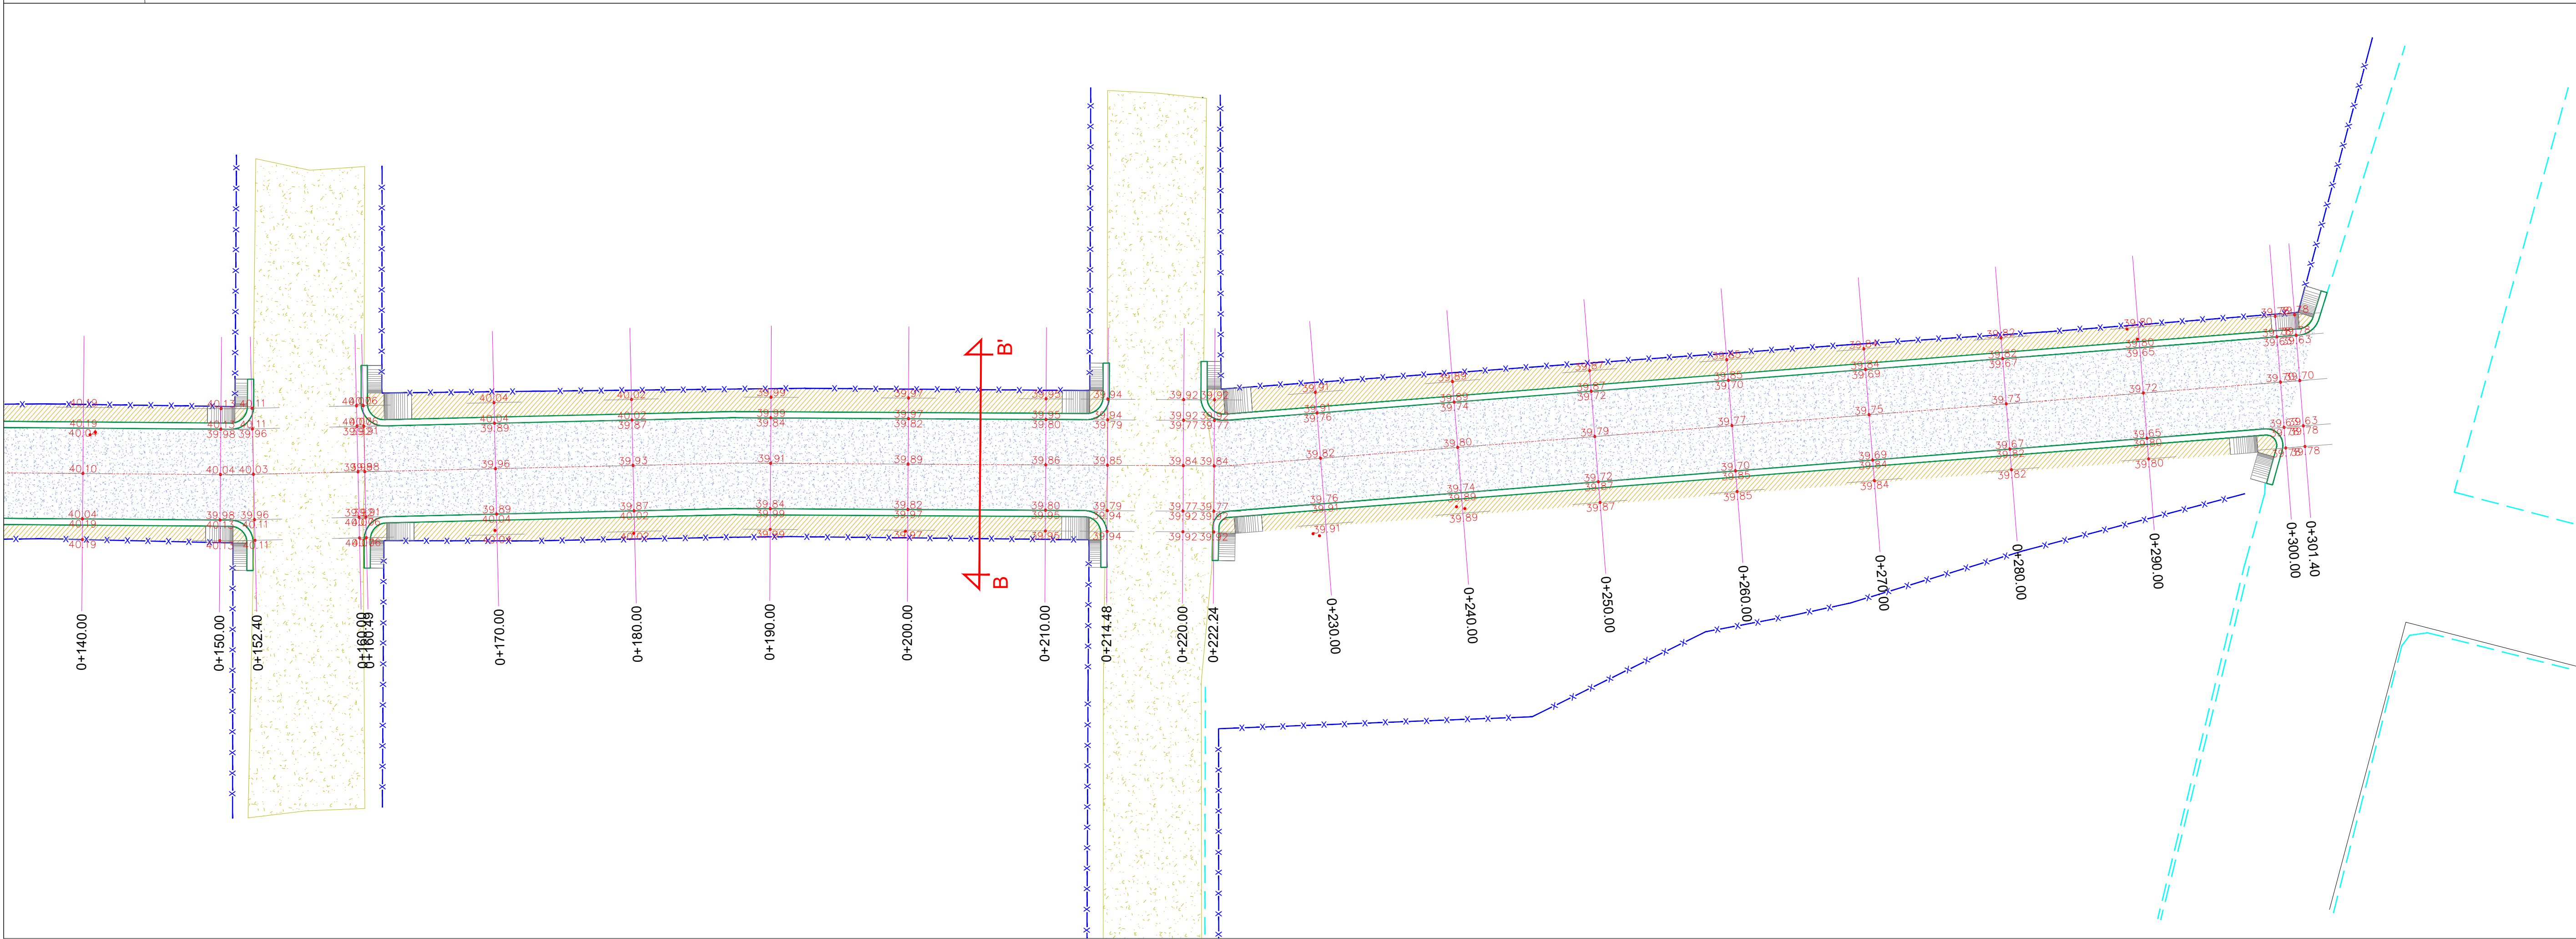


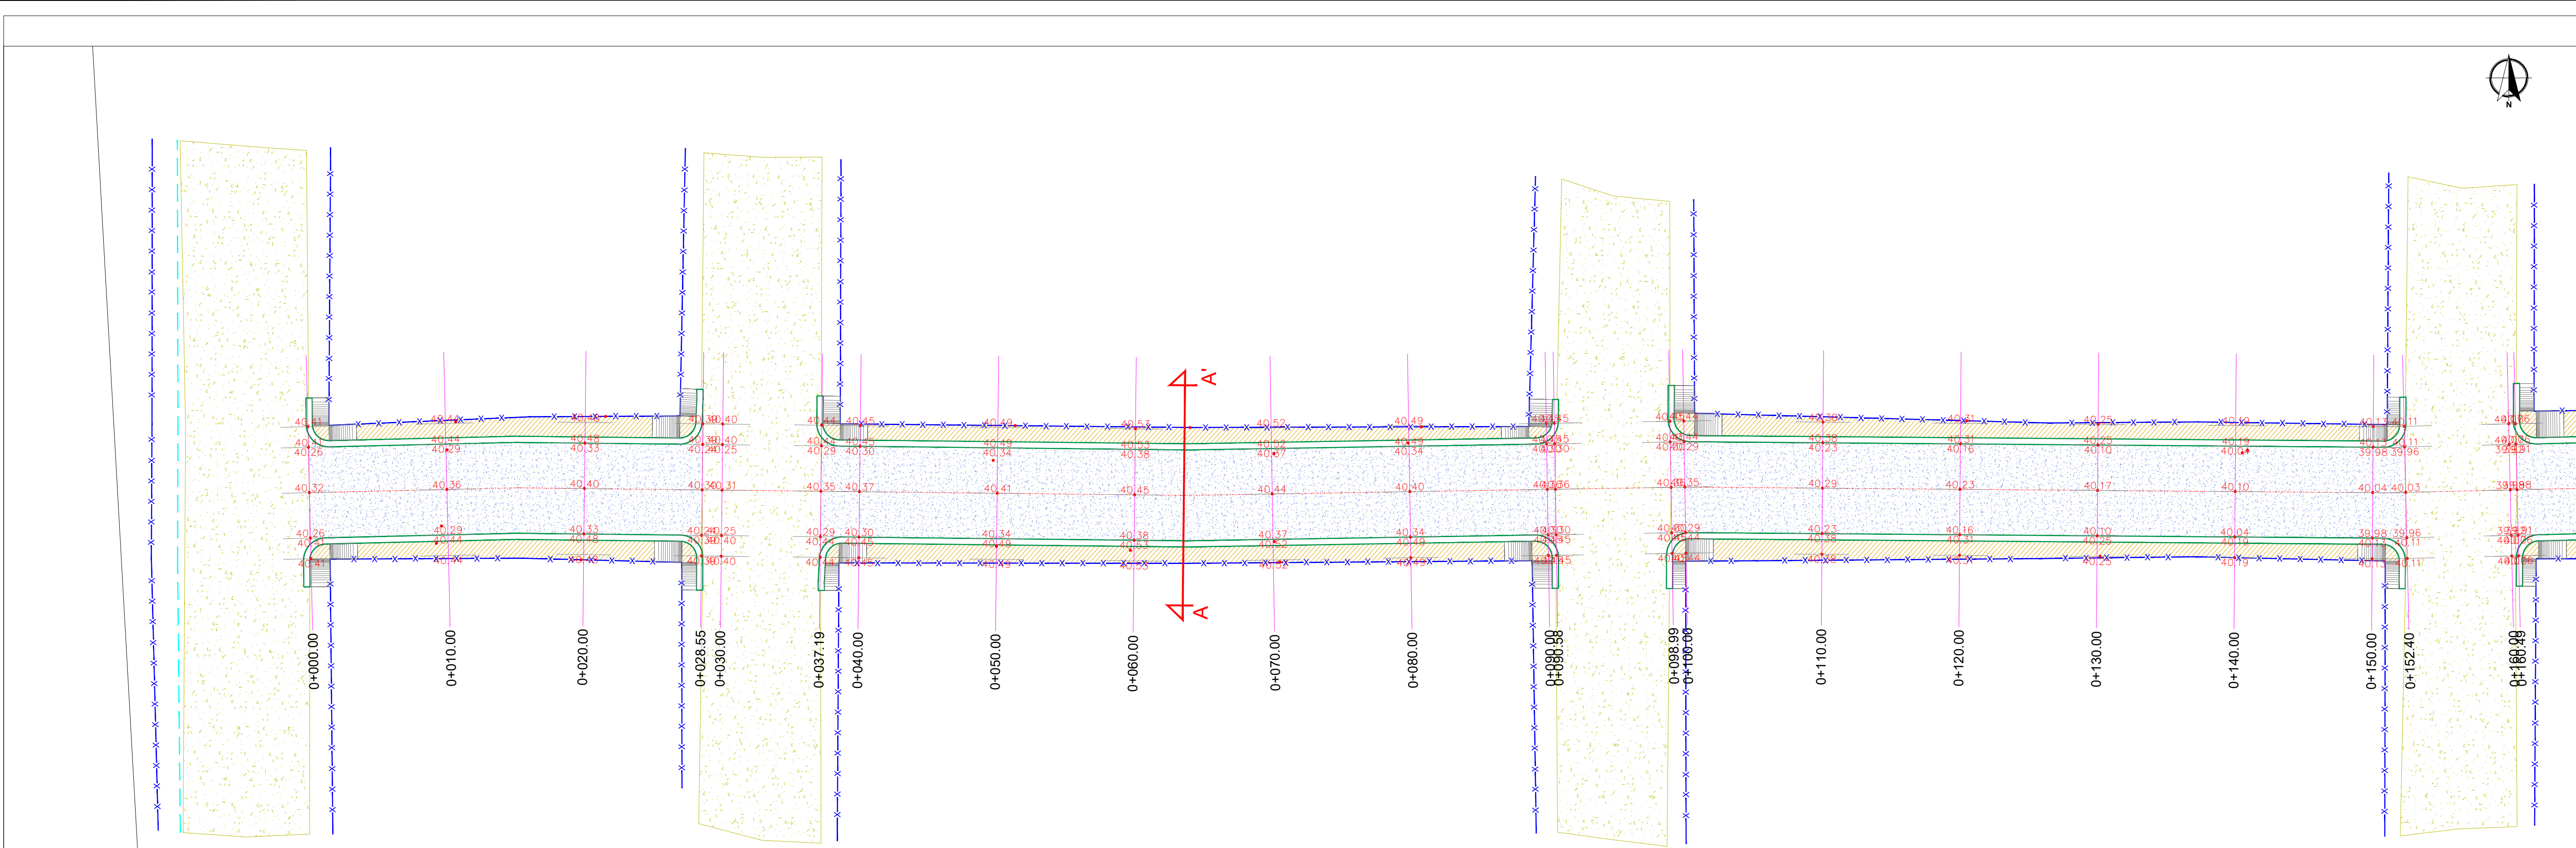

| SIMBOLOGIA |                                   |
|------------|-----------------------------------|
|            | PROYECTO PAVIMENTACION HIDRAULICA |
|            | PAVIMENTO EXISTENTE CONCRETO      |
|            | PAVIMENTO EXISTENTE ASFALTO       |
|            | TERRACERIA                        |
|            | PARAMENTO                         |
|            | CORDON EXISTENTE                  |
|            | ANDADOR PROPUUESTO                |
|            | CORDON PROPUUESTO                 |
|            | BANCO DE NIVEL                    |
|            | POSTE DE C.F.E.                   |
|            | POSTE DE TELEFONO                 |
|            | POZO DE VISITA                    |
|            | ESTANCADO DE AGUA                 |
|            | ESCURRIMIENTO NATURAL             |

R. AYUNTAMIENTO DE REYNOSA, TAM.  
SECRETARÍA DE OBRAS PÚBLICAS, DESARROLLO URBANO Y MEDIO AMBIENTE

OBRA: PAVIMENTACION HIDRAULICA DE LA CALLE AZUCENA

PLANO: GEO-001

FECHA: ENERO-2021

PLANO: TOPOGRAFICO

ESC: S/E

UBICACION: ENTRE CALLES GENERAL RODRIGUEZ Y HERMAN CORTEZ  
COLONIA: FIDEL VELAZQUEZ  
CIUDAD: REYNOSA, TAMAULIPAS

SECRETARIO DE OBRAS PUBLICAS,  
DESARROLLO URBANO Y MEDIO AMBIENTE

ARQ. EDUARDO LÓPEZ ARIAS  
SUB SECRETARIO DE OBRAS  
PÚBLICAS, Y CONSTRUCCIÓN

ING. LEOPOLDO RODRIGUEZ SARMIENTO

DIRECCION DE  
PROYECTOS:

ING. ERICK MOJICA CASTRO

JEFE DE INFRAESTRUCTURA Y  
VIALIDAD

PROYECTO

ARQ. JESUS RIVERA CORTEZ

ARQ. ALEJANDRO GARZA