


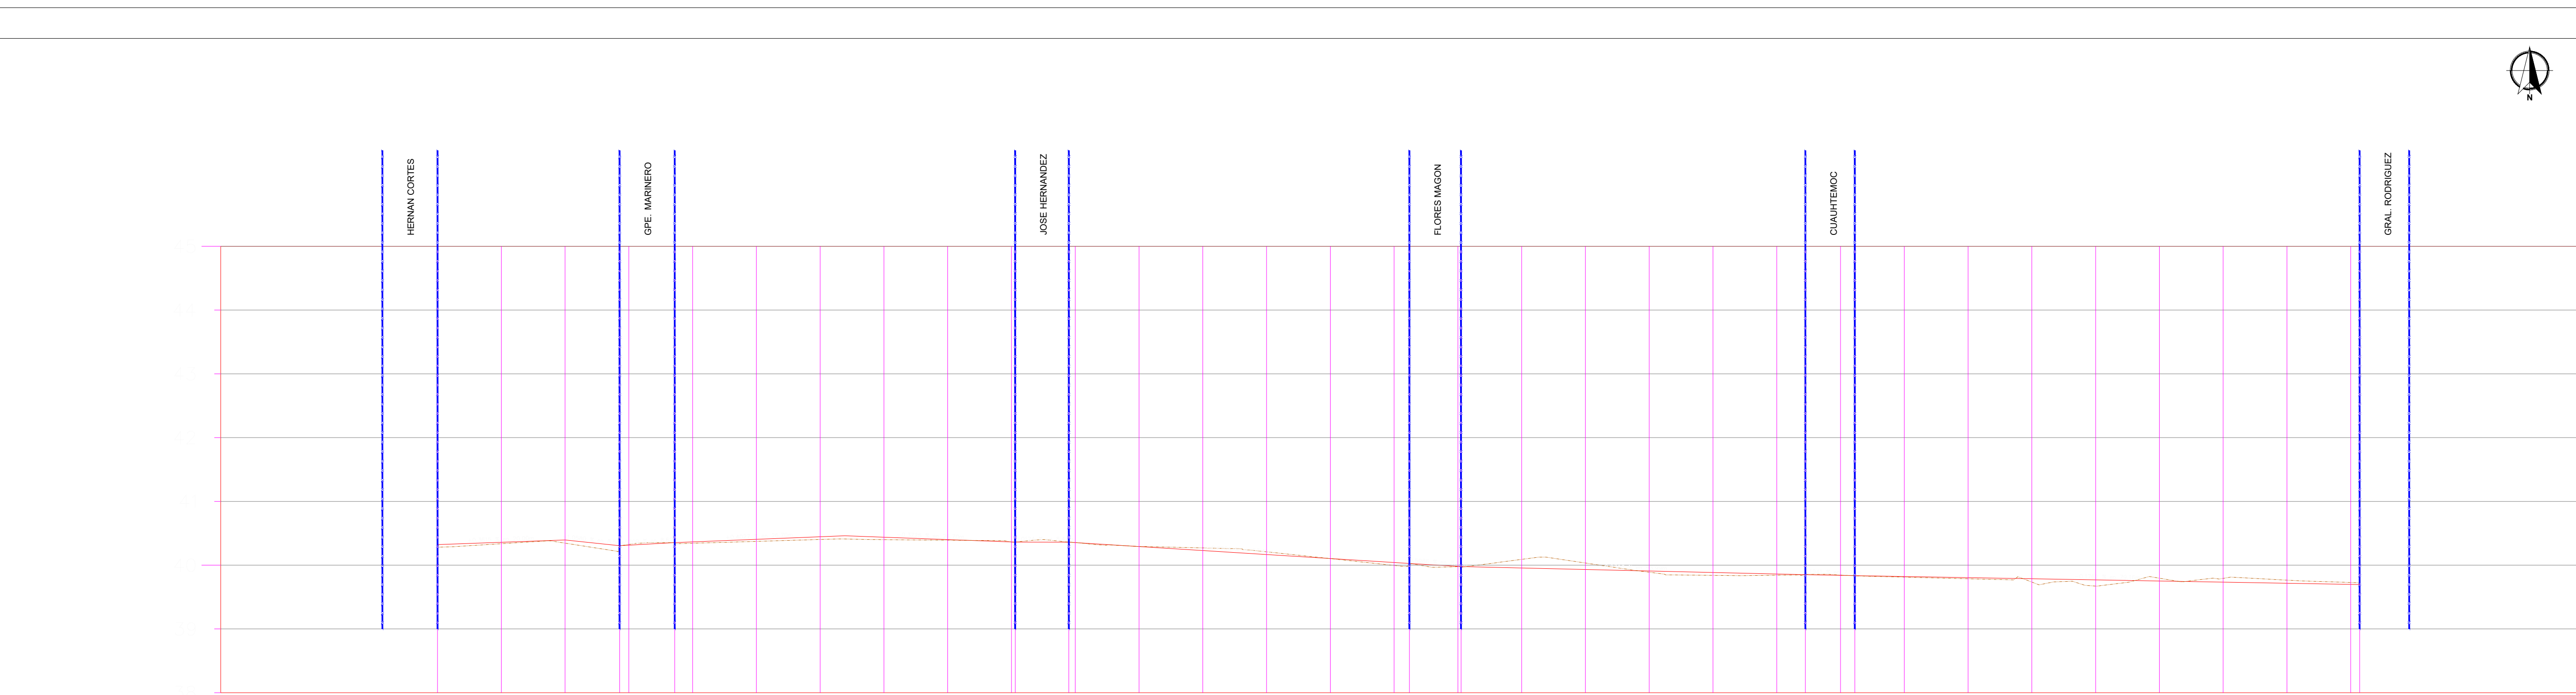

TIPO DE MATERIAL																													
FACTOR DE AJUSTAMIENTO																													
FACTOR DE COMPACTACION																													
GRANDEZAS DE LA CURVA VASCA																													
MAQUINARIA	TERRAJEREN																												
	CORTE																												
MATERIAS	ARRANQUE																												
	CORTE																												
ESTIMACION	SUBRASANTE																												
	TERRENO																												

PERFIL AZUCENA

TOTAL VOLUMEN DE TIERRAS MOVILIZADAS

TOTAL VOLUMEN DE TIERRAS MOVILIZADAS



RASANTE DE PROYECTO

TERRENO NATURAL

SIMBOLOGIA



R. AYUNTAMIENTO DE REYNOSA, TAM.
SECRETARÍA DE OBRAS PÚBLICAS, DESARROLLO URBANO Y MEDIO AMBIENTE

OBRA: PAVIMENTACION HIDRAULICA DE LA CALLE AZUCENA

PLANO: PERF-001

FECHA: ENERO-2021

PLANO: TOPOGRAFICO

ESC: S/E

UBICACION: ENTRE CALLES GENERAL RODRIGUEZ Y HERNAN CORTEZ
COLONIA: FIDEL VELAZQUEZ
CIUDAD: REYNOSA, TAMAULIPAS

SECRETARIO DE OBRAS PUBLICAS,
DESARROLLO URBANO Y MEDIO AMBIENTE

ARQ. EDUARDO LÓPEZ ARIAS
SUB SECRETARIO DE OBRAS PÚBLICAS, Y CONSTRUCCIÓN

ING. LEOPOLDO RODRIGUEZ SARMIENTO

DIRECCION DE PROYECTOS:

ING. ERICK MOJICA CASTRO

JEFE DE INFRAESTRUCTURA Y VIALIDAD

PROYECTÓ

ARQ. JESUS RIVERA CORTEZ

ARQ. ALEJANDRO GARZA