


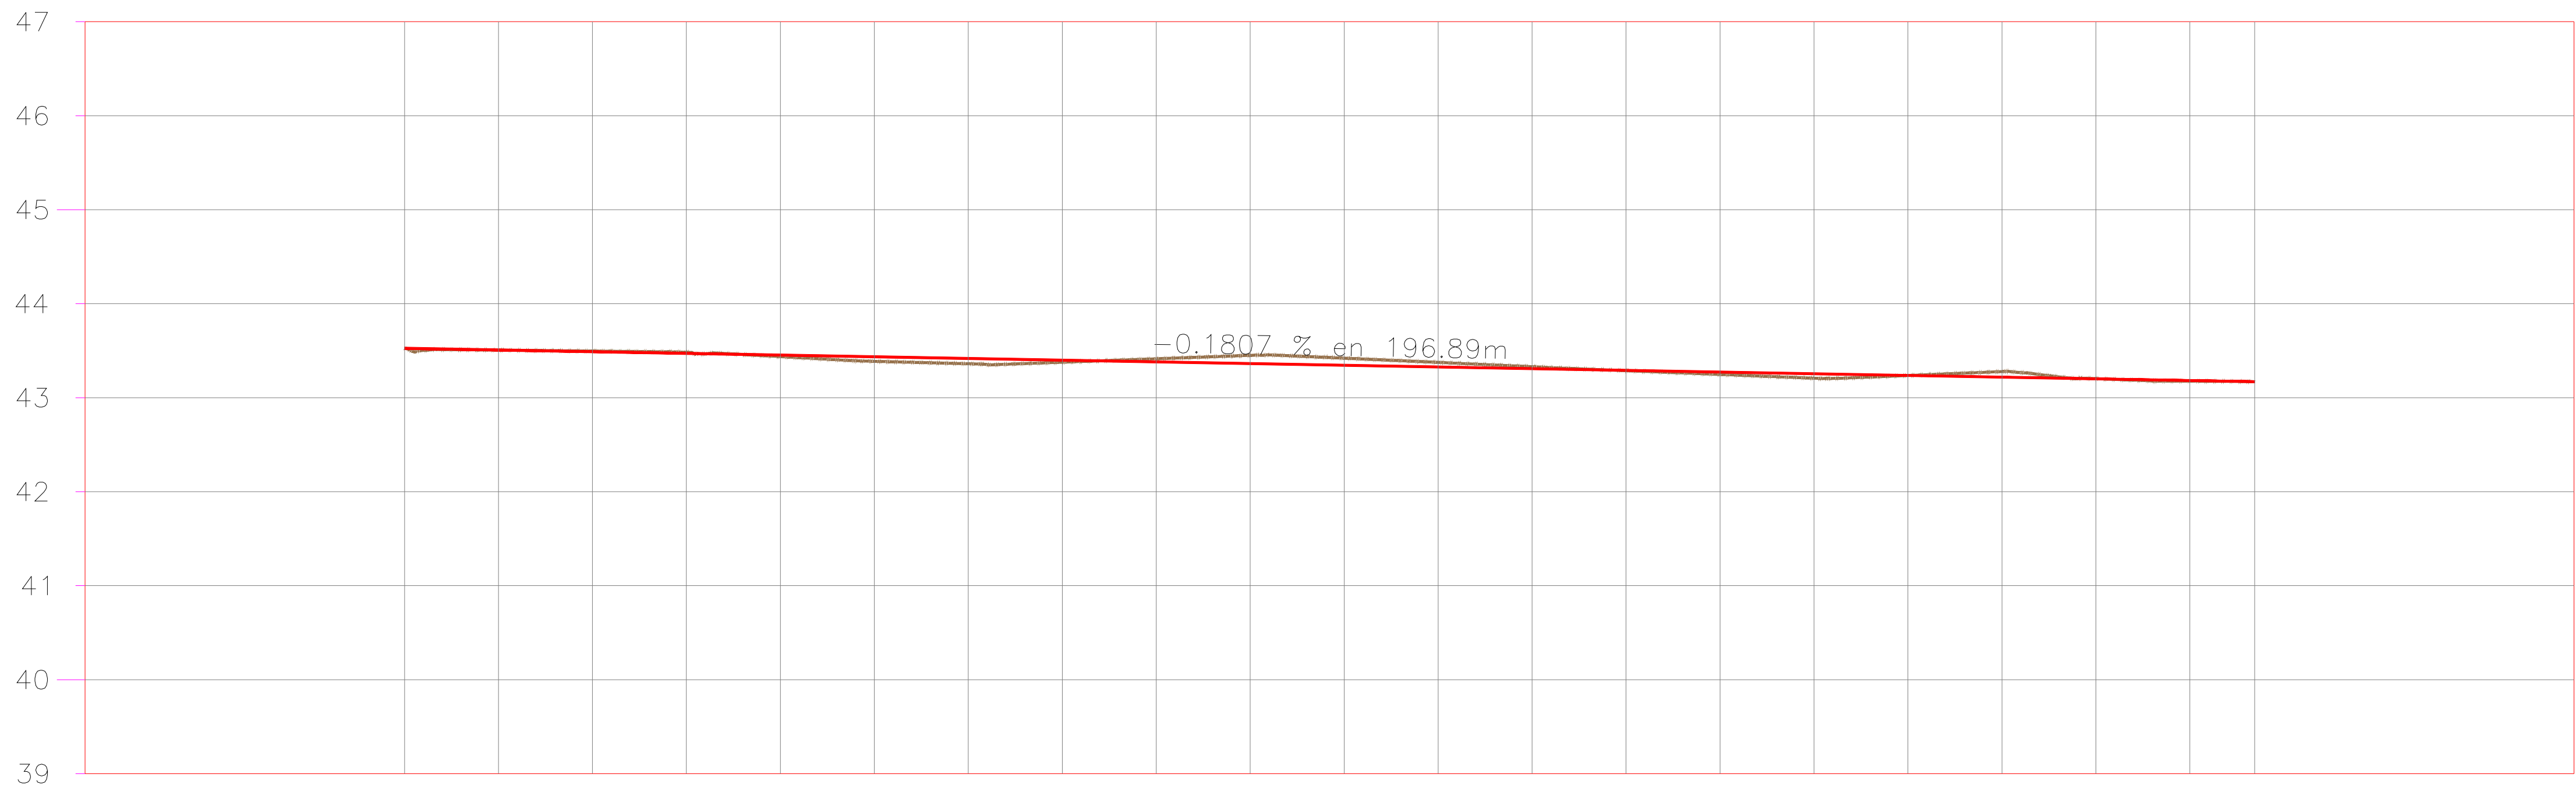

TIPO DE MATERIAL																					
FACTOR DE ABUNDAMIENTO																					
FACTOR DE COMPACTACION																					
ORDENADAS DE LA CURVA MASA																					
ELEVACION	VOLUMEN																				
ESPEJOR	TERRAPLEN																				
CORTE	TERRAPLEN																				
SUBRASANTE	CORTE																				
TERRENO	CORTE																				
0+000.00	43.53	43.53	0.00	0.00	0.00	0.00	0.00	0.00	0.00	0.00	0.00	0.00	0.00	0.00	0.00	0.00	0.00	0.00	0.00	0.00	0.00
0+010.00	43.51	43.51	0.00	0.00	0.00	0.00	0.00	0.00	0.00	0.00	0.00	0.00	0.00	0.00	0.00	0.00	0.00	0.00	0.00	0.00	0.00
0+020.00	43.50	43.49	0.01	0.01	0.01	0.01	0.01	0.01	0.01	0.01	0.01	0.01	0.01	0.01	0.01	0.01	0.01	0.01	0.01	0.01	0.01
0+030.00	43.48	43.47	0.01	0.01	0.01	0.01	0.01	0.01	0.01	0.01	0.01	0.01	0.01	0.01	0.01	0.01	0.01	0.01	0.01	0.01	0.01
0+040.00	43.44	43.45	0.02	0.02	0.02	0.02	0.02	0.02	0.02	0.02	0.02	0.02	0.02	0.02	0.02	0.02	0.02	0.02	0.02	0.02	0.02
0+050.00	43.39	43.44	0.05	0.05	0.05	0.05	0.05	0.05	0.05	0.05	0.05	0.05	0.05	0.05	0.05	0.05	0.05	0.05	0.05	0.05	0.05
0+060.00	43.36	43.42	0.06	0.06	0.06	0.06	0.06	0.06	0.06	0.06	0.06	0.06	0.06	0.06	0.06	0.06	0.06	0.06	0.06	0.06	0.06
0+070.00	43.38	43.40	0.02	0.02	0.02	0.02	0.02	0.02	0.02	0.02	0.02	0.02	0.02	0.02	0.02	0.02	0.02	0.02	0.02	0.02	0.02
0+080.00	43.41	43.38	0.03	0.03	0.03	0.03	0.03	0.03	0.03	0.03	0.03	0.03	0.03	0.03	0.03	0.03	0.03	0.03	0.03	0.03	0.03
0+090.00	43.45	43.36	0.09	0.09	0.09	0.09	0.09	0.09	0.09	0.09	0.09	0.09	0.09	0.09	0.09	0.09	0.09	0.09	0.09	0.09	0.09
0+100.00	43.42	43.34	0.08	0.08	0.08	0.08	0.08	0.08	0.08	0.08	0.08	0.08	0.08	0.08	0.08	0.08	0.08	0.08	0.08	0.08	0.08
0+110.00	43.38	43.33	0.05	0.05	0.05	0.05	0.05	0.05	0.05	0.05	0.05	0.05	0.05	0.05	0.05	0.05	0.05	0.05	0.05	0.05	0.05
0+120.00	43.33	43.31	0.02	0.02	0.02	0.02	0.02	0.02	0.02	0.02	0.02	0.02	0.02	0.02	0.02	0.02	0.02	0.02	0.02	0.02	0.02
0+130.00	43.29	43.29	0.00	0.00	0.00	0.00	0.00	0.00	0.00	0.00	0.00	0.00	0.00	0.00	0.00	0.00	0.00	0.00	0.00	0.00	0.00
0+140.00	43.25	43.27	0.03	0.03	0.03	0.03	0.03	0.03	0.03	0.03	0.03	0.03	0.03	0.03	0.03	0.03	0.03	0.03	0.03	0.03	0.03
0+150.00	43.21	43.25	0.05	0.05	0.05	0.05	0.05	0.05	0.05	0.05	0.05	0.05	0.05	0.05	0.05	0.05	0.05	0.05	0.05	0.05	0.05
0+160.00	43.24	43.24	0.00	0.00	0.00	0.00	0.00	0.00	0.00	0.00	0.00	0.00	0.00	0.00	0.00	0.00	0.00	0.00	0.00	0.00	0.00
0+170.00	43.28	43.22	0.06	0.06	0.06	0.06	0.06	0.06	0.06	0.06	0.06	0.06	0.06	0.06	0.06	0.06	0.06	0.06	0.06	0.06	0.06
0+180.00	43.20	43.20	0.00	0.00	0.00	0.00	0.00	0.00	0.00	0.00	0.00	0.00	0.00	0.00	0.00	0.00	0.00	0.00	0.00	0.00	0.00
0+190.00	43.18	43.18	0.01	0.01	0.01	0.01	0.01	0.01	0.01	0.01	0.01	0.01	0.01	0.01	0.01	0.01	0.01	0.01	0.01	0.01	0.01
0+196.88	43.17	43.17	0.00	0.00	0.00	0.00	0.00	0.00	0.00	0.00	0.00	0.00	0.00	0.00	0.00	0.00	0.00	0.00	0.00	0.00	0.00

PERFIL CALLE CUATRO ESTE
ESCALA HORIZONTAL 1 : 1000
ESCALA VERTICAL 1 : 100



SIMBOLOGIA	
	PROYECTO PAVIMENTACION HIDRAULICA
	PAVIMENTO EXISTENTE CONCRETO
	PAVIMENTO EXISTENTE ASFALTO
	TERRACERIA
	PARAMENTO
	CORDON EXISTENTE
	ANDADOR PROPUESTO
	CORDON PROPUESTO
	BANCO DE NIVEL
	POSTE DE C.F.E.
	POSTE DE TELEFONO
	POZO DE VISITA
	ESTANCADO DE AGUA
	ESCURRIMIENTO NATURAL



R. AYUNTAMIENTO DE REYNOSA, TAM. SECRETARÍA DE OBRAS PÚBLICAS, DESARROLLO URBANO Y MEDIO AMBIENTE			
OBRA:	PAVIMENTACION HIDRAULICA DE LA CALLE CUATRO ESTE	PLANO:	PERF-001
FECHA:	ENERO 2021		
PLANO:	PERFIL DE PROYECTO	ESC:	S/E
UBICACION: ENTRE CALLES ALVARO OBREGON Y LOPEZ MATEOS COLONIA: INDEPENDENCIA CIUDAD: REYNOSA, TAMAULIPAS			
SECRETARIO DE OBRAS PUBLICAS, DESARROLLO URBANO Y MEDIO AMBIENTE			
ARQ. EDUARDO LÓPEZ ARIAS SUB SECRETARIO DE OBRAS PÚBLICAS, Y CONSTRUCCIÓN			
ING. LEOPOLDO RODRÍGUEZ SARMIENTO			
DIRECCION DE PROYECTOS:			
ING. ERICK MOJICA CASTRO			
JEFE DE INFRAESTRUCTURA Y VIALIDAD	PROYECTÓ		
ARQ. JESUS RIVERA CORTEZ	ARQ.JESUS RIVERA CORTEZ		