


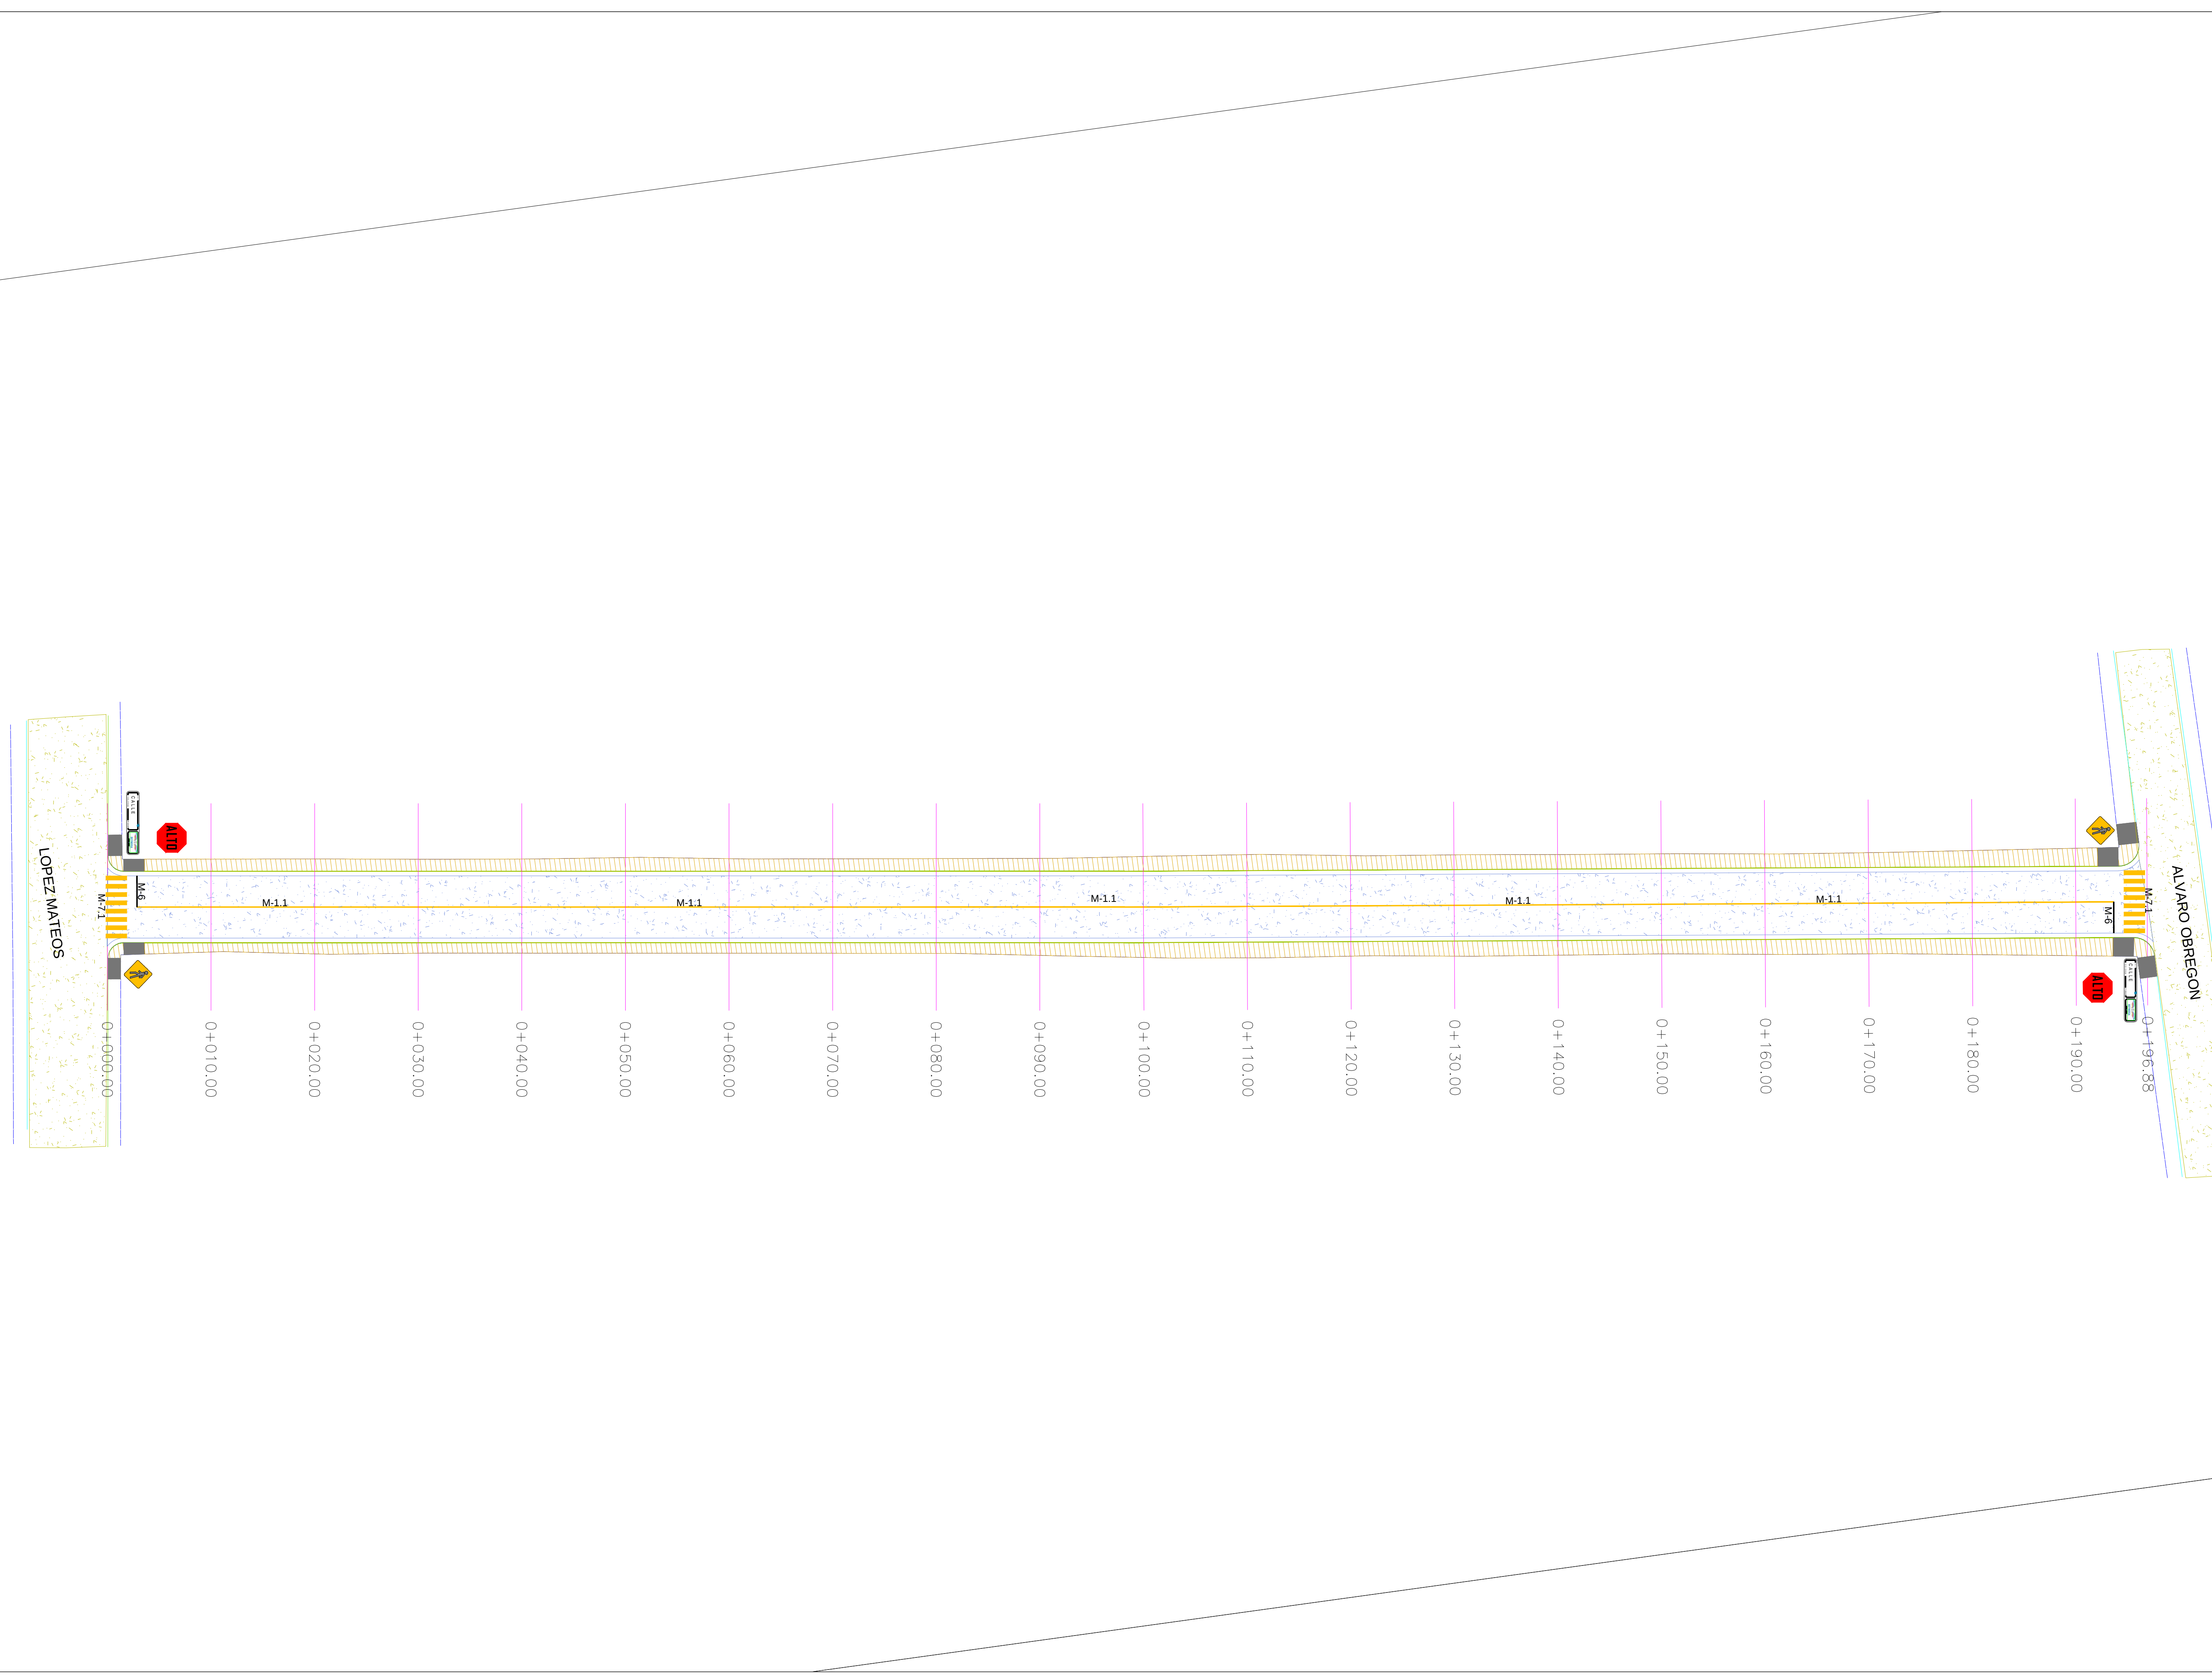

SIMBOLOGIA SEÑALIZACION	
	NOMENCLATURA DE CALLE SII-6
	SEÑAL DE ALTO SR-6
	LIMITE DE VELOCIDAD SR-9
	CRUCE DE PEATON SP-32

SIMBOLOGIA	
M-6	RAYA DE ALTO LINEA DE ALTO CON UNA LONGITUD VARIABLE. EL ANCHO DE LINEA DE 0.40 M CON PINTURA TRAFICO DESARROLLADA COLOR BLANCO.
M-7.1	RAYA PARA CRUCE DE PEATONES (VALIDADES PRIMARIAS) LINEAS PARA CRUCE DE PEATONES EL ANCHO DE LINEA DE 0.40 M CON UNA LONGITUD VARIABLE. Y SEPARACION DE 0.40 M CON PINTURA TRAFICO DESARROLLADA COLOR AMARILLO.
M-1.1	RAYA SEPARADORA DE SENTIDOS DE CIRCULACION LINEA CONTINUA SENCILLA PARA SEPARACION DE SENTIDOS CON ARROYO VIAL HASTA 6.50M CON 10 CM DE ANCHO CON PINTURA TRAFICO DESARROLLADA COLOR AMARILLO.



R. AYUNTAMIENTO DE REYNOSA, TAM. SECRETARÍA DE OBRAS PÚBLICAS, DESARROLLO URBANO Y MEDIO AMBIENTE					
OBRA: PAVIMENTACION HIDRAULICA DE LA CALLE CUATRO ESTE		PLANO: SEÑ-001	FECHA: ENERO 2021		
PLANO: SEÑALAMIENTO	ESC: S/E	UBICACION: ENTRE CALLES ALVARO OBREGON Y LOPEZ MATEOS COLONIA: INDEPENDENCIA CIUDAD: REYNOSA, TAMAULIPAS			
SECRETARIO DE OBRAS PÚBLICAS, DESARROLLO URBANO Y MEDIO AMBIENTE					
ARQ. EDUARDO LÓPEZ ARIAS SUB SECRETARIO DE OBRAS PÚBLICAS, Y CONSTRUCCIÓN					
ING. LEOPOLDO RODRÍGUEZ SARMIENTO					
DIRECCION DE PROYECTOS:					
ING. ERICK MOJICA CASTRO					
JEFE DE INFRAESTRUCTURA Y VIALIDAD				PROYECTÓ	
ARQ. JESUS RIVERA CORTEZ				ARQ. JESUS RIVERA CORTEZ	