


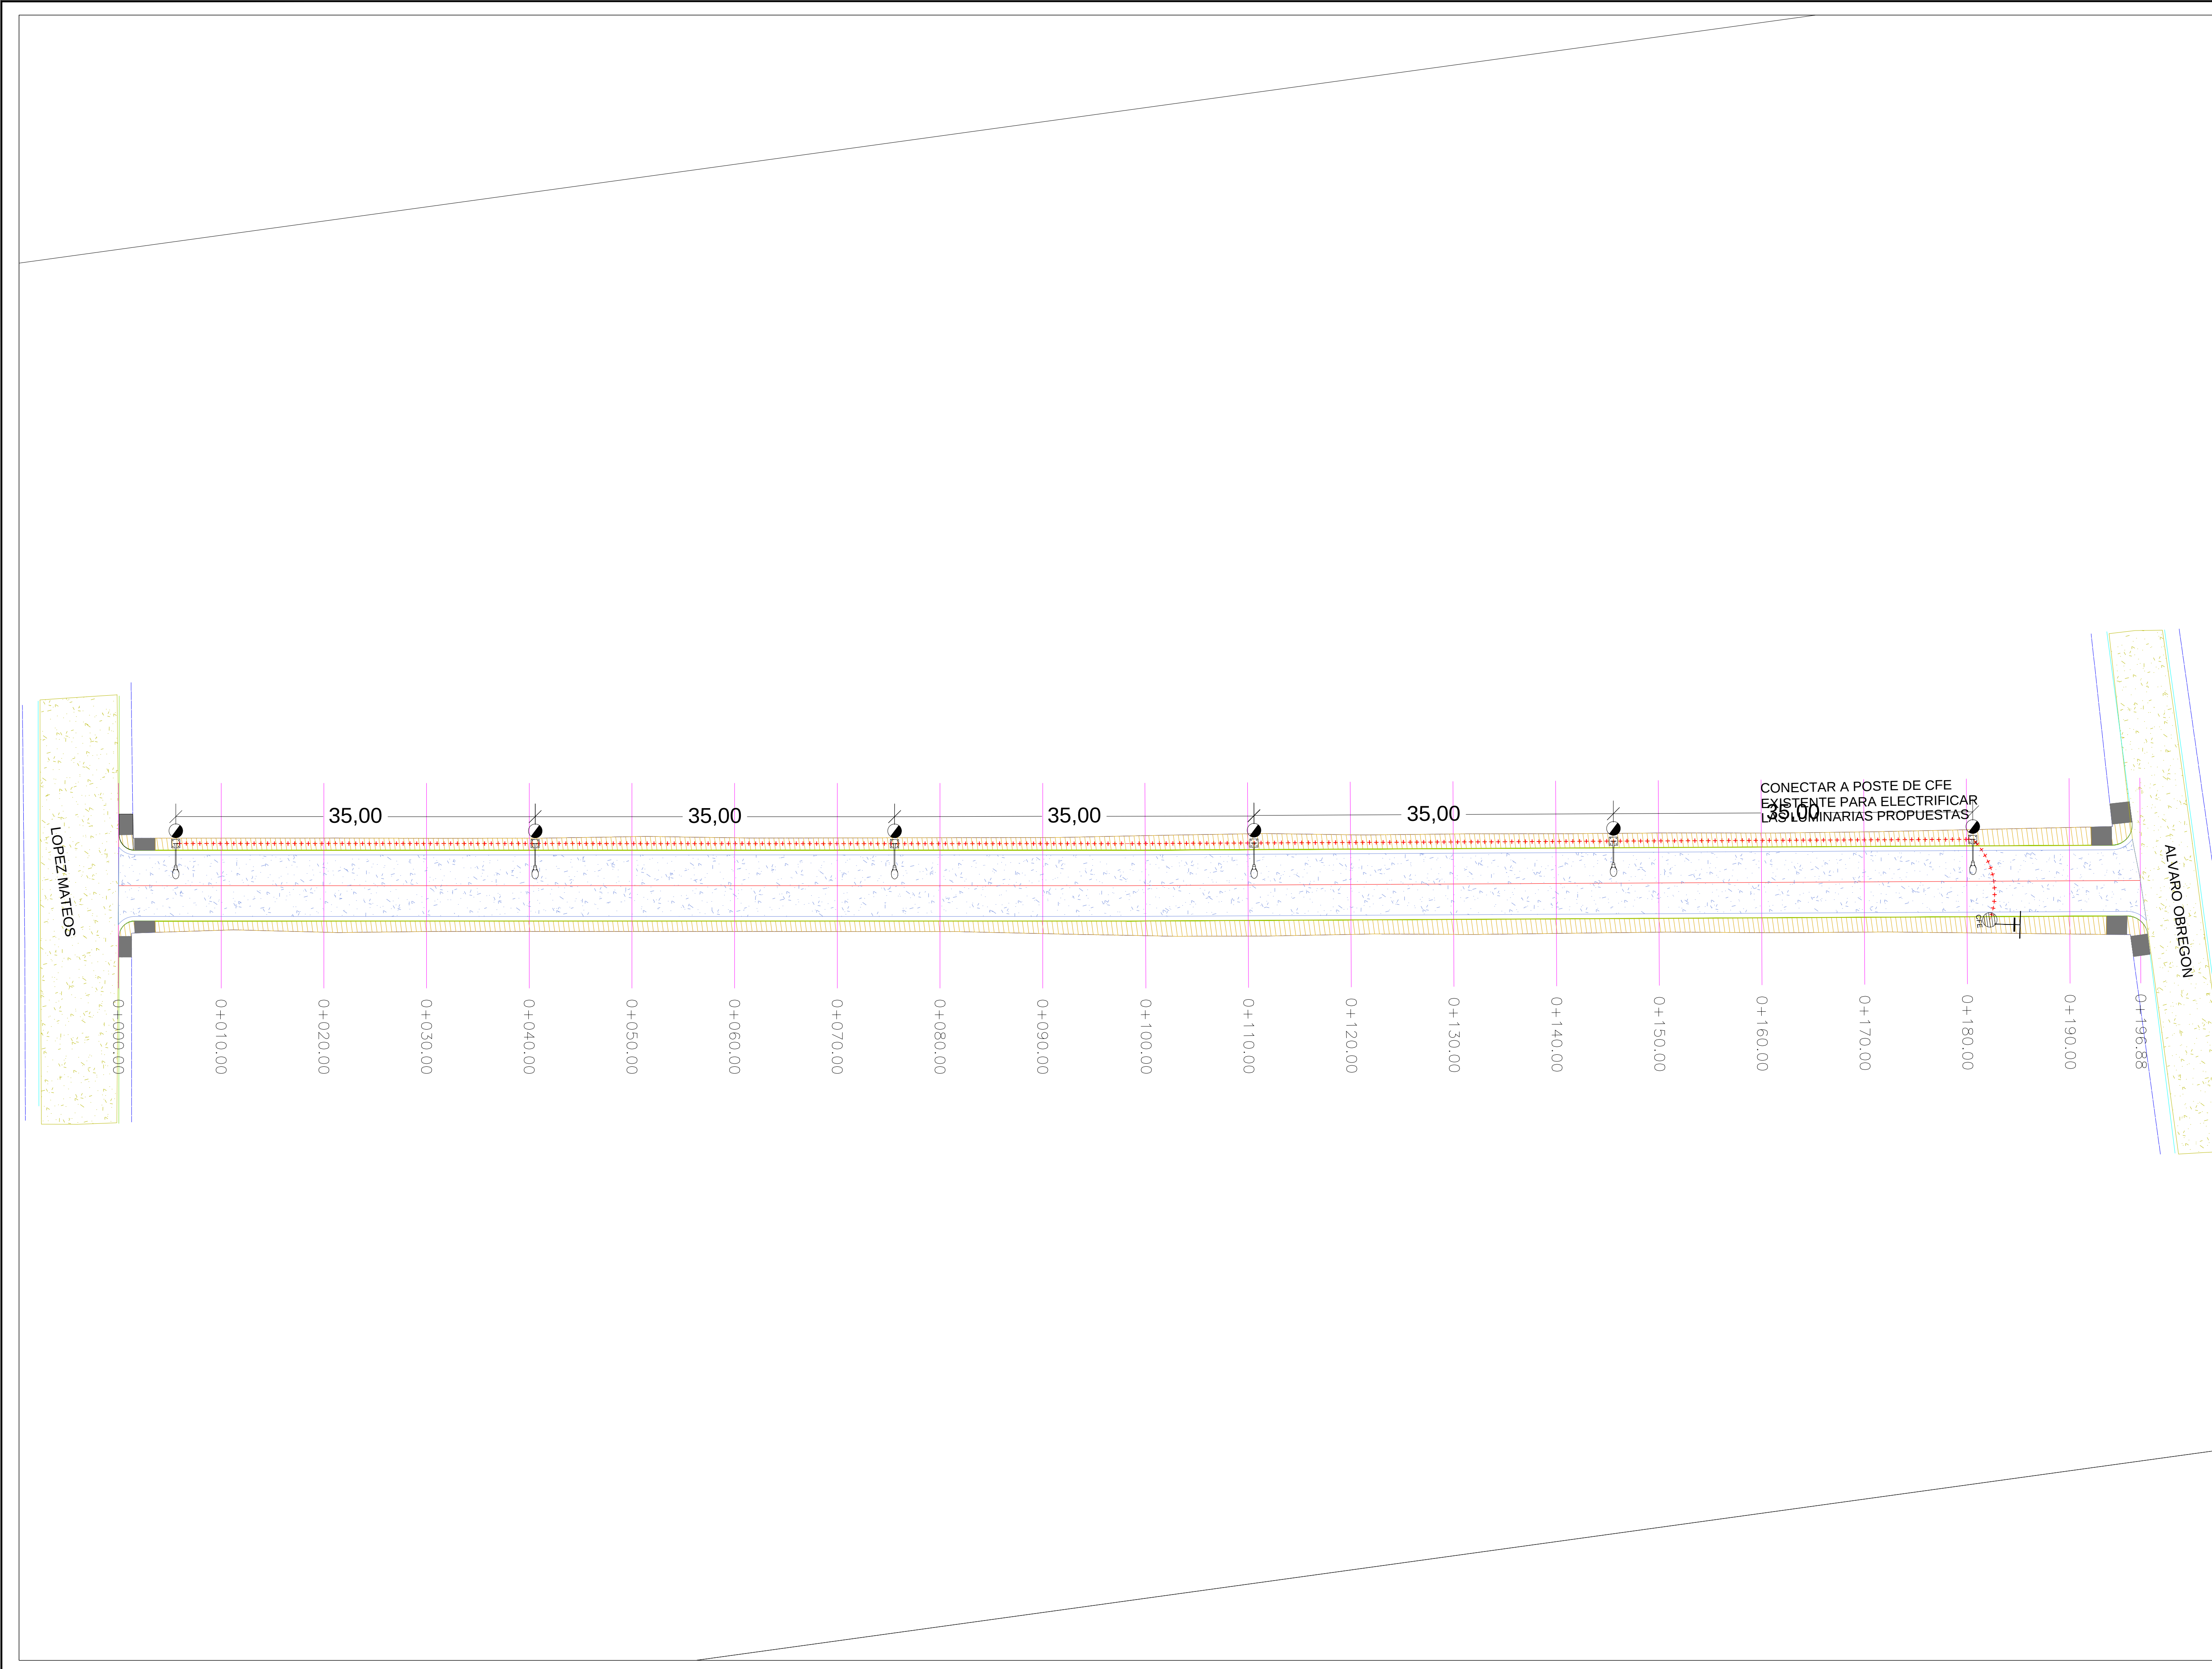

SIMBOLOGIA LUMINARIA	
	LUMINARIA PROPUESTA
	CANALIZACION SUBTERRÁNEA
	REGISTRO ELECTRICO
	ACOMETIDA ELECTRICA



R. AYUNTAMIENTO DE REYNOSA, TAM. SECRETARÍA DE OBRAS PÚBLICAS, DESARROLLO URBANO Y MEDIO AMBIENTE					
OBRA:	PAVIMENTACION HIDRAULICA DE LA CALLE CUATRO ESTE	PLANO: LUM-001	FECHA: ENERO 2021		
PLANO: LUMINARIA	ESC: S/E	UBICACION: ENTRE CALLES ALVARO OBREGON Y LOPEZ MATEOS COLONIA: INDEPENDENCIA CIUDAD: REYNOSA, TAMAULIPAS			
SECRETARIO DE OBRAS PUBLICAS, DESARROLLO URBANO Y MEDIO AMBIENTE					
ARQ. EDUARDO LÓPEZ ARIAS					
SUB SECRETARIO DE OBRAS PÚBLICAS, Y CONSTRUCCIÓN					
ING. LEOPOLDO RODRÍGUEZ SARMIENTO					
DIRECCION DE PROYECTOS:					
ING. ERICK MOJICA CASTRO					
JEFE DE INFRAESTRUCTURA Y VIALIDAD		PROYECTÓ			
ARQ. JESUS RIVERA CORTEZ		ARQ.JESUS RIVERA CORTEZ			