


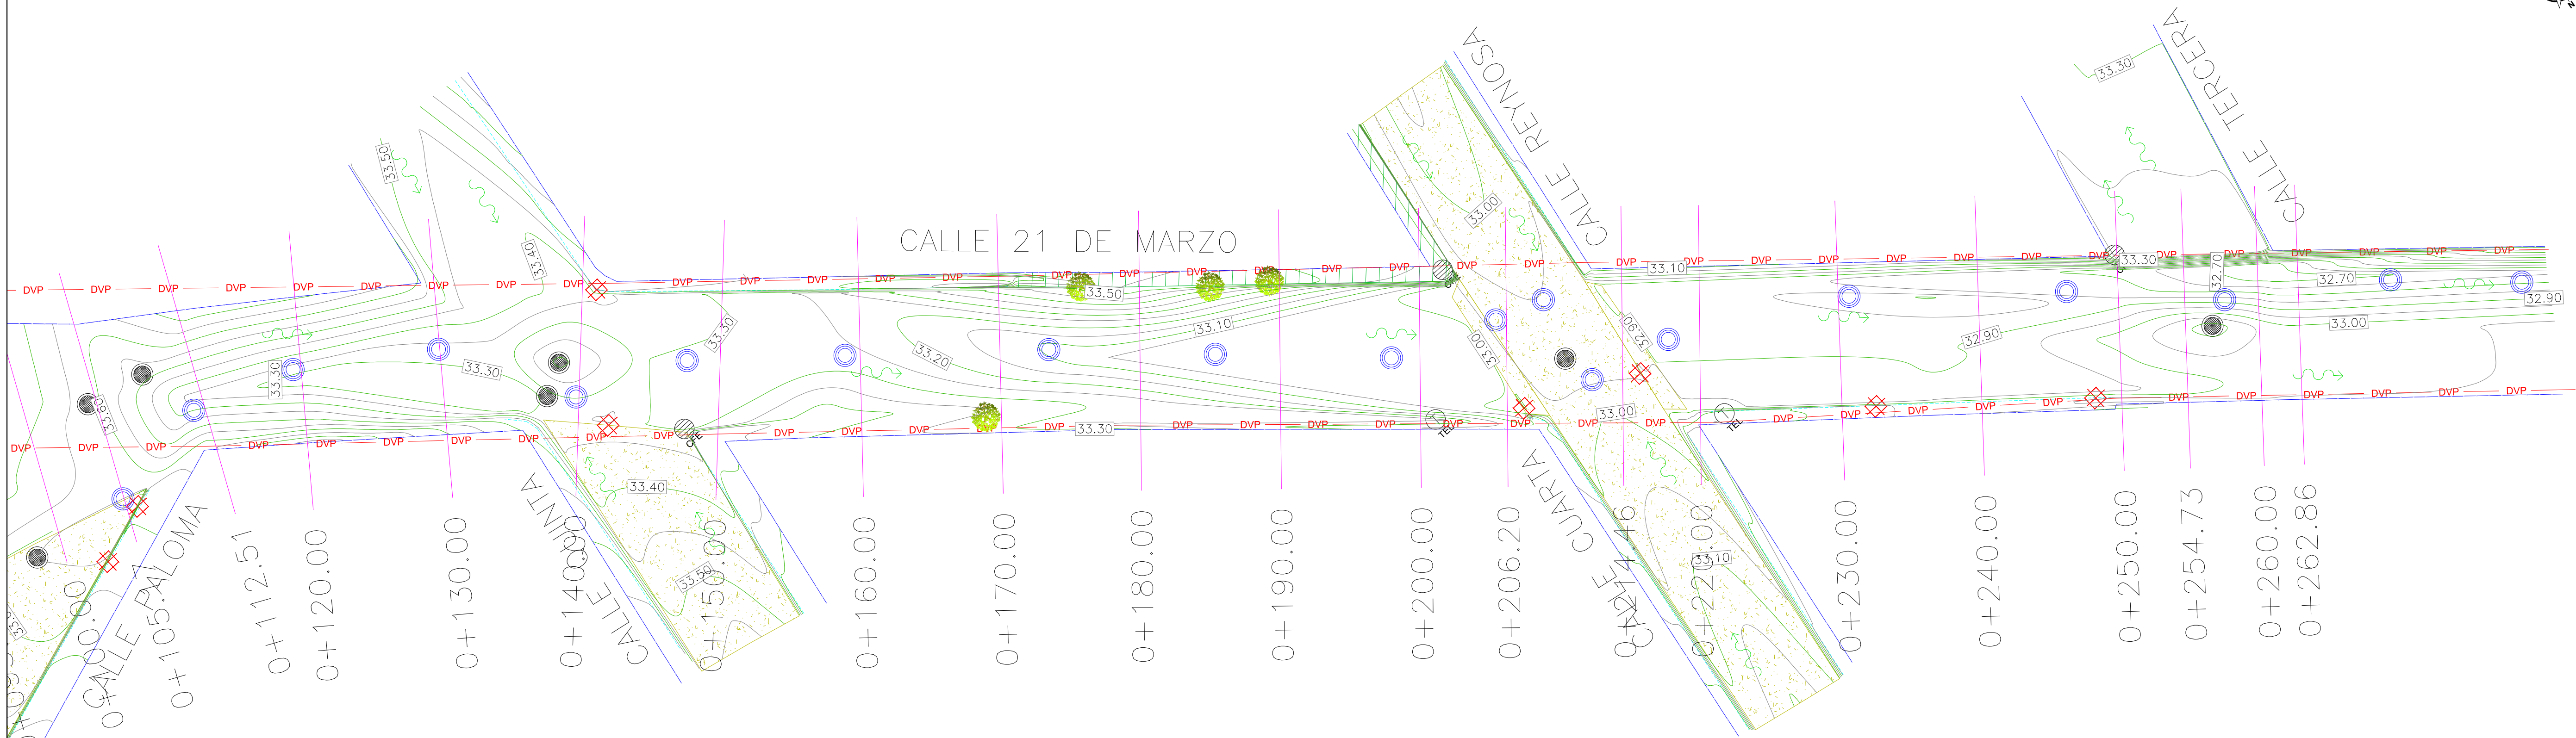


PLANTA TOPOGRAFICA ESC. S/N



PLANTA TOPOGRAFICA ESC. S/N

UBICACIÓN

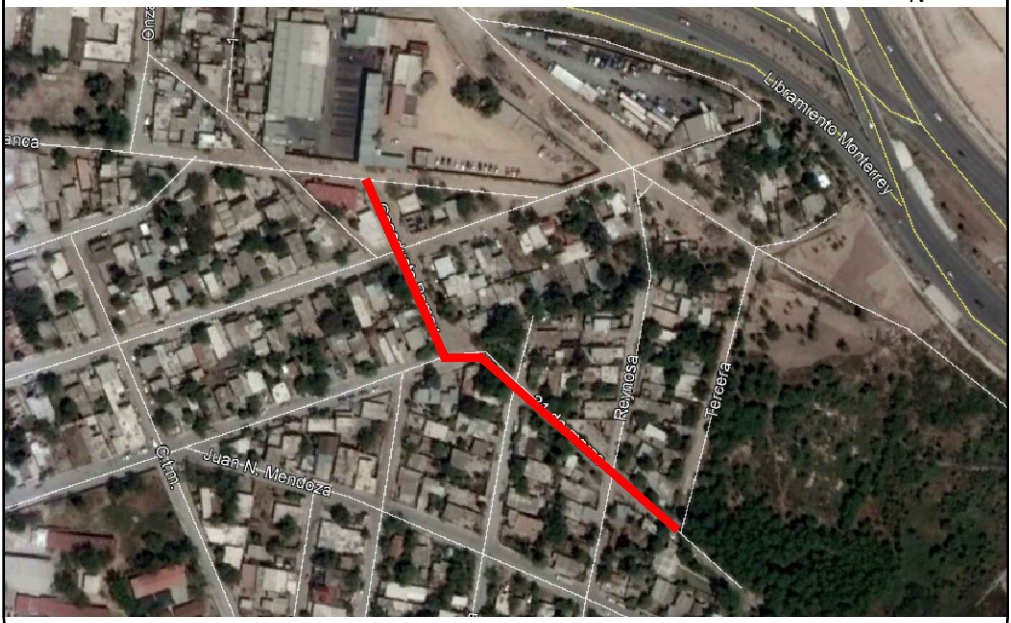

SIMBOLOGIA	
	PROYECTO PAVIMENTACION HIDRAULICA
	PAVIMENTO EXISTENTE CONCRETO
	PAVIMENTO EXISTENTE ASFALTO
	TERRACERIA
	PARAMENTO
	CORDON EXISTENTE
	ANDADOR PROPUUESTO
	CORDON PROPUUESTO
	BANCO DE NIVEL
	POSTE DE C.F.E.
	POSTE DE TELEFONO
	POZO DE VISITA
	ESTANCADO DE AGUA
	ESCURRIMIENTO NATURAL



R. AYUNTAMIENTO DE REYNOSA, TAM. SECRETARÍA DE OBRAS PÚBLICAS, DESARROLLO URBANO Y MEDIO AMBIENTE			
OBRA: PAVIMENTACION HIDRAULICA DE LA CALLES GASODUCTO PEMEX/21 DE MARZO		PLANO: TOP-001	FECHA: DICIEMBRE 2020
PLANO: TOPOGRAFICO	ESC: S/E	UBICACION: ENTRE CALLES BLANCA A PALOMA Y PALOMA Y TERCERA COLONIA: UNIDOS PODEMOS/JOSE LOPEZ PORTILLO I	
SECRETARIO DE OBRAS PUBLICAS, DESARROLLO URBANO Y MEDIO AMBIENTE			
ARQ. EDUARDO LÓPEZ ARIAS			
SUB SECRETARIO DE OBRAS PÚBLICAS, Y CONSTRUCCIÓN			
ING. LEOPOLDO RODRIGUEZ SARMIENTO			
DIRECCION DE PROYECTOS:			
ING. ERICK MOJICA CASTRO			
JEFE DE INFRAESTRUCTURA Y VIALIDAD		PROYECTÓ	
ARQ. JESUS RIVERA CORTEZ		ARQ. JORGE CERVANTES	