


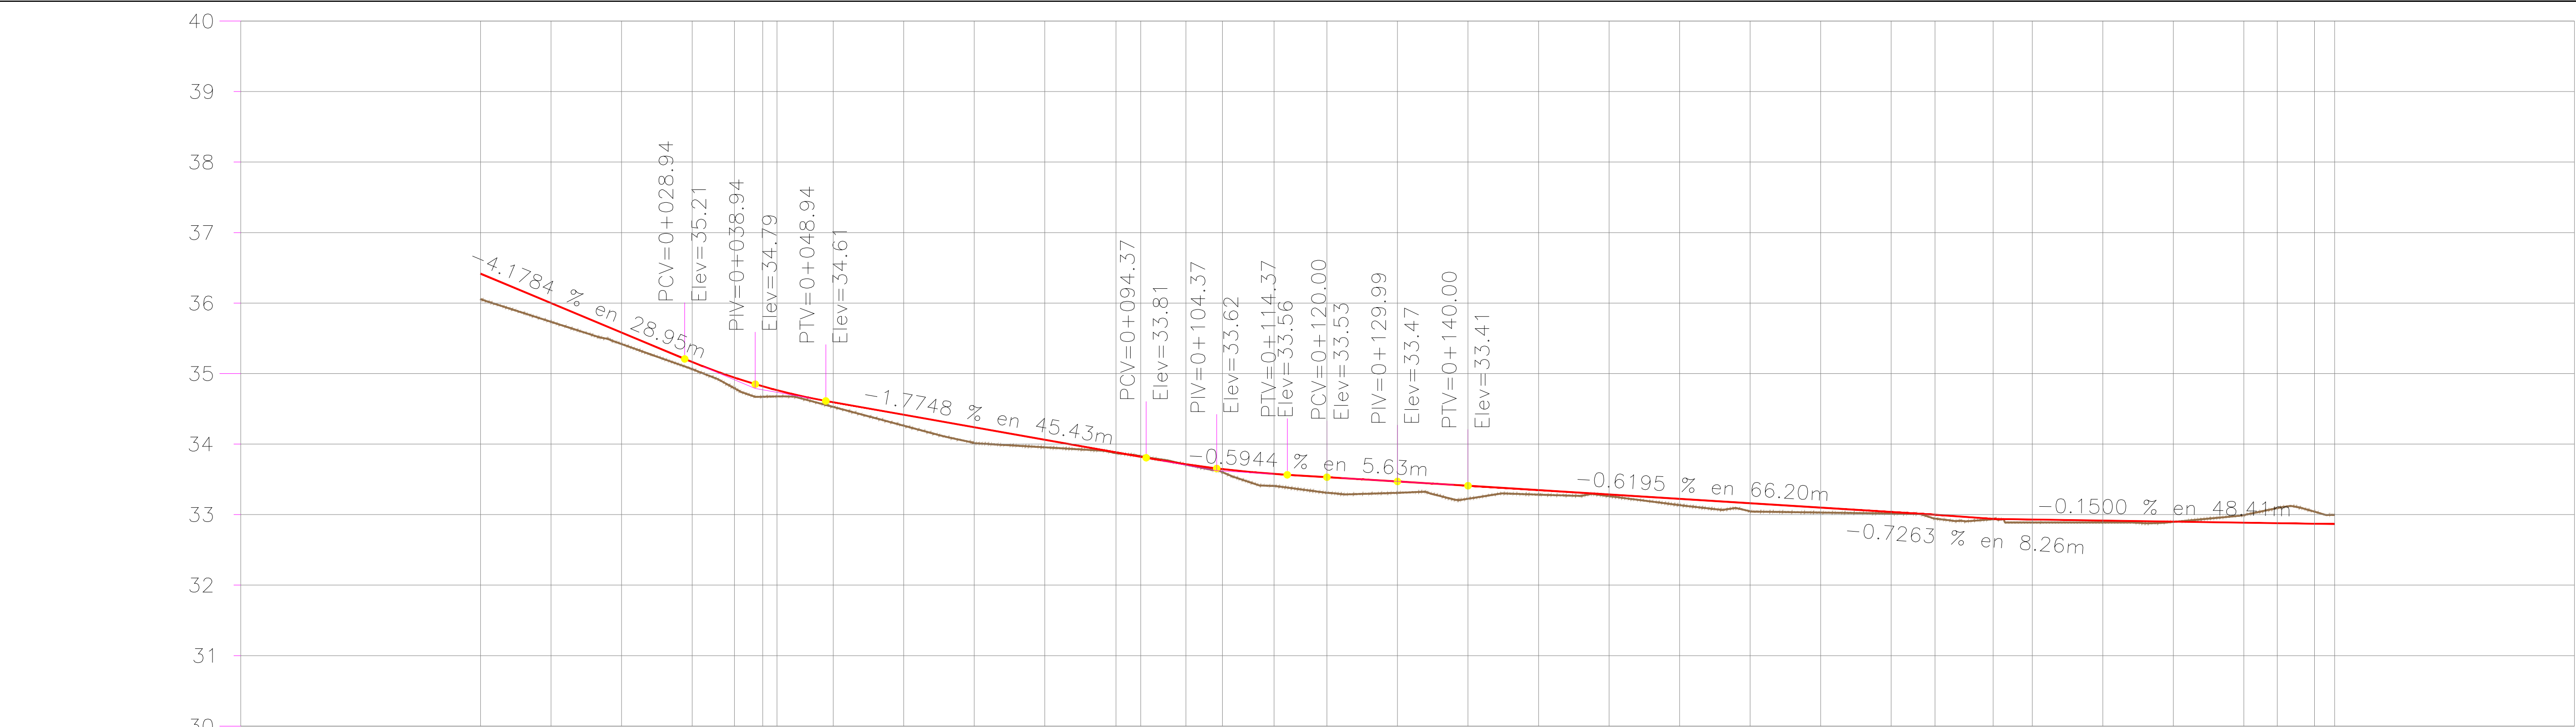

TIPO DE MATERIAL			
FACTOR DE ABUNDAMIENTO			
FACTOR DE COMPACTACION			
ORDENADAS DE LA CURVA MASA			
ELEVACION	VOLUMEN	ESPESOR	CURVA MASA
SUBRASANTE	TERRAPLEN	TERRAPLEN	
	CORTE	CORTE	
TERRENO	TERRAPLEN	TERRAPLEN	
	CORTE	CORTE	

0+000.00	36.06	36.42	0.36	0.00	10,000
0+010.00	35.73	36.00	0.27	18.95	10,014
0+020.00	35.42	35.58	0.16	33.24	10,046
0+030.00	35.06	35.16	0.10	41.74	10,087
0+035.98	34.79	34.94	0.15	22.51	10,108
0+040.00	34.67	34.82	0.15	13.21	10,120
0+042.82	34.88	34.96	0.08	6.98	10,129
0+050.00	34.53	34.59	0.07	26.90	10,151
0+060.00	34.26	34.42	0.16	31.96	10,181
0+070.00	34.01	34.24	0.23	26.16	10,206
0+080.00	33.95	34.06	0.11	29.11	10,233
0+090.08	33.87	33.88	0.01	43.79	10,274
0+093.59	33.83	33.82	0.01	19.42	10,293
0+100.00	33.71	33.71	0.00	35.44	10,327
0+105.17	33.60	33.64	0.04	23.53	10,348
0+112.51	33.41	33.58	0.17	22.61	10,369
0+120.00	33.31	33.53	0.22	16.39	10,385
0+130.00	33.31	33.47	0.16	20.51	10,404
0+140.00	33.22	33.41	0.18	18.93	10,420
0+150.00	33.28	33.35	0.06	21.66	10,438
0+160.00	33.26	33.29	0.02	27.17	10,463
0+170.00	33.13	33.22	0.09	29.73	10,493
0+180.00	33.05	33.16	0.11	33.52	10,526
0+190.00	33.03	33.10	0.07	34.22	10,560
0+200.00	33.01	33.04	0.02	31.17	10,591
0+206.20	32.94	33.00	0.06	17.69	10,607
0+214.46	32.93	32.94	0.00	20.76	10,625
0+220.00	32.89	32.93	0.04	13.02	10,635
0+230.00	32.89	32.92	0.03	22.82	10,653
0+240.00	32.90	32.90	0.00	23.27	10,672
0+250.00	32.99	32.89	0.11	27.61	10,695
0+254.73	33.09	32.88	0.21	15.64	10,709
0+260.00	33.04	32.87	0.17	17.56	10,725
0+262.86	33.00	32.87	0.13	8.90	10,732

PERFIL GACODUCTO PEMEX / 21 DE MARZO

ESCALA HORIZONTAL 1 : 1000
ESCALA VERTICAL 1 : 100



SIMBOLOGIA	
	TERRENO NATURAL
	RASANTE DE PROYECTO



R. AYUNTAMIENTO DE REYNOSA, TAM.
SECRETARÍA DE OBRAS PÚBLICAS, DESARROLLO URBANO Y MEDIO AMBIENTE

OBRA: PAVIMENTACION HIDRAULICA DE LA CALLES
GASODUCTO PEMEX/21 DE MARZO

PLANO: PER-001

FECHA: DICIEMBRE 2020

SECRETARIO DE OBRAS PUBLICAS,
DESARROLLO URBANO Y MEDIO AMBIENTE

ARQ. EDUARDO LÓPEZ ARIAS

SUB SECRETARIO DE OBRAS PÚBLICAS, Y CONSTRUCCIÓN

ING. LEOPOLDO RODRÍGUEZ SARMIENTO

DIRECCION DE PROYECTOS:

ING. ERICK MOJICA CASTRO

JEFE DE INFRAESTRUCTURA Y VIALIDAD

ARQ. JESUS RIVERA CORTEZ

PROYECTÓ

ARQ. JORGE CERVANTES