



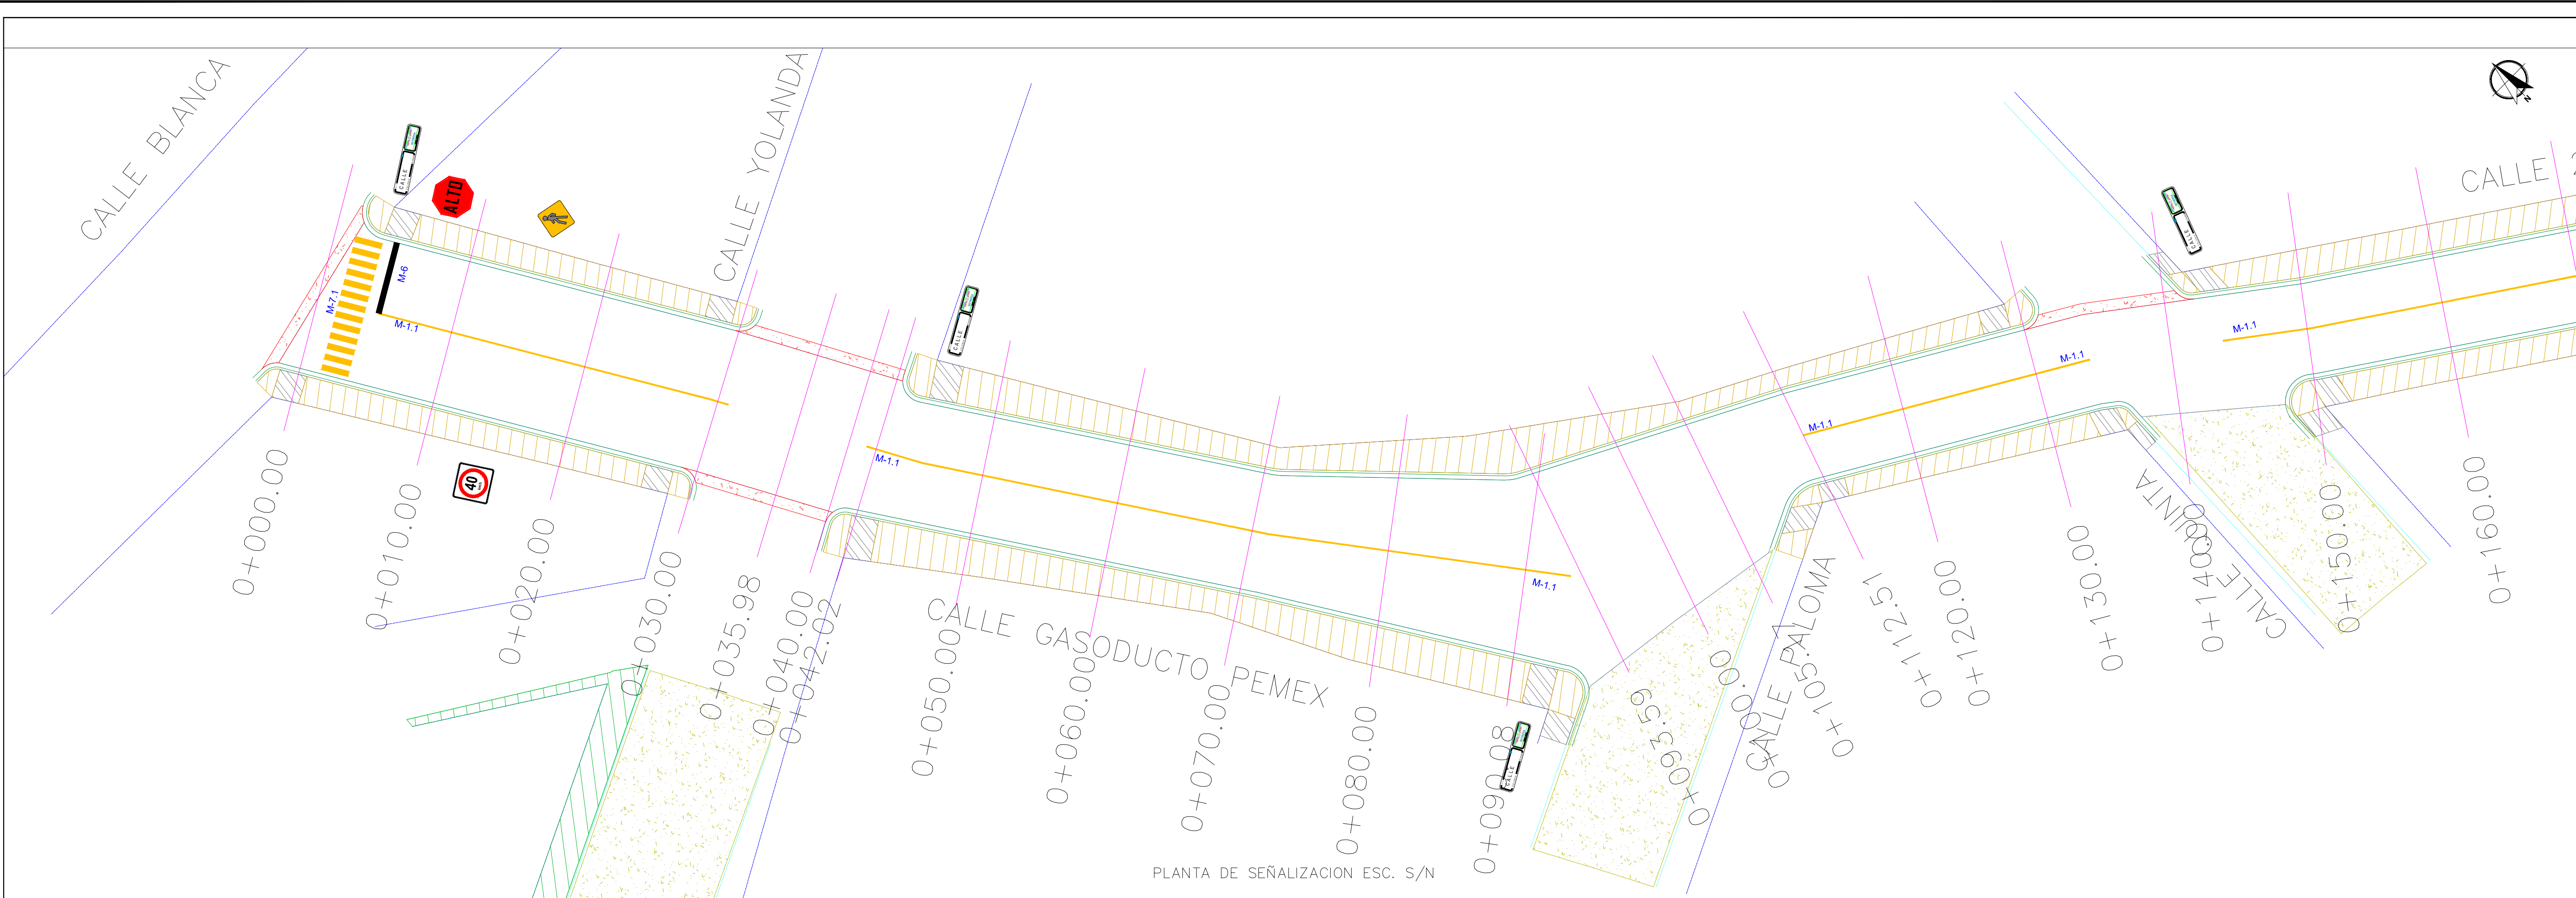

PLANTA DE SEÑALIZACION ESC. S/N

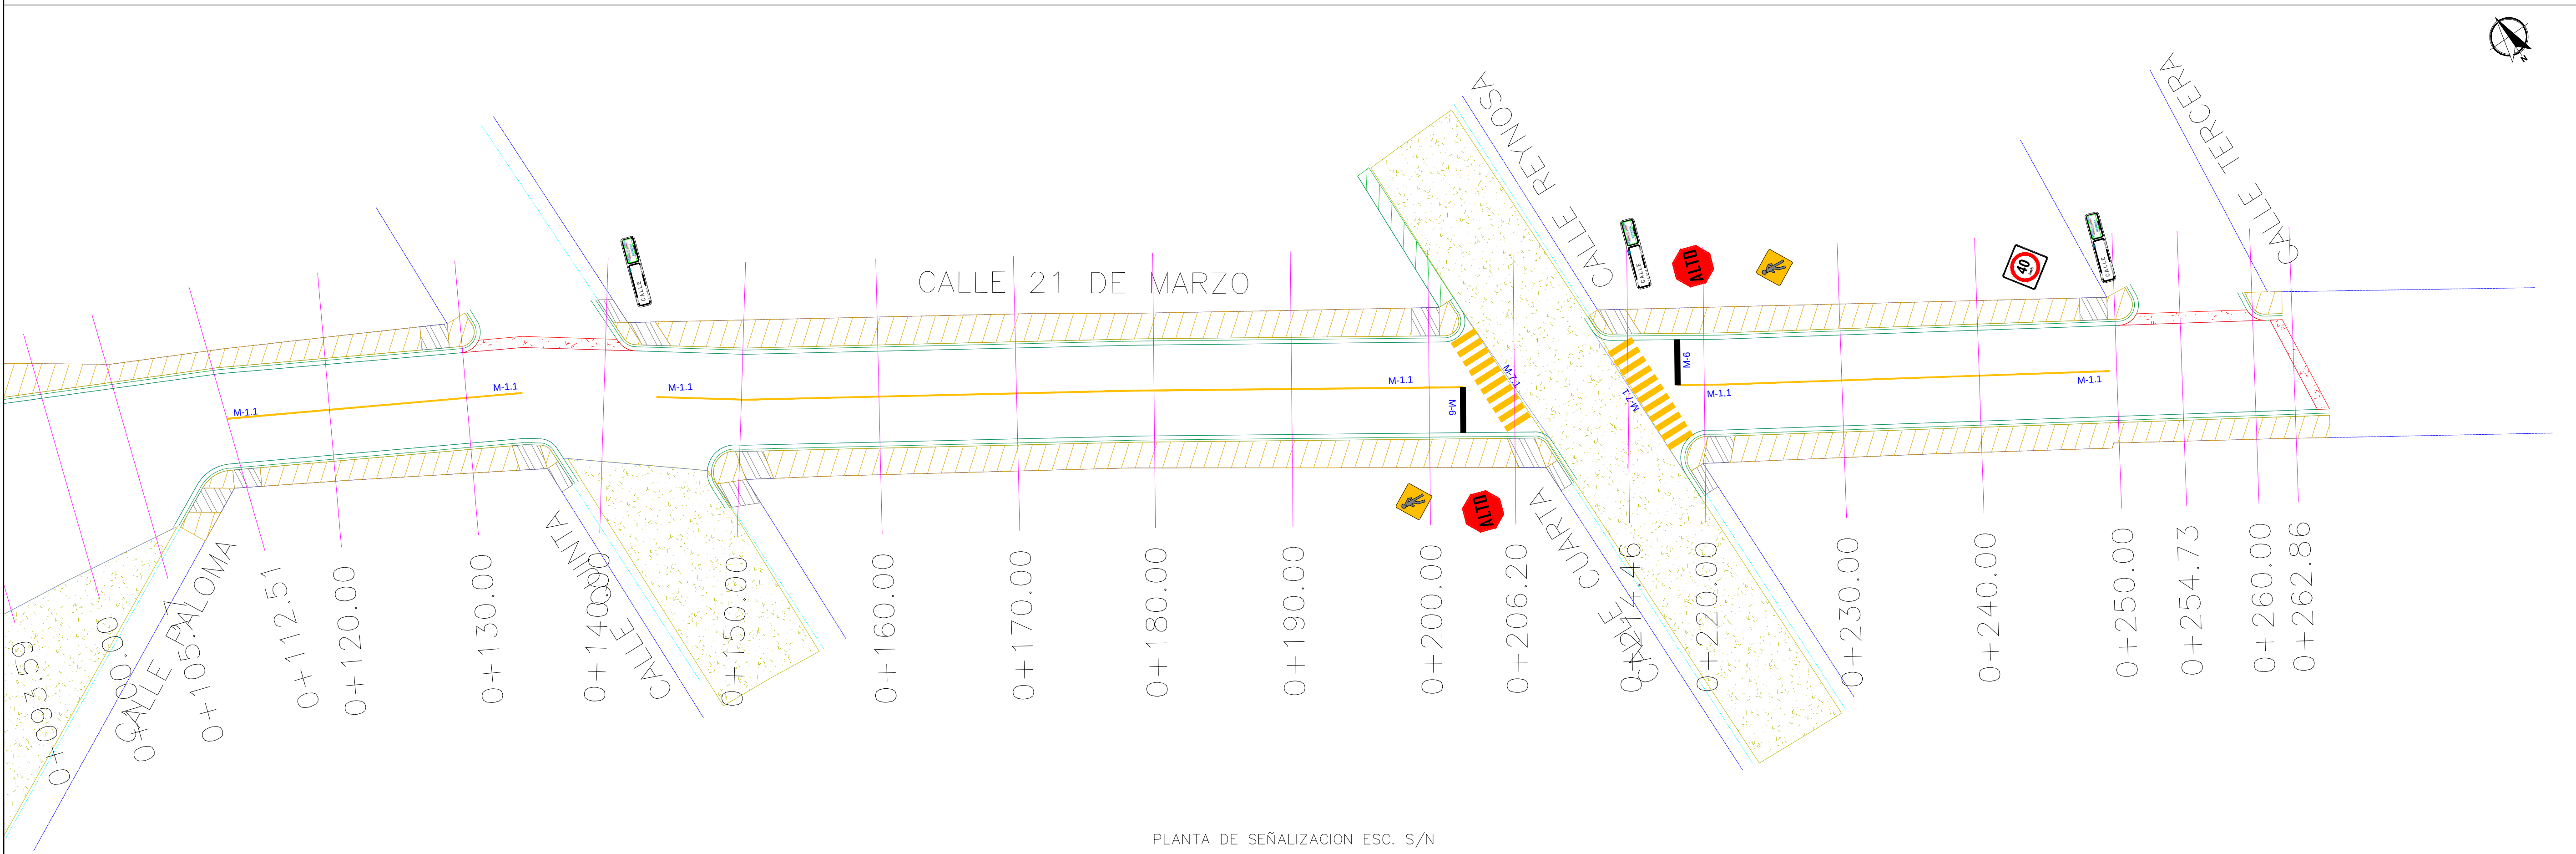

PLANTA DE SEÑALIZACION ESC. S/N



SIMBOLOGIA	
M-6	RAYA DE ALTO
M-7.1	RAYA PARA CRUCE DE PEATONES
M-1.1	RAYA SEPARADORA DE SENTIDOS DE CIRCULACION
SIMBOLOGIA SEÑALIZACION	
SP-6	NOMENCLATURA DE CALLE
SP-4	SEÑAL DE ALTO
SR-9	LIMITE DE VELOCIDAD
SP-35	CRUCE DE PEATON

NOTA:
DEJAR DISTANCIA CONSIDERABLE ENTRE RAMPA Y PEDESTAL DE LUMINARIA U/O SEÑALAMIENTO VERTICAL PARA EVITAR LA OBSTACULIZACION DEL PEATON.



R. AYUNTAMIENTO DE REYNOSA, TAM. SECRETARÍA DE OBRAS PÚBLICAS, DESARROLLO URBANO Y MEDIO AMBIENTE			
OBRA:	PAVIMENTACION HIDRAULICA DE LA CALLES	PLANO:	FECHA:
GASODUCTO PEMEX/21 DE MARZO		SEÑ-001	DICIEMBRE 2020
PLANO:	ESC:	UBICACION: ENTRE CALLES BLANCA A PALOMA Y PALOMA Y TERCERA COLONIA: UNIDOS PODEMOS/JOSE LOPEZ PORTILLO I	
SEÑALIZACION	S/E		

SECRETARIO DE OBRAS PUBLICAS, DESARROLLO URBANO Y MEDIO AMBIENTE	
ARQ. EDUARDO LÓPEZ ARIAS SUB SECRETARIO DE OBRAS PÚBLICAS, Y CONSTRUCCIÓN	
ING. LEOPOLDO RODRÍGUEZ SARMIENTO	

DIRECCION DE PROYECTOS:	
ING. ERICK MOJICA CASTRO	
JEFE DE INFRAESTRUCTURA Y VIALIDAD	PROYECTÓ
ARQ. JESUS RIVERA CORTEZ	ARQ. JORGE CERVANTES