

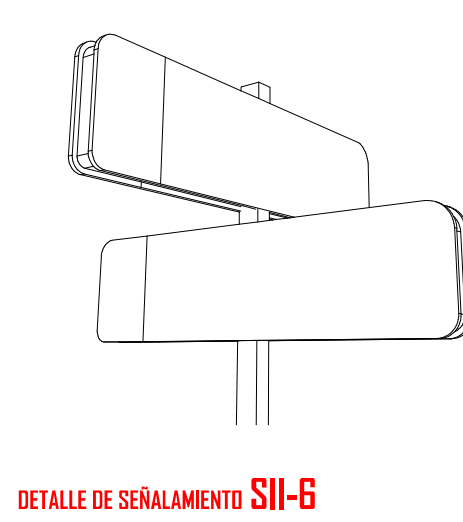
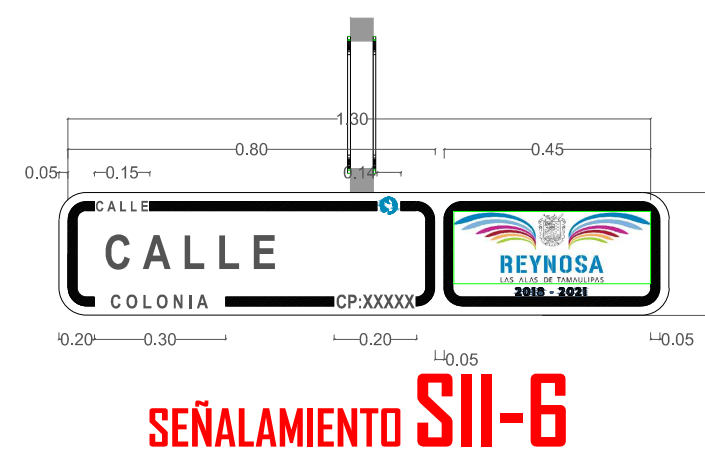
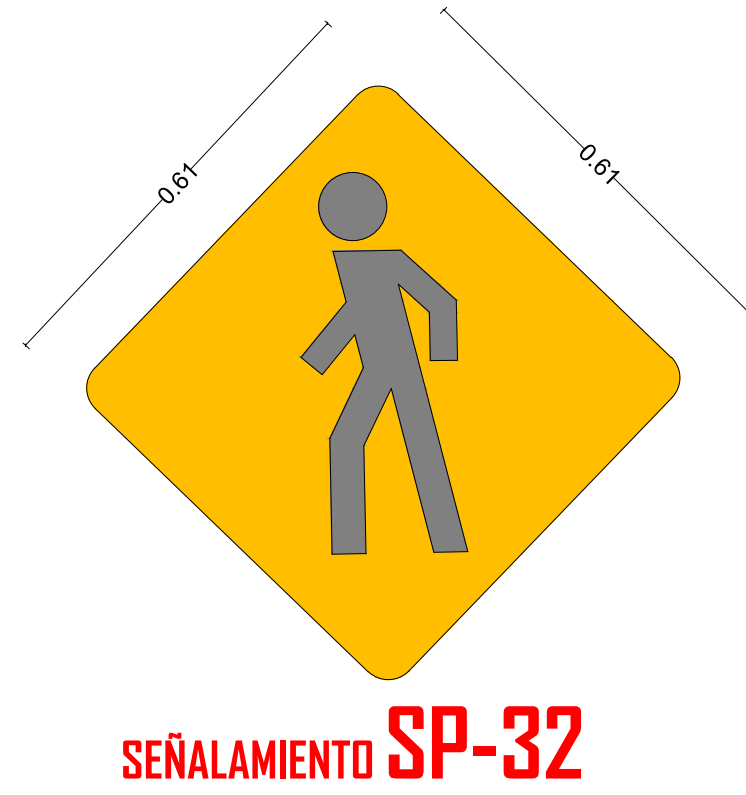
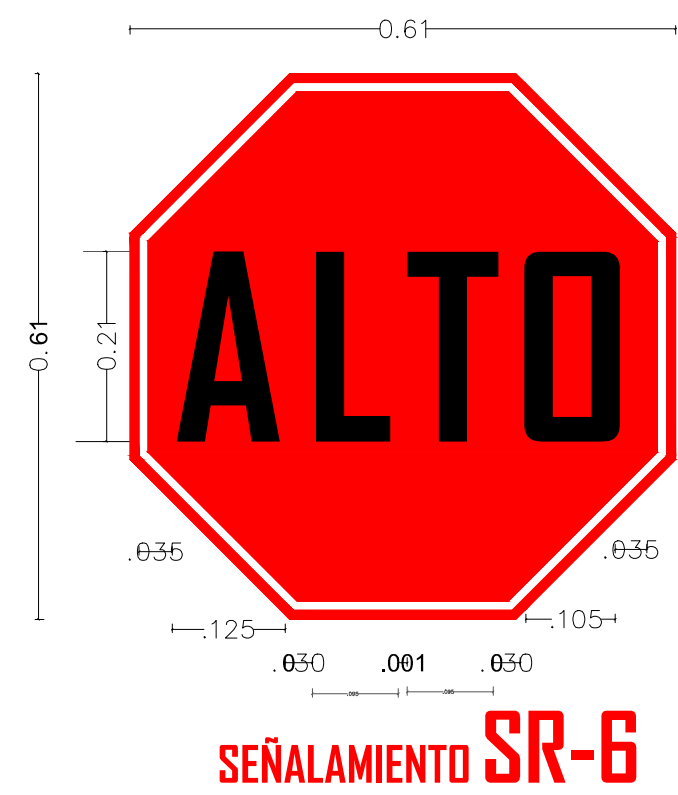
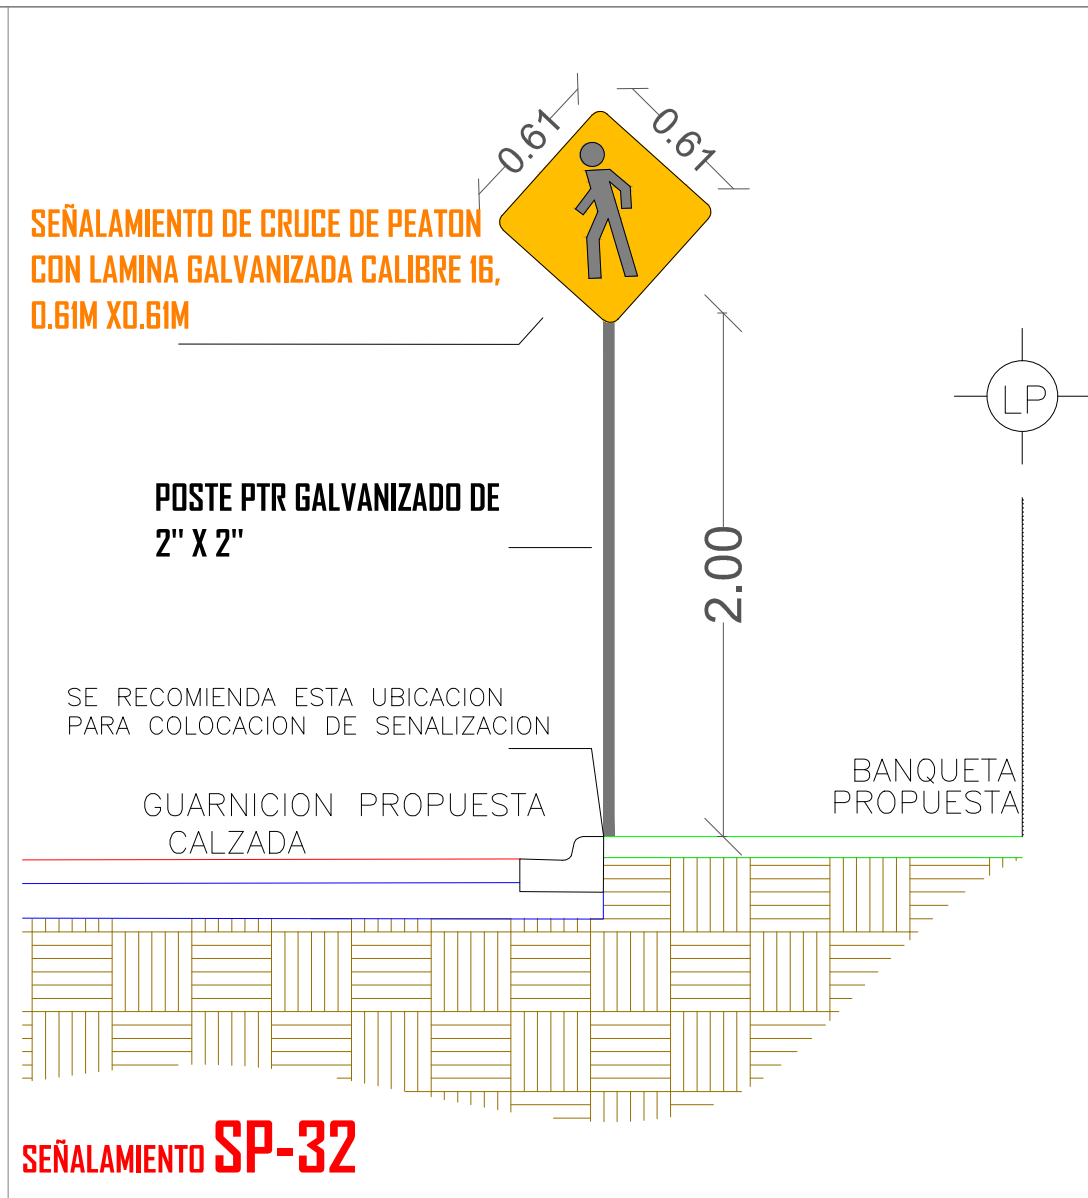
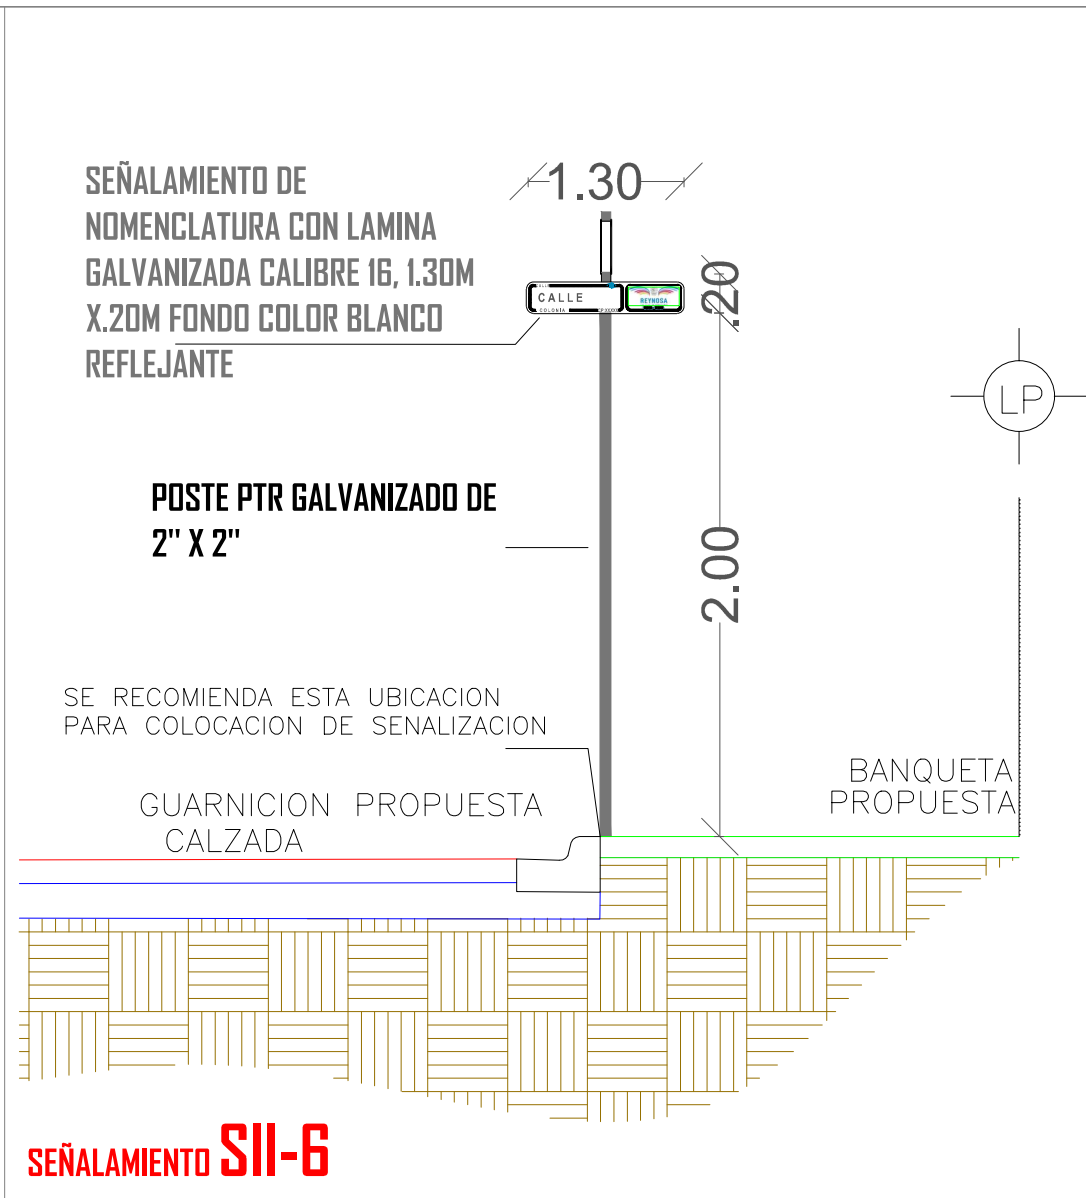
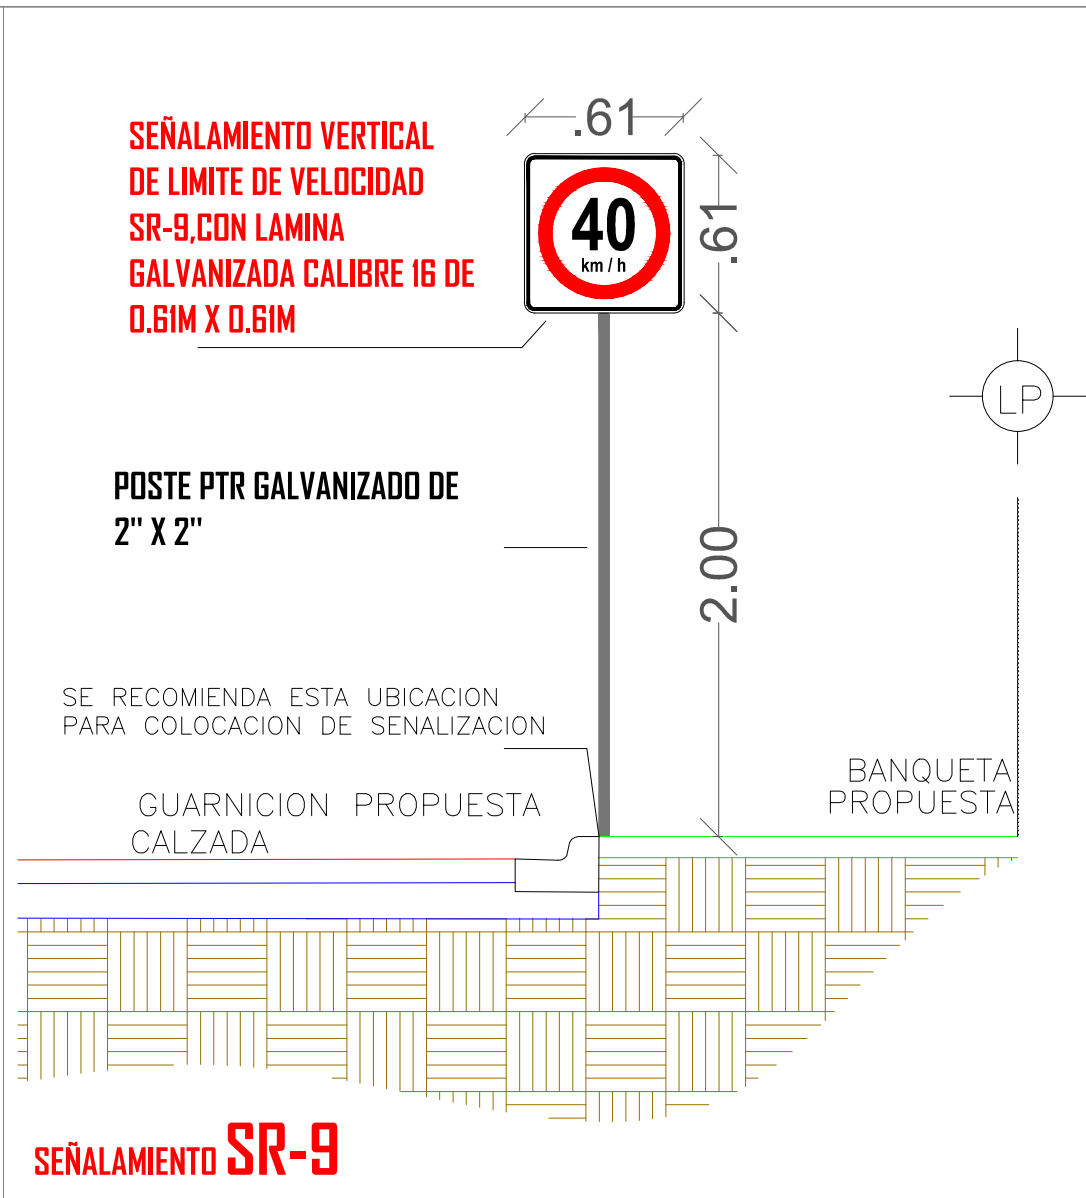


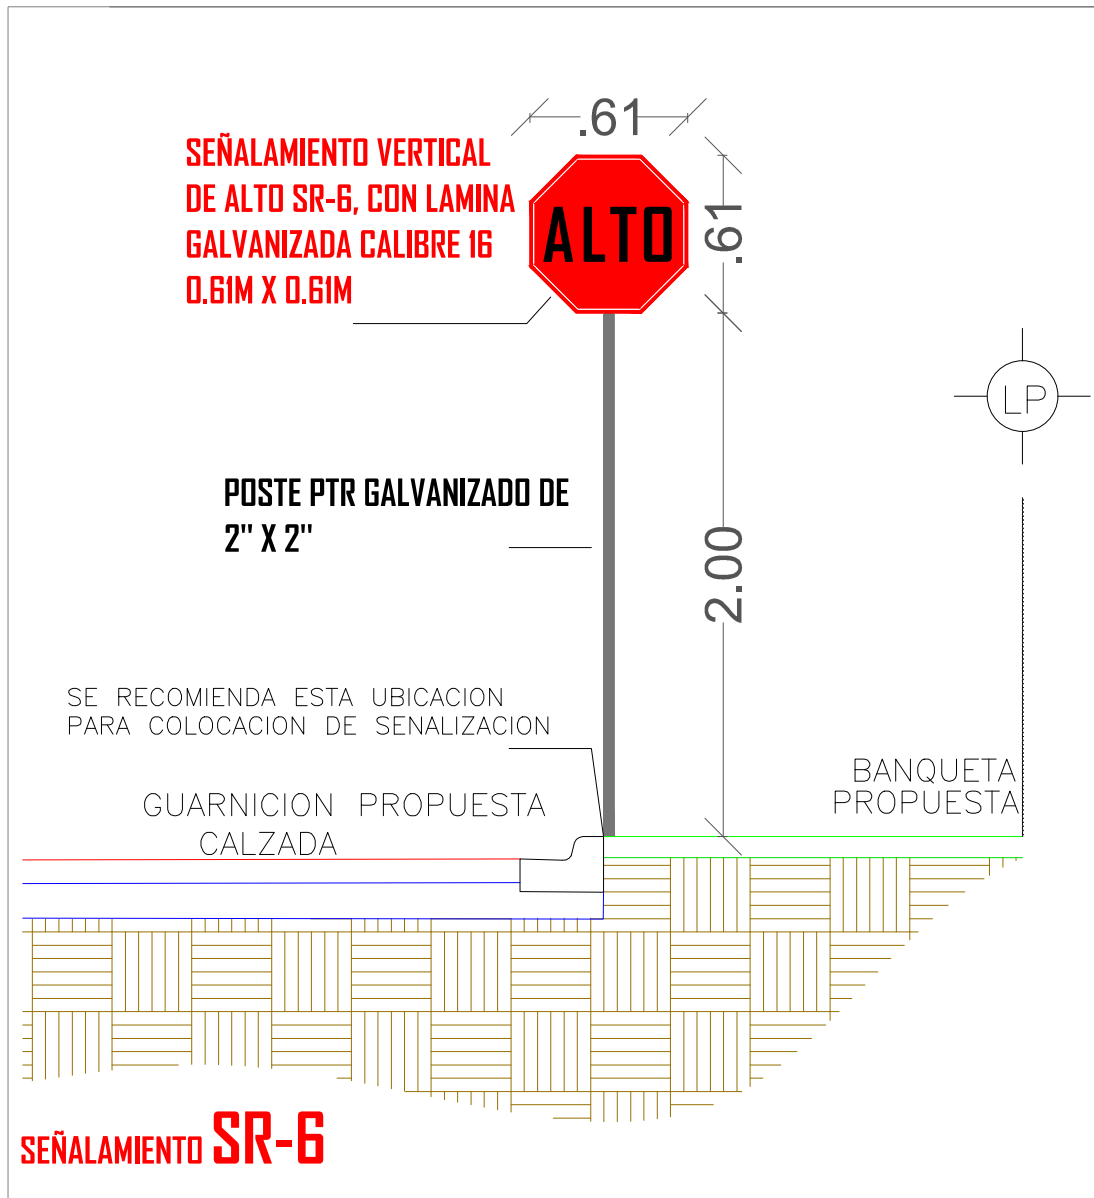






Arbotante de luminaria LED Roadway Luminaire ERL1 88W,120/277v con Fotocelda 8,500 lumenes Temperatura -40°C a 50°C

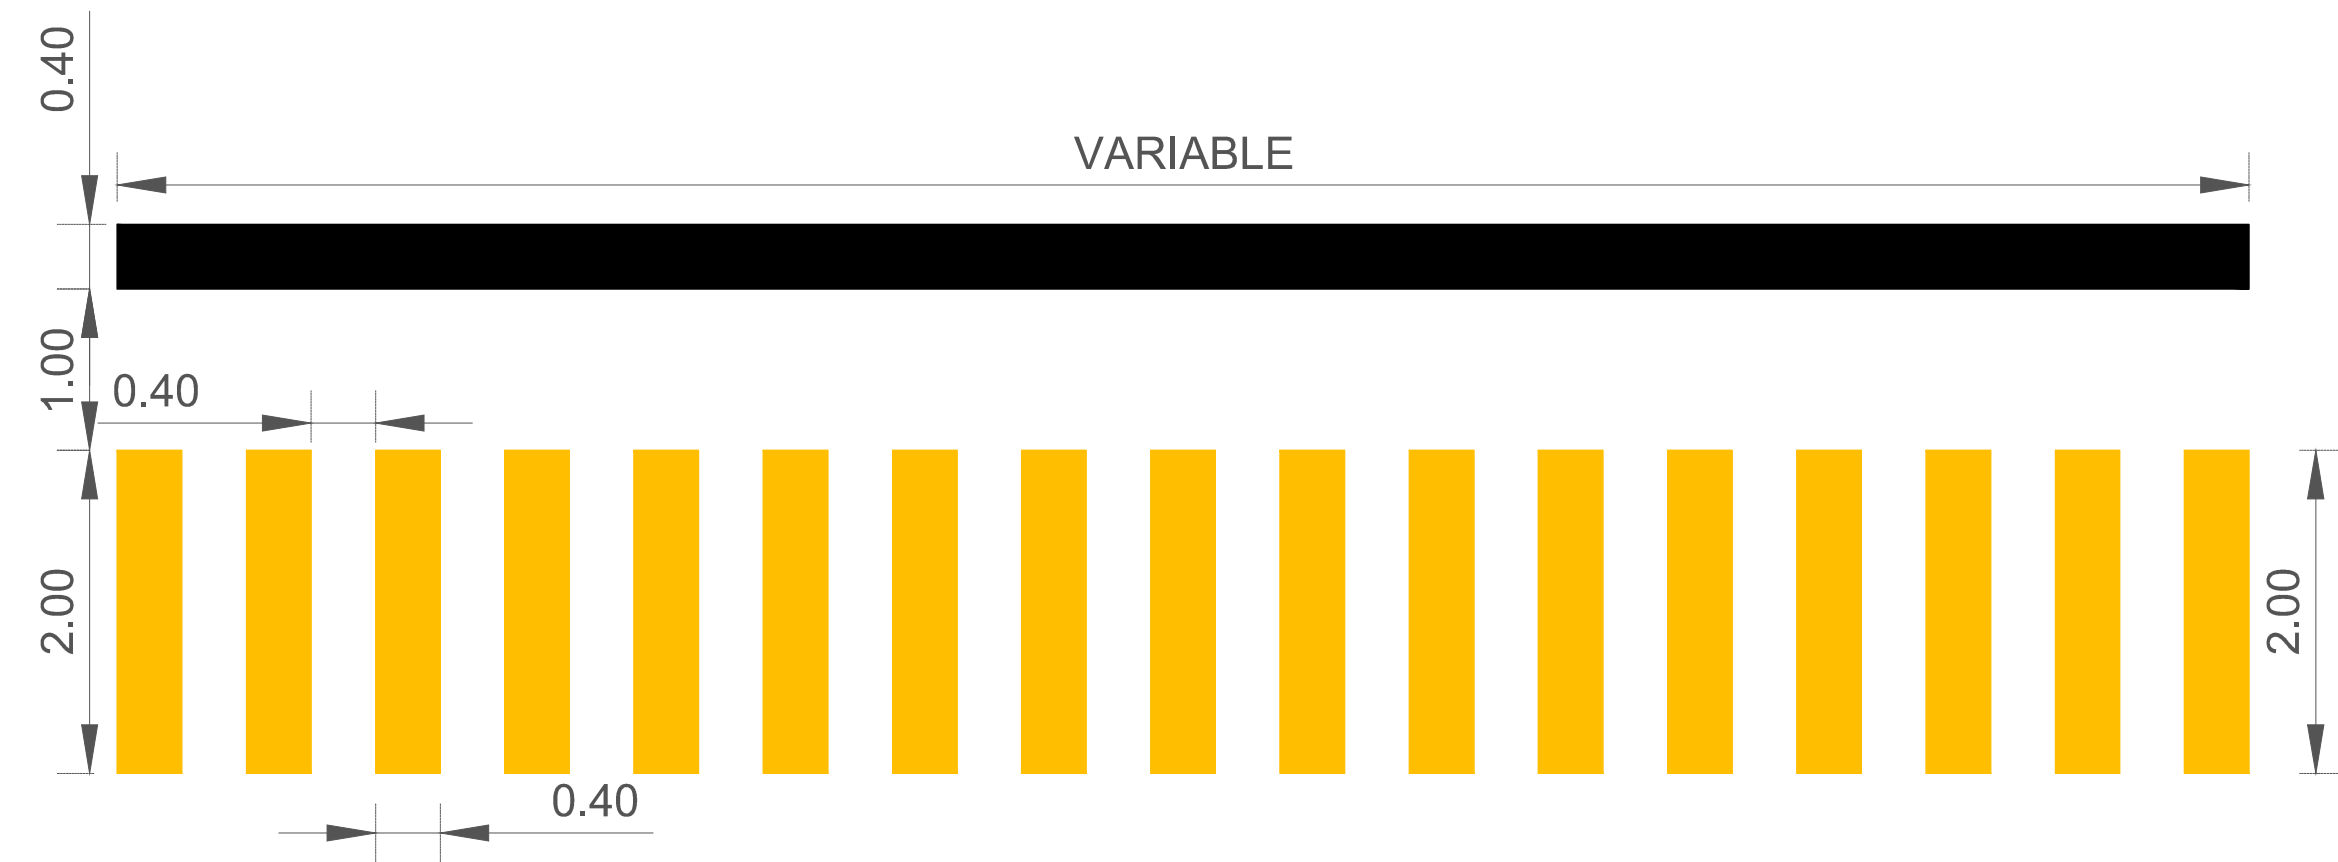


Poste metalico conico Circular de 9.00m

Pedestal trapezoidal de concreto f'c 200kg/cm²

SE RECOMIENDA ESTA UBICACION PARA COLOCACION DE ALUMBRADO

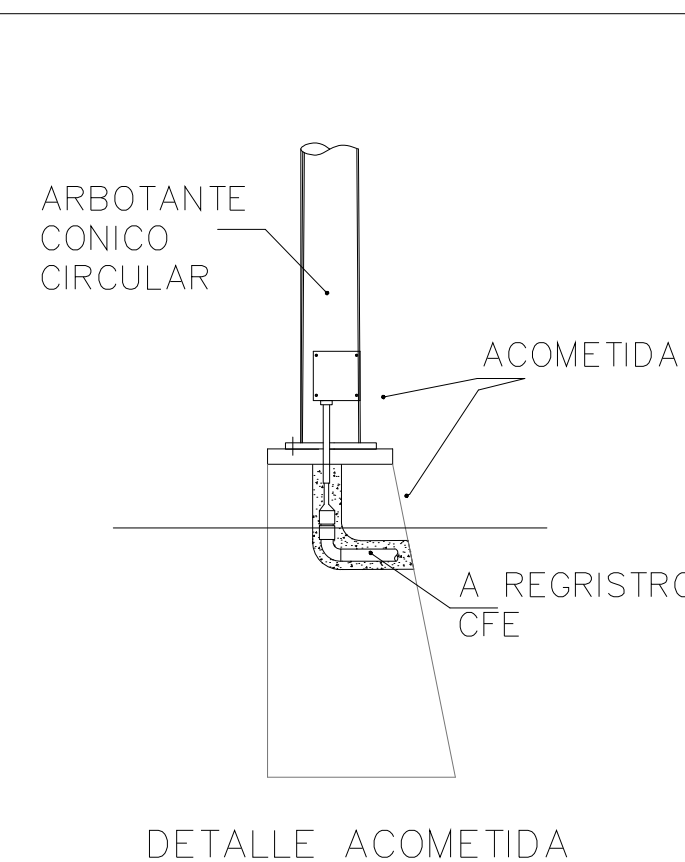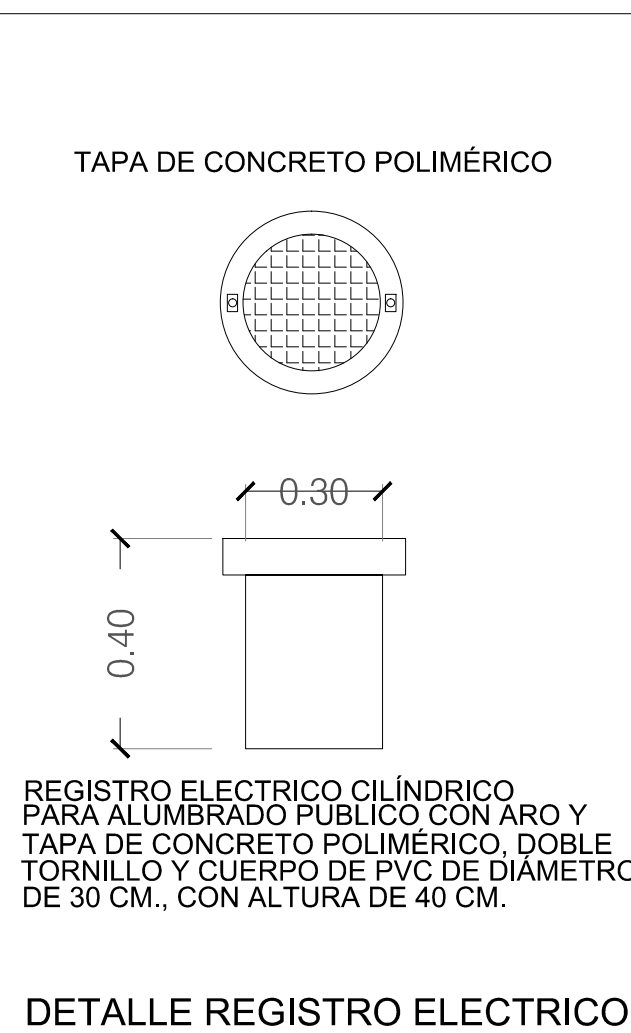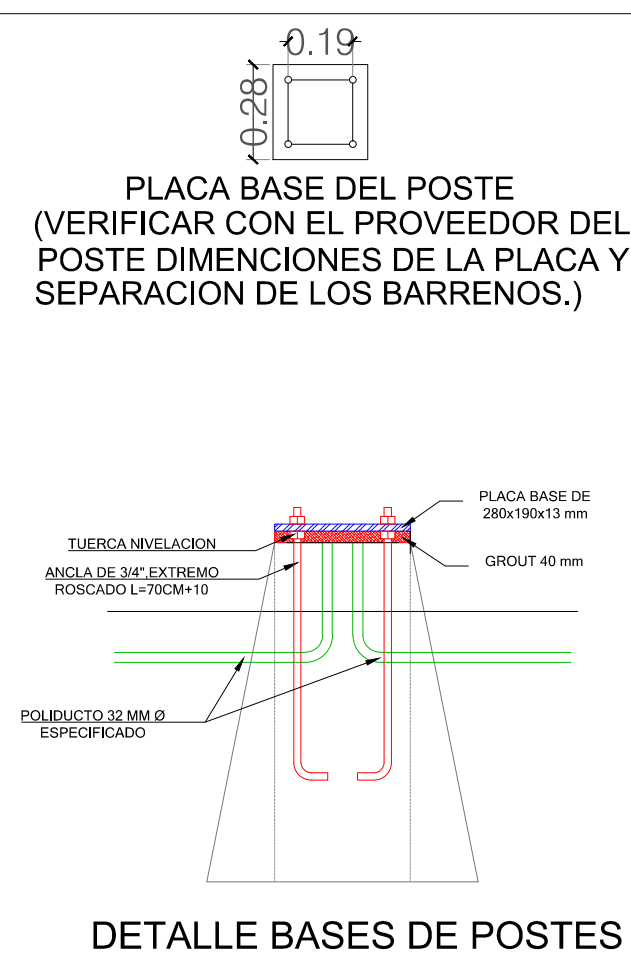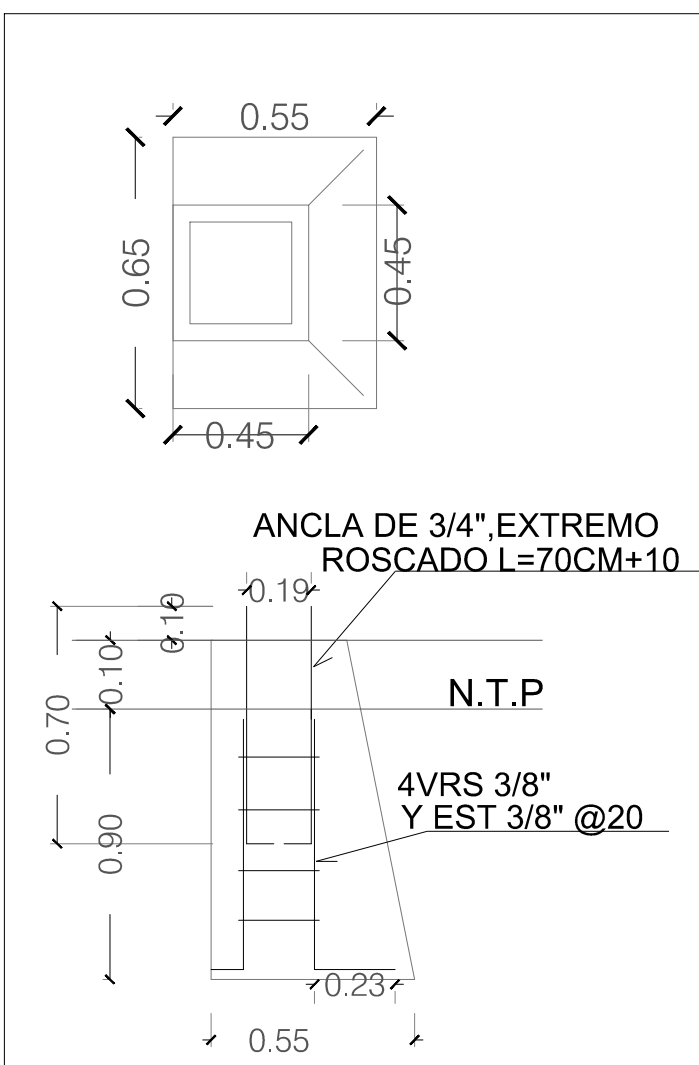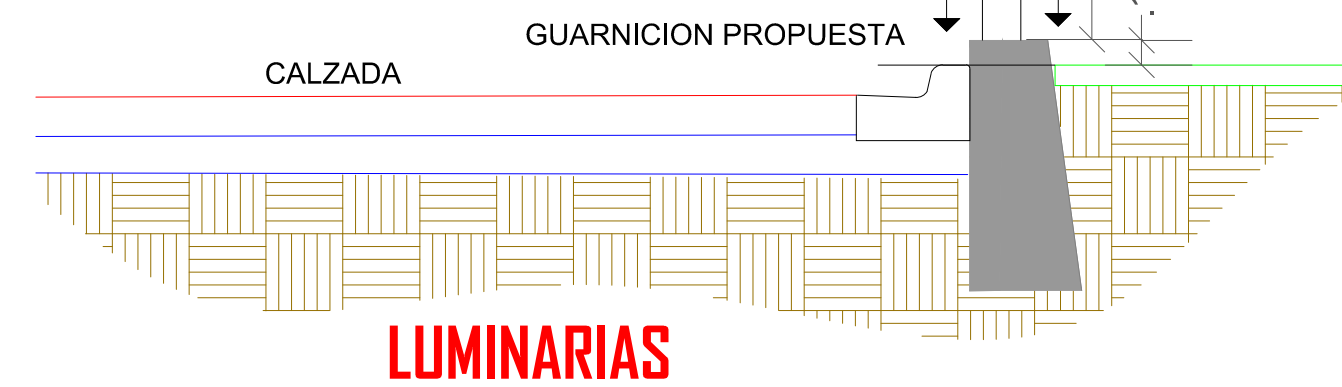

UBICACIÓN

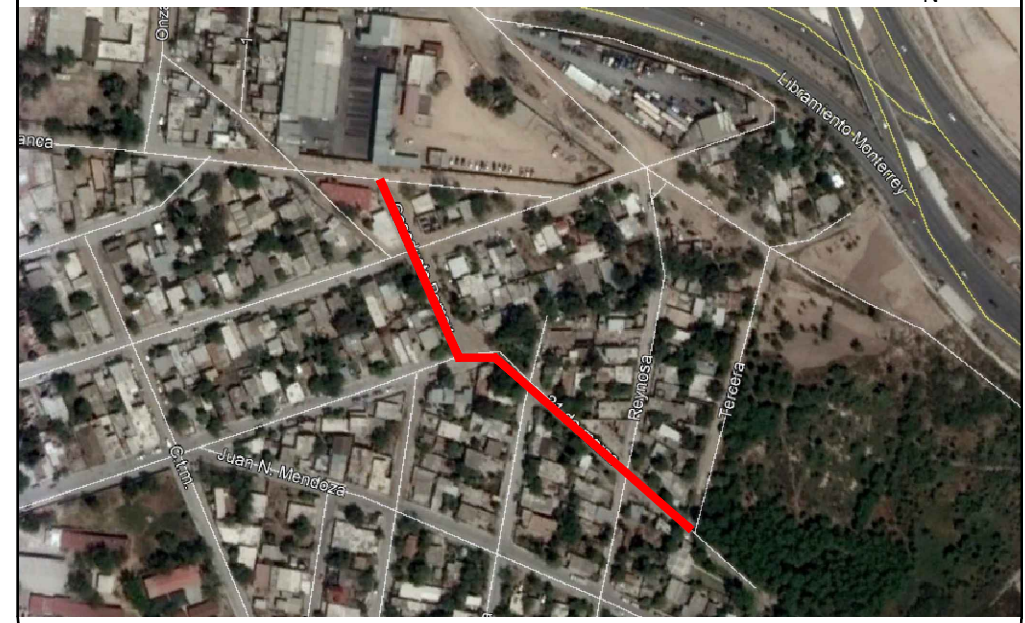

NOTA:
DEJAR DISTANCIA CONSIDERABLE ENTRE RAMPA Y PEDESTAL DE LUMINARIA U/O SEÑALAMIENTO VERTICAL PARA EVITAR LA OBSTACULIZACION DEL PEATON.



R. AYUNTAMIENTO DE REYNOSA, TAM.
SECRETARÍA DE OBRAS PÚBLICAS, DESARROLLO URBANO Y MEDIO AMBIENTE

OBRA: PAVIMENTACION HIDRAULICA DE LA CALLES
GASODUCTO PEMEX/21 DE MARZO

PLANO: DET-001

FECHA: DICIEMBRE 2020

PLANO: DETALLE DE LUMINARIA Y SEÑALIZACION

ESC: S/E

UBICACION: ENTRE CALLES BLANCA A PALOMA Y PALOMA Y TERCERA COLONIA: UNIDOS PODEMOS/JOSE LOPEZ PORTILLO I

SECRETARIO DE OBRAS PUBLICAS, DESARROLLO URBANO Y MEDIO AMBIENTE

ARQ. EDUARDO LÓPEZ ARIAS
SUB SECRETARIO DE OBRAS PÚBLICAS, Y CONSTRUCCIÓN

ING. LEOPOLDO RODRÍGUEZ SARMIENTO

DIRECCION DE PROYECTOS:

ING. ERICK MOJICA CASTRO

JEFE DE INFRAESTRUCTURA Y VIALIDAD

PROYECTÓ

ARQ. JESUS RIVERA CORTEZ

ARQ. JORGE CERVANTES