


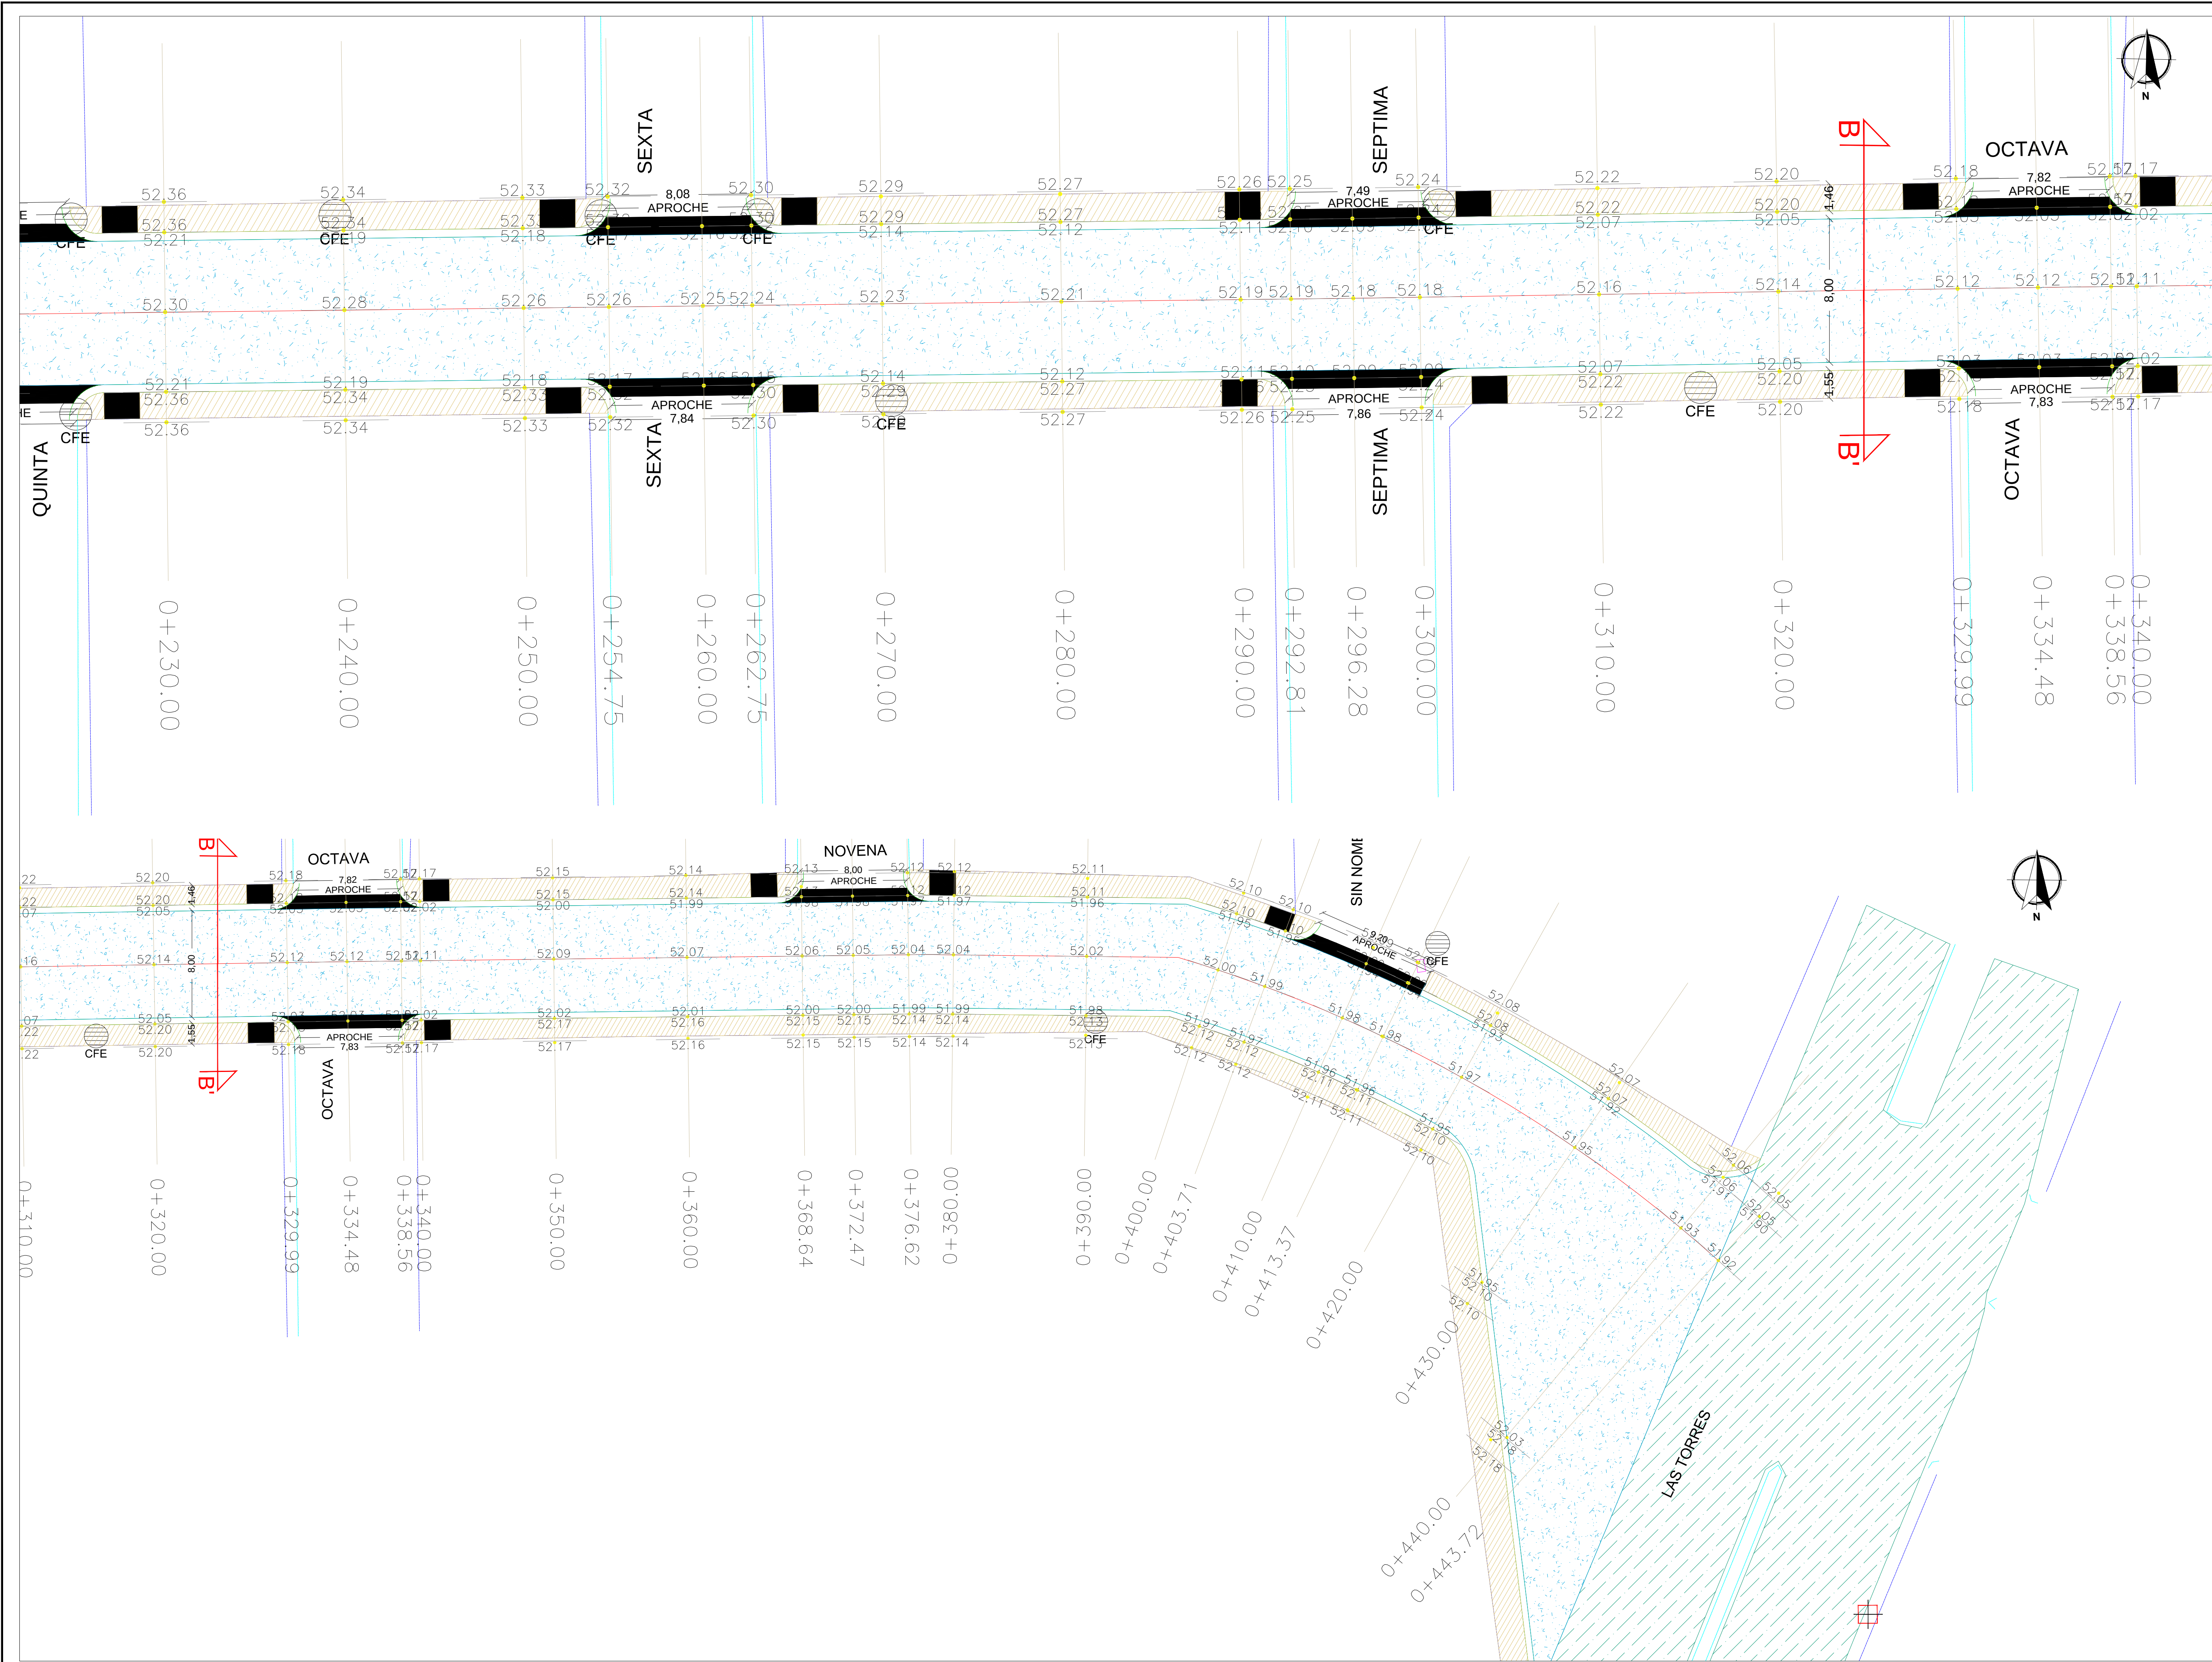

UBICACIÓN

SIMBOLOGIA

|  |                                   |
|--|-----------------------------------|
|  | PROYECTO PAVIMENTACION HIDRAULICA |
|  | PAVIMENTO EXISTENTE CONCRETO      |
|  | PAVIMENTO EXISTENTE ASFALTO       |
|  | TERRACERIA                        |
|  | PARAMENTO                         |
|  | CORDON EXISTENTE                  |
|  | ANDADOR PROPUUESTO                |
|  | CORDON PROPUUESTO                 |
|  | BANCO DE NIVEL                    |
|  | POSTE DE C.F.E.                   |
|  | POSTE DE TELEFONO                 |
|  | POZO DE VISITA                    |
|  | ESTANCADO DE AGUA                 |
|  | ESCURRIMIENTO NATURAL             |

R. AYUNTAMIENTO DE REYNOSA, TAM.  
SECRETARÍA DE OBRAS PÚBLICAS, DESARROLLO URBANO Y MEDIO AMBIENTE

|                                                                                  |                          |   |
|----------------------------------------------------------------------------------|--------------------------|---|
| OBRA:<br>PAVIMENTACION HIDRAULICA DE LA CALLE<br><b>MARGARITA MAZA DE JUAREZ</b> | PLANO:<br><b>GEO-002</b> | FECHA:<br>SEP 2020   |
| PLANO:<br>GEOMETRICO                                                             | ESC:<br>S/E              | UBICACION: ENTRE AV. LAS TORRES Y MARTINA G. DE ARJONA LOPEZ MATEOS<br>COLONIA: MODELO<br>CIUDAD: REYNOSA, TAMAULIPAS |

SECRETARÍO DE OBRAS PÚBLICAS,  
DESARROLLO URBANO Y MEDIO AMBIENTE

ARQ. EDUARDO LÓPEZ ARIAS  
SUB SECRETARIO DE OBRAS PÚBLICAS, Y CONSTRUCCIÓN

ING. LEOPOLDO RODRIGUEZ SARMIENTO

DIRECCION DE PROYECTOS:

ING. ERICK MOJICA CASTRO

|                                                                |   |
|----------------------------------------------------------------|---|
| JEFE DE INFRAESTRUCTURA Y VIALIDAD<br>ARQ. JESUS RIVERA CORTEZ | PROYECTÓ<br>C. CLAUDIA GUADALUPE MARTINEZ MORALES<br>Ingeniería y Supervisión<br>De Construcciones Mego, S.A. DE C.V. |
|----------------------------------------------------------------|---|