


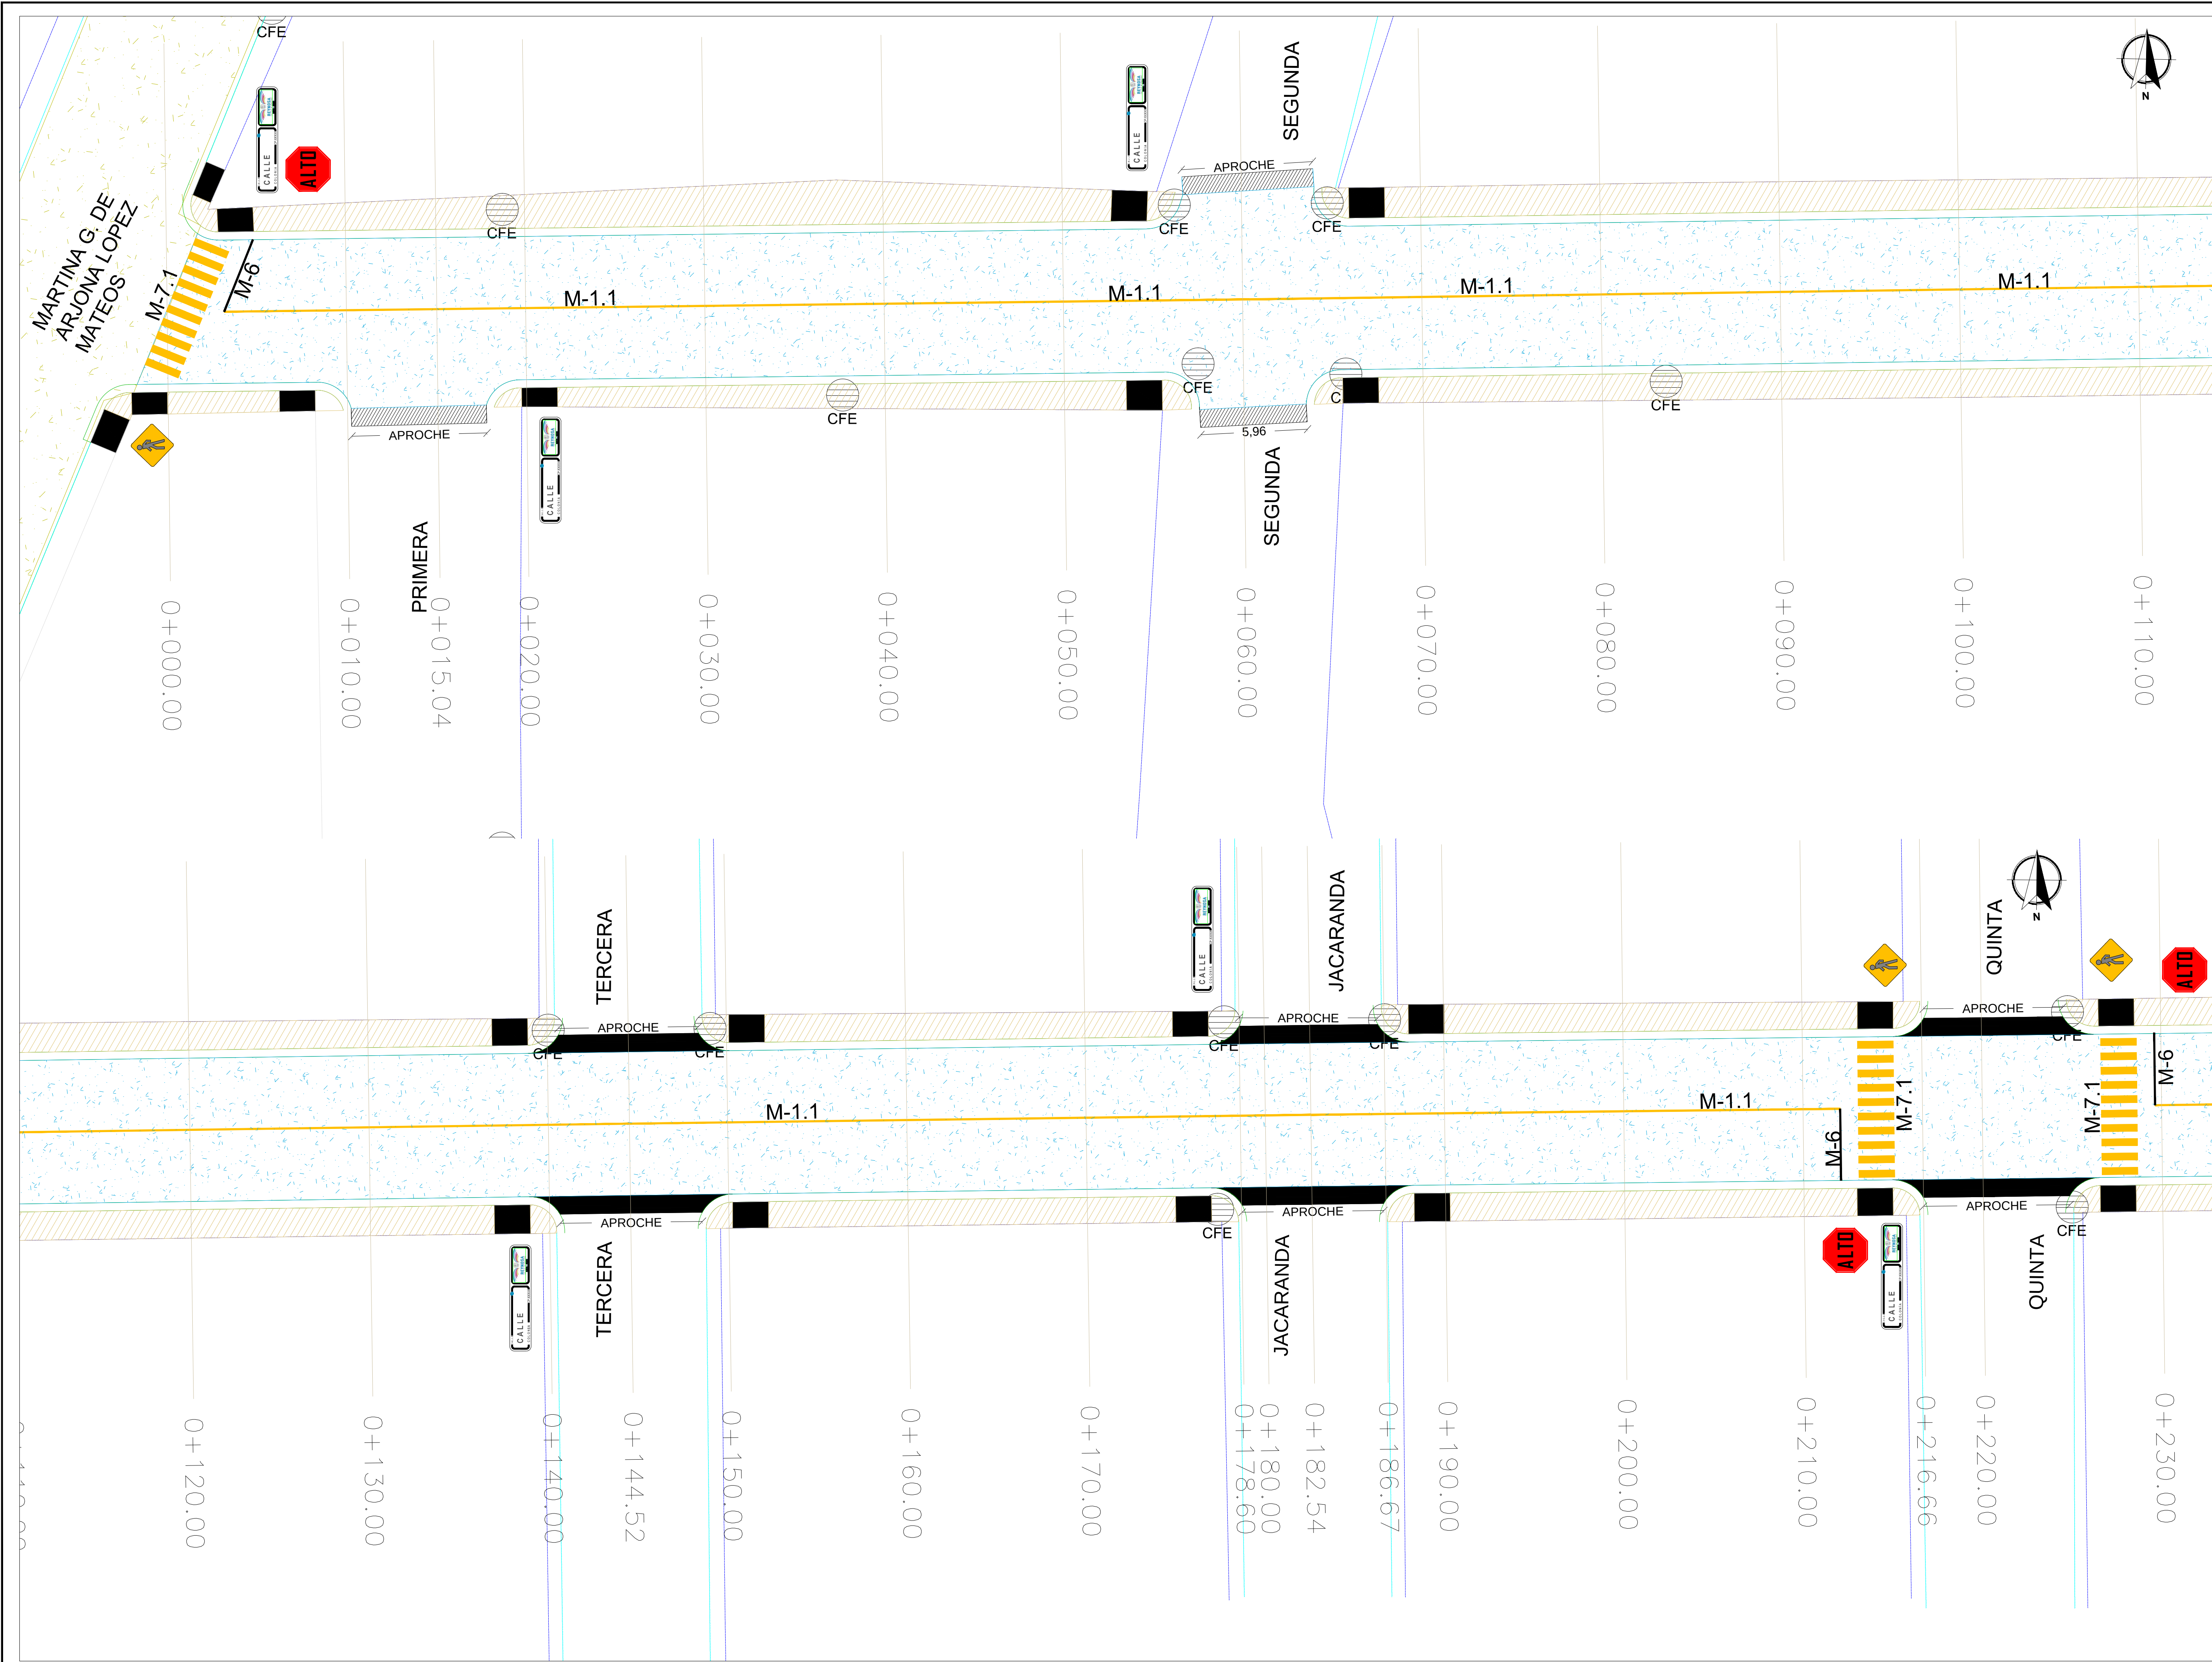

UBICACIÓN

SIMBOLOGIA

M-6	RAYA DE ALTO LINEA DE ALTO CON UNA LONGITUD VARIABLE, EL ANCHO DE LINEA DE 0.40 M CON UNA UNIDAD VARIABLE Y SEPARACION DE 0.40 M CON PINTURA TRAFICO DESARROLLADA COLOR AMARILLO.
M-7.1	RAYA PARA CRUCE DE PEATONES (VALIDADES PRIMARIAS) LINEAS PARA CRUCE DE PEATONES EL ANCHO DE LINEA DE 0.40 M CON UNA UNIDAD VARIABLE Y SEPARACION DE 0.40 M CON PINTURA TRAFICO DESARROLLADA COLOR AMARILLO.
M-1.1	RAYA SEPARADORA DE SENTIDOS DE CIRCULACION LINEA CONTINUA SENCILLA PARA SEPARACION DE SENTIDOS CON ANCHO VIAL HASTA 1.50 M CON 30 CM DE ANCHO CONTINUA TRAFICO DESARROLLADA COLOR AMARILLO.
M-2.3	RAYA SEPARADORA DE CARRILES LINEAS DE SEPARACION DE CARRILES DE 2.50 M CON UNA SEPARACION DE 0.50 M Y UN ANCHO DE 0.50 M CON PINTURA TRAFICO DESARROLLADA COLOR BLANCO.

SIMBOLOGIA SEÑALIZACION

CALLE	NOMENCLATURA DE CALLE SI-6
ALTO	SEÑAL DE ALTO SR-6
SEÑALAMIENTO	CRUCE DE PEATON SP-32
CFE	LUMINARIA EXISTENTE

AYUNTAMIENTO REYNOSA
2018 - 2021

R. AYUNTAMIENTO DE REYNOSA, TAM.
SECRETARÍA DE OBRAS PÚBLICAS, DESARROLLO URBANO Y MEDIO AMBIENTE

OBRA: PAVIMENTACION HIDRAULICA DE LA CALLE MARGARITA MAZA DE JUAREZ	PLANO: SEÑ-001	FECHA: SEP 2020
PLANO: SEÑALAMIENTO	ESC: S/E	UBICACION: ENTRE AV. LAS TORRES Y MARTINA G. DE ARJONA LOPEZ MATEOS COLONIA: MODELO CIUDAD: REYNOSA, TAMAULIPAS

SECRETARÍA DE OBRAS PÚBLICAS,
DESARROLLO URBANO Y MEDIO AMBIENTE

ARQ. EDUARDO LÓPEZ ARIAS
SUB SECRETARIO DE OBRAS PÚBLICAS, Y CONSTRUCCIÓN

ING. LEOPOLDO RODRIGUEZ SARMIENTO

DIRECCION DE PROYECTOS:

ING. ERICK MOJICA CASTRO

JEFE DE INFRAESTRUCTURA Y VIALIDAD ARQ. JESUS RIVERA CORTEZ	PROYECTÓ C. CLAUDIA GUADALUPE MARTINEZ MORALES Ingeniería y Supervisión De Construcciones Mego, S.A. DE C.V.
--	---