


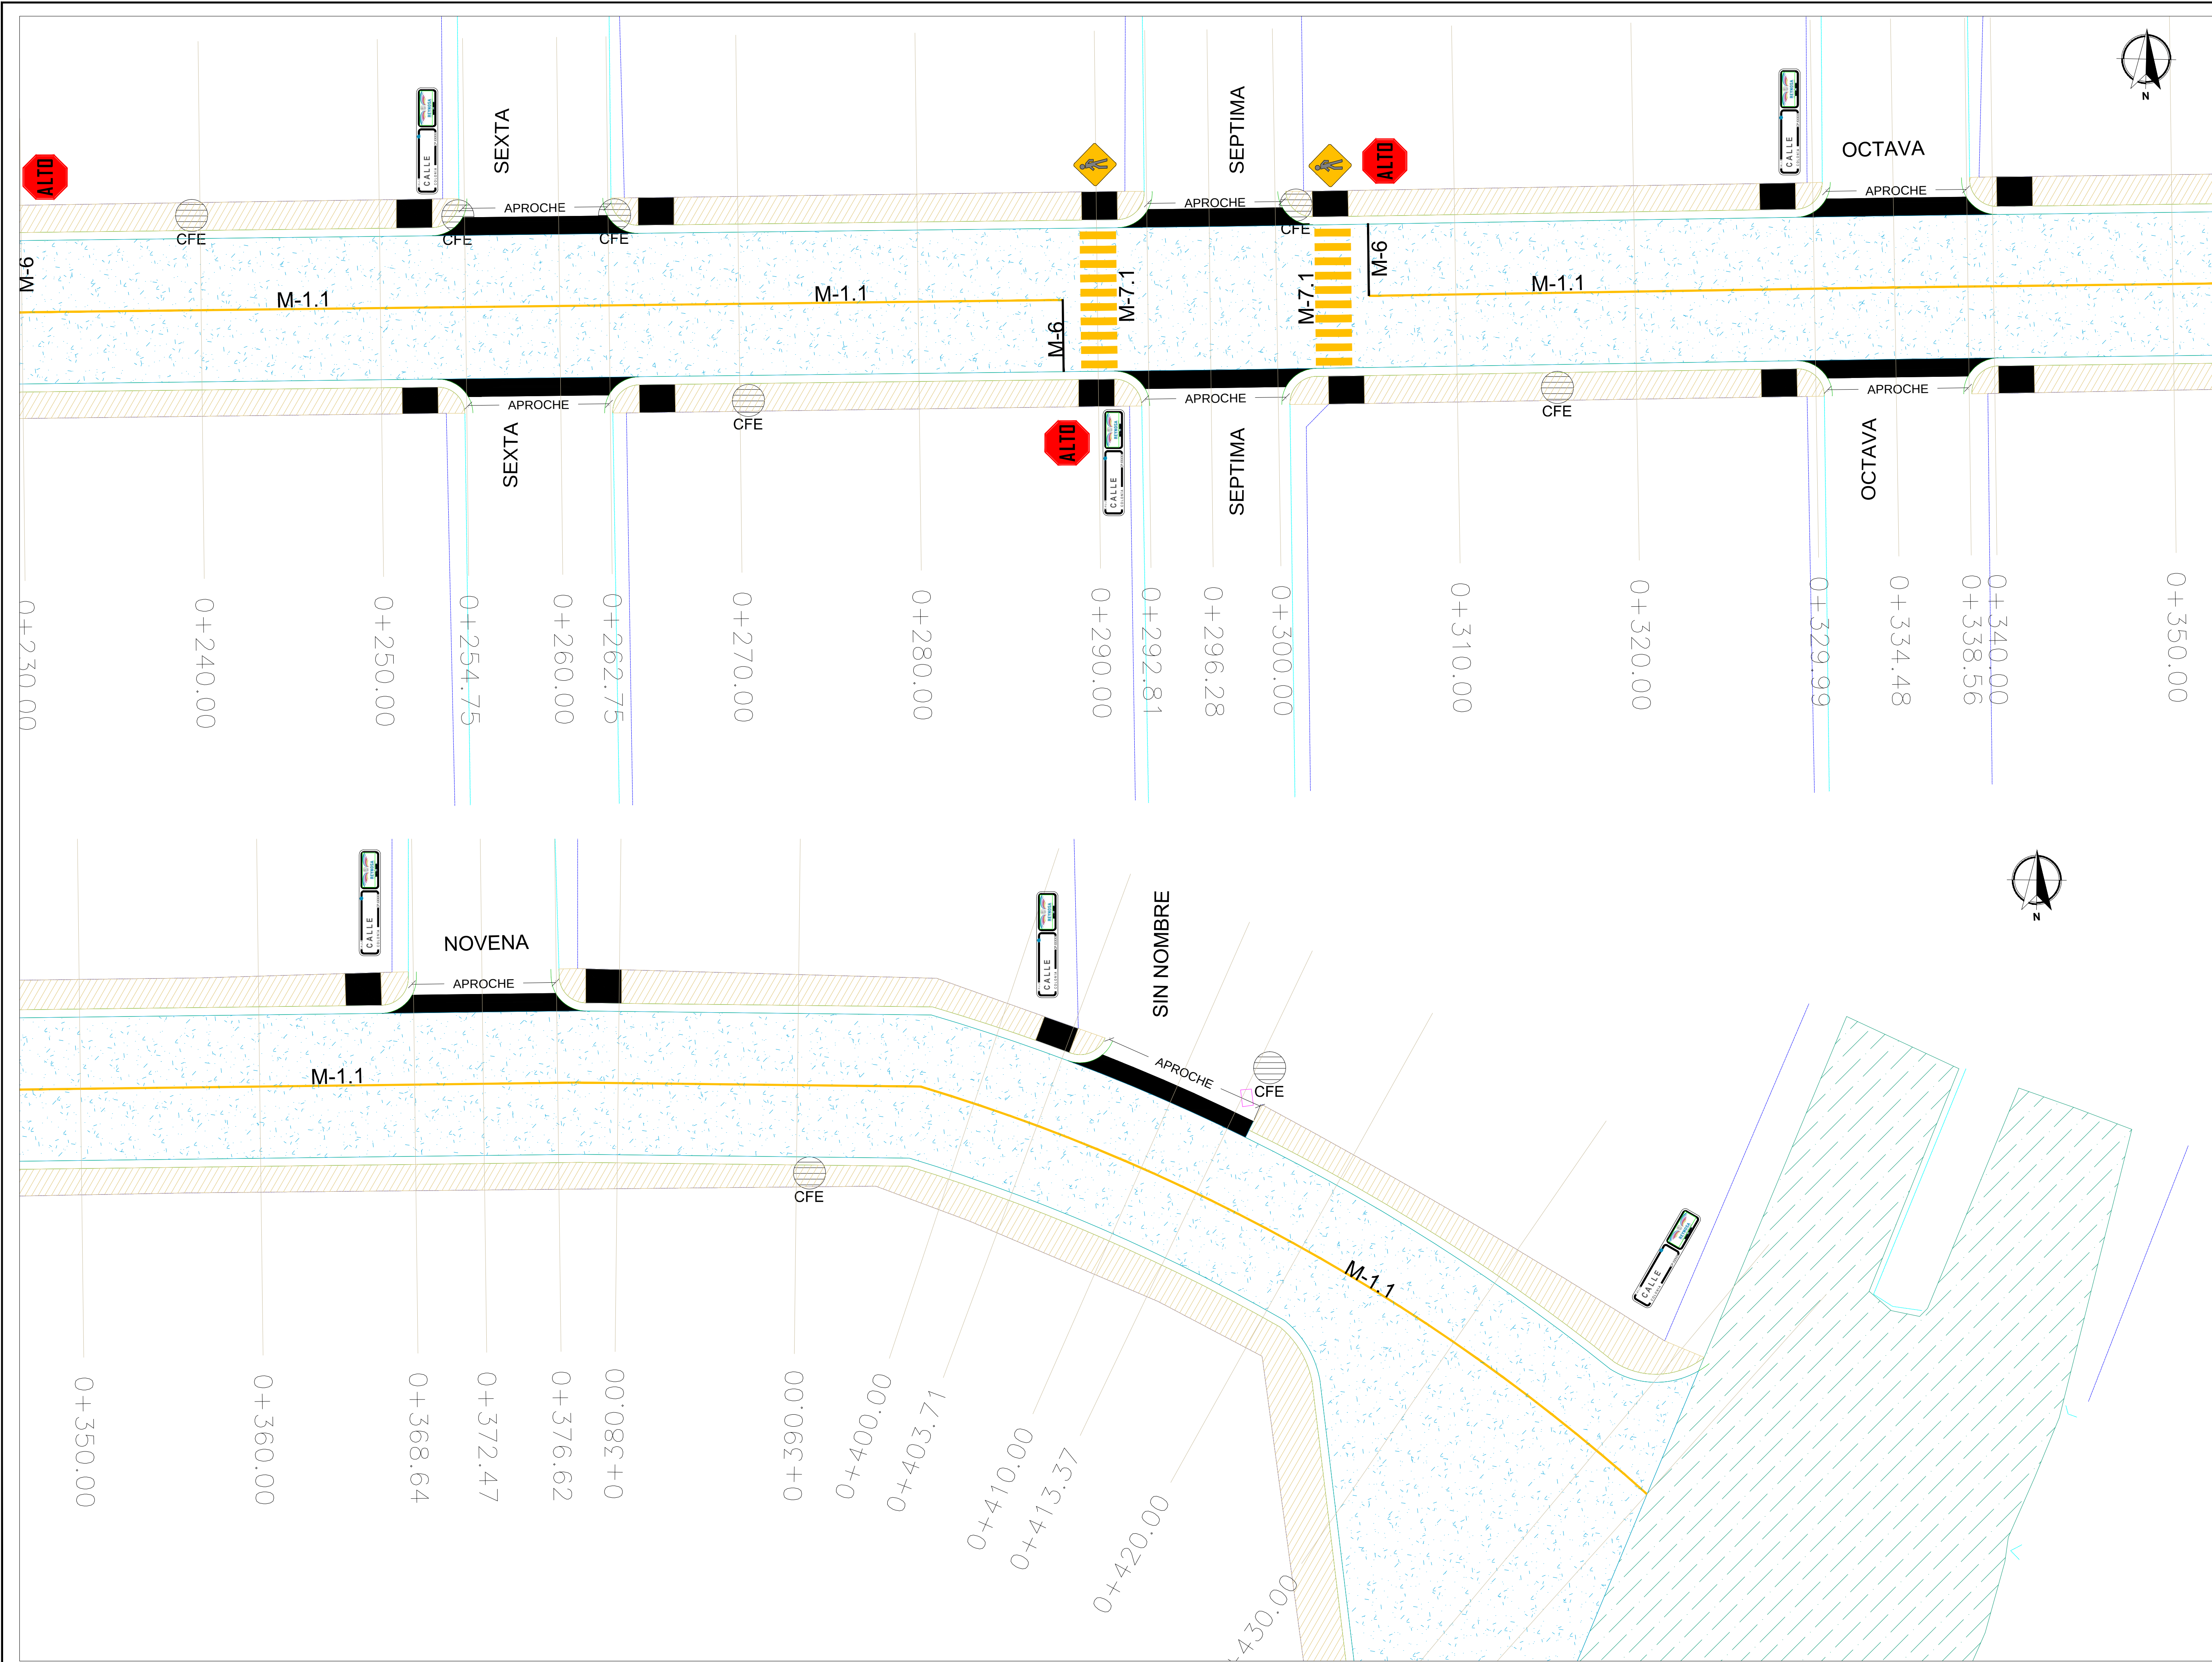

UBICACIÓN

SIMBOLOGIA

	RAYA DE ALTO
M-6	LÍNEA DE ALTO CON UNA LONGITUD VARIABLE, EL ANCHO DE LÍNEA DE 3.00 M CON PINTURA TRAFICO DESARROLLADA COLOR BLANCO.
M-7.1	RAYA PARA CRUCE DE PEATONES (VALIDADES PRIMARIAS)
M-1.1	RAYA SEPARADORA DE SENTIDOS DE CIRCULACION
M-2.3	RAYA SEPARADORA DE CARRILES

SIMBOLOGIA SEÑALIZACION

CALLE	NOMENCLATURA DE CALLE
ALTO	SEÑAL DE ALTO
PEATON	CRUCE DE PEATON
CFE	LUMINARIA EXISTENTE

R. AYUNTAMIENTO DE REYNOSA, TAM.
SECRETARÍA DE OBRAS PÚBLICAS, DESARROLLO URBANO Y MEDIO AMBIENTE

OBRA:	PLANO:	FECHA:
PAVIMENTACION HIDRAULICA DE LA CALLE MARGARITA MAZA DE JUAREZ	SEÑ-002	SEP 2020
PLANO:	ESC:	UBICACION: ENTRE AV. LAS TORRES Y MARTINA G. DE ARJONA LOPEZ MATEOS
SEÑALAMIENTO	S/E	COLONIA: MODELO
		CIUDAD: REYNOSA, TAMAULIPAS

SECRETARÍO DE OBRAS PUBLICAS,
DESARROLLO URBANO Y MEDIO AMBIENTE

ARQ. EDUARDO LÓPEZ ARIAS
SUB SECRETARIO DE OBRAS PÚBLICAS, Y CONSTRUCCIÓN

ING. LEOPOLDO RODRIGUEZ SARMIENTO

DIRECCION DE PROYECTOS:

ING. ERICK MOJICA CASTRO

JEFE DE INFRAESTRUCTURA Y VIALIDAD	PROYECTÓ
ARQ. JESUS RIVERA CORTEZ	C. CLAUDIA GUADALUPE MARTINEZ MORALES Ingeniería y Supervicion De Construcciones Mego, S.A. DE C.V.