


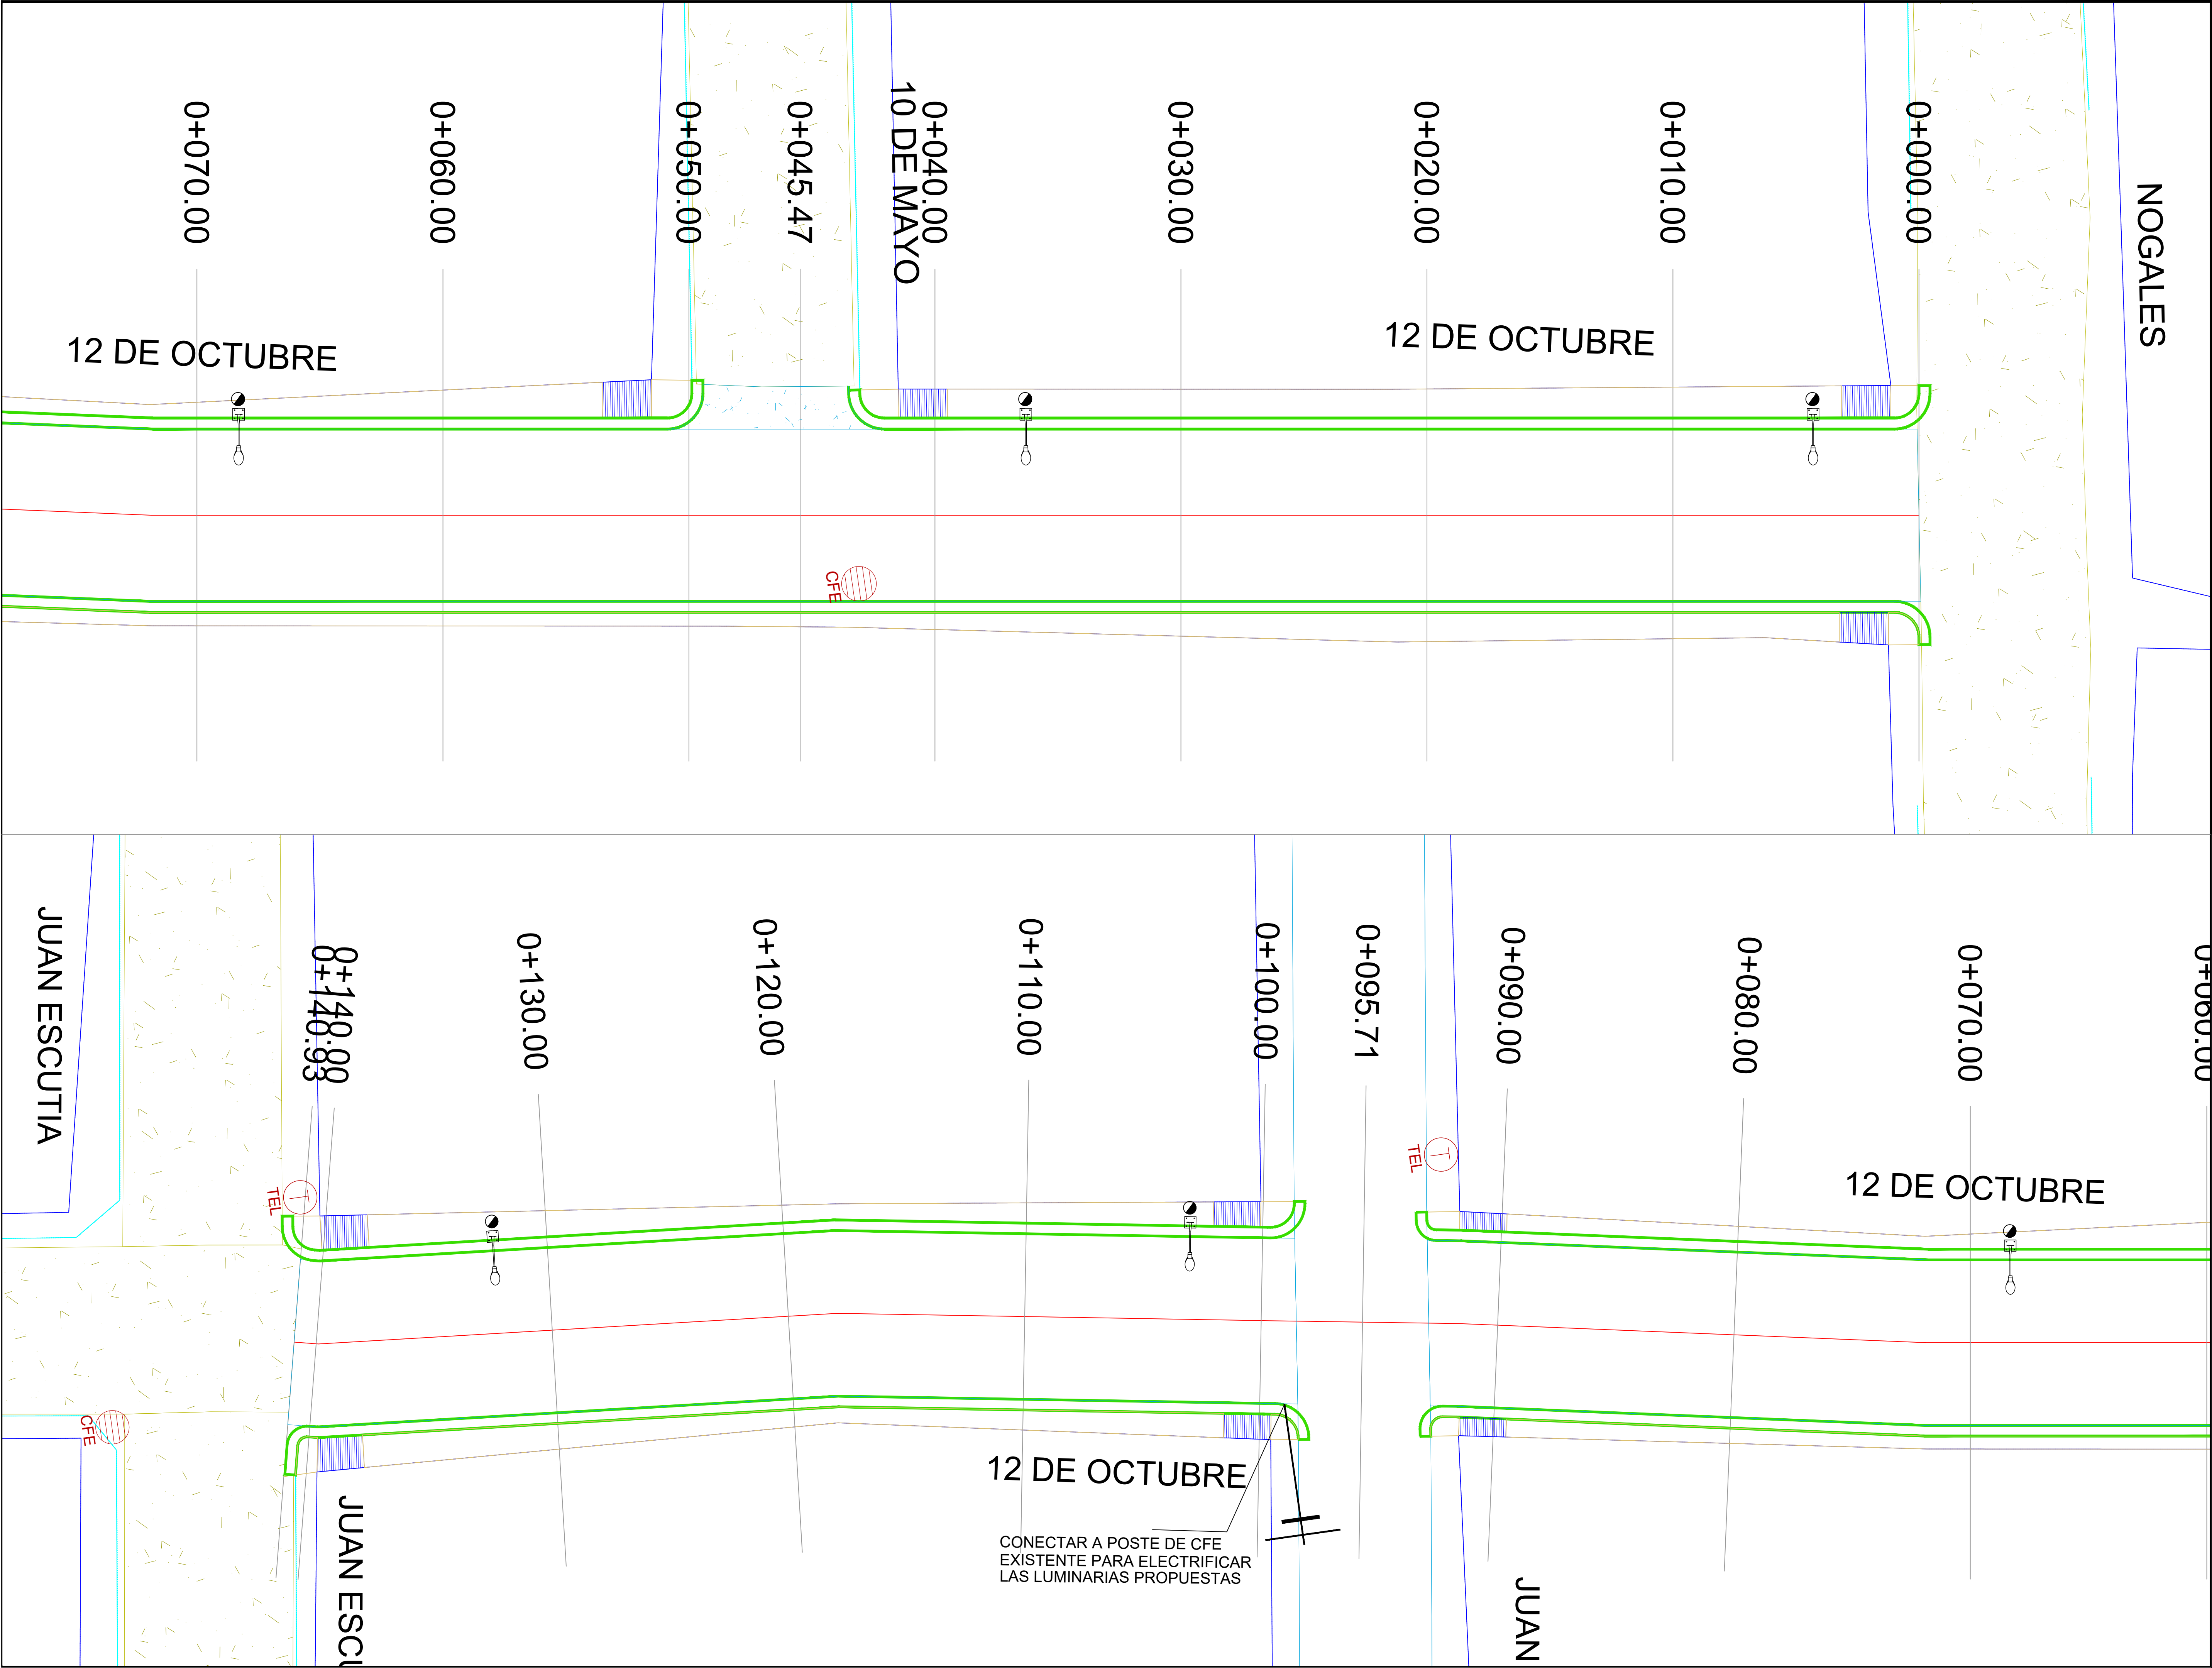

UBICACIÓN

SIMBOLOGIA SEÑALIZACION	
	NOMENCLATURA DE CALLE SII-6
	SEÑAL DE ALTO SR-6
	LÍMITE DE VELOCIDAD SR-9
	CRUCE DE PEATÓN SP-32

NOTA:
DEJAR DISTANCIA CONSIDERABLE ENTRE RAMPA Y PEDESTAL DE LUMINARIA U/O SEÑALAMIENTO VERTICAL PARA EVITAR LA OBSTACULIZACION DEL PEATÓN.

AYUNTAMIENTO
REYNOSA
2018 - 2021

R. AYUNTAMIENTO DE REYNOSA, TAM.
SECRETARÍA DE OBRAS PÚBLICAS, DESARROLLO URBANO Y MEDIO AMBIENTE

OBRA: PAVIMENTACION HIDRAULICA EN CALLE 12 DE OCTUBRE	PLANO: SEÑ-001	FECHA: JULIO 2020
--	-------------------	----------------------

PLANO: TOPOGRAFICO	ESC: S/E	ENTRE CALLE NOGALES Y VICENTE SUAREZ, COL. ESPERANZA REYNOSA TAMAULIPAS.
-----------------------	-------------	--

SECRETARIO DE OBRAS PÚBLICAS,
DESARROLLO URBANO Y MEDIO AMBIENTE

ARQ. EDUARDO LÓPEZ ARIAS
SUB SECRETARIO DE OBRAS PÚBLICAS, Y CONSTRUCCIÓN

ING. LEOPOLDO RODRÍGUEZ SARMIENTO

DIRECCION DE PROYECTOS:

ING. ERICK MOJICA CASTRO

JEFE DE INFRAESTRUCTURA Y VIALIDAD	PROYECTÓ
------------------------------------	----------

ARQ. JESUS RIVERA CORTEZ

C. CLAUDIA GUADALUPE MARTINEZ MORALES
Ingeniería y Supervisión
De Construcciones Mego, S.A. DE C.V.