



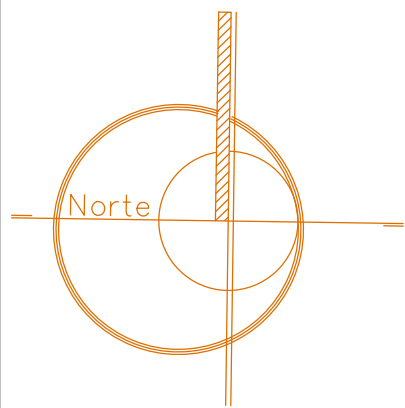

UBICACIÓN DE BANCO DE NIVEL

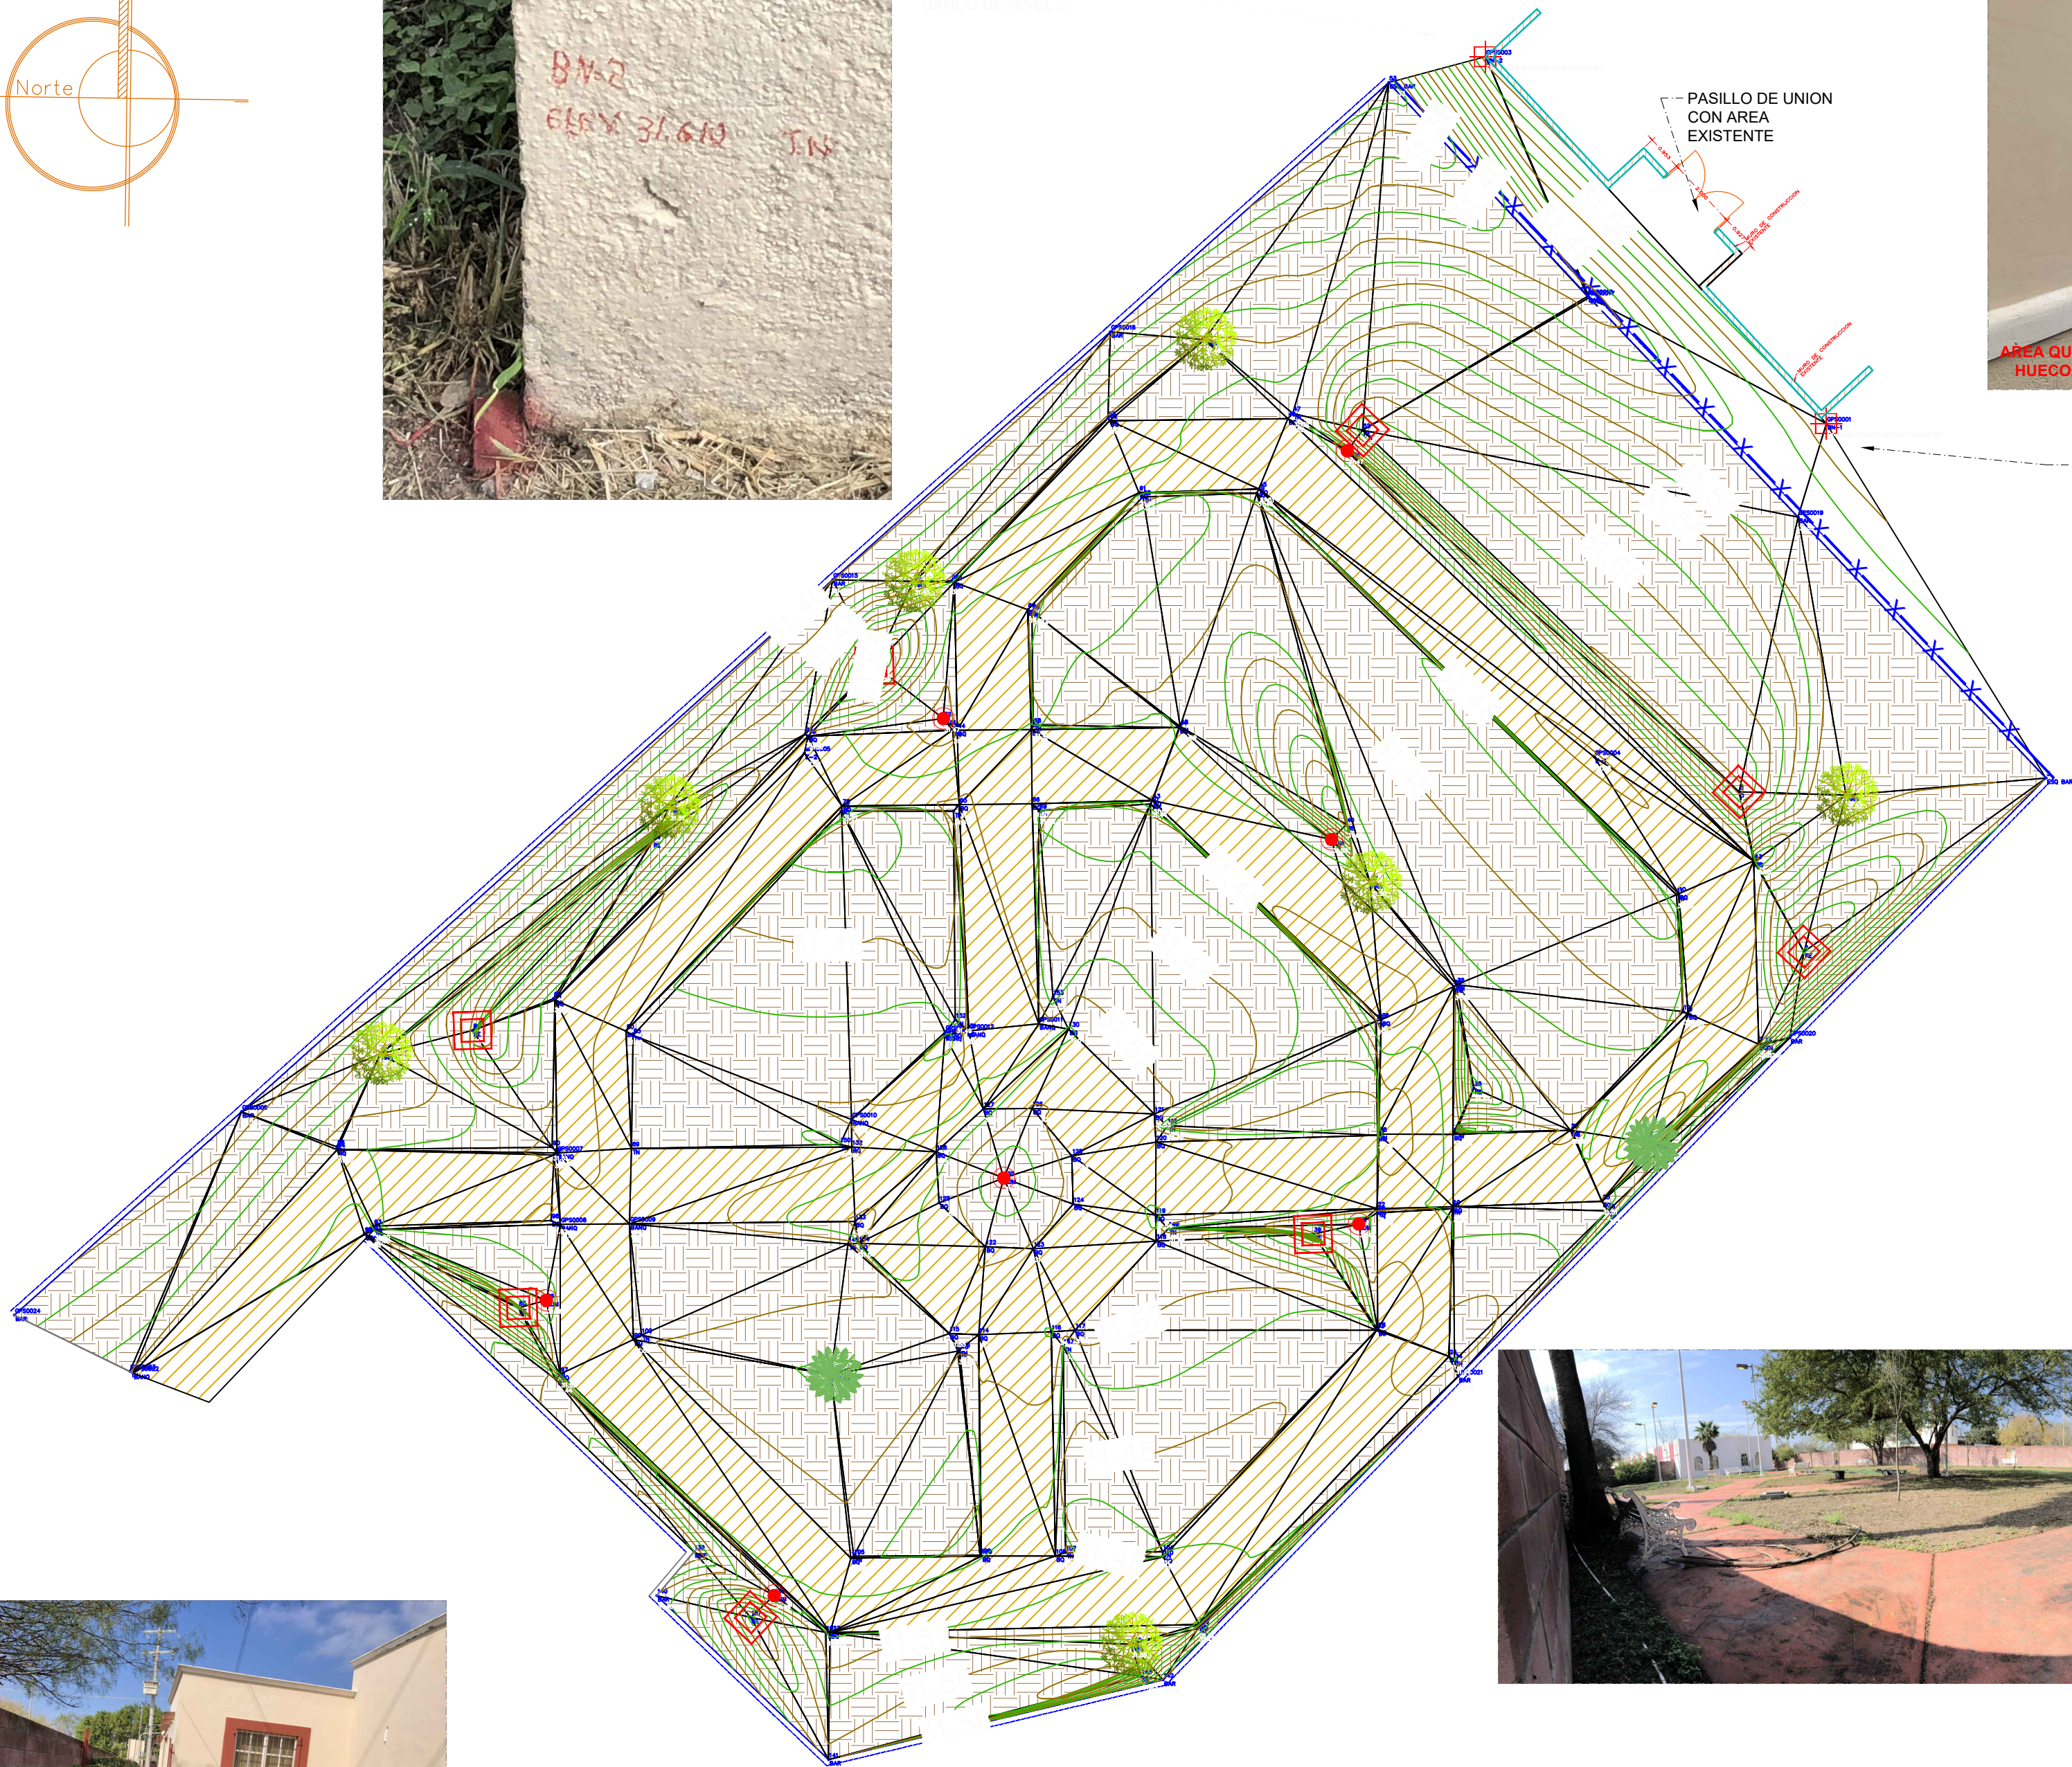

PASILLO DE UNION CON AREA EXISTENTE



PASILLO DE UNION CON AREA EXISTENTE



SIMBOLOGÍA

| SIMBOLOGÍA | DESCRIPCIÓN        |
|------------|--------------------|
| SIMBOLOGÍA |                    |
|            | TERRACERIA         |
|            | BARDAS             |
|            | ANDADOR            |
|            | BANCO DE NIVEL     |
|            | REGISTRO ELECTRICO |
|            | LUMINARIA          |
|            | PALMA              |
|            | ARBOL              |



R. AYUNTAMIENTO DE REYNOSA, TAM.  
SECRETARÍA DE OBRAS PÚBLICAS, DESARROLLO URBANO Y MEDIO AMBIENTE

|                                         |          |                 |
|-----------------------------------------|----------|-----------------|
| OBRA: CONSTRUCCIÓN DE ARCHIVO MUNICIPAL | PLANO: 0 | FECHA: FEB 2021 |
|-----------------------------------------|----------|-----------------|

|                           |            |
|---------------------------|------------|
| TOPOGRAFIA Y LO EXISTENTE | ESC: 1:100 |
|---------------------------|------------|

SECRETARIO DE OBRAS PUBLICAS, DESARROLLO URBANO Y MEDIO AMBIENTE

ARQ. EDUARDO LÓPEZ ARIAS  
SUB SECRETARIO DE OBRAS PÚBLICAS, Y CONSTRUCCIÓN

ING. LEÓPOLDO RODRÍGUEZ SARMIENTO

DIRECCION DE PROYECTOS:

|                                                                |                    |
|----------------------------------------------------------------|--------------------|
| ING. ERICK MOJICA CASTRO<br>JEFE DE INFRAESTRUCTURA Y VIALIDAD | PROYECTÓ           |
| ARQ. JESUS RIVERA CORTEZ                                       | DEPTO DE PROYECTOS |