


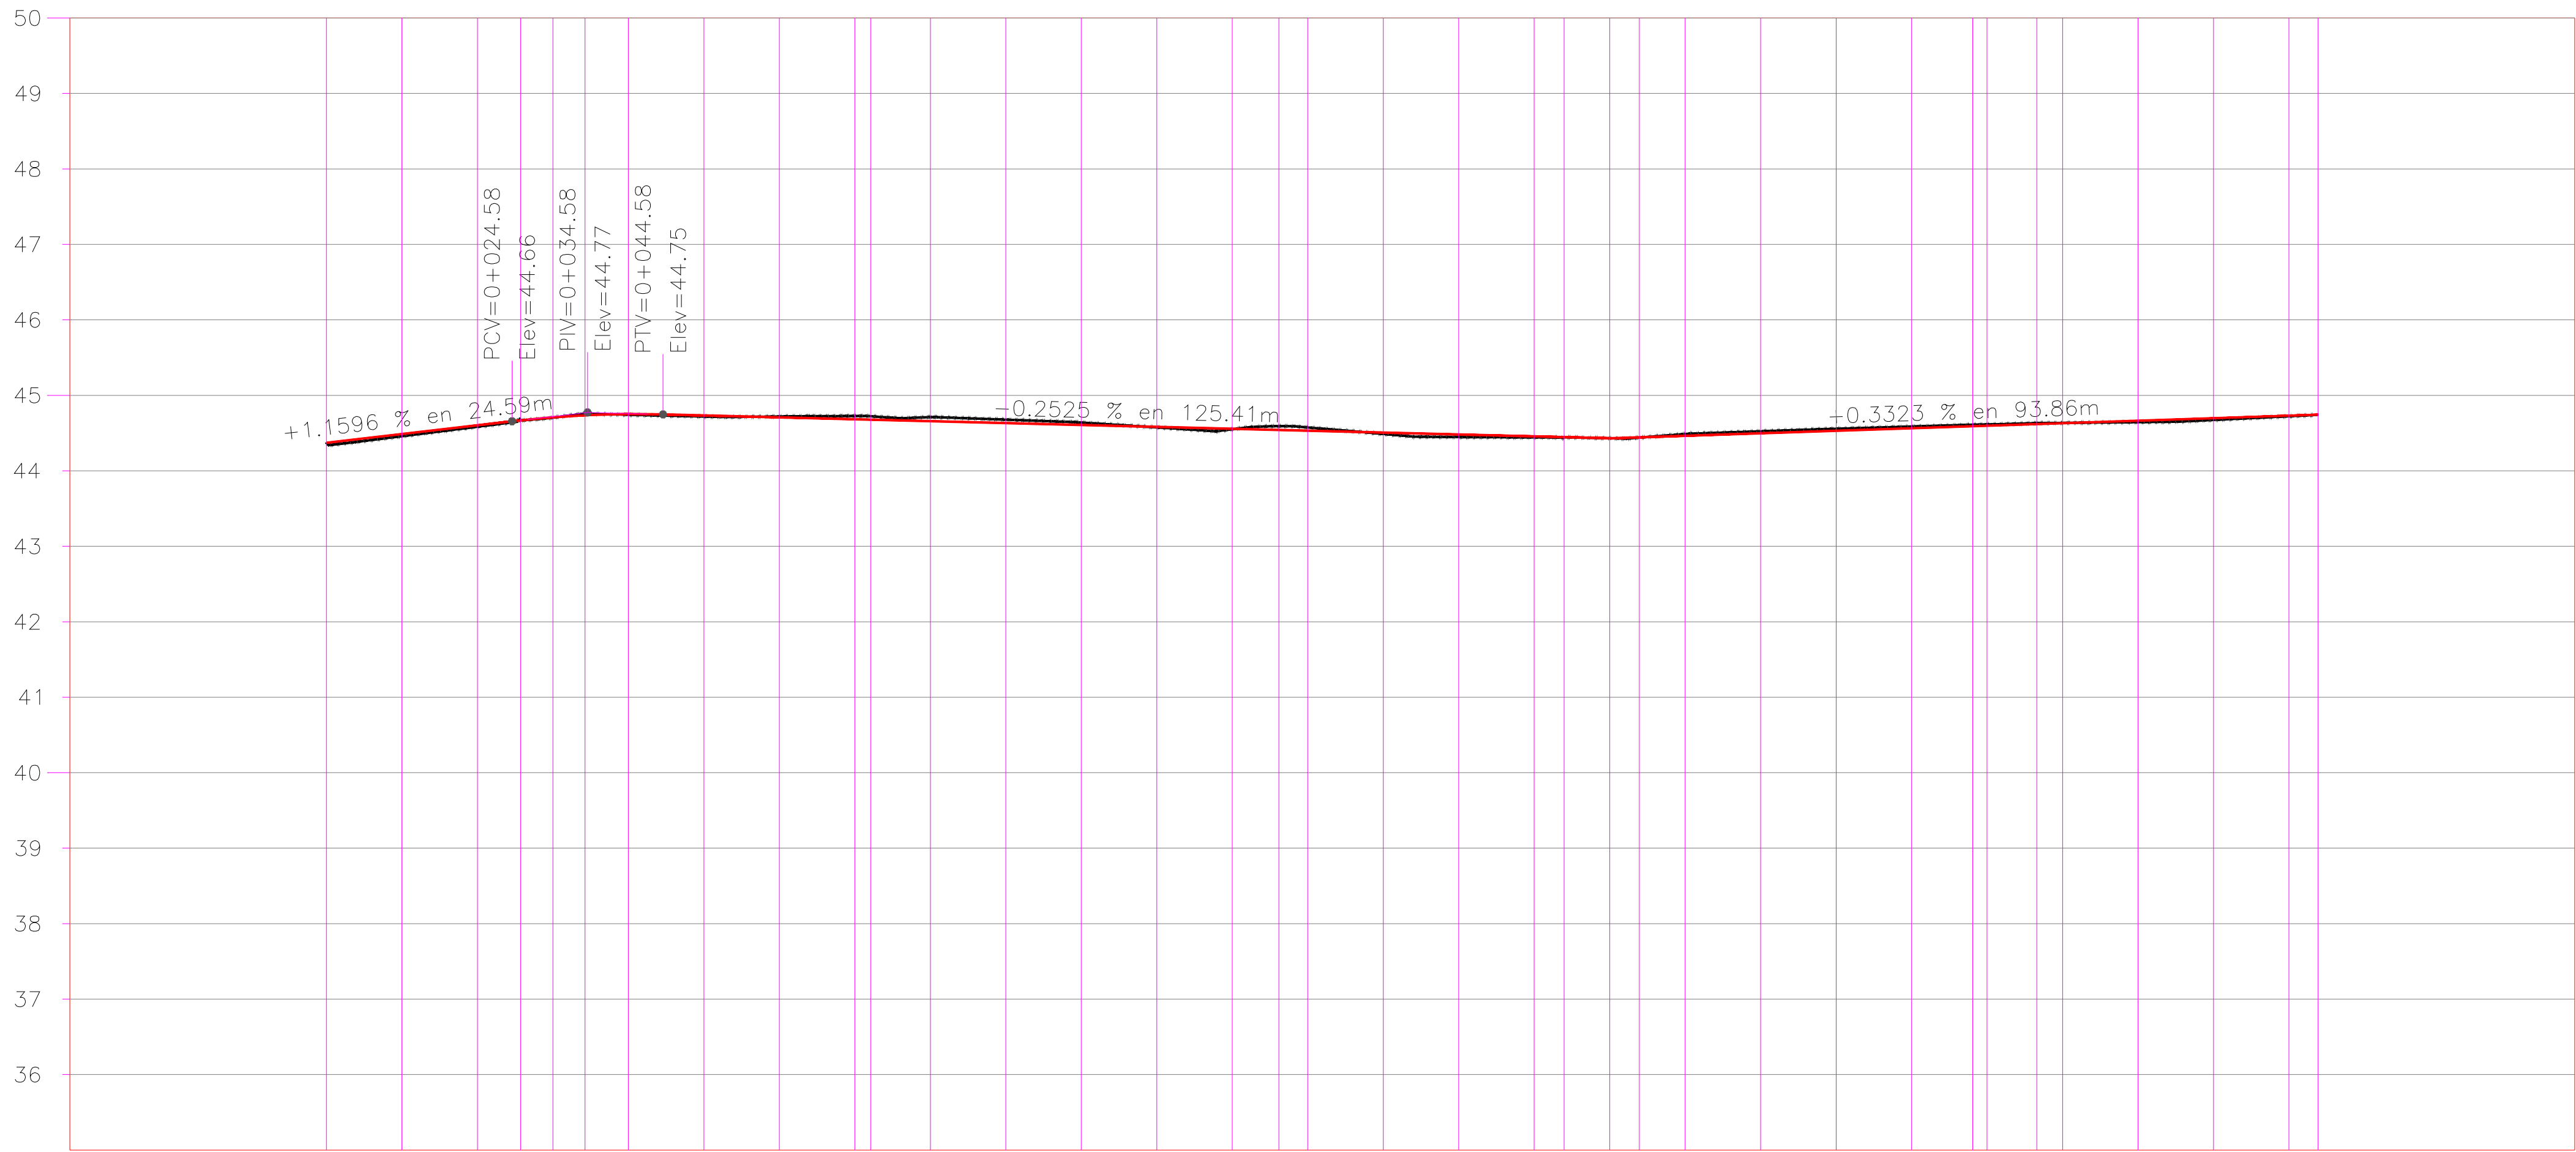

TIPO DE MATERIAL			
FACTOR DE ABUNDAMIENTO			
FACTOR DE COMPACTACION			
ORDENADAS DE LA CURVA MASA			
ELEVACION	VOLUMEN	ESPESOR	TERRAPLEN
TERRAPLEN	CORTE	TERRAPLEN	CORTE
SUBRASANTE	TERRAPLEN	CORTE	TERRAPLEN
TERRENO	CORTE	TERRAPLEN	CORTE
0+000.00	44.37	44.37	0.00
0+010.00	44.46	44.49	0.03
0+020.00	44.58	44.60	0.02
0+025.72	44.67	44.67	0.01
0+030.00	44.70	44.71	0.01
0+034.26	44.76	44.74	0.02
0+040.00	44.74	44.75	0.01
0+050.00	44.72	44.73	0.01
0+060.00	44.72	44.71	0.01
0+070.00	44.73	44.88	0.04
0+080.00	44.71	44.66	0.05
0+090.00	44.68	44.63	0.04
0+100.00	44.64	44.61	0.03
0+110.00	44.58	44.58	0.01
0+120.00	44.55	44.56	0.01
0+126.18	44.59	44.54	0.05
0+130.00	44.58	44.53	0.04
0+140.00	44.49	44.51	0.02
0+150.00	44.45	44.48	0.03
0+160.00	44.44	44.46	0.01
0+163.97	44.44	44.45	0.00
0+170.00	44.43	44.43	0.00
0+173.93	44.44	44.44	0.00
0+180.00	44.49	44.46	0.02
0+190.00	44.52	44.50	0.03
0+200.00	44.56	44.53	0.03
0+210.00	44.59	44.56	0.02
0+218.00	44.61	44.58	0.02
0+226.59	44.63	44.62	0.01
0+230.00	44.64	44.63	0.00
0+240.00	44.65	44.66	0.02
0+250.00	44.67	44.70	0.02
0+260.00	44.72	44.73	0.01
0+263.86	44.74	44.74	0.00

PERFIL DE PROYECTO ESC. S/N


PERFIL CALLE BLVD. ALCALA

ESCALA HORIZONTAL 1 : 1000

ESCALA VERTICAL 1 : 100

TOTAL VOLUMEN CORTE = 1,143.60m3

TOTAL VOLUMEN TERRAPLEN = -48.77m3

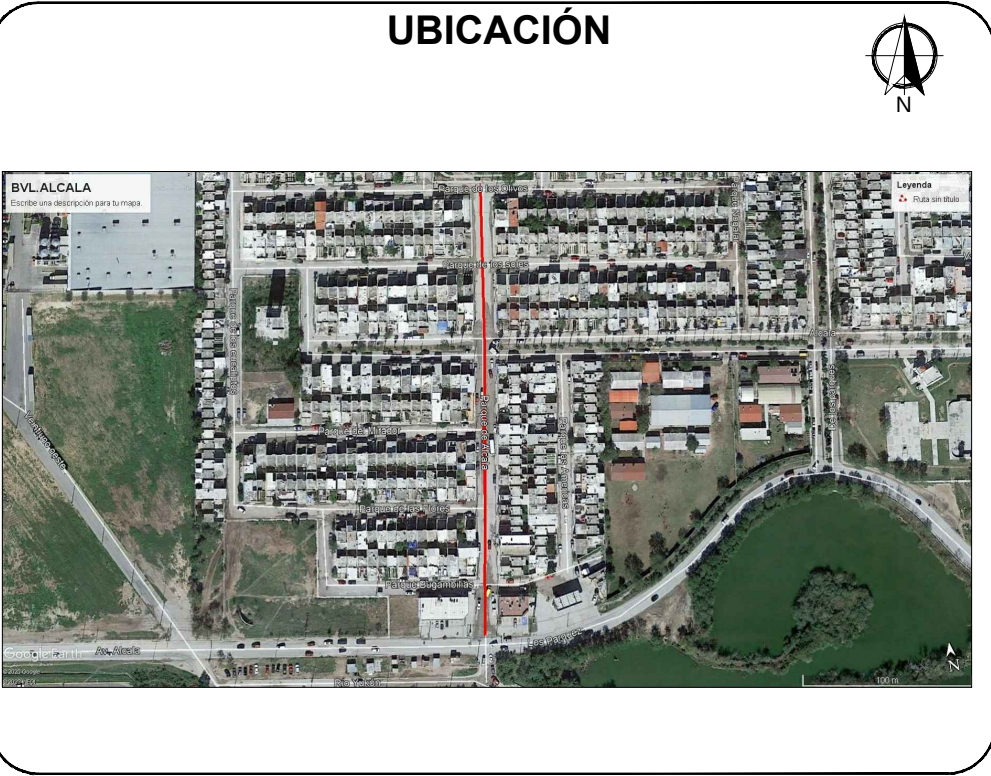

SIMBOLOGIA	
	TERRENO NATURAL
	RASANTE DE PROYECTO



R. AYUNTAMIENTO DE REYNOSA, TAM. SECRETARÍA DE OBRAS PÚBLICAS, DESARROLLO URBANO Y MEDIO AMBIENTE			
OBRA:	PAVIMENTACION HIDRAULICA DE LA CALLE PARQUE DE ALCALA	PLANO: PERF-001	FECHA: ENERO 2021
PLANO: PERFIL DE PROYECTO	ESC: S/E	UBICACION: ENTRE CALLES AVALCALA Y PARQUE LOS OLIVOS COLONIA: BALCONES DE ALCALA CIUDAD: REYNOSA, TAMAULIPAS	
SECRETARIO DE OBRAS PUBLICAS, DESARROLLO URBANO Y MEDIO AMBIENTE			
ARQ. EDUARDO LÓPEZ ARIAS			
SUB SECRETARIO DE OBRAS PÚBLICAS, Y CONSTRUCCION			
ING. LEOPOLDO RODRÍGUEZ SARMIENTO			

DIRECCION DE PROYECTOS:	
ING. ERICK MOJICA CASTRO	
JEFE DE INFRAESTRUCTURA Y VIALIDAD	PROYECTÓ
ARQ. JESUS RIVERA CORTEZ	ARQ. JESUS RIVERA CORTEZ