



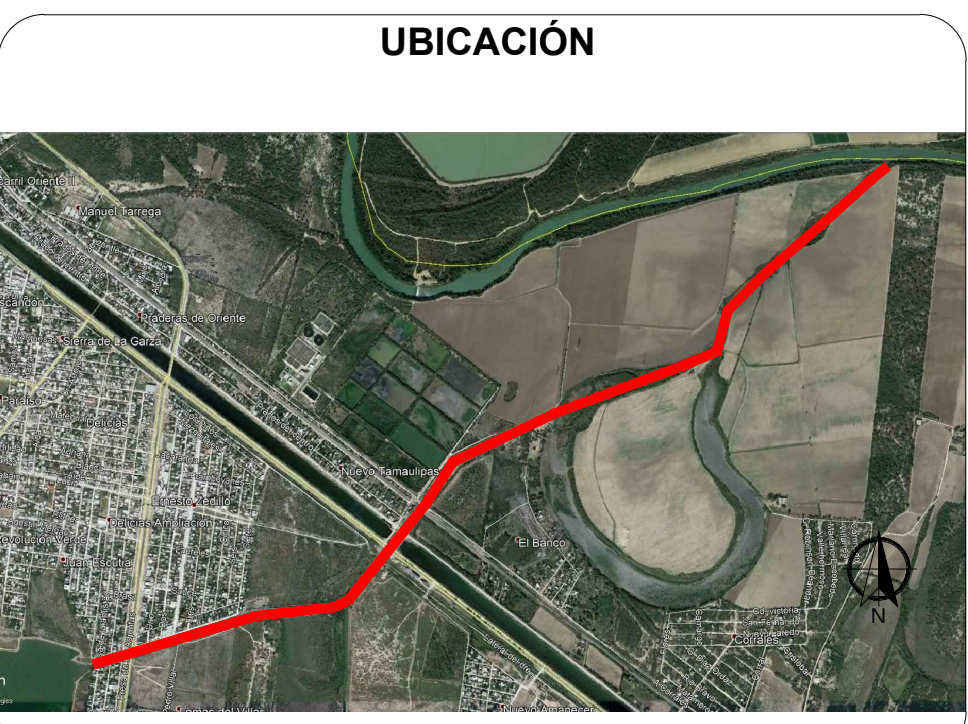

SIMBOLOGIA

	TERRENO NATURAL
	RASANTE DE PROYECTO

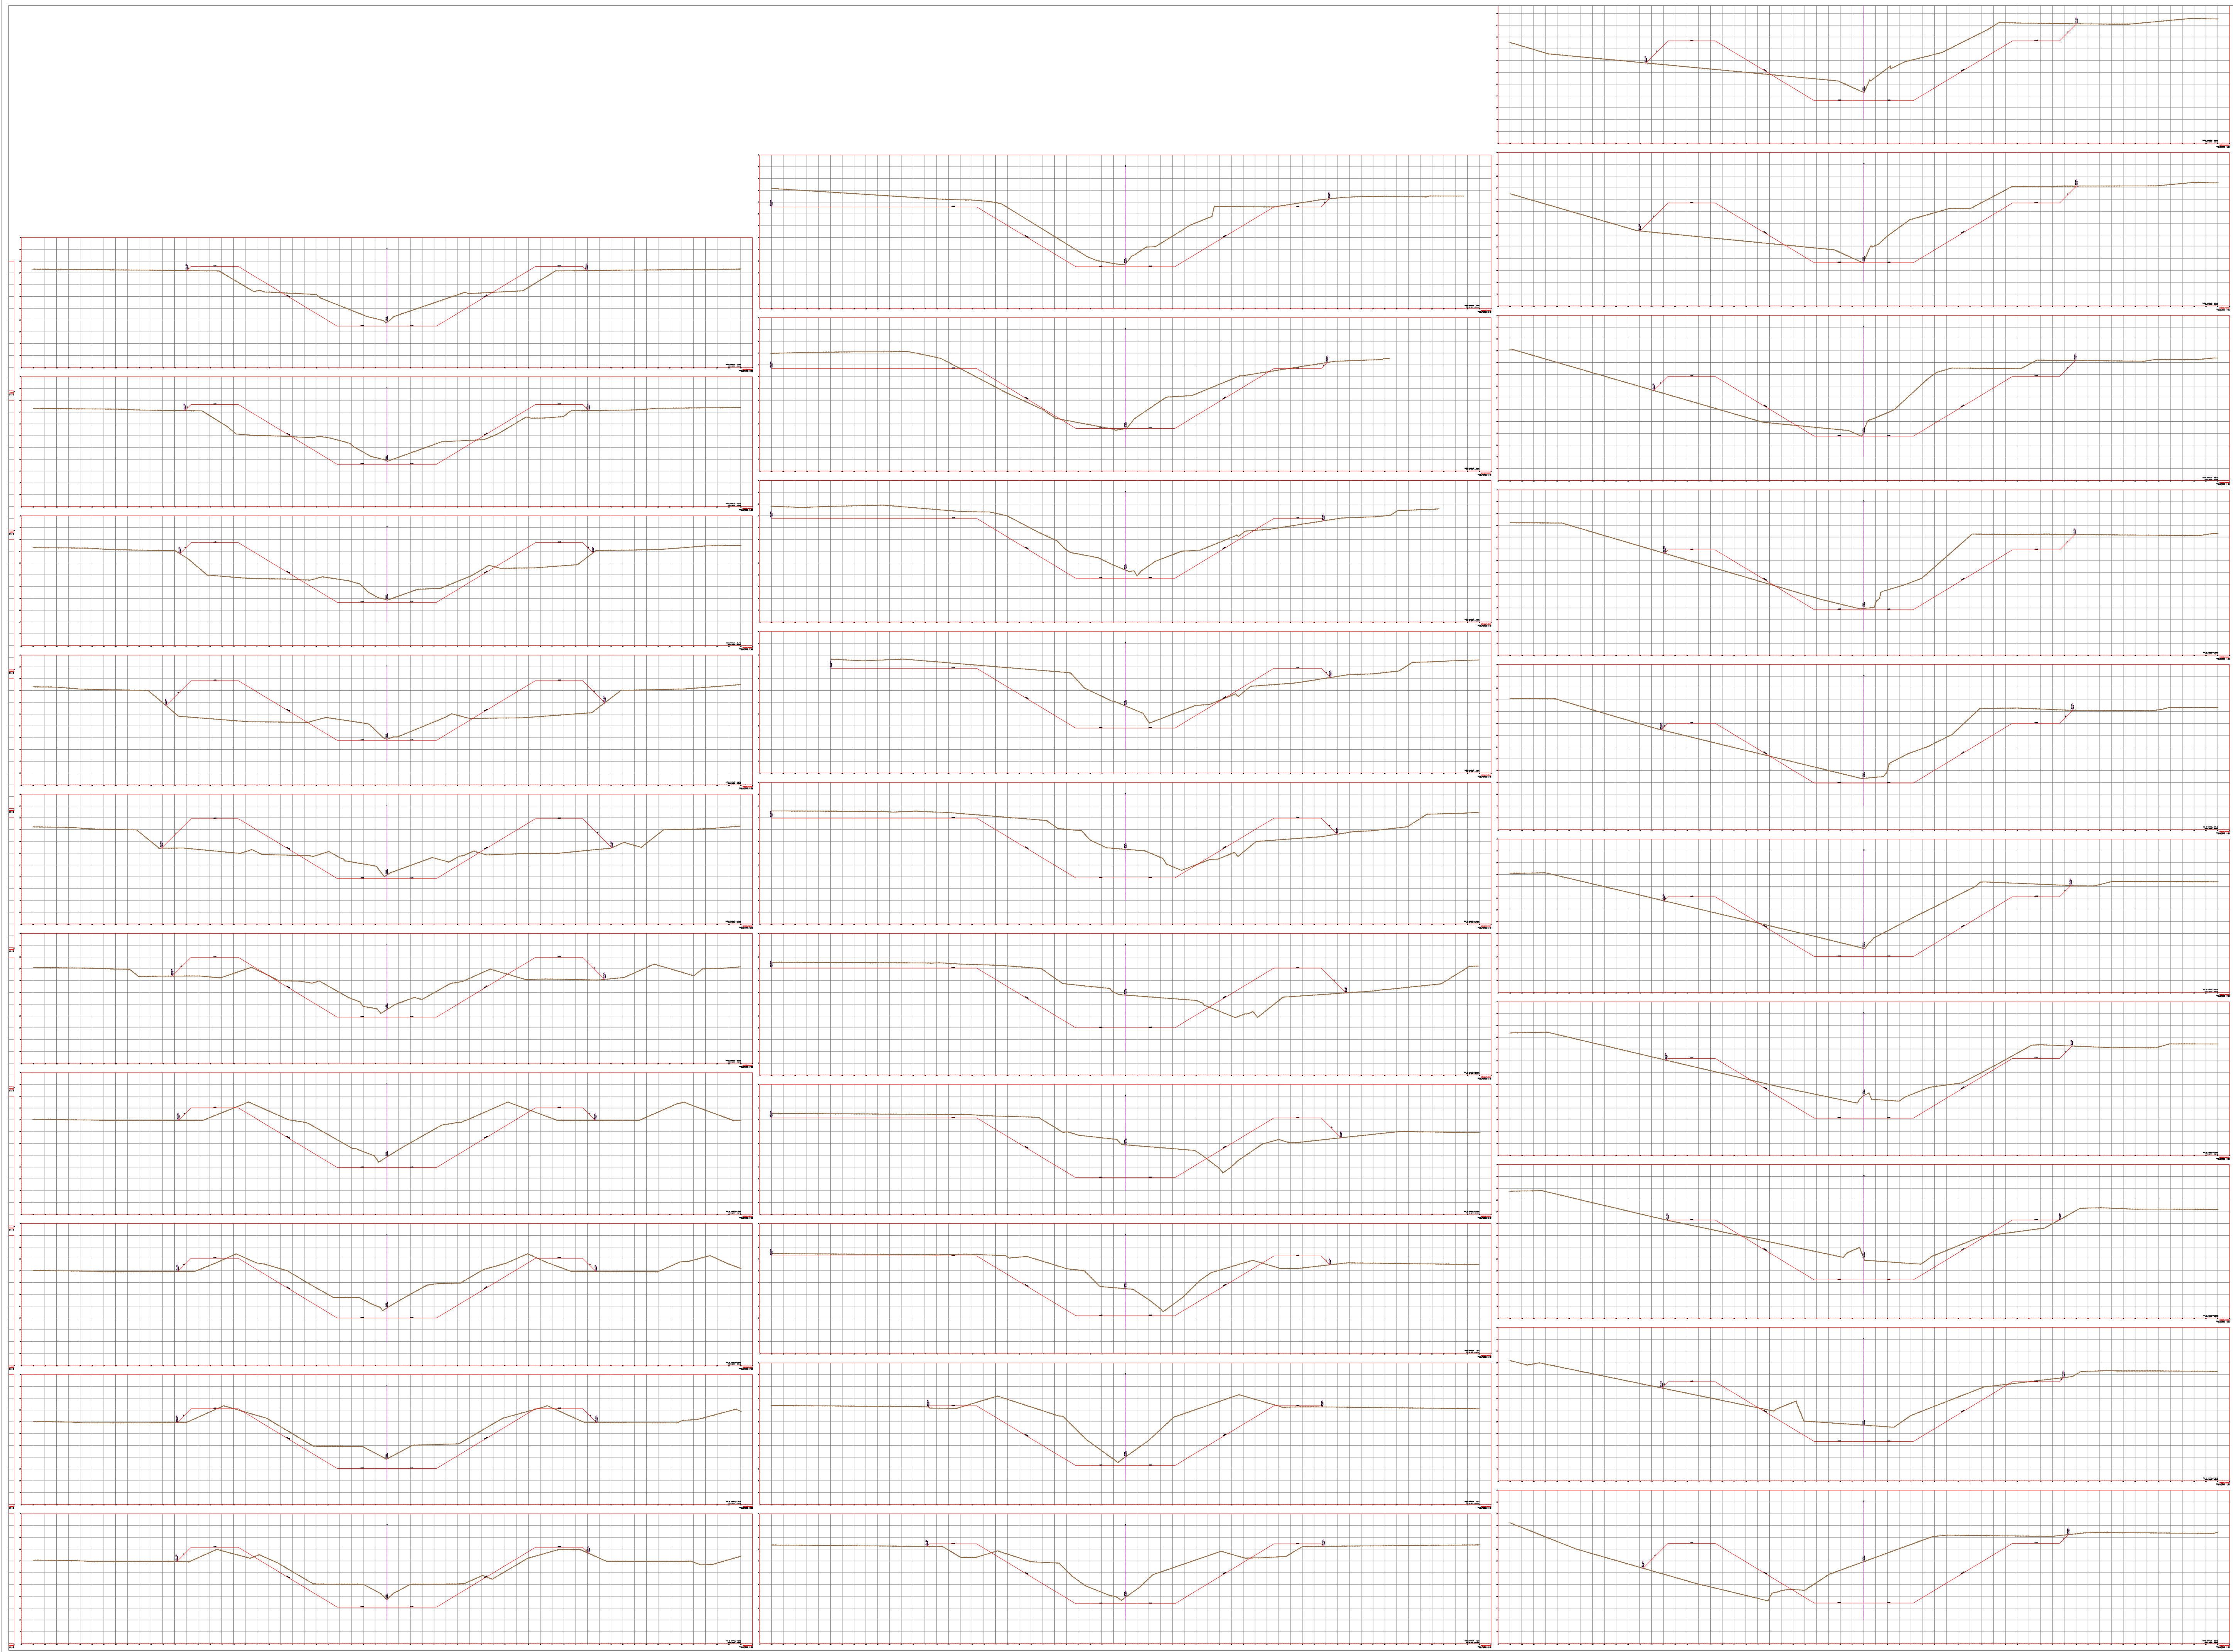

R. AYUNTAMIENTO DE REYNOSA, TAM.
SECRETARÍA DE OBRAS PÚBLICAS, DESARROLLO URBANO Y MEDIO AMBIENTE

OBRA: DESAZOLVE Y LIMPIEZA DREN EL ANHELO	PLANO: SECC-002	FECHA: ABRIL 2021
PLANO: SECCIONES DE PROYECTO	ESC: S/E	UBICACION: DESDE LIBRAMIENTO ORIENTE HASTA EL RIO BRAVO COLONIA: AZTECA, DELICIAS Y ERNESTO CEDILLO CIUDAD: REYNOSA, TAMAULIPAS

SECRETARIO DE OBRAS PÚBLICAS,
DESARROLLO URBANO Y MEDIO AMBIENTE

ARQ. EDUARDO LÓPEZ ARIAS SUB SECRETARIO DE OBRAS PÚBLICAS, Y CONSTRUCCIÓN
ING. LEÓPOLDO RODRIGUEZ SARMIENTO

DIRECCION DE PROYECTOS:	
ING. ERICK MOJICA CASTRO	PROYECTÓ
JEFE DE INFRAESTRUCTURA Y VIALIDAD	
ARQ. JESUS RIVERA CORTEZ	ARQ. ALEJANDRO GARZA