



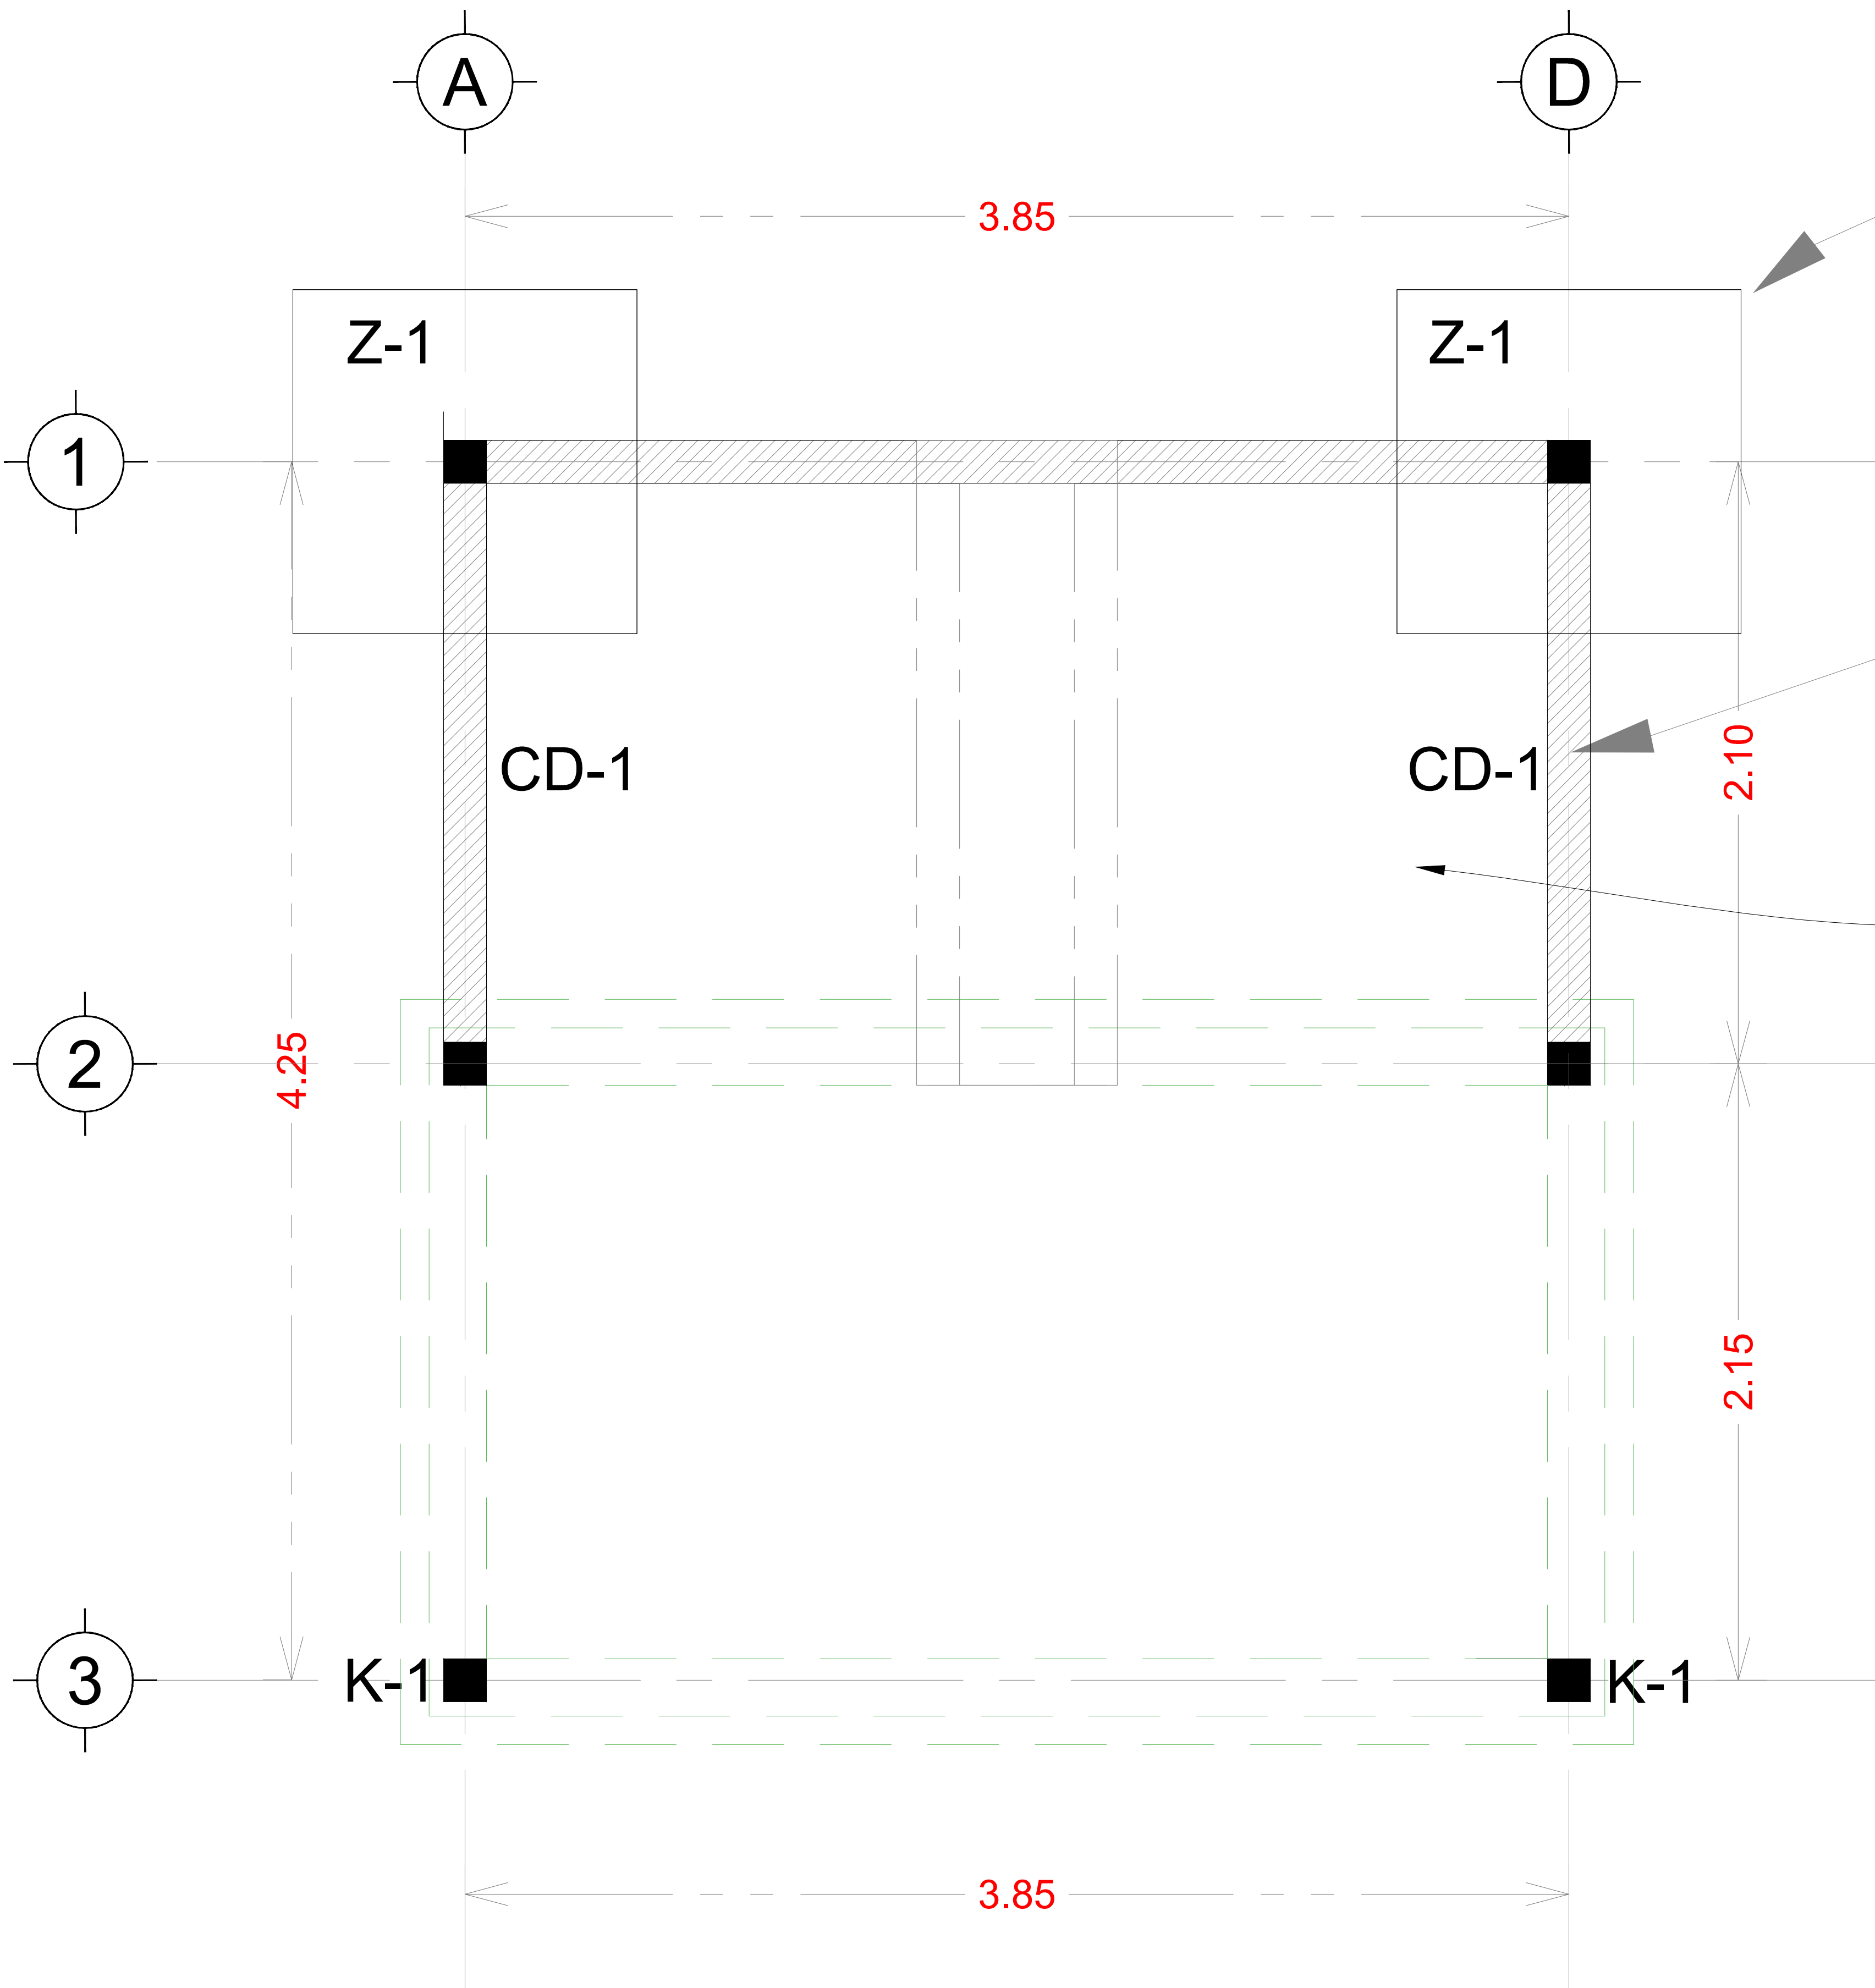

CIMENTACION DE CONCRETO PREMEZCLADO
F'C=200 KG/CM2
ACERO DE REFUERZO EN CIMENTACIÓN,
LIMITE ELÁSTICO F'Y=4200 KG/CM2
(CORRUGADA # 4) 1/2" Ø

CADENA DE DESPLANTE CONCRETO F'C=150
KG/CM2 DE 15 X 20 CM, AARMADA CON 4 VRS. NO 3
Y ESTRIBOS NO 2 @ 20 CM.

PISO DE CONCRETO F'c = 150 KG/CM2, DE 10 CMS DE
ESPESOR, ACABADO PULIDO O RALLADO CON
BROCHA DE PELO, ACABADO CON VOLTEADOR,
INCLUYE, CIMBRA, HERRAMIENTA, MATERIALES,
EQUIPO, MANO DE OBRA Y TODO LO NESARARIO
PARA SU CORRECTA EJECUCION.

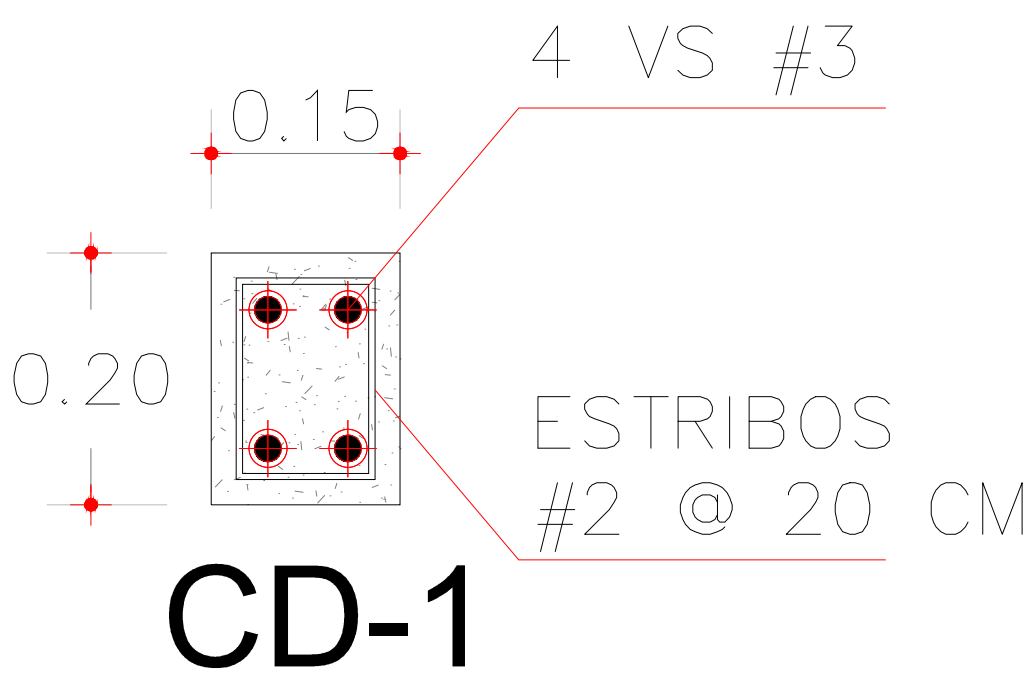

UBICACIÓN



R. AYUNTAMIENTO DE REYNOSA, TAM. SECRETARÍA DE OBRAS PÚBLICAS, DESARROLLO URBANO Y MEDIO AMBIENTE		
OBRA: CONSTRUCCION DE CARCAMO PLUVIAL EN PUNTO UBICADO EN CALLE CLAVELES CON CALICHERA DE LA COLONIA ESPERANZA DEL MUNICIPIO DE REYNOSA, TAMAULIPAS.	PLANO: CIM-01	FECHA: MAYO 2021
PLANOS: CIMENTACIÓN	ESC: S/E	UBICACION: CALLE CLAVELES CON CALICHERA DE LA COLONIA ESPERANZA DEL MUNICIPIO DE REYNOSA, TAMAULIPAS.
SECRETARIO DE OBRAS PUBLICAS, DESARROLLO URBANO Y MEDIO AMBIENTE		
ARQ. EDUARDO LÓPEZ ARIAS SUB SECRETARIO DE OBRAS PÚBLICAS, Y CONSTRUCCIÓN		
ING. LEOPOLDO RODRÍGUEZ SARMIENTO		
DIRECCION DE PROYECTOS:		
ING. ERICK MOJICA CASTRO		
JEFE DE INFRAESTRUCTURA Y VIALIDAD	PROYECTÓ	
ARQ. JESUS RIVERA CORTEZ	ING.EDUARDO GARCIA SOTO	