



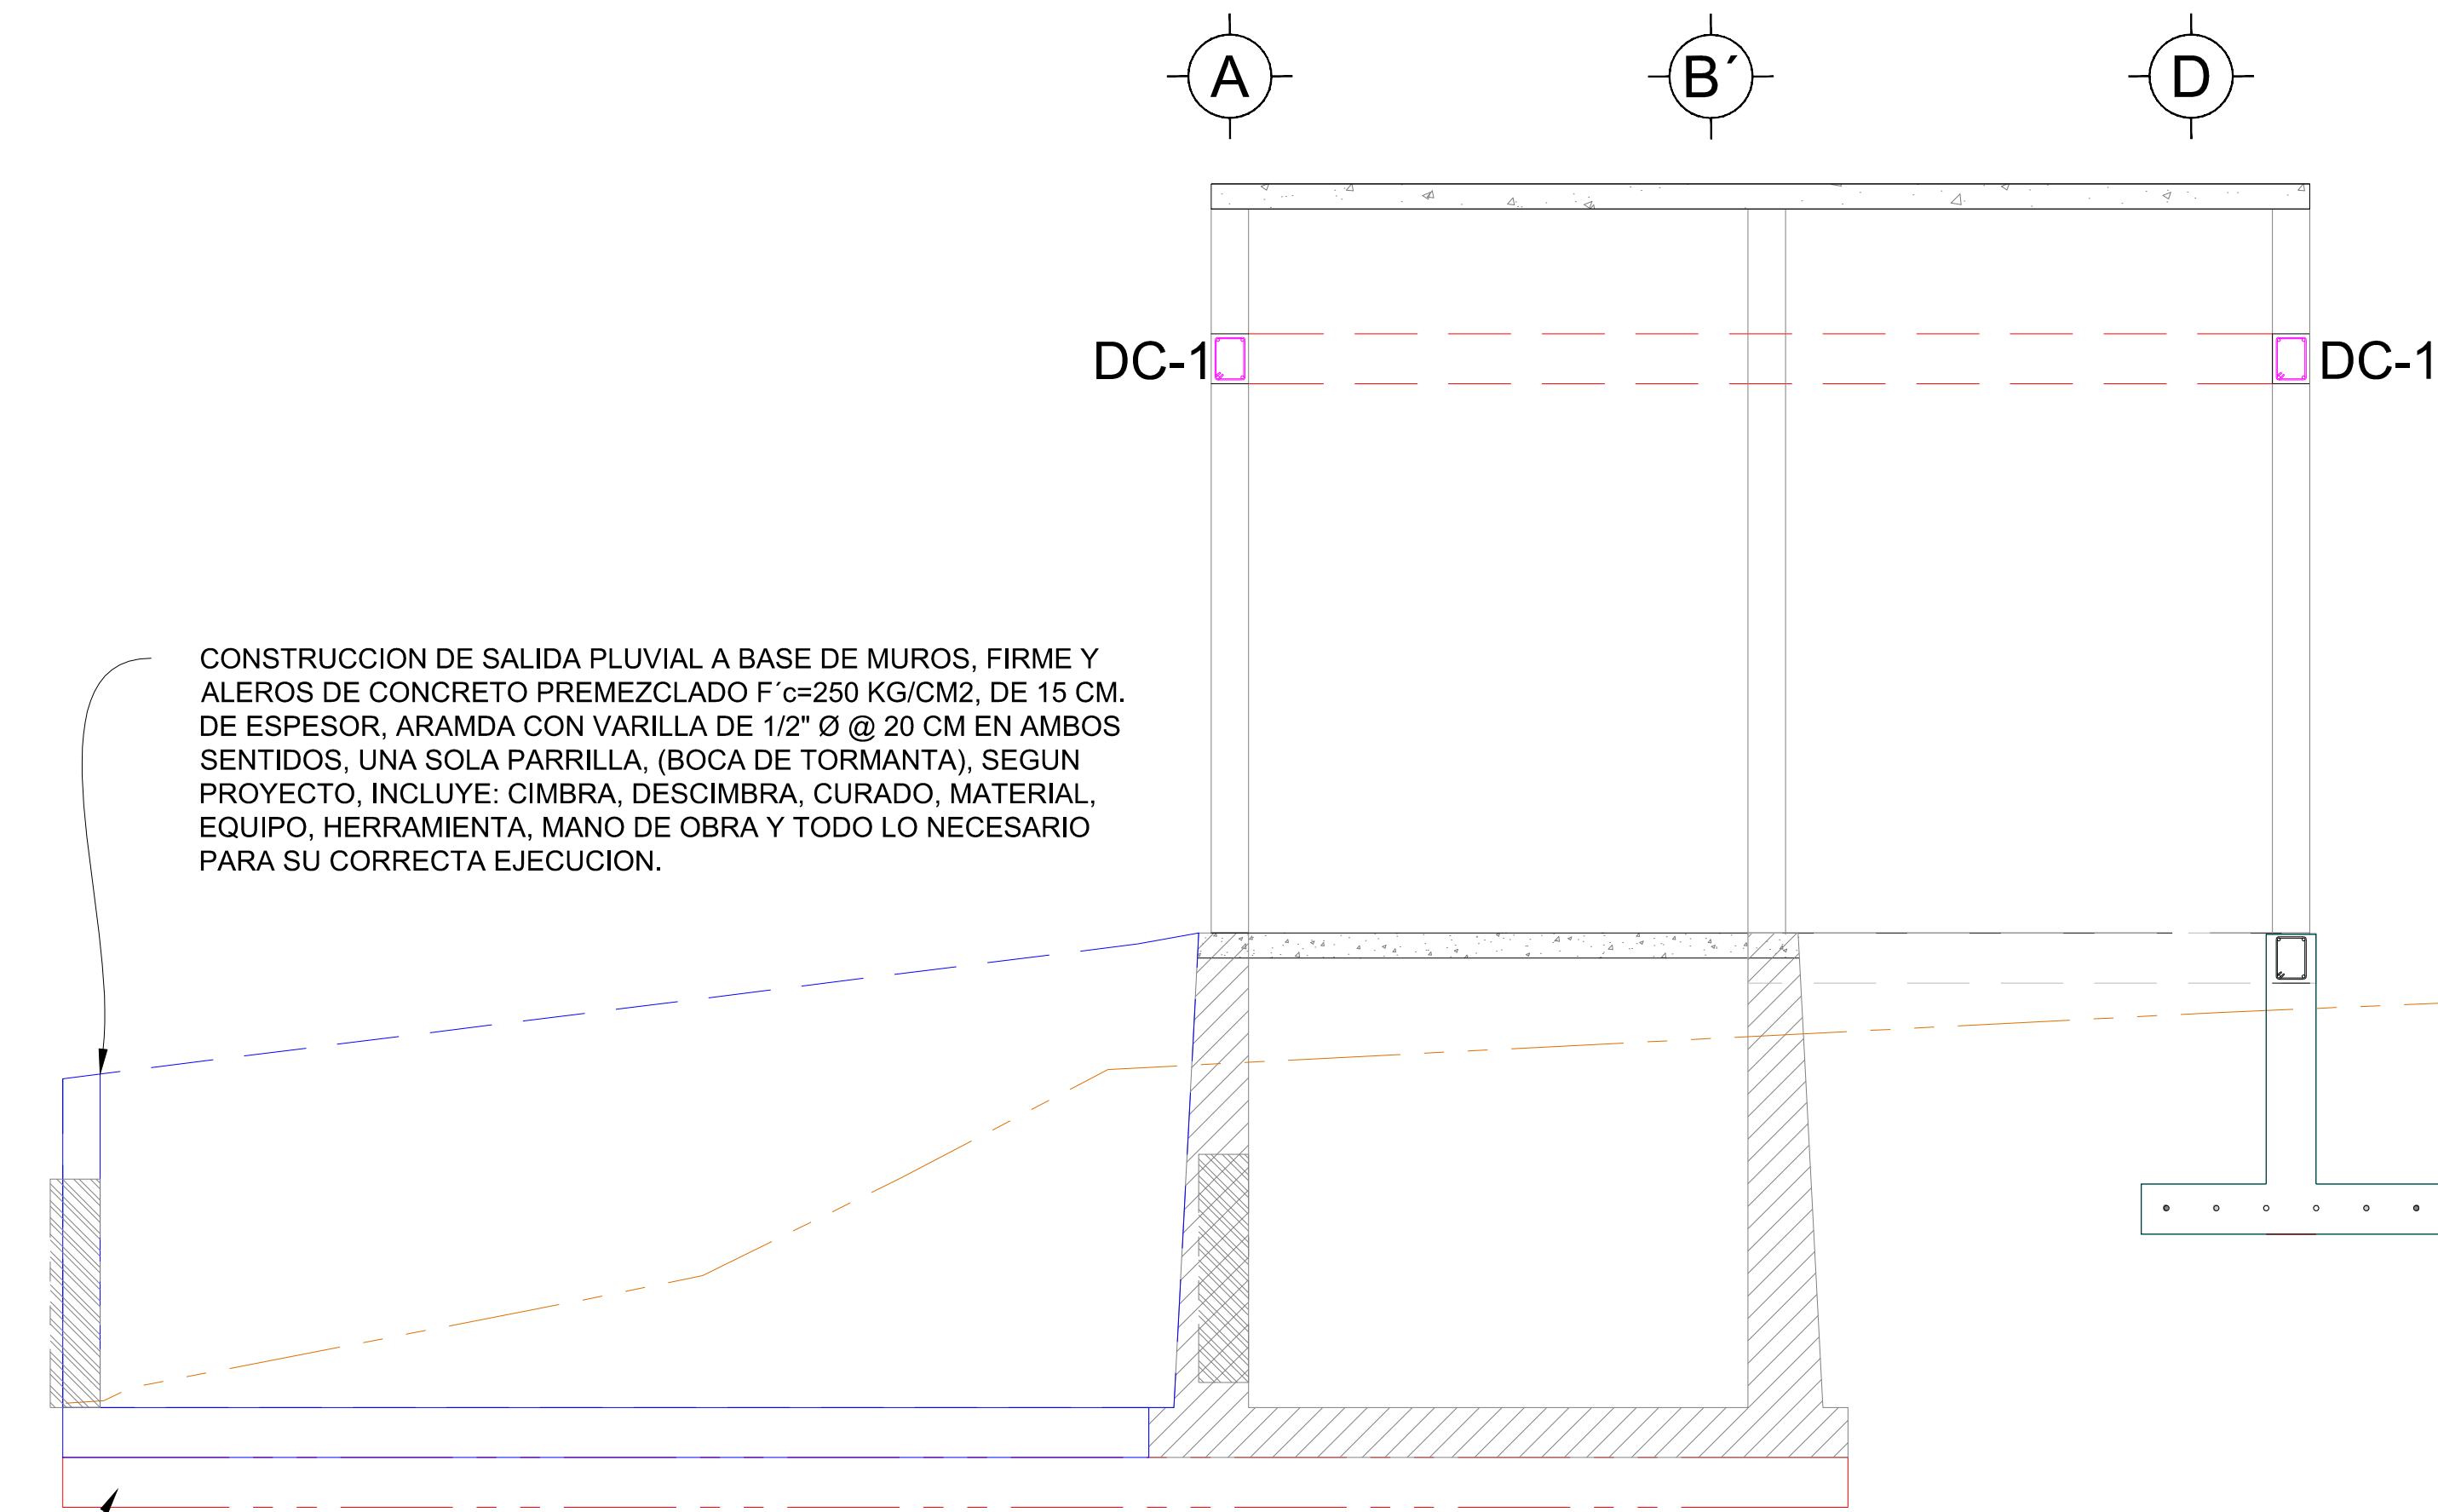


CONSTRUCCION DE SALIDA PLUVIAL A BASE DE MUROS, FIRME Y ALEROS DE CONCRETO PREMEZCLADO F'c=250 KG/CM2, DE 15 CM. DE ESPESOR, ARAMDA CON VARILLA DE 1/2" Ø @ 20 CM EN AMBOS SENTIDOS, UNA SOLA PARRILLA, (BOCA DE TORMANTA), SEGUN PROYECTO, INCLUYE: CIMBRA, DESCIMBRA, CURADO, MATERIAL, EQUIPO, HERRAMIENTA, MANO DE OBRA Y TODO LO NECESARIO PARA SU CORRECTA EJECUCION.

FORMACION DE SUB-BASE ESPESOR VARIABLE CON MATERIAL DE BANCO TIPO PILANCON CANTO RODADO, TENDIDO Y CONFORMADO, INCLUYE: SUMINISTRO, ACARREOS, EQUIPO, HERRAMIENTA Y MANO DE OBRA.

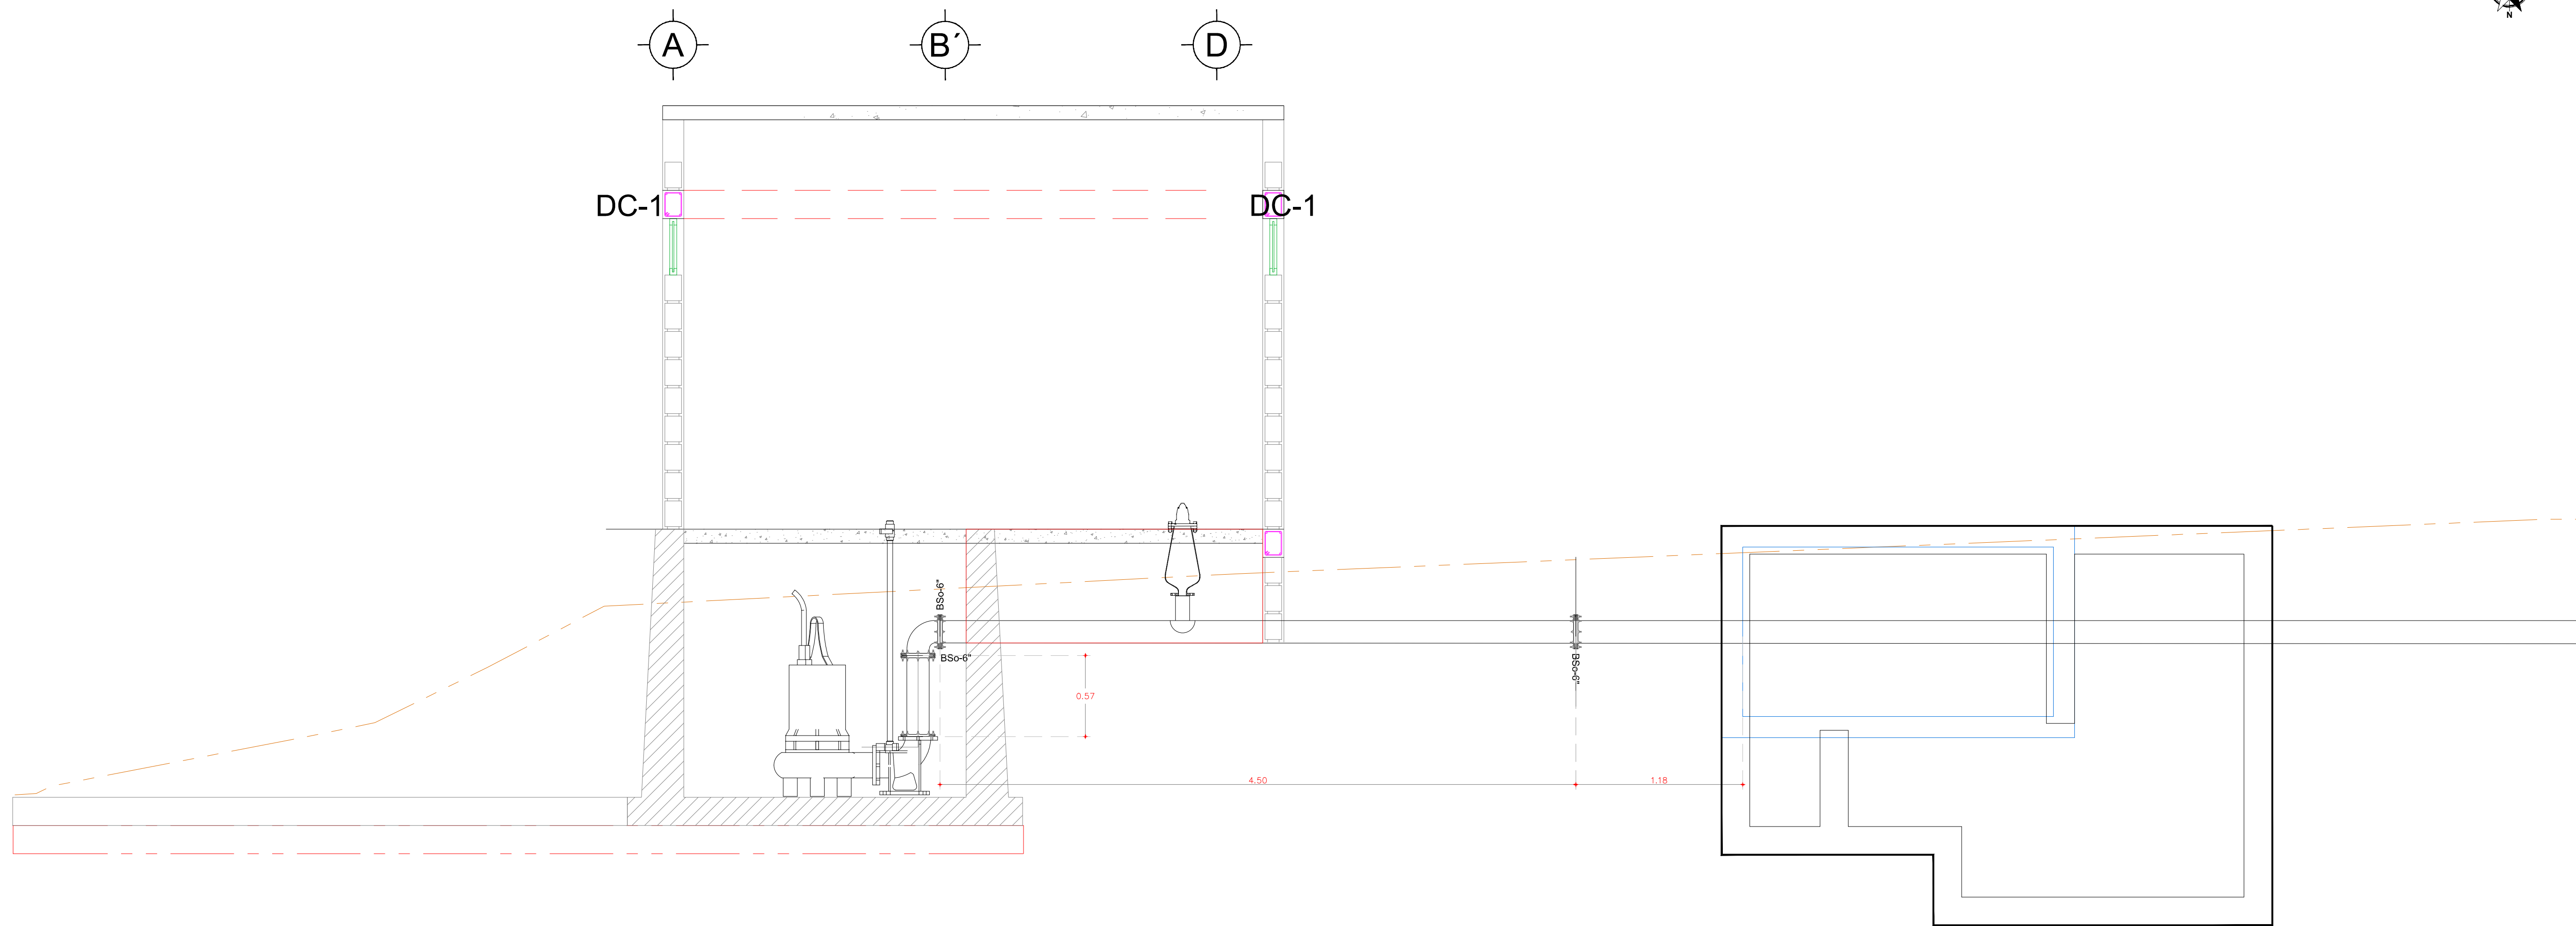

UBICACIÓN

 

R. AYUNTAMIENTO DE REYNOSA, TAM. SECRETARÍA DE OBRAS PÚBLICAS, DESARROLLO URBANO Y MEDIO AMBIENTE		
OBRA: CONSTRUCCION DE CARCAMO PLUVIAL EN PUNTO UBICADO EN CALLE CLAVELES CON CALICHERA DE LA COLONIA ESPERANZA DEL MUNICIPIO DE REYNOSA, TAMAULIPAS.	PLANO: A-02	FECHA: MAYO 2021
PLANO: CORTES	ESC: S/E	UBICACION: CALLE CLAVELES CON CALICHERA DE LA COLONIA ESPERANZA DEL MUNICIPIO DE REYNOSA, TAMAULIPAS.
SECRETARIO DE OBRAS PUBLICAS, DESARROLLO URBANO Y MEDIO AMBIENTE		
ARQ. EDUARDO LÓPEZ ARIAS SUB SECRETARIO DE OBRAS PÚBLICAS, Y CONSTRUCCIÓN		
ING. LEOPOLDO RODRÍGUEZ SARMIENTO		
DIRECCION DE PROYECTOS:		
ING. ERICK MOJICA CASTRO		
JEFE DE INFRAESTRUCTURA Y VIALIDAD	PROYECTÓ	
ARQ. JESUS RIVERA CORTEZ	ING.EDUARDO GARCIA SOTO	