

DETALLE ZAPATA




R. AYUNTAMIENTO DE REYNOSA, TAM. SECRETARÍA DE OBRAS PÚBLICAS, DESARROLLO URBANO Y MEDIO AMBIENTE		
OBRA: CONSTRUCCIÓN DE CARCAMO PLUVIAL EN PUNTO UBICADO EN CALLE CLAVELES CON CALICHERA DE LA COLONIA ESPERANZA DEL MUNICIPIO DE REYNOSA, TAMAULIPAS		PLANO: DET-01 FECHA: MAYO 2021
PLANO: DETALLES	ESC: S/E	UBICACIÓN: CALLE CLAVELES CON CALICHERA DE LA COLONIA ESPERANZA DEL MUNICIPIO DE REYNOSA, TAMAULIPAS.
SECRETARIO DE OBRAS PÚBLICAS, DESARROLLO URBANO Y MEDIO AMBIENTE		
ARQ. EDUARDO LÓPEZ ARIAS SUB SECRETARIO DE OBRAS PÚBLICAS, Y CONSTRUCCIÓN		
ING. LEOPOLDO RODRÍGUEZ SARMIENTO		
DIRECCION DE PROYECTOS:		
ING. ERICK MOJICA CASTRO		
JEFE DE INFRAESTRUCTURA Y VIALIDAD	PROYECTÓ	
ARQ. JESUS RIVERA CORTEZ	ING.EDUARDO GARCIA SOTO	

CADENA DE DESPLANTE CONCRETO F'C=150 KG/CM2 DE 15 X 20 CM, ARMADA CON 4 VRS. NO 3 Y ESTRIBOS NO 2 @ 20 CM.

ACERO DE REFUERZO EN CIMENTACIÓN, LIMITE ELÁSTICO F'Y=4200 KG/CM2 (CORRUGADA # 4) 1/2" Ø

CIMENTACION DE CONCRETO PREMEZCLADO F'C=200 KG/CM2

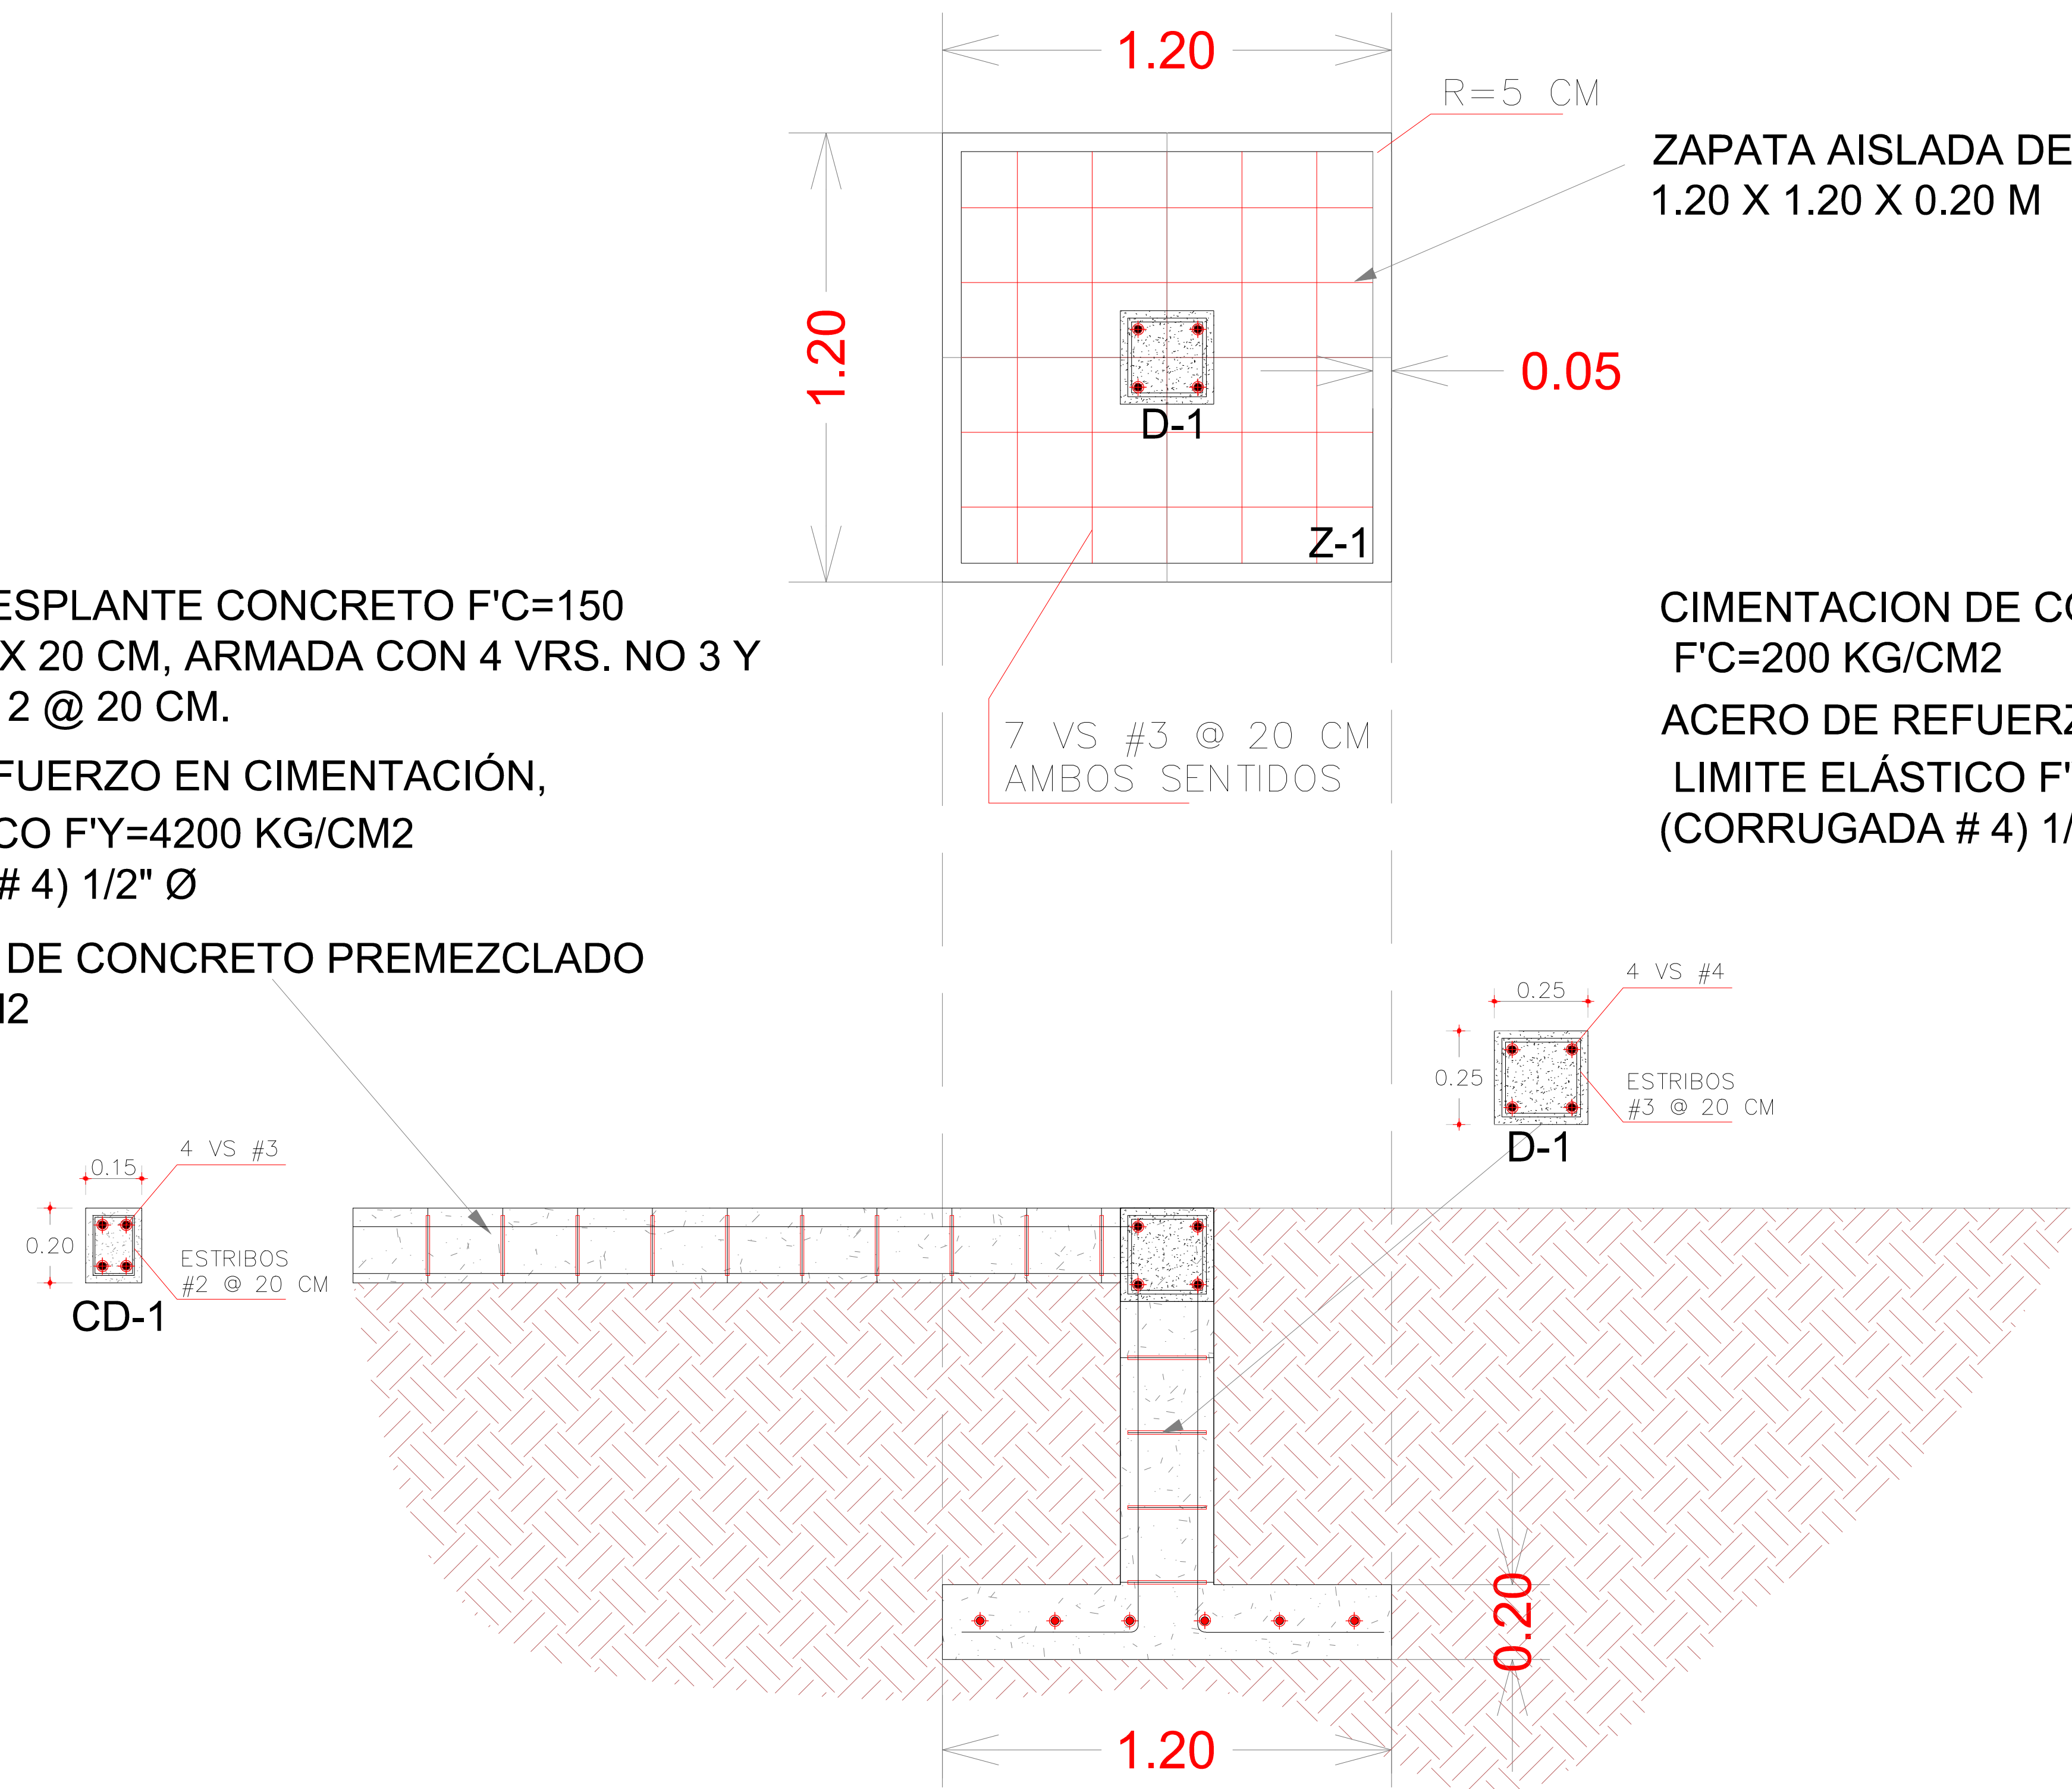

ZAPATA AISLADA DE 1.20 X 1.20 X 0.20 M

CIMENTACION DE CONCRETO PREMEZCLADO F'C=200 KG/CM2

ACERO DE REFUERZO EN CIMENTACIÓN, LIMITE ELÁSTICO F'Y=4200 KG/CM2 (CORRUGADA # 4) 1/2" Ø