


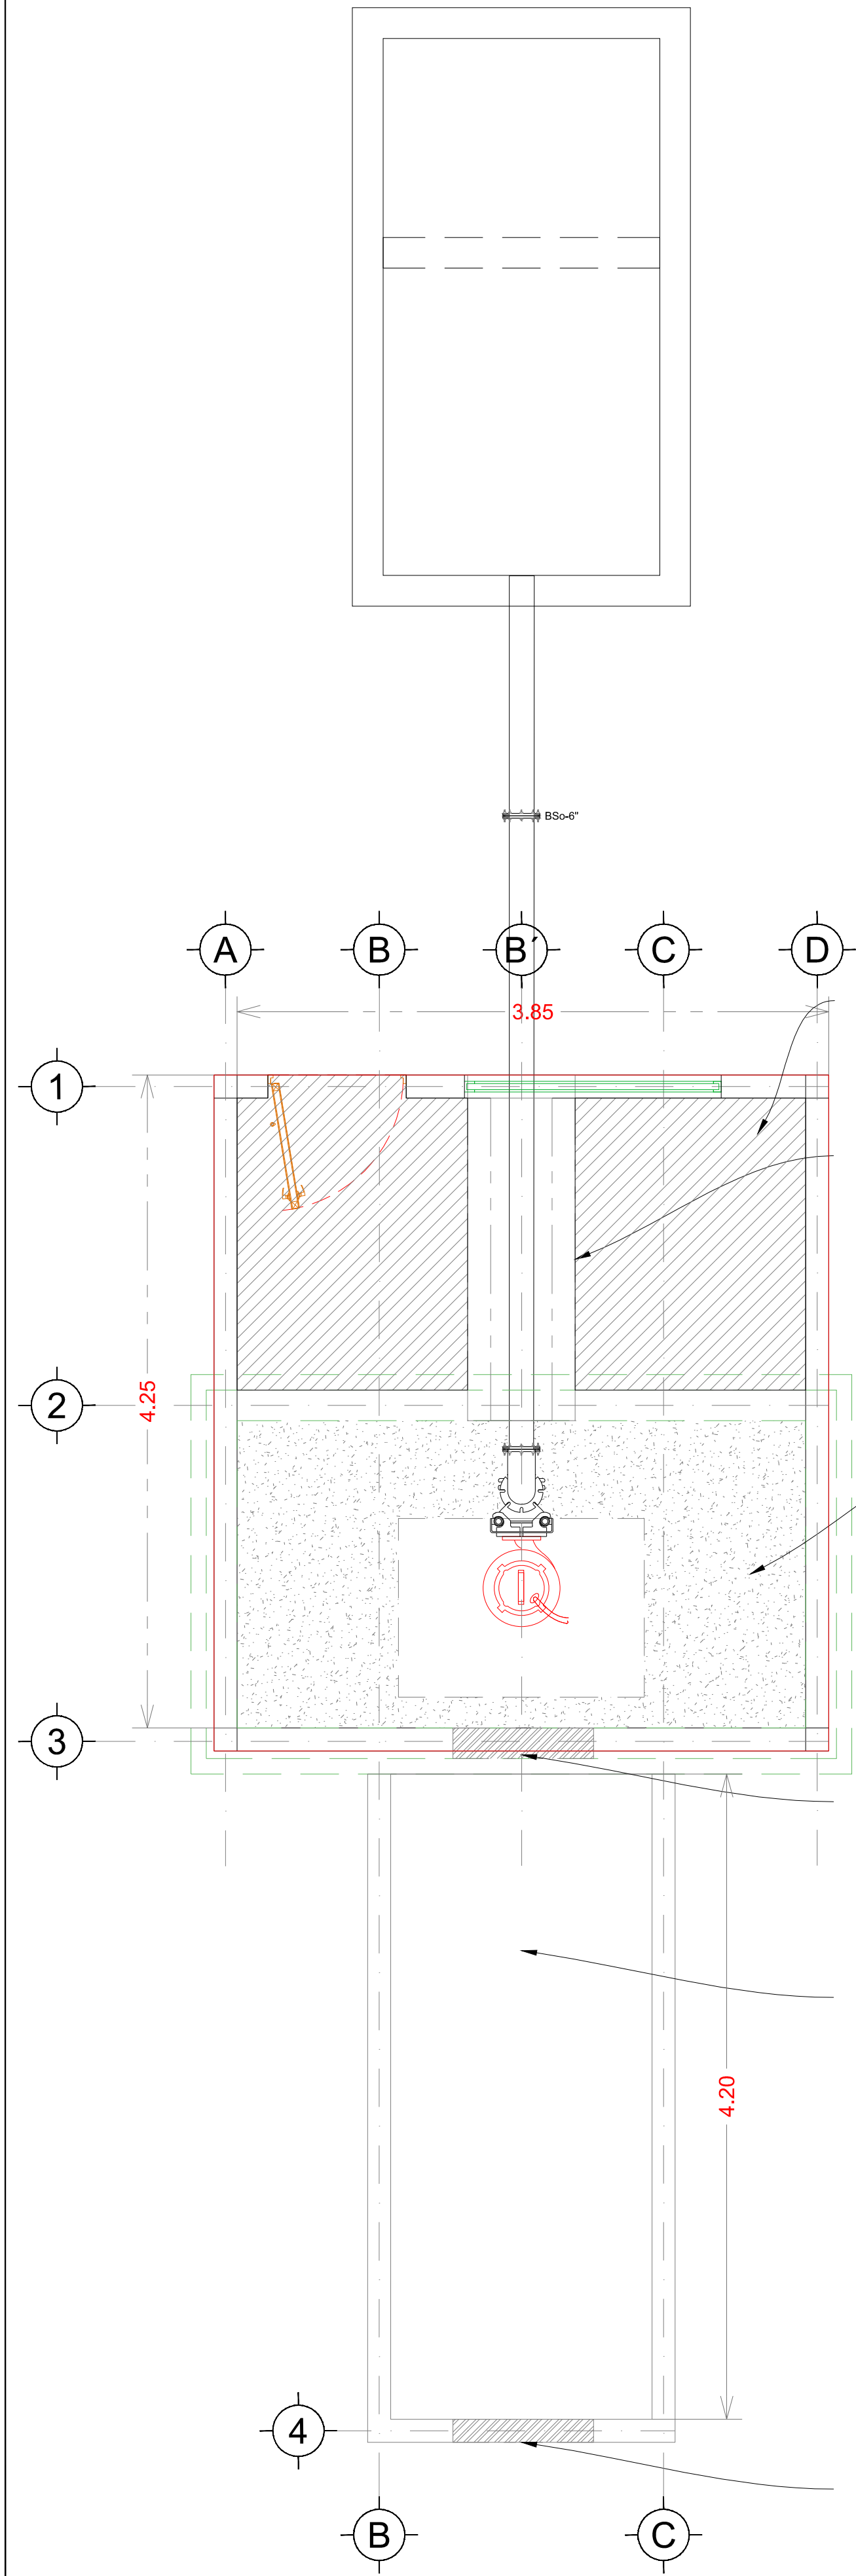

PISO DE CONCRETO F'c = 150 KG/CM2, DE 10 CMS DE ESPESOR, ACABADO PULIDO O RALLADO CON BROCHA DE PELO, ACABADO CON VOLTEADOR, INCLUYE, CIMBRA, HERRAMIENTA, MATERIALES, EQUIPO, MANO DE OBRA Y TODO LO NESARARIO PARA SU CORRECTA EJECUCION.


ALEROS DE CONCRETO PREMEZCLADO F'c=250 KG/CM2, DE 15 CM. DE ESPESOR, ARAMDA CON VARILLA DE 1/2" Ø @ 20 CM EN AMBOS SENTIDOS

LOSA ALIGERADA DE 15 CM. DE ESPESOR, A BASE DE CASETON DE POLIESTIRENO DE 50 X 60 X 10 CM, ARMADA CON 3 NERVADURAS DE CARGA DE 15 X 15 CM, DE SECCION, DE 3.85 M, DE LONGITUD CADA UNA, CON 4 VARS #3 Y ESTRIBOS #2 @ 20 CM, Y 2 NERVADIAS DE TEMPERATURA DE 15 X 15 CM, DE SECCION, DE 3.80 M, DE LONGITUD CADA UNA, CON 3 VARS #3 Y ESTRIBOS #2 @ 20 CM, CONCRETO PREMEZCLADO F'c=200 KG/M2, MALLA ELECTROSOLDADA 66-10/10 EN TODA EL AREA

REJILLA PARA DRENAJE PLUVIAL DE 36" Ø A BASE DE SOLERA 1/4 X 2"

ALEROS DE CONCRETO PREMEZCLADO F'c=250 KG/CM2, DE 15 CM. DE ESPESOR, ARAMDA CON VARILLA DE 1/2" Ø @ 20 CM EN AMBOS SENTIDOS

REJILLA PARA DRENAJE PLUVIAL DE 36" Ø A BASE DE SOLERA 1/4 X 2"

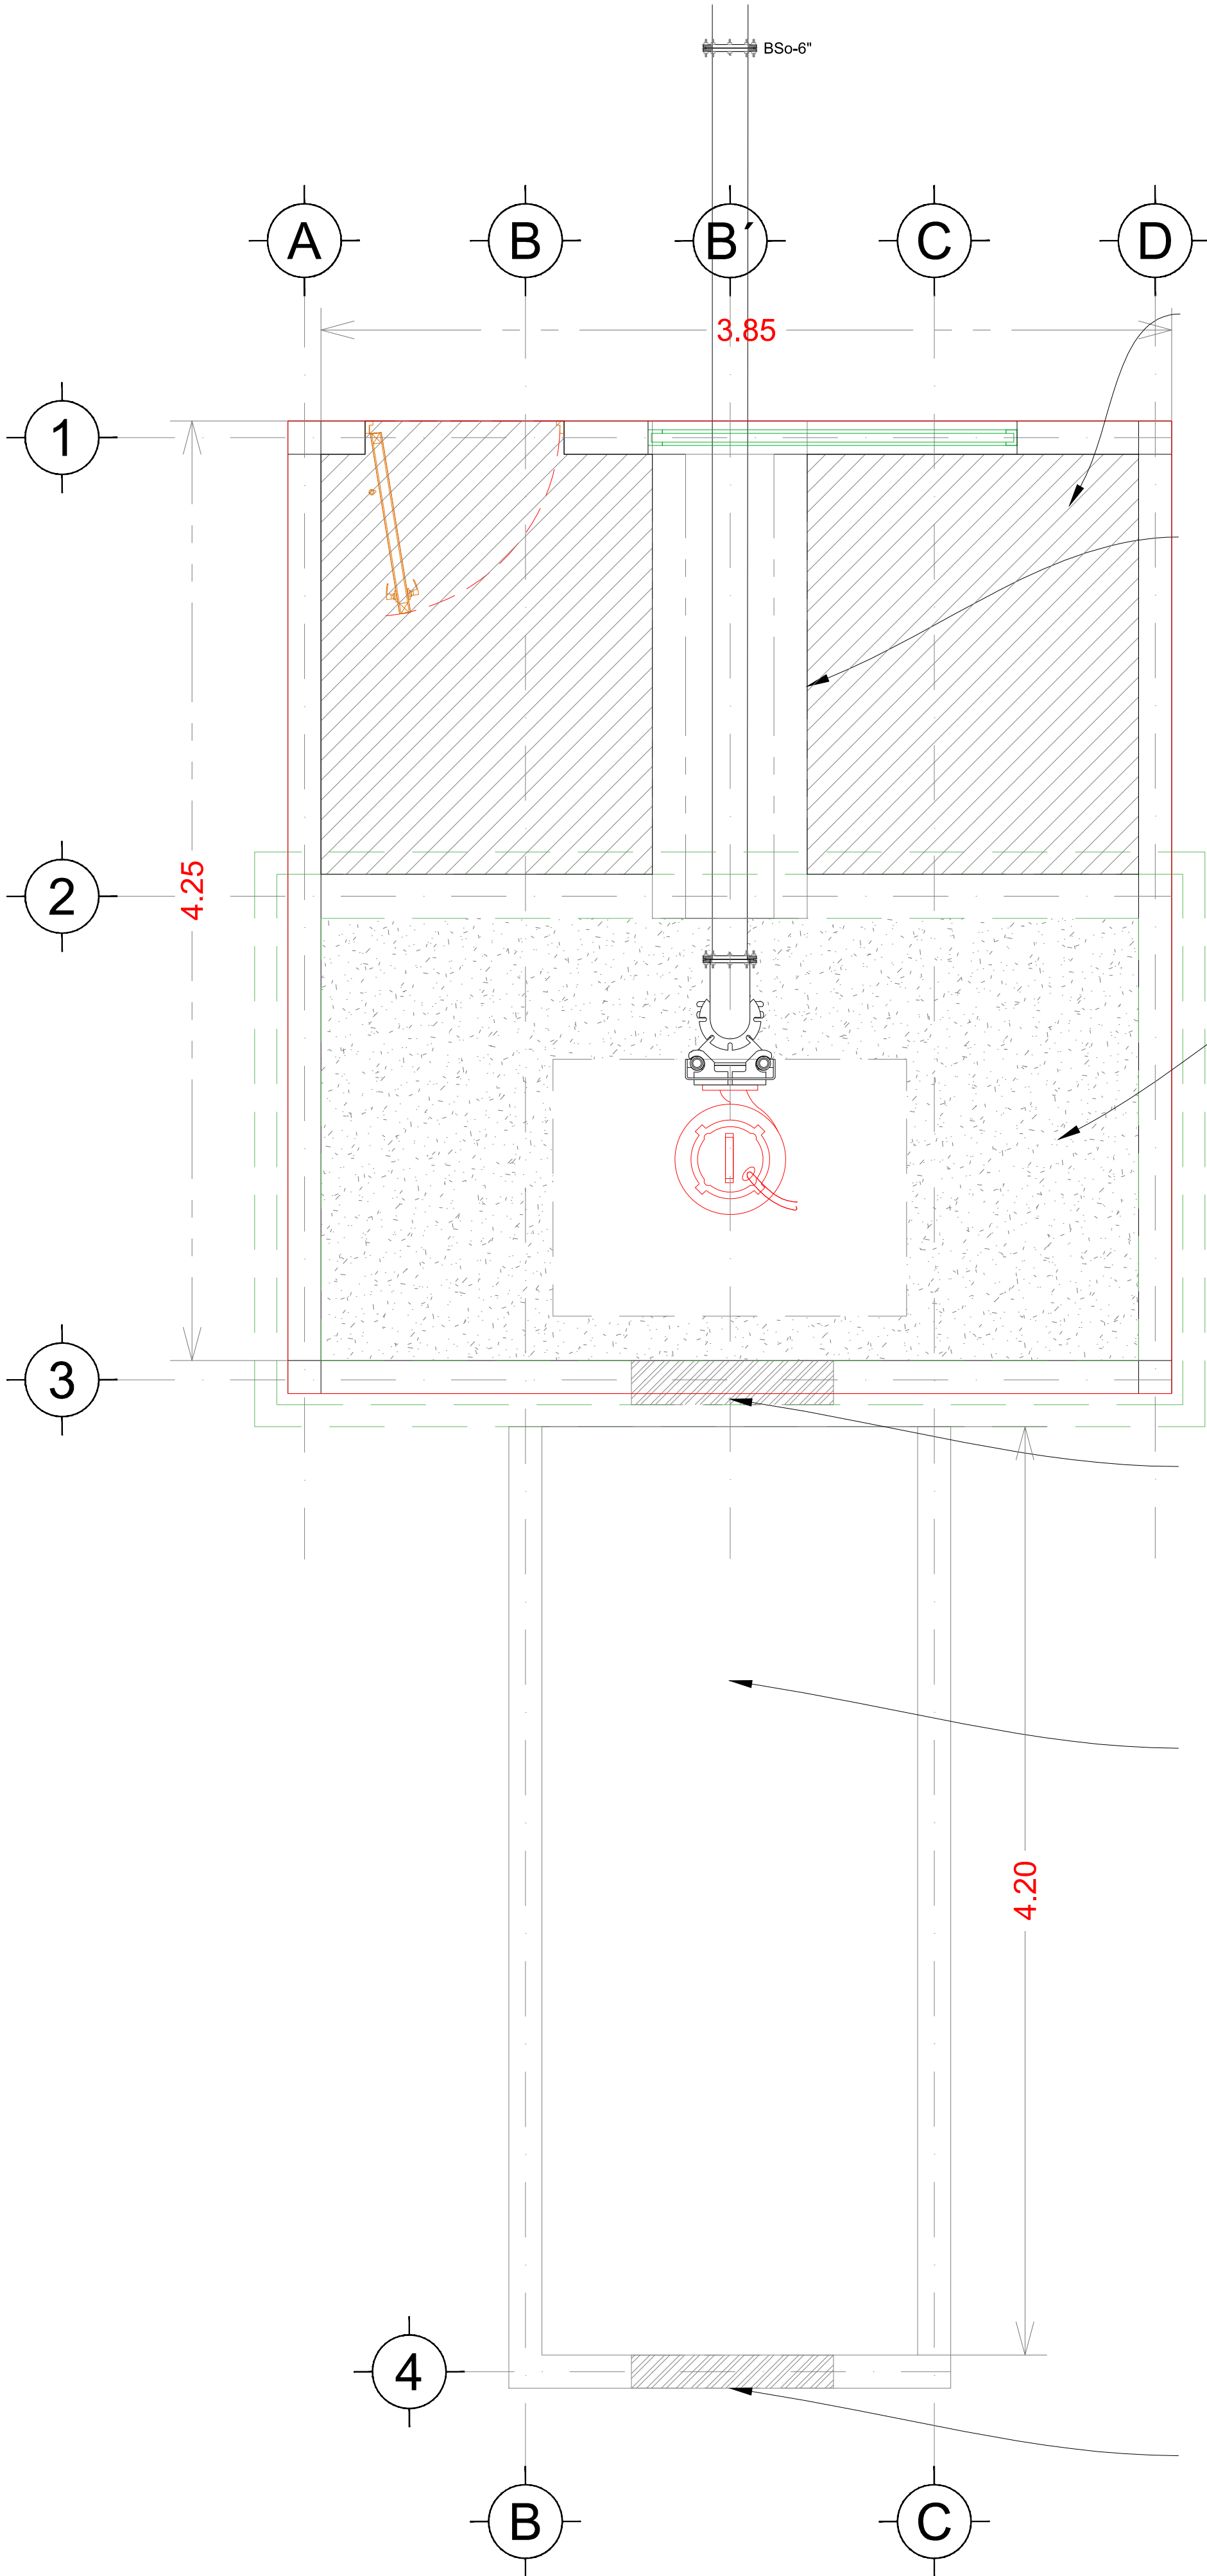

PISO DE CONCRETO F'c = 150 KG/CM2, DE 10 CMS DE ESPESOR, ACABADO PULIDO O RALLADO CON BROCHA DE PELO, ACABADO CON VOLTEADOR, INCLUYE, CIMBRA, HERRAMIENTA, MATERIALES, EQUIPO, MANO DE OBRA Y TODO LO NESARARIO PARA SU CORRECTA EJECUCION.

ALEROS DE CONCRETO PREMEZCLADO F'c=250 KG/CM2, DE 15 CM. DE ESPESOR, ARAMDA CON VARILLA DE 1/2" Ø @ 20 CM EN AMBOS SENTIDOS

LOSA ALIGERADA DE 15 CM. DE ESPESOR, A BASE DE CASETON DE POLIESTIRENO DE 50 X 60 X 10 CM, ARMADA CON 3 NERVADURAS DE CARGA DE 15 X 15 CM, DE SECCION, DE 3.85 M, DE LONGITUD CADA UNA, CON 4 VARS #3 Y ESTRIBOS #2 @ 20 CM, Y 2 NERVADIAS DE TEMPERATURA DE 15 X 15 CM, DE SECCION, DE 3.80 M, DE LONGITUD CADA UNA, CON 3 VARS #3 Y ESTRIBOS #2 @ 20 CM, CONCRETO PREMEZCLADO F'c=200 KG/M2, MALLA ELECTROSOLDADA 66-10/10 EN TODA EL AREA

REJILLA PARA DRENAJE PLUVIAL DE 36" Ø A BASE DE SOLERA 1/4 X 2"

ALEROS DE CONCRETO PREMEZCLADO F'c=250 KG/CM2, DE 15 CM. DE ESPESOR, ARAMDA CON VARILLA DE 1/2" Ø @ 20 CM EN AMBOS SENTIDOS

REJILLA PARA DRENAJE PLUVIAL DE 36" Ø A BASE DE SOLERA 1/4 X 2"



R. AYUNTAMIENTO DE REYNOSA, TAM. SECRETARÍA DE OBRAS PÚBLICAS, DESARROLLO URBANO Y MEDIO AMBIENTE		
OBRA: CONSTRUCCION DE CARCAMO PLUVIAL EN PUNTO UBICADO EN CALLE CLAVELES CON CALICHERA DE LA COLONIA ESPERANZA DEL MUNICIPIO DE REYNOSA, TAMAULIPAS.	PLANO: A-01	FECHA: MAYO 2021
PLANO: PLANTA	ESC: S/E	UBICACION: CALLE CLAVELES CON CALICHERA DE LA COLONIA ESPERANZA DEL MUNICIPIO DE REYNOSA, TAMAULIPAS.
SECRETARIO DE OBRAS PUBLICAS, DESARROLLO URBANO Y MEDIO AMBIENTE		
ARQ. EDUARDO LÓPEZ ARIAS SUB SECRETARIO DE OBRAS PÚBLICAS, Y CONSTRUCCIÓN		
ING. LEOPOLDO RODRÍGUEZ SARMIENTO		

DIRECCION DE PROYECTOS:	
ING. ERICK MOJICA CASTRO	
JEFE DE INFRAESTRUCTURA Y VIALIDAD	PROYECTÓ
ARQ. JESUS RIVERA CORTEZ	ING.EDUARDO GARCIA SOTO