




UBICACIÓN

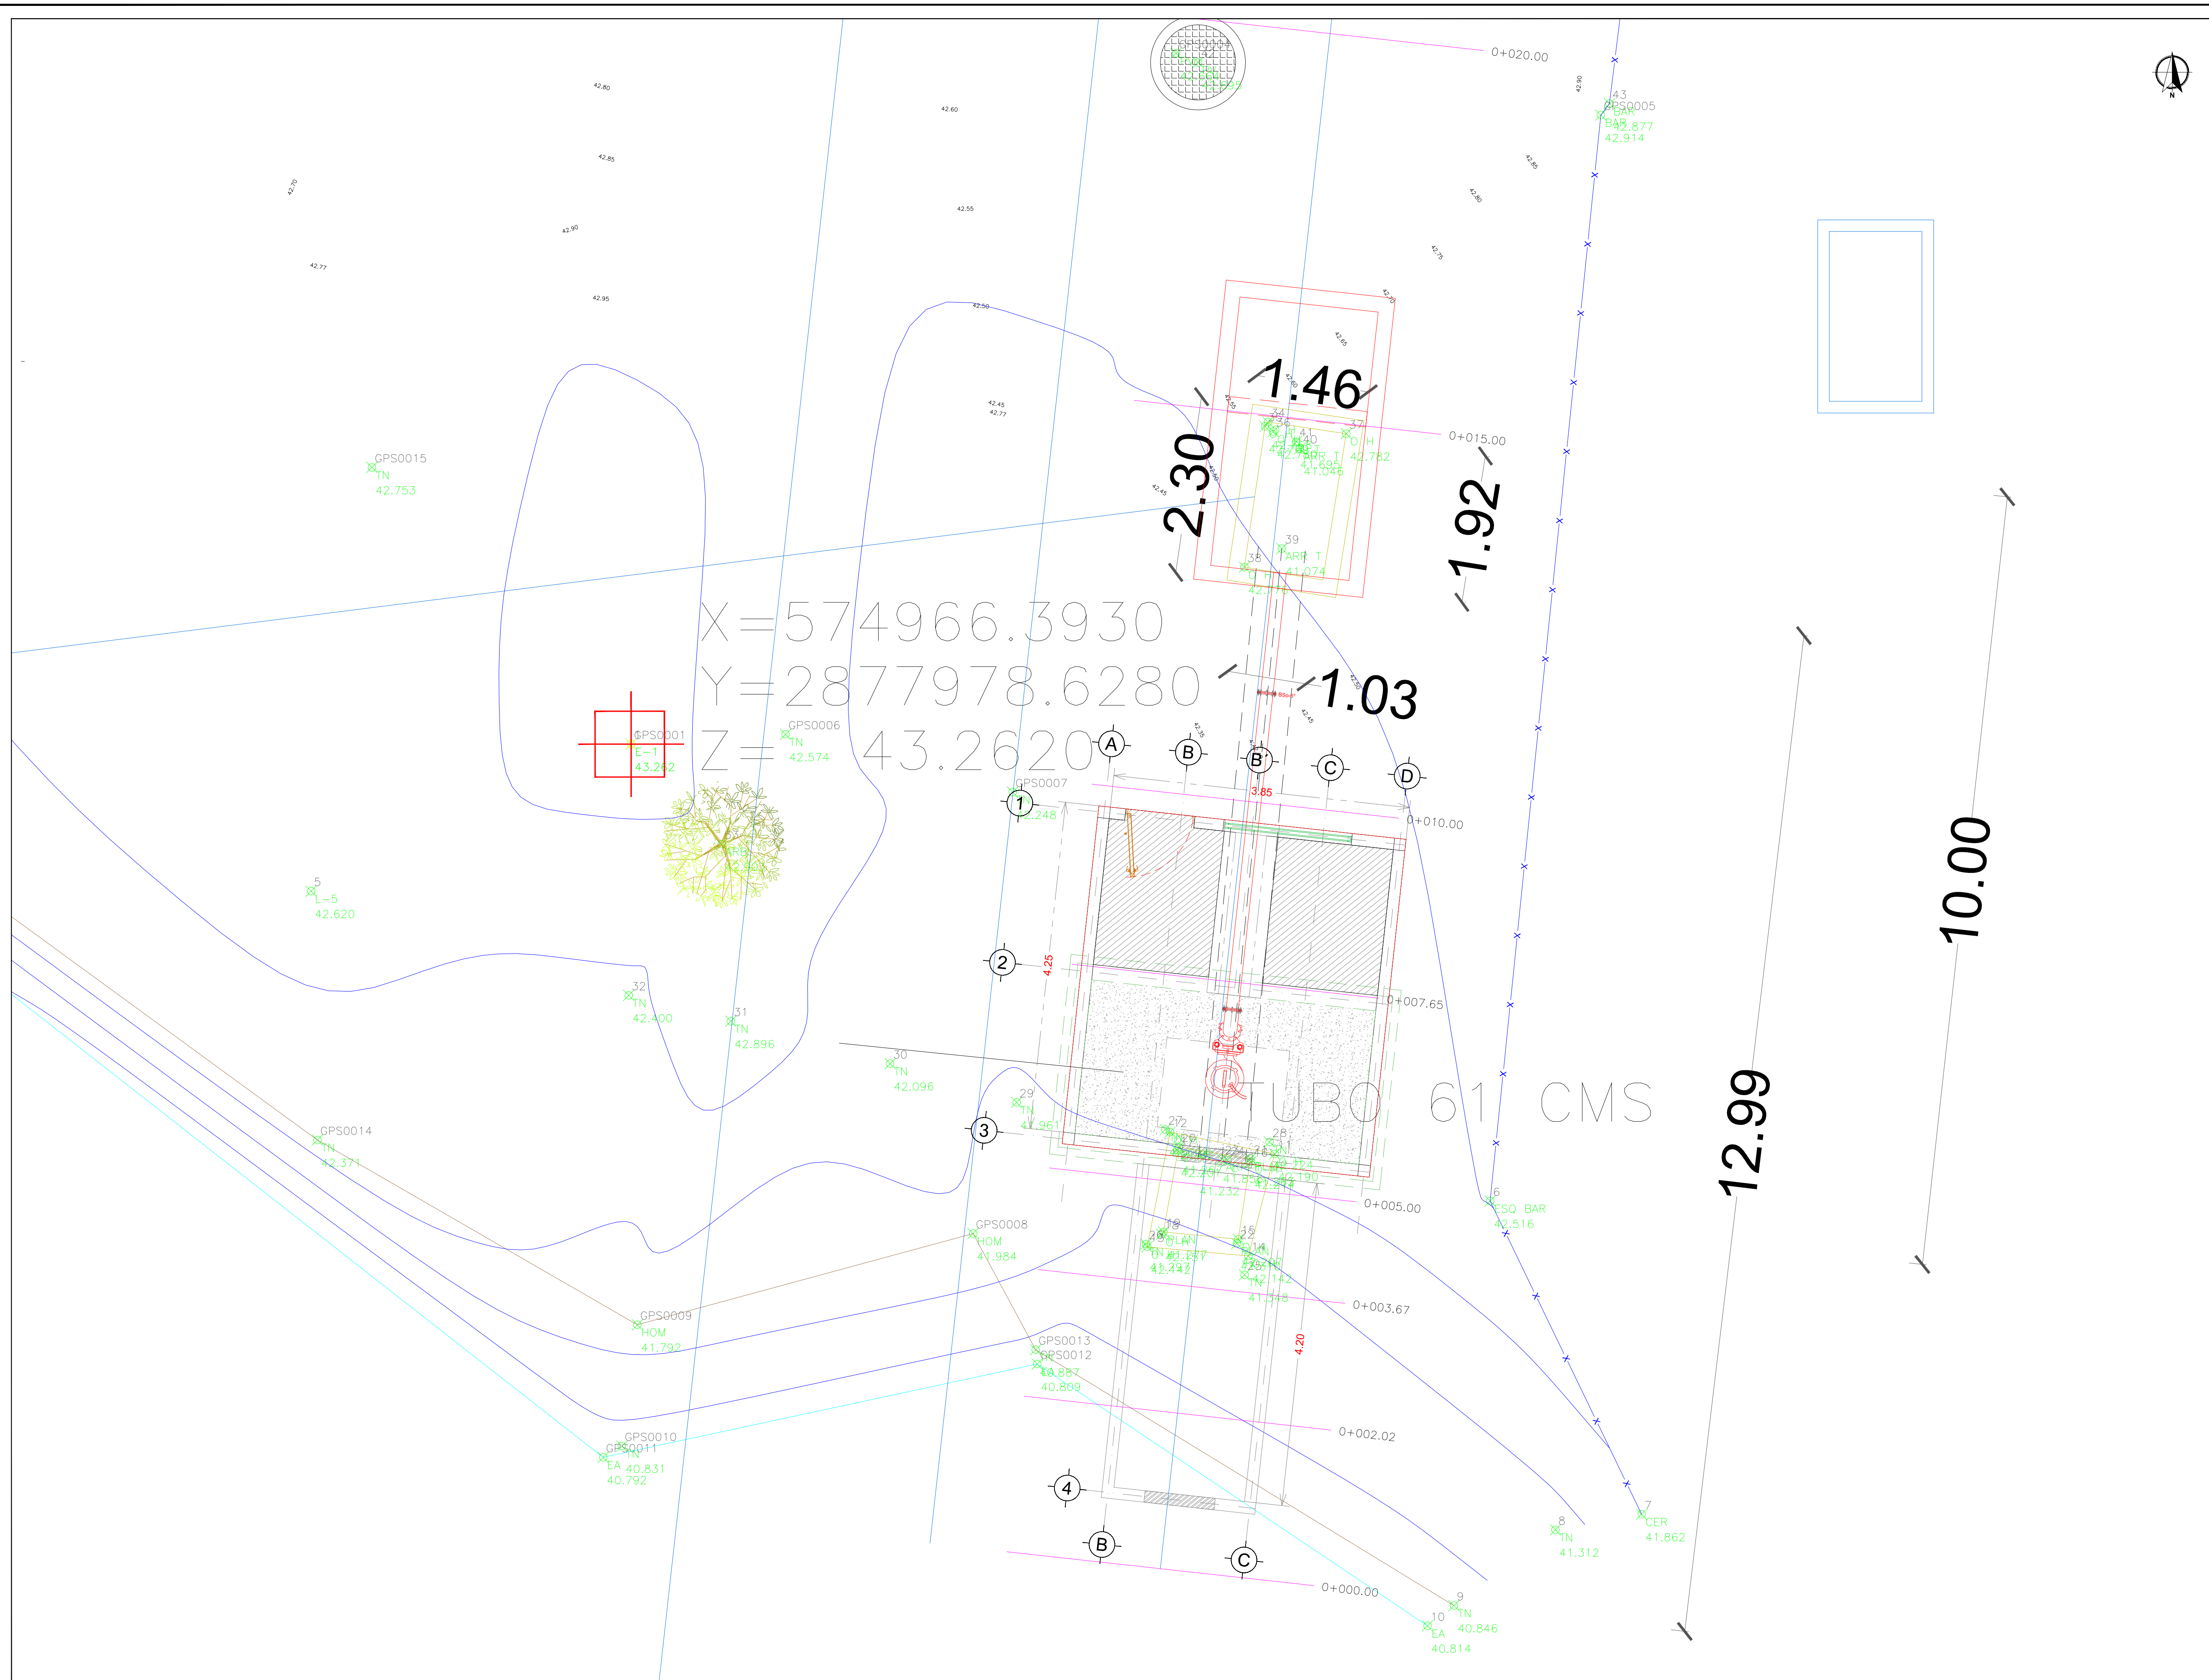

R. AYUNTAMIENTO DE REYNOSA, TAM.
SECRETARÍA DE OBRAS PÚBLICAS, DESARROLLO
URBANO Y MEDIO AMBIENTE

OBRA: CONSTRUCCION DE CARCAMO PLUVIAL EN
PUNTO UBICADO EN CALLE CLAVELES COM
CALICHERA DE LA COLONIA ESPERANZA DE

PLANO:	FECHA:
TOP-01	MAYO 2021

PLANO:
TOPOGRAFICO

ESC:	
S/E	

UBICACION: CALLE CLAVELES CON
CALICHERA DE LA COLONIA
ESPERANZA DEL MUNICIPIO DE
REYNOSA, TAMAULIPAS.

SECRETARIO DE OBRAS PUBLICAS,
DESARROLLO URBANO Y MEDIO AMBIENTE

ARQ. EDUARDO LÓPEZ ARIAS

SUB SECRETARIO DE OBRAS
PÚBLICAS, Y CONSTRUCCIÓN

ING. LEOPOLDO RODRÍGUEZ SARMIENTO

DIRECCION DE
PROYECTOS:

ING. ERICK MOJICA CASTRO

ING. ERICK
JEFE DE INFRAESTRUCTURA Y VIALIDAD

PROYECTO

ARQ. JESUS RIVERA CORTEZ

ING.EDUARDO GARCIA SOTO