
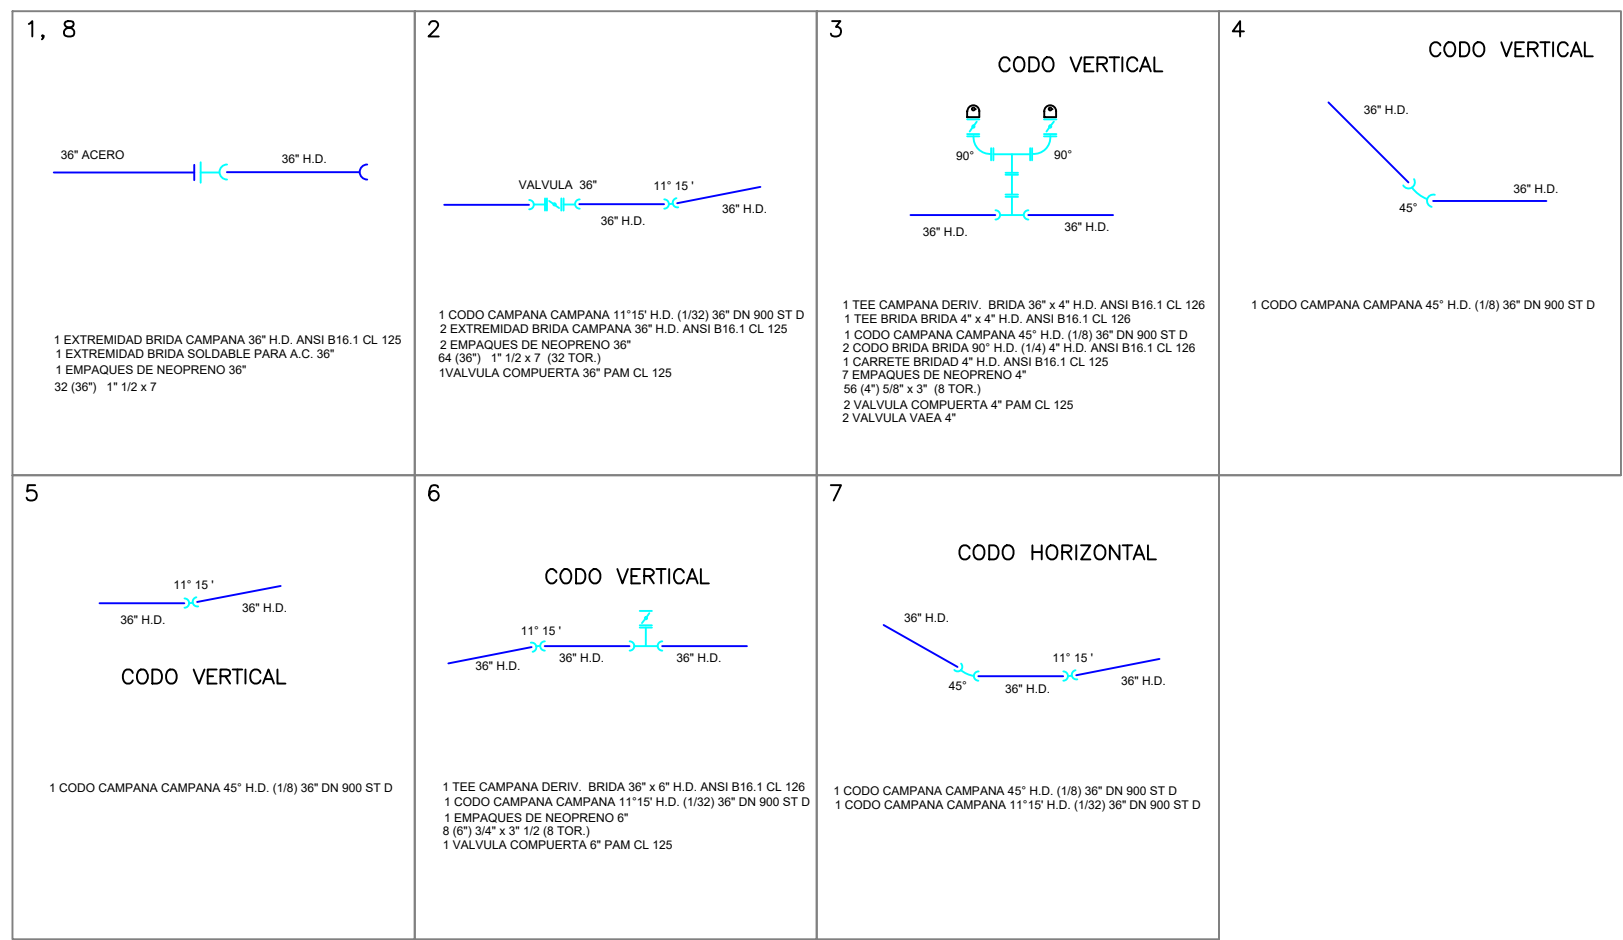


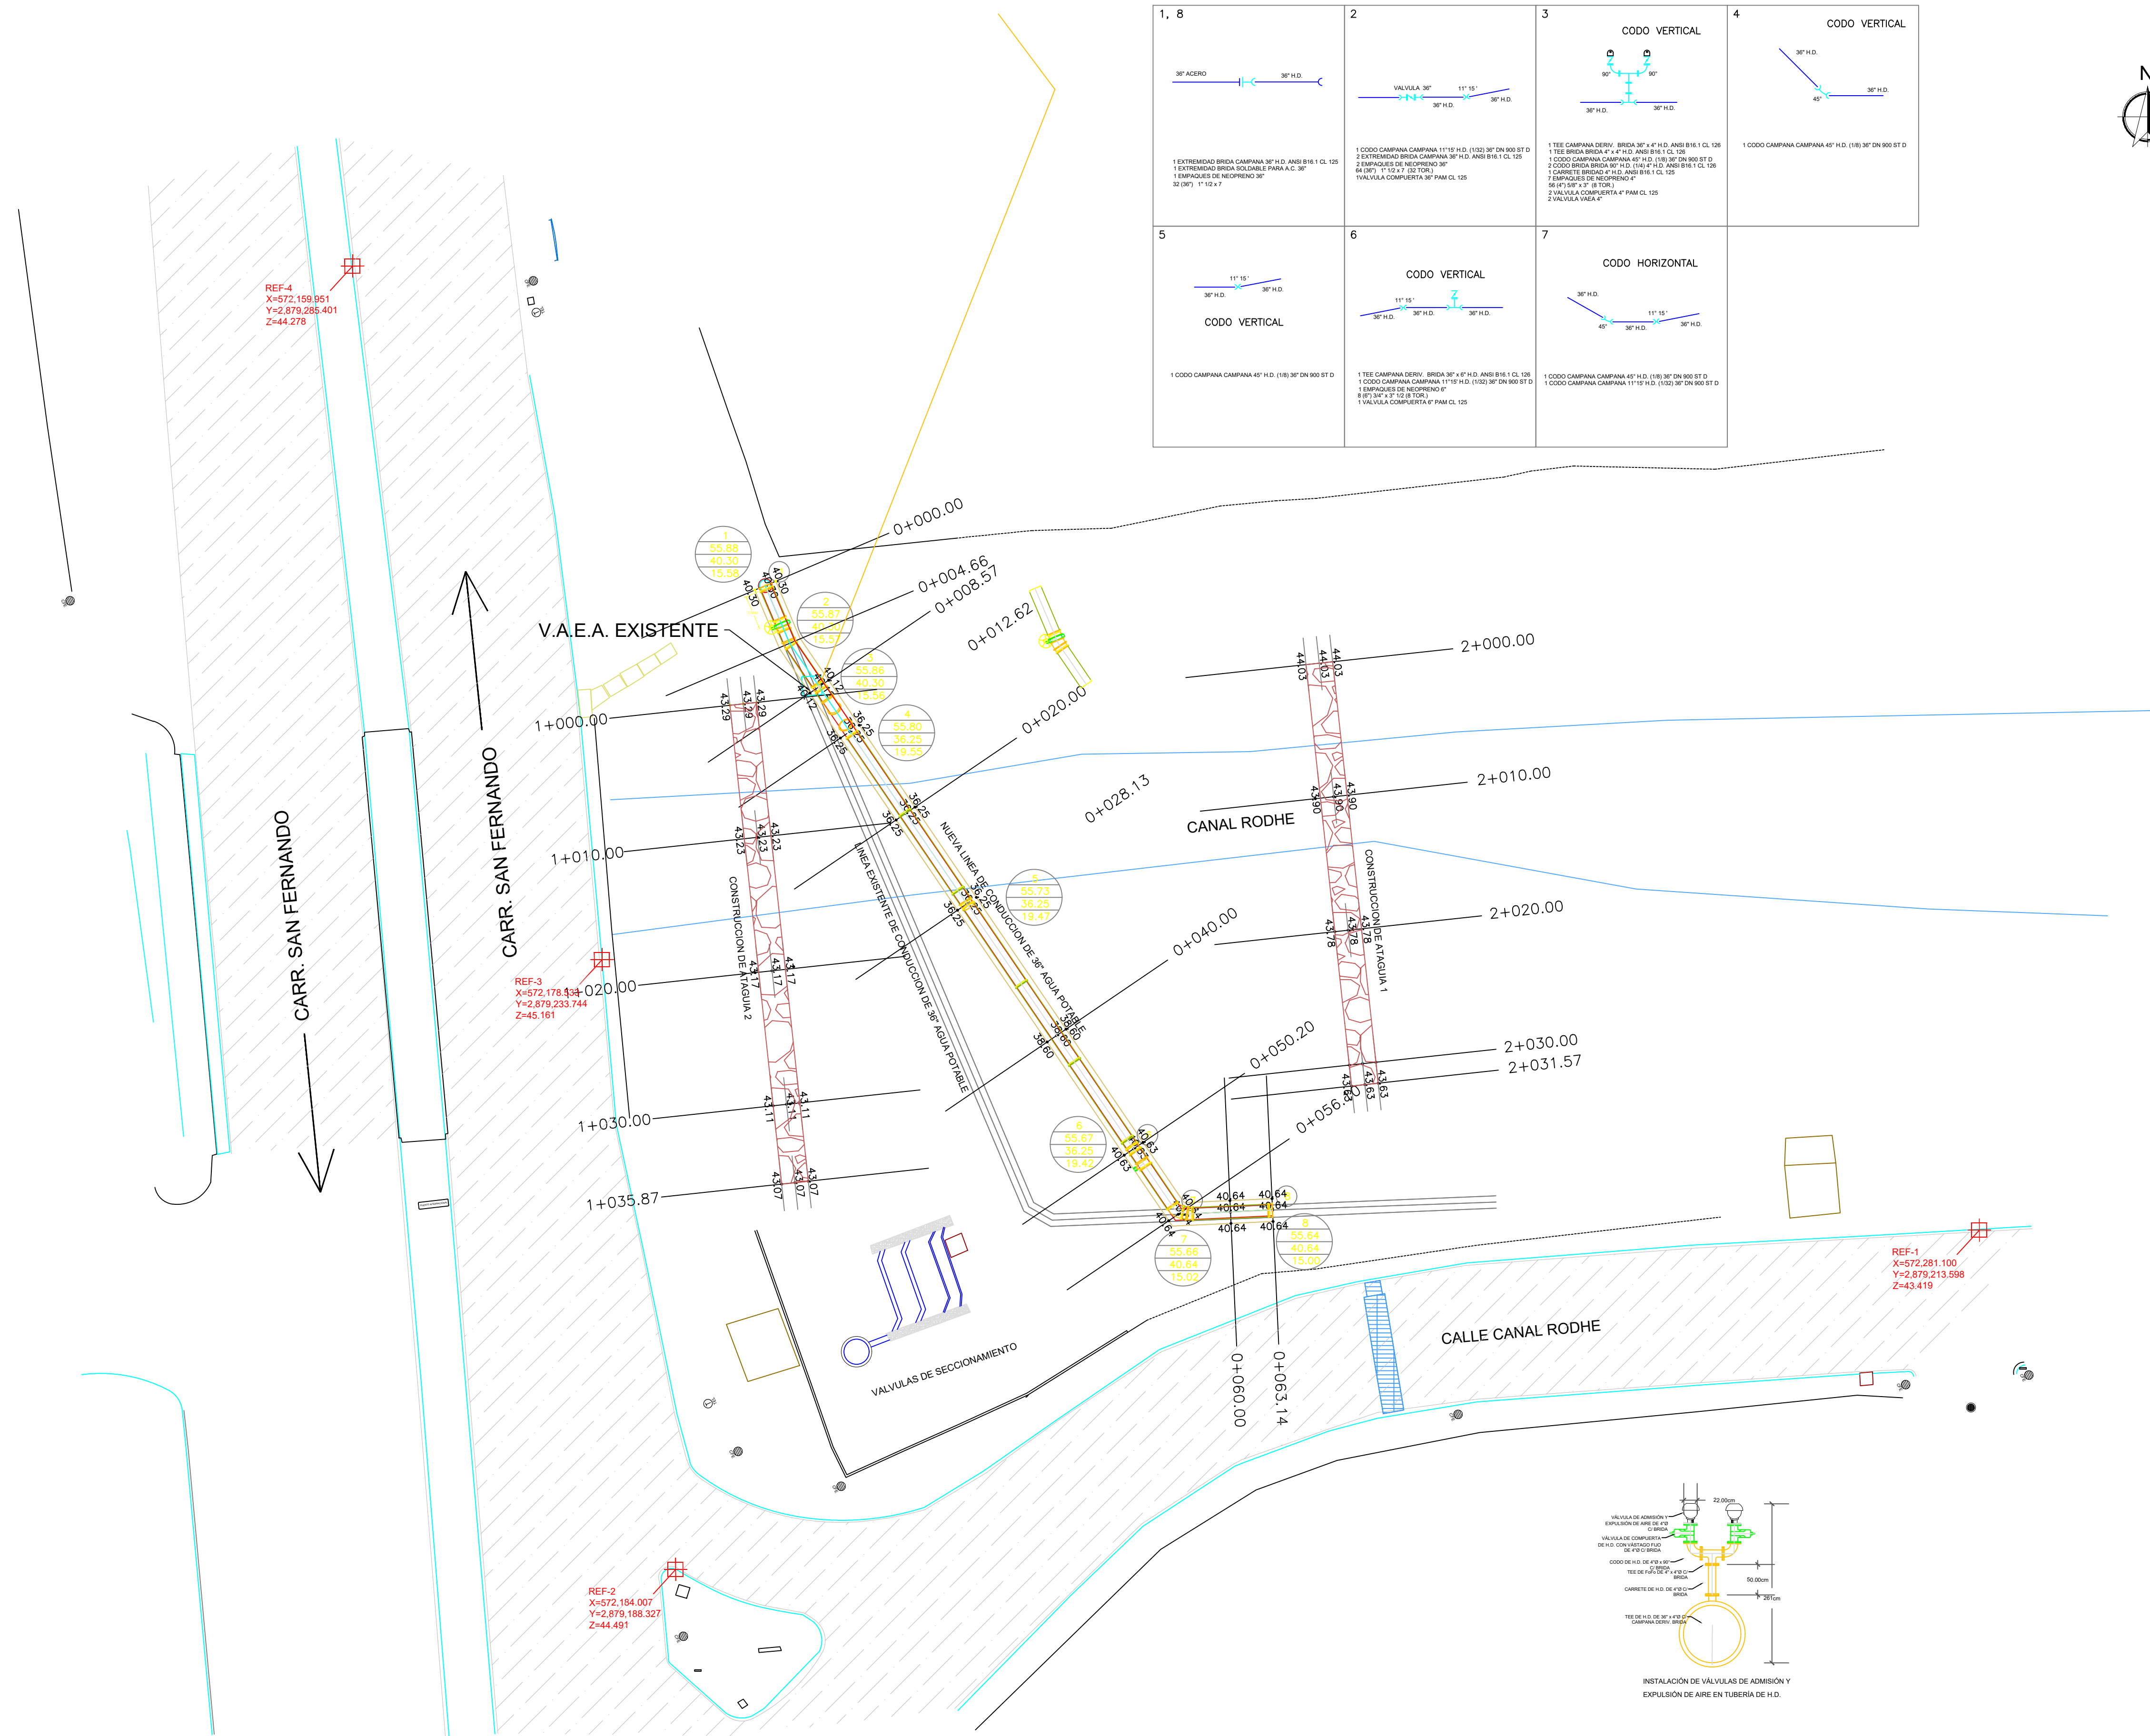

PLANTA

LÍNEA DE CONDUCCIÓN DE AGUA EXISTENTE 0+000.00 a est. 0+068.69
ESCALA 1:250

NOTAS GENERALES

- 1.- SISTEMA DE COORDENADAS UNIVERSAL TRANSVERSAL DE MERCATOR (UTM WGS84/ZONA 14N)
- 2.- LEVANTAMIENTO TOPOGRÁFICO REALIZADO CON EQUIPO G.P.S. DE DOBLE FRECUENCIA.



R. AYUNTAMIENTO DE REYNOSA, TAM.
SECRETARÍA DE OBRAS PÚBLICAS, DESARROLLO URBANO Y MEDIO AMBIENTE

SECRETARIO DE OBRAS PÚBLICAS,
DESARROLLO URBANO Y MEDIO AMBIENTE

ARQ. EDUARDO LÓPEZ ARIAS
DIRECTOR DE OBRAS PÚBLICAS,

ARQ. EDGAR ABRAHAM JIMÉNEZ VEGA
DIRECCIÓN DE PROYECTOS

ING. JUAN GABRIEL MARTÍNEZ LÓPEZ

Vo. Bo.	
C.P. ALEJANDRINA CAÑO MARTÍNEZ	
REVISÓ	PROYECTO
ING. JESÚS GUILLERMO ACEBO SALMAN	ING. CARLOS ALBERTO CAÑO MARTÍNEZ
CONTRATO: SOP-REY-RAMO 28 RFE-016-2023-LP	FECHA: JUNIO / 2023

OBRAS:		PLANO:	
CONSTRUCCIÓN Y REHABILITACIÓN DE LÍNEA DE CONDUCCIÓN DE AGUA POTABLE (36" DE DIÁMETRO EN HIERRO DUCTIL)		001-THD-01	
PLANO:	ESC:	UBICACIÓN:	
TUBERÍA HIERRO DUCTIL	INDICADA	EN CRUCERO DE CANAL RODHE CON CARRETERA REYNOSA-SAN FERNANDO EN LAS COLONIAS EL MAESTRO Y ARCORIS DEL MUNICIPIO DE REYNOSA TAMAULIPAS	