



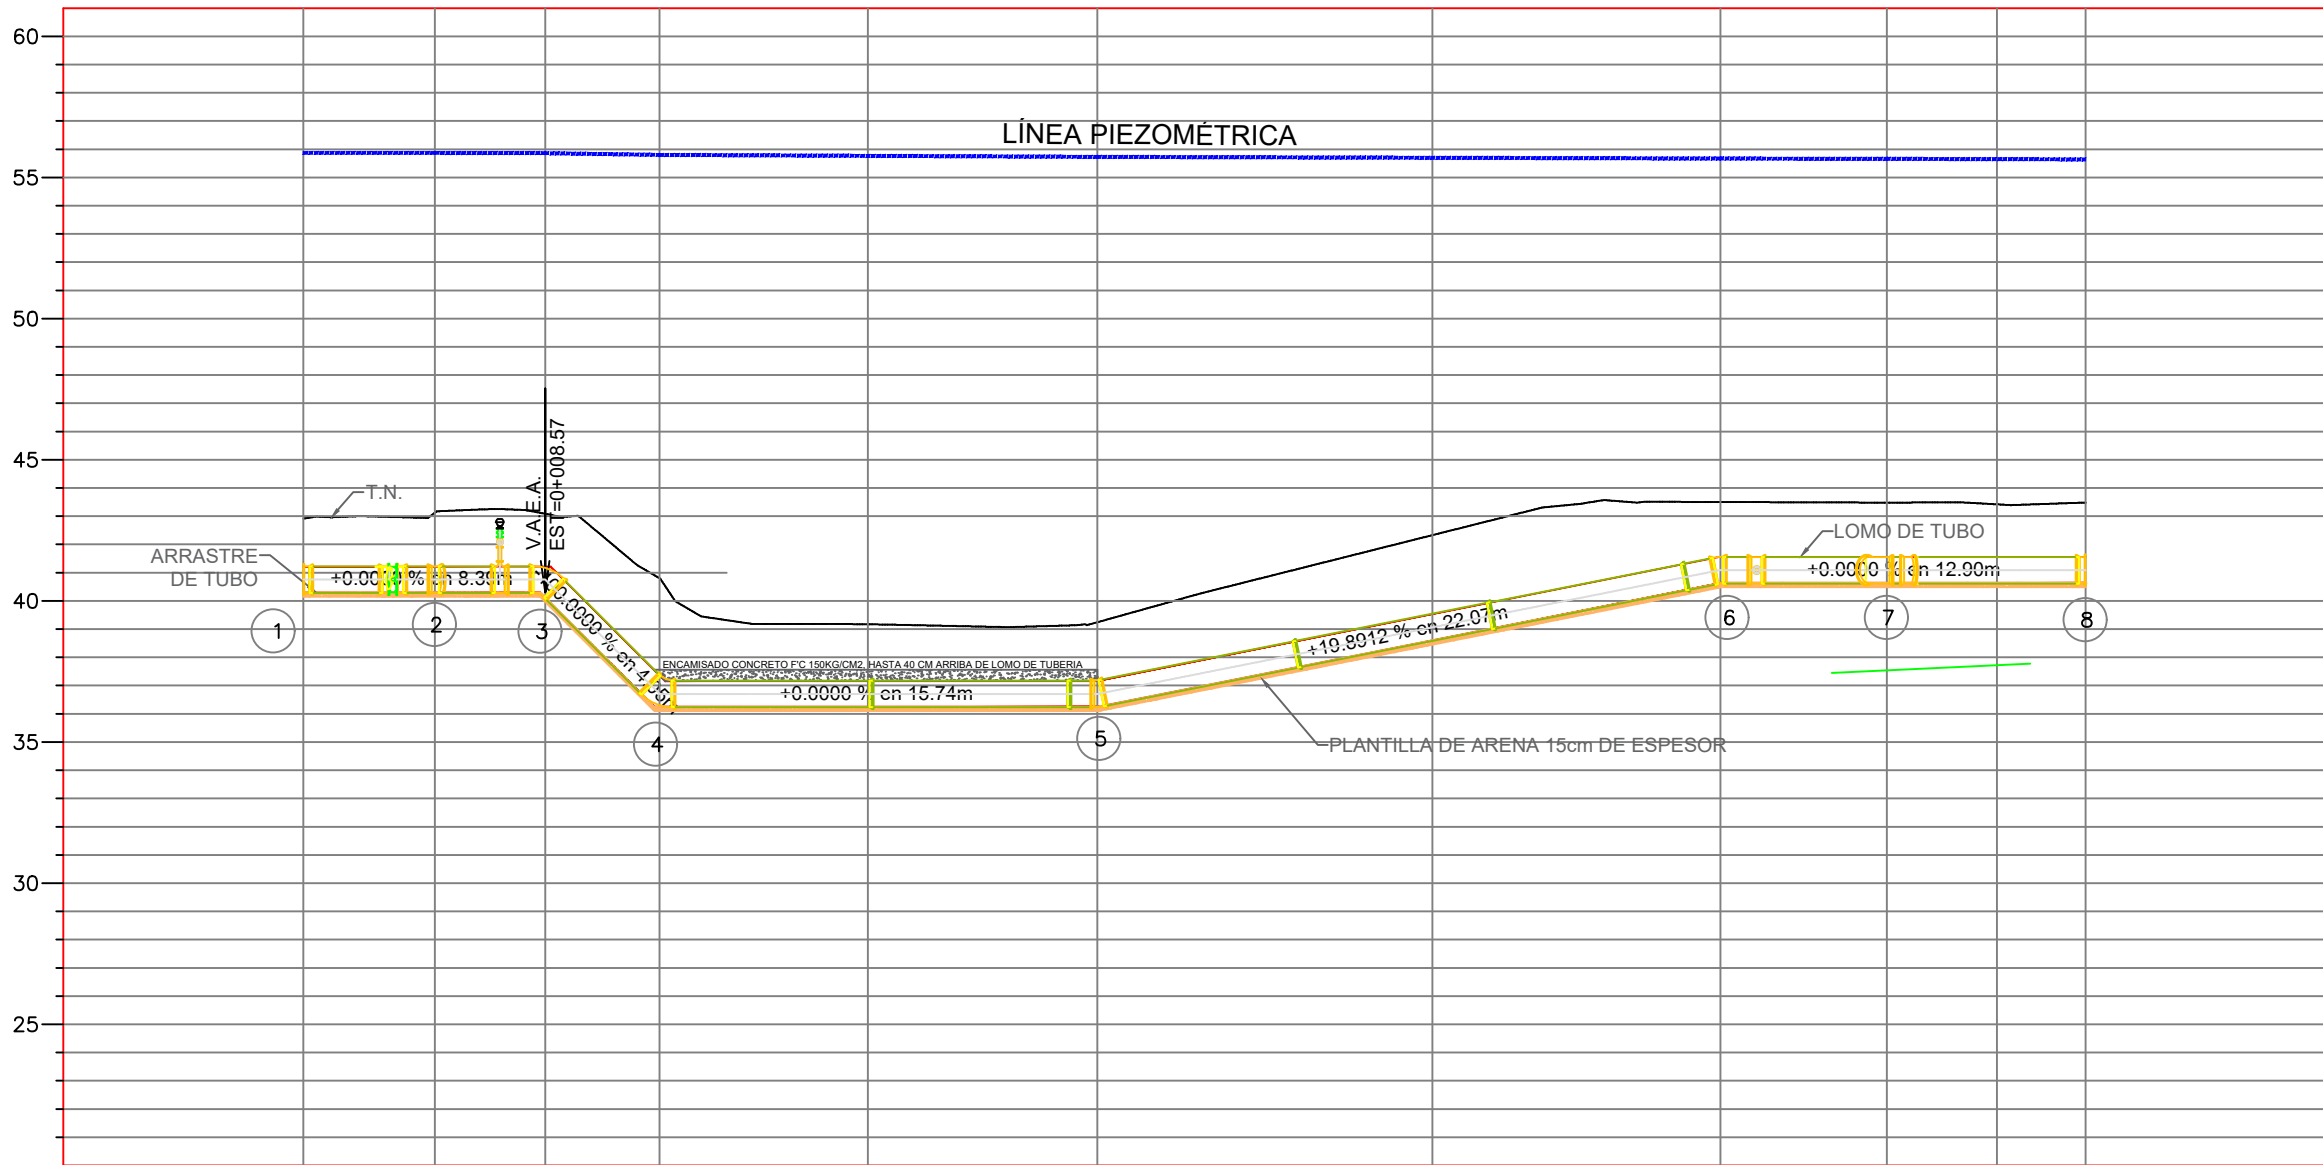

TIPO DE MATERIAL											
FACTOR DE ABUNDAMIENTO											
FACTOR DE COMPACTACIÓN											
ORDENADAS DE LA CURVA MASA											
VOLUMEN	TERRAPLEN	0.00	0.00	10.000				10.058		10.103	
	CORTE	0.00	0.00	58.01	0.00			44.59	0.00	80.12	0.00
ESPESOR	TERRAPLEN	0.00	0.00	2.61	2.97			4.55	2.92	61.05	0.00
	CORTE	0.00	0.00	41.21	41.10			37.35	37.16	21.50	0.00
ELEVACION	LOMO TUBERIA	42.91	40.30	41.21	41.10			37.35	37.16	41.55	41.55


LINEA DE CONDUCCION DE 36 PULGADAS

ESCALA HORIZONTAL 1 : 250
ESCALA VERTICAL 1 : 250
TOTAL VOLUMEN CORTE = 532.73m³
TOTAL VOLUMEN TERRAPLEN = 0.00m³

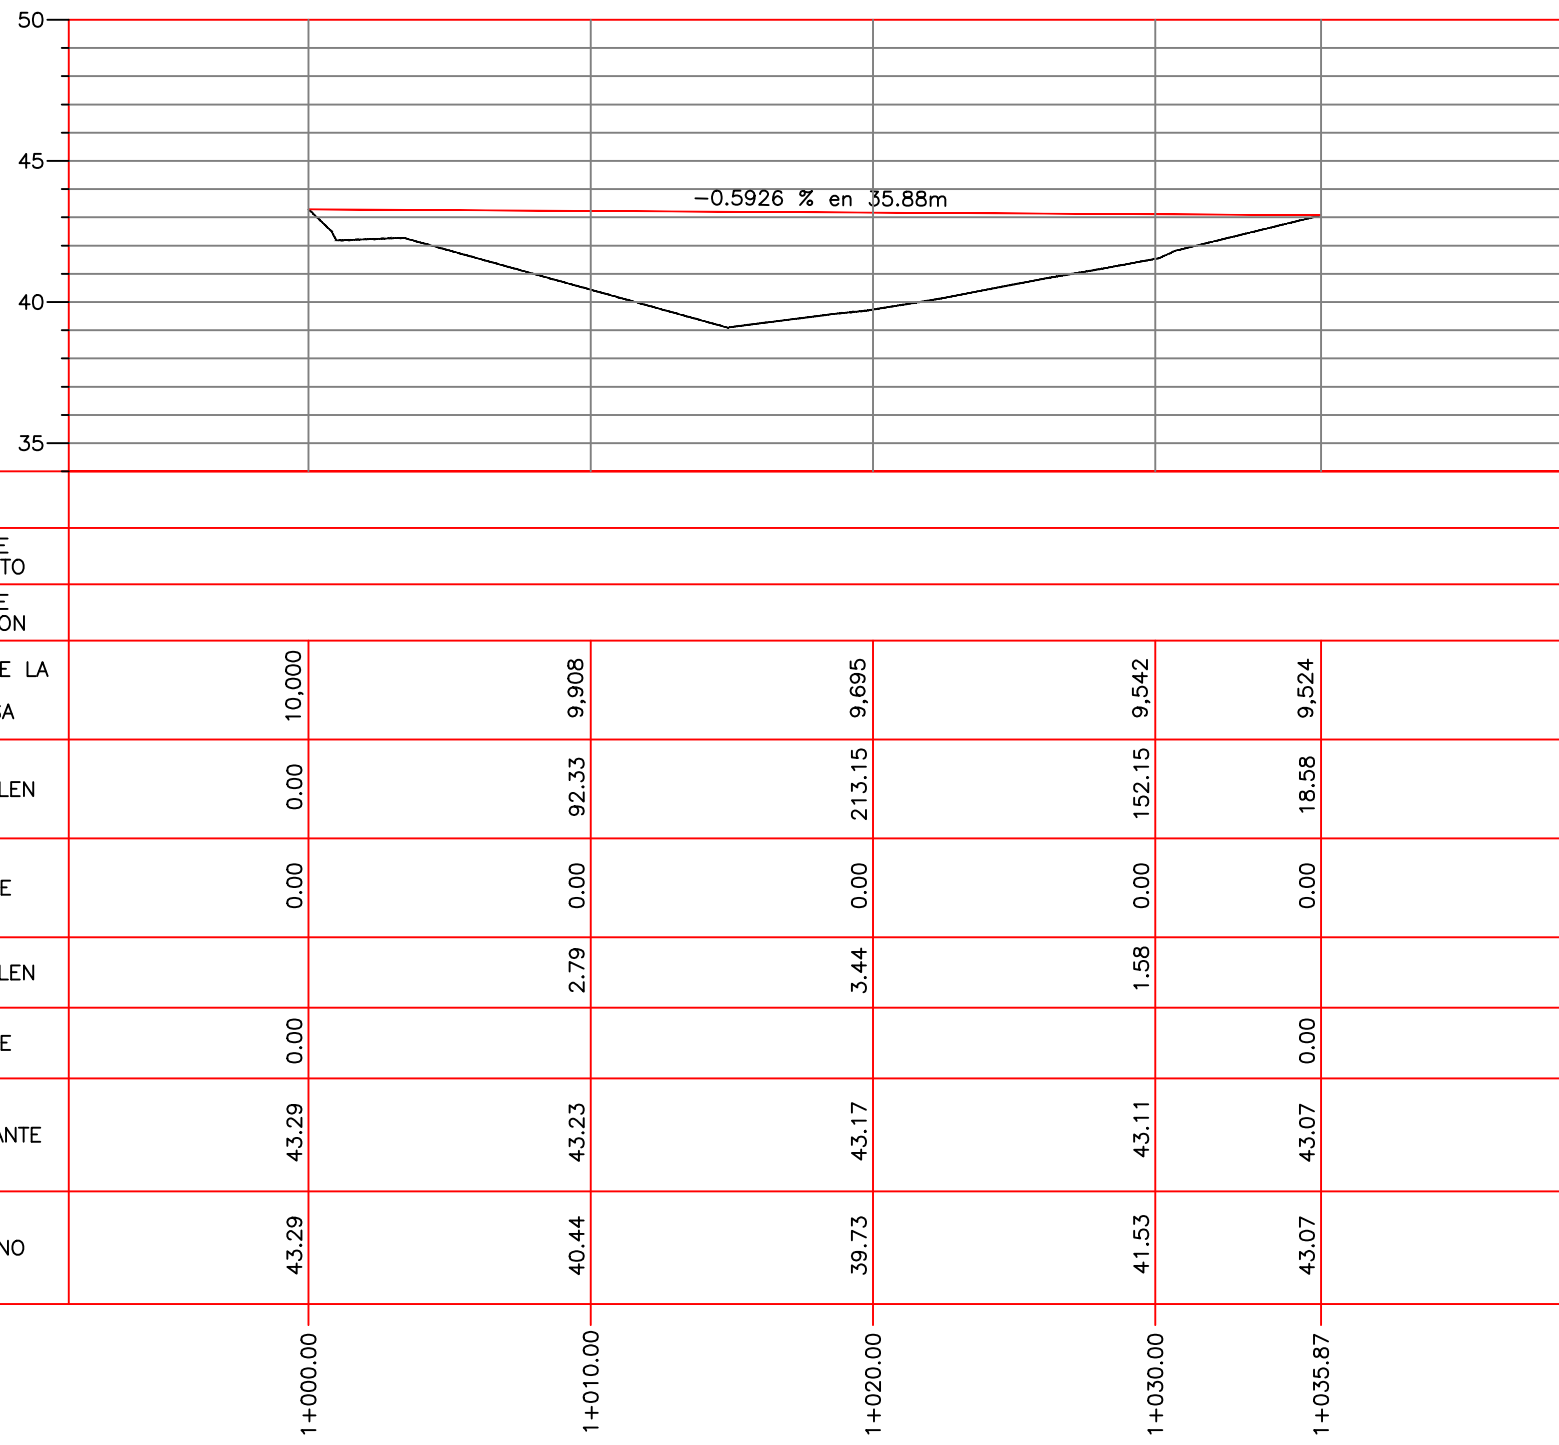

ATAGUIA 1+000

ESCALA HORIZONTAL 1 : 250
ESCALA VERTICAL 1 : 250
TOTAL VOLUMEN CORTE = 0.00m³
TOTAL VOLUMEN TERRAPLEN = -476.21m³

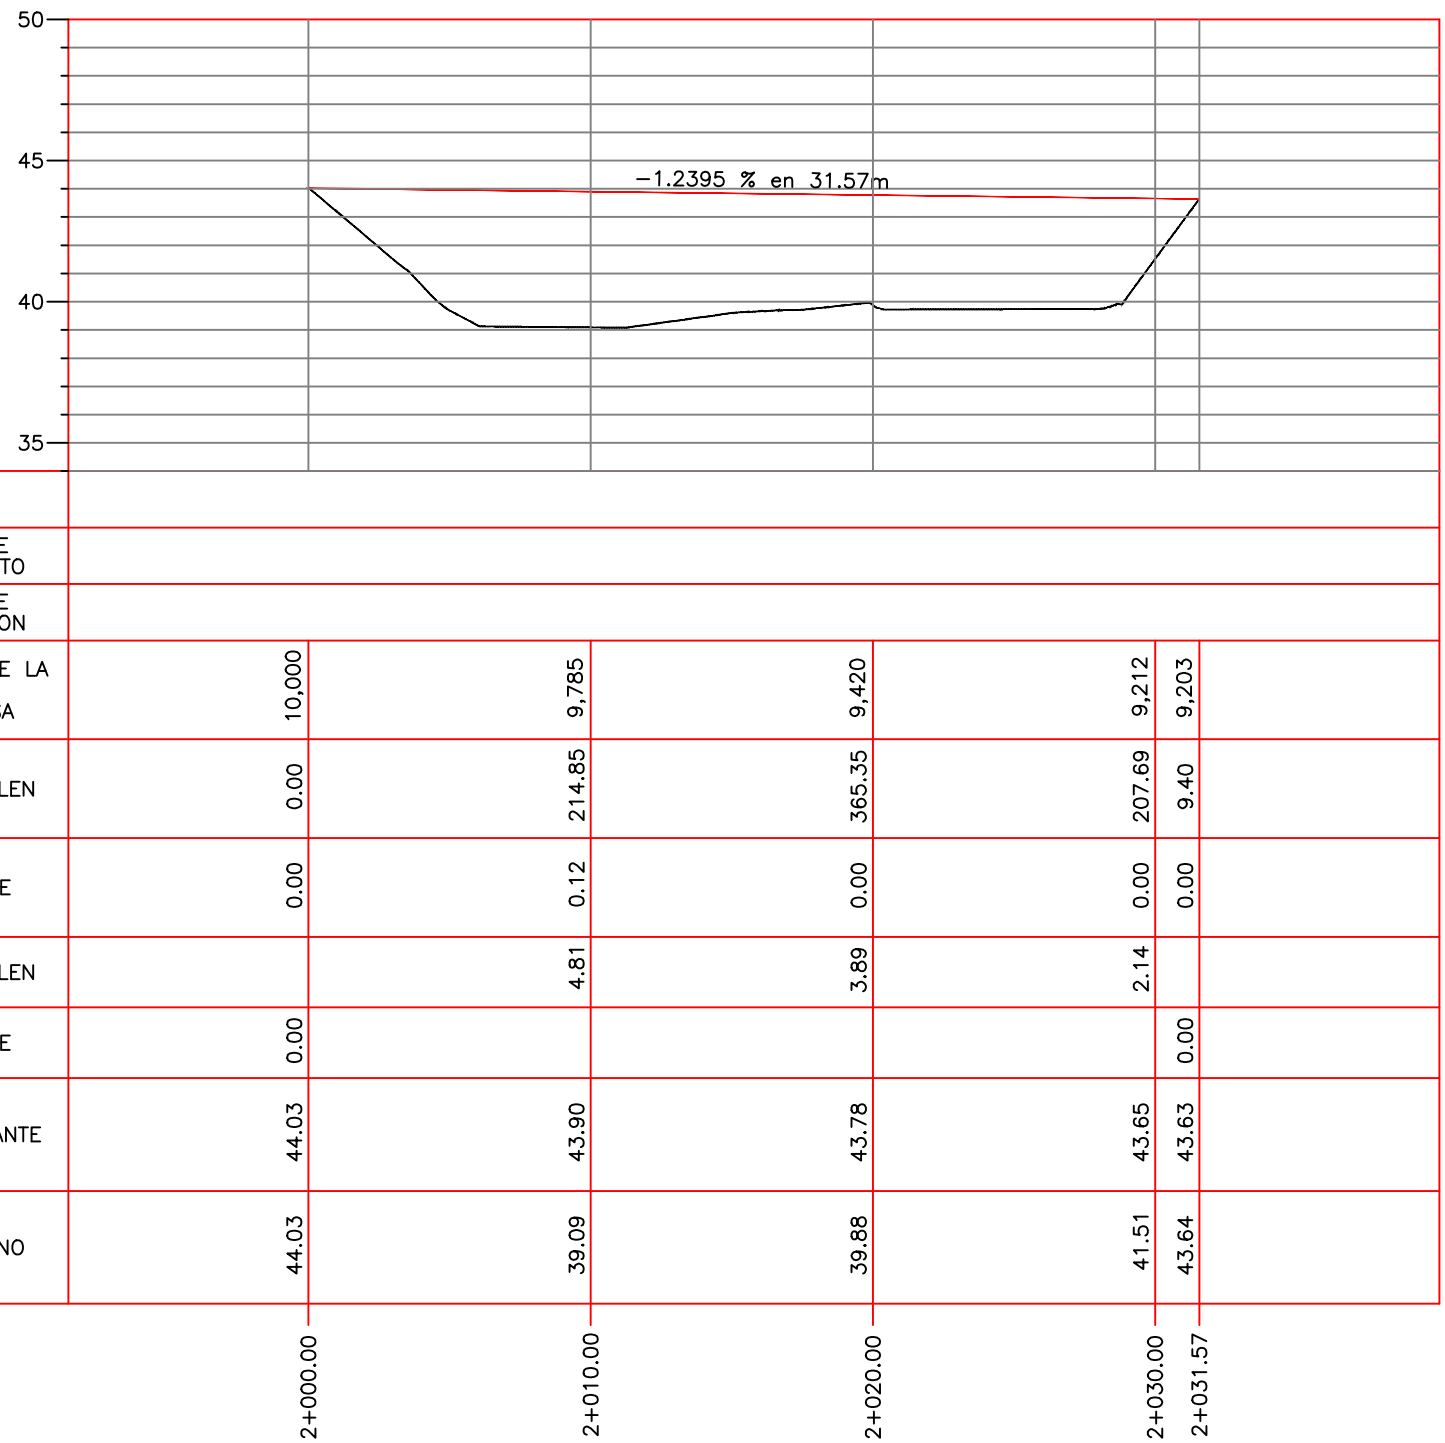

ATAGUIA 2+000

ESCALA HORIZONTAL 1 : 250
ESCALA VERTICAL 1 : 250
TOTAL VOLUMEN CORTE = 0.12m³
TOTAL VOLUMEN TERRAPLEN = -797.30m³



R. AYUNTAMIENTO DE REYNOSA, TAM.
SECRETARÍA DE OBRAS PÚBLICAS, DESARROLLO URBANO Y MEDIO AMBIENTE

SECRETARIO DE OBRAS PÚBLICAS,
DESARROLLO URBANO Y MEDIO AMBIENTE

ARQ. EDUARDO LÓPEZ ARIAS
DIRECTOR DE OBRAS PÚBLICAS,

ARQ. EDGAR ABRAHAM JIMÉNEZ VEGA
DIRECCIÓN DE PROYECTOS

ING. JUAN GABRIEL MARTÍNEZ LÓPEZ

Va. Bo.	
C.P. ALEJANDRINA CANO MARTÍNEZ	
REVISÓ	PROYECTO
ING. JESÚS GUILLERMO ACEBO SALMAN	ING. CARLOS ALBERTO CANO MARTÍNEZ
CONTRATO: SOP-REY-RAMO 28 RFE-016-2023-LP	FECHA: MAYO / 2023

OBRA: CONSTRUCCIÓN Y REHABILITACIÓN DE LÍNEA DE CONDUCCIÓN DE AGUA POTABLE (36" DE DIÁMETRO EN ACERO AL CARBÓN)		PLANO: 003-PER-01
PLANO: PERFILES	ESC: INDICADA	UBICACIÓN: EN CRUCERO DE CANAL RODHE CON CARRETERA REYNOSA-SAN FERNANDO EN LAS COLONIAS EL MAESTRO Y ARCORIS DEL MUNICIPIO DE REYNOSA TAMAULIPAS