



UBICACIÓN



SIMBOLOGÍA

	REHABILITACIÓN DE PAVIMENTOS
	REHABILITACIÓN DE PAVIMENTOS RETORNOS Y BOCALLES
	PAVIMENTO ASFALTICO EXISTENTE
	PAVIMENTO EXISTENTE CONCRETO
	PARAMENTO
	CORDON EXISTENTE
	POZO DE VISITA

NOTAS GENERALES

- ACOTACIONES EN METROS, EXCEPTO LA INDICADA.
- SISTEMA DE COORDENADAS GEOGRAFICAS Y UTM WGS-84
- LEVANTAMIENTO TOPOGRAFICO REALIZADO CON G.P.S. L1 L2
- EL REGO DE LIGA SERA APLICADO SOBRE LA BASE HIDRAULICA, PREVIO AL TENDIDO DE LA CARPETA ASFALTICA, DEBE DE HACERSE CON EMULSION ASFALTICA A RAZON DE 0.50 L/SM² Y NO DEBERA DE ESTAR EXPUESTO POR MAS DE 10 HRS NI MENOS DE 30 MIN.
- EL MATERIAL PETREO QUE SE EMPLEE PARA LA CARPETA ASFALTICA TENDRA UN TAMAÑO MÁXIMO DE 19.5 MM (3/4"). EL CEMENTO ASFALTICO SERA DEL N° 6 Y DEBERA CUMPLIR CON LOS REQUISITOS DE CALIDAD RESPECTIVOS.
- LA CARPETA ASFALTICA DEBERA TENER UN ESPESOR DE 3 CM. INDICADO POR EL PROYECTO Y DEBERA COMPACTARSE A UN GRADO DE 100 % MÍNIMO DEL PESO VOLUMETRICO OBTENIDO EN LA PRUEBA MARSHALL. SE ACEPTA QUE NO MAS DEL 20 % DE PRUEBAS DE COMPACTACIÓN, EN UNA AREA DETERMINADA TENGA VALORES INFERIORES AL GRADO DE COMPACTACIÓN ESPECIFICADO CON UNA TOLERANCIA DE -2% SIEMPRE Y CUANDO EL PROMEDIO DE PRUEBAS SEA MAYOR O IGUAL AL ESPECIFICADO.
- LA COMPACTACIÓN DE LA CARPETA DEBERA TERMINARSE A UNA TEMPERATURA NO MENOR DE 70° Y ESTA NO DEBERA TENDERSE CUANDO LA BASE HIDRAULICA SE ENCUENTRE HUMEDA, ENCHARCADA O CUANDO ESTE LLOVENDO.



GOBIERNO MUNICIPAL DE
REYNOSA
ADMINISTRACIÓN 2021 - 2024

R. AYUNTAMIENTO DE REYNOSA,
TAM. SECRETARÍA DE OBRAS PÚBLICAS

SECRETARIO DE OBRAS PÚBLICAS

ARQ. EDUARDO LÓPEZ ARIAS
DIRECTOR DE CONSTRUCCIÓN


ARQ. EDGAR ABRAHAM JIMÉNEZ VEGA
DIRECTOR DE PROYECTOS

ING. JUAN GABRIEL MARTÍNEZ LÓPEZ

OBRA: REHABILITACIÓN DE PAVIMENTOS EN CALLE SAN LUIS POTOSI		PLANO: 001-GEO-01 1 DE 4	FECHA: ENE / 2024
PLANO: GEOMETRICO	ESC: 1:800	UBICACION: ENTRE TIBURCIO GARZA ZAMORA Y BLVD MORELOS EN LA COLONIA RODRIGUEZ DEL MUNICIPIO DE REYNOSA, TAMAULIPAS.	
PROYECTO		REVISO	
ING. FERNANDO M.		ARQ. ALEJANDRO G.	

PLANTA GEOMÉTRICA

sec. 0+000.00 a est. 0+350.00 ESC.: 1:500

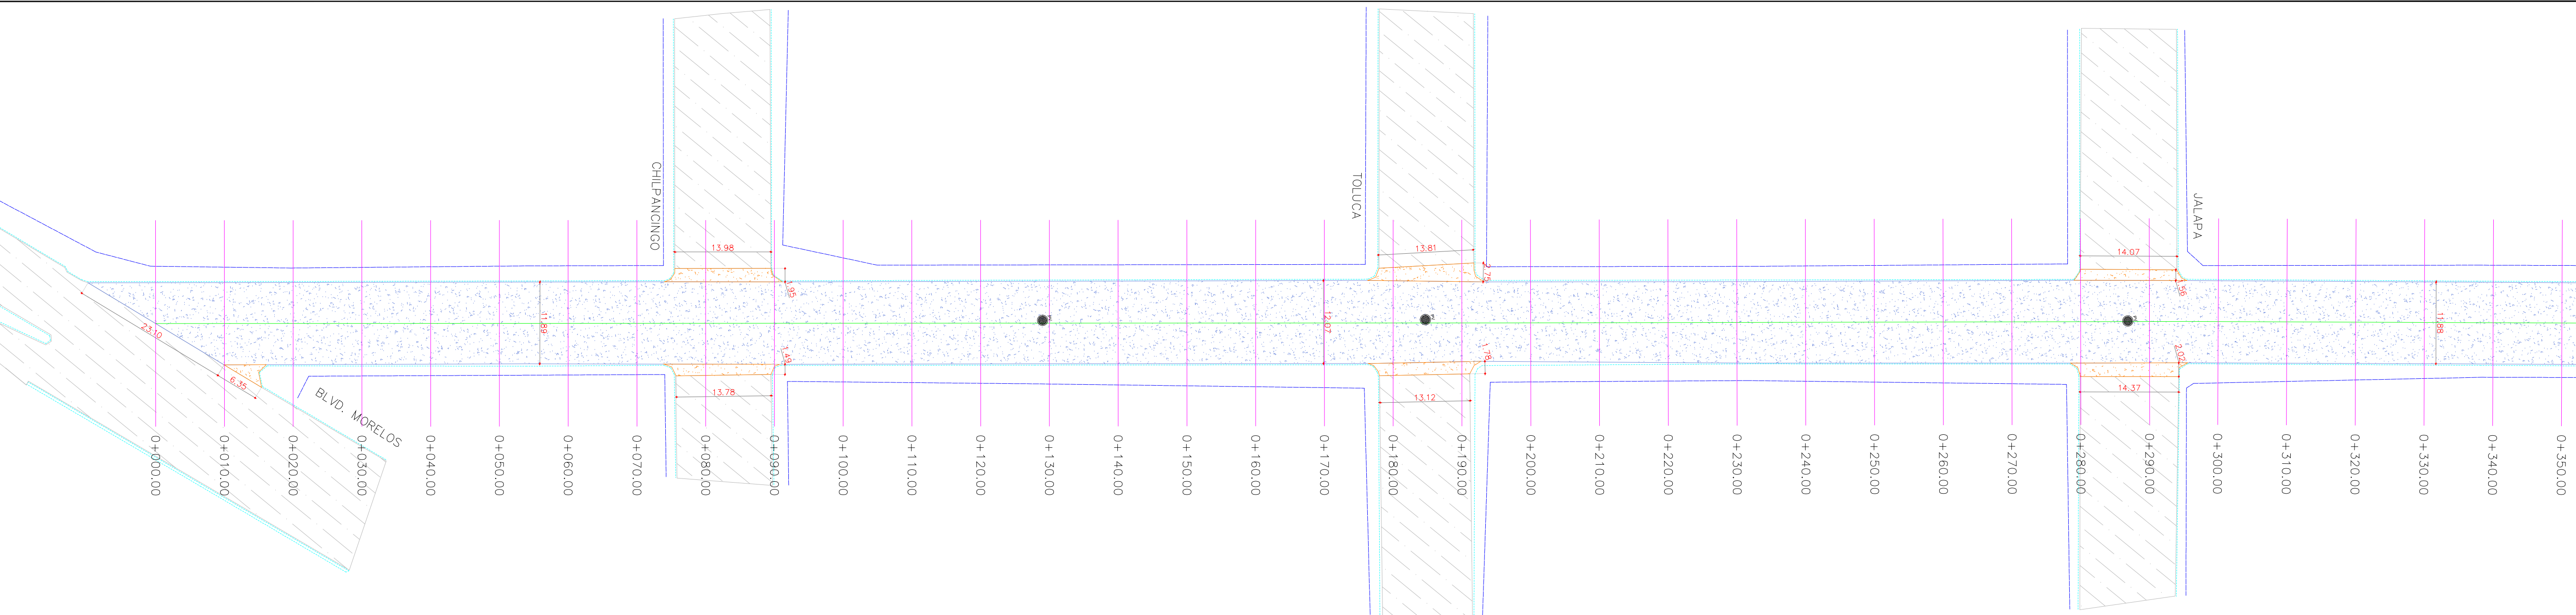

PLANTA GEOMÉTRICA

sec. 0+350.00 a est. 0+720.00 ESC.: 1:500

