


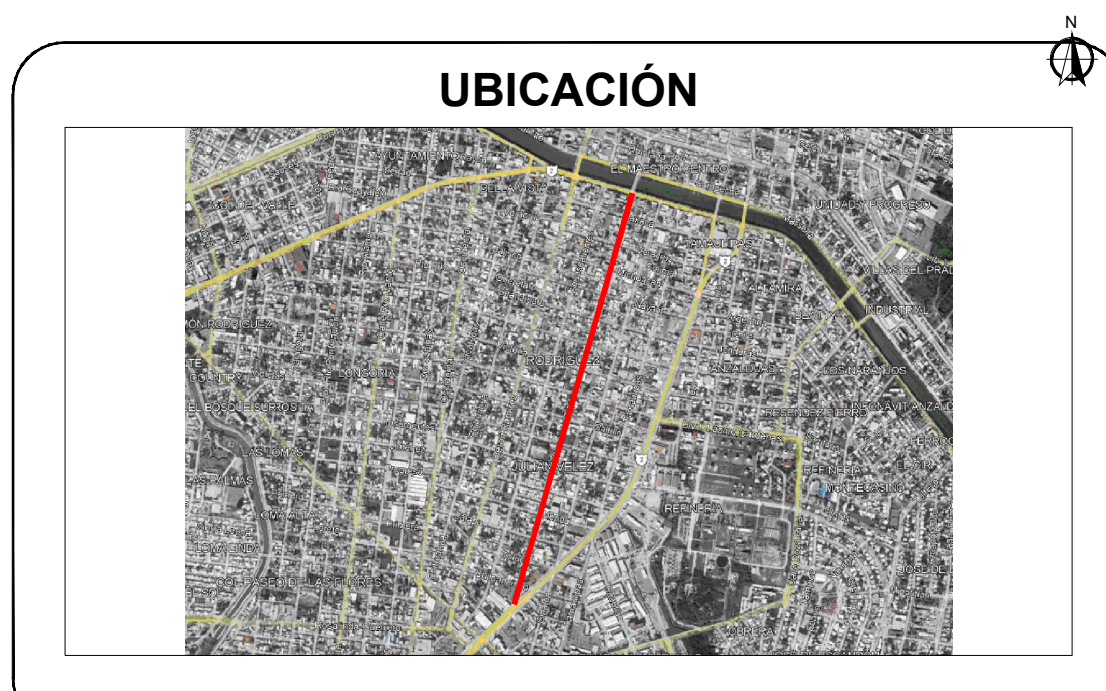

SIMBOLOGÍA	
	REHABILITACIÓN DE PAVIMENTOS
	REHABILITACIÓN DE PAVIMENTOS RETORNOS Y BOCACALLE
	PAVIMENTO ASFALTICO EXISTENTE
	PAVIMENTO EXISTENTE CONCRETO
	PARAMENTO
	CORDÓN EXISTENTE
	POZO DE VISITA

- NOTAS GENERALES**
- ACOTACIONES EN METROS, EXCEPTO LA INDICADA.
 - SISTEMA DE COORDENADAS GEOGRÁFICAS Y UTM WGS-84
 - LEVANTAMIENTO TOPOGRÁFICO REALIZADO CON G.P.S. L1 L2
 - EL RIEGO DE LIGA SERÁ APLICADO SOBRE LA BASE HIDRÁULICA, PREVIO AL TENDIDO DE LA CARPETA ASFÁLTICA. DEBE DE HACERSE CON EMULSIÓN ASFÁLTICA A RAZÓN DE 0.80 LTS/M2 Y NO DEBERÁ DE ESTAR EXPUERTO POR MAS DE 10 HRS NI MENOS DE 30 MIN.
 - EL MATERIAL PÉTREO QUE SE EMPLEE PARA LA CARPETA ASFÁLTICA TENDRÁ UN TAMAÑO MÁXIMO DE 19.5 MM (3/4"), EL CEMENTO ASFALTICO SERÁ DEL N° 6 Y DEBERÁ CUMPLIR CON LOS REQUISITOS DE CALIDAD RESPECTIVOS.
 - LA CARPETA ASFÁLTICA DEBERÁ TENER UN ESPESOR DE 5 CM. INDICADO POR EL PROYECTO Y DEBERÁ COMPACTARSE A UN GRADO DE 100 % MÍNIMO DEL PESO VOLUMÉTRICO OBTENIDO EN LA PRUEBA MARSHALL. SE ACEPTA QUE NO MAS DEL 20 % DE PRUEBAS DE COMPACTACIÓN, EN UNA ÁREA DETERMINADA TENGA VALORES INFERIORES AL GRADO DE COMPACTACIÓN ESPECIFICADO CON UNA TOLERANCIA DE -2%, SIEMPRE Y CUANDO EL PROMEDIO DE PRUEBAS SEA MAYOR O IGUAL AL ESPECIFICADO.
 - LA COMPACTACIÓN DE LA CARPETA DEBERÁ TERMINARSE A UNA TEMPERATURA NO MENOR DE 70° Y ESTÁ NO DEBERÁ TENDERSE CUANDO LA BASE HIDRÁULICA SE ENCUENTRE HÚMEDA, ENCHARCADA O CUANDO ESTE LLOVIENDO.




R. AYUNTAMIENTO DE REYNOSA, TAM.
SECRETARÍA DE OBRAS PÚBLICAS
SECRETARIO DE OBRAS PÚBLICAS

ARQ. EDUARDO LÓPEZ ARIAS
DIRECTOR DE CONSTRUCCIÓN


ARQ. EDGAR ABRAHAM JIMÉNEZ VEGA
DIRECTOR DE PROYECTOS

ING. JUAN GABRIEL MARTÍNEZ LÓPEZ


OBRA: REHABILITACIÓN DE PAVIMENTOS EN CALLE SAN LUIS POTOSÍ		PLANO: 002-GE0-02 2 DE 4	FECHA: ENE / 2024
PLANO: GEOMETRICO	ESC: 1:800	UBICACIÓN: ENTRE TIBURCIO GARZA ZAMORA Y BLVD MORELOS EN LA COLONIA RODRIGUEZ DEL MUNICIPIO DE REYNOSA, TAMAULIPAS.	
PROYECTÓ		REVISÓ	
ING. FERNANDO M.		ARQ. ALEJANDRO G.	

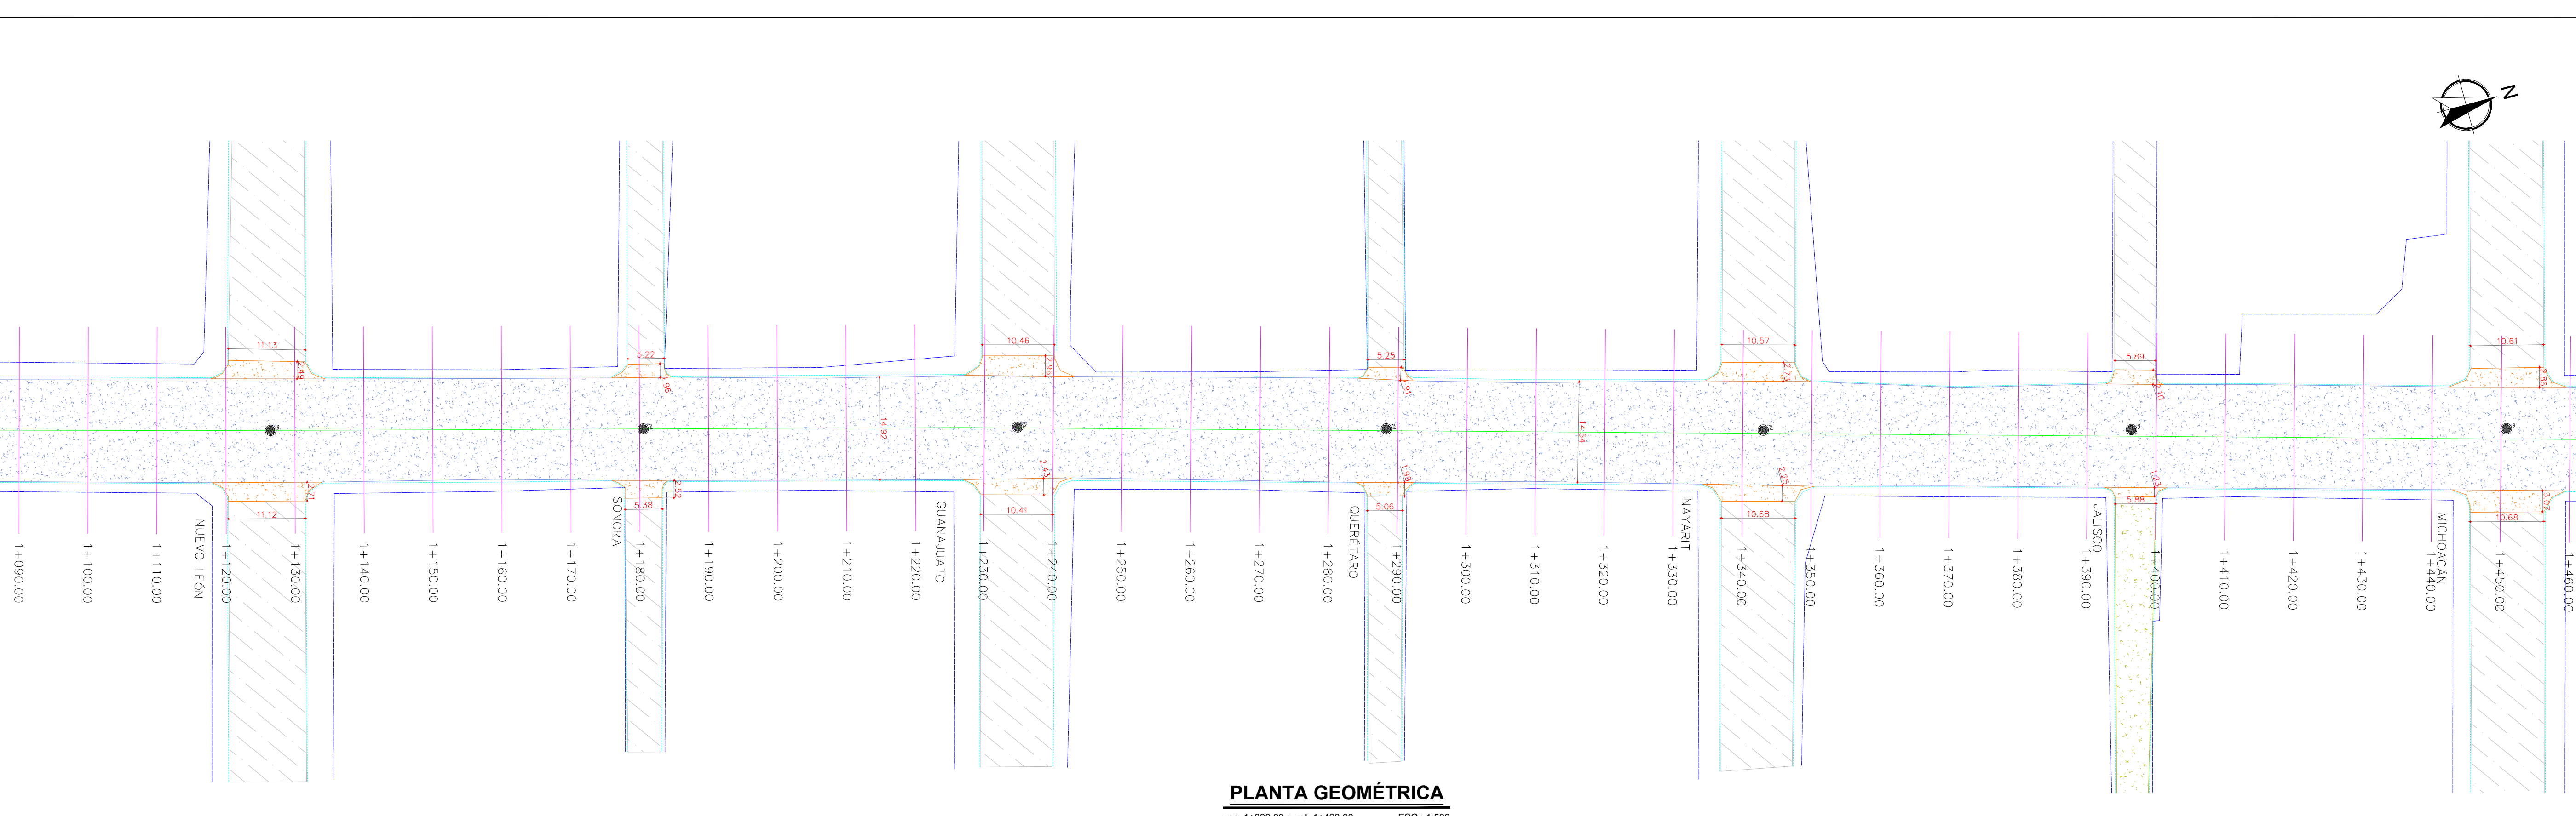

PLANTA GEOMÉTRICA
sec. 1+090.00 a est. 1+460.00 ESC.: 1:500

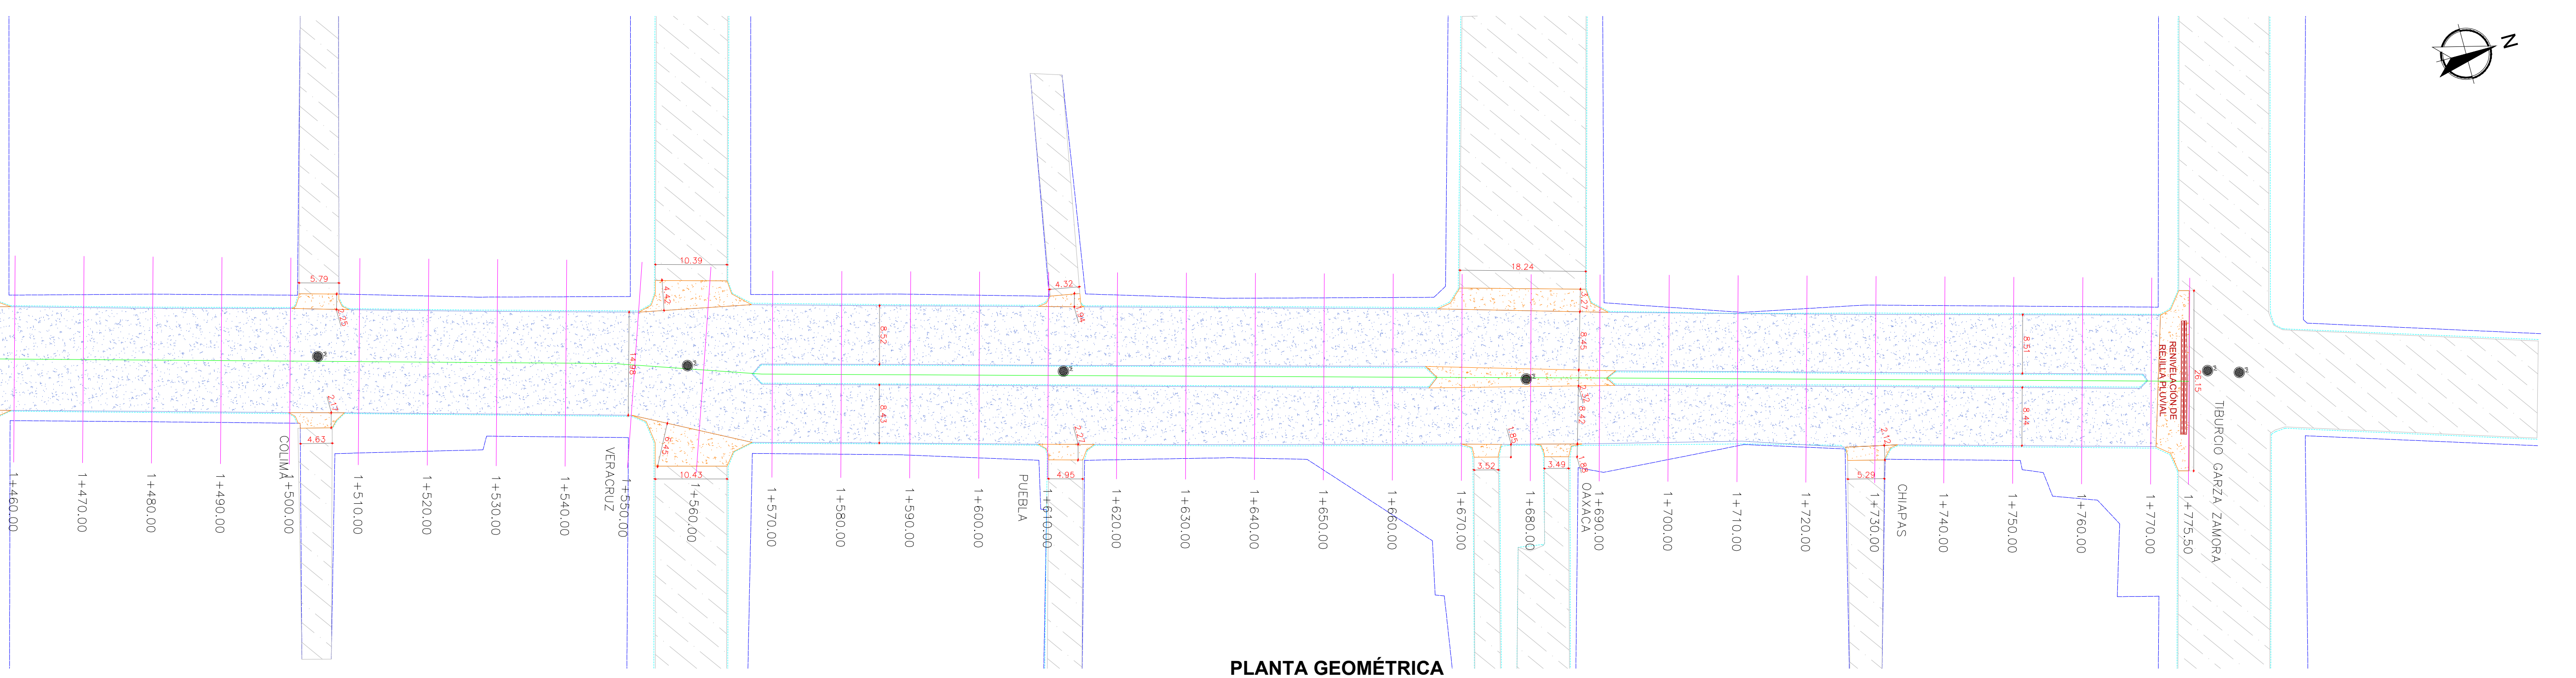

PLANTA GEOMÉTRICA
sec. 1+460.00 a est. 1+775.50 ESC.: 1:500

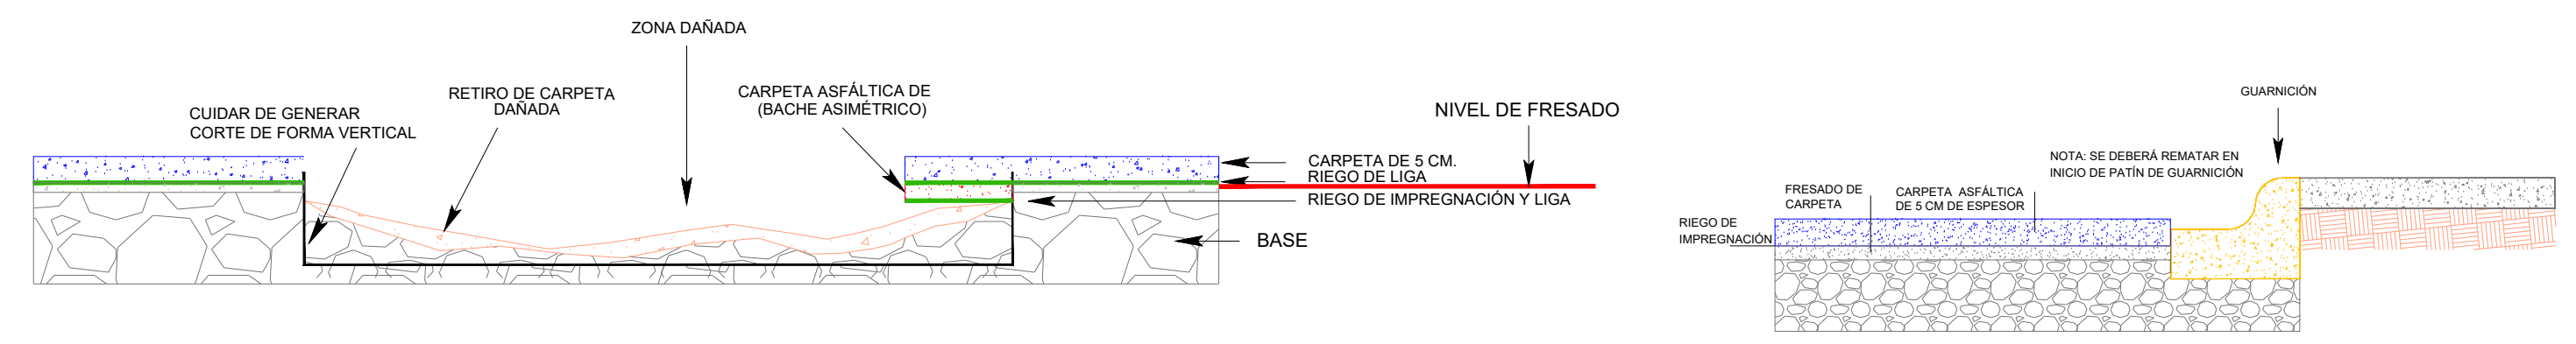

DETALLE DE BACHEO
SIN ESC.