
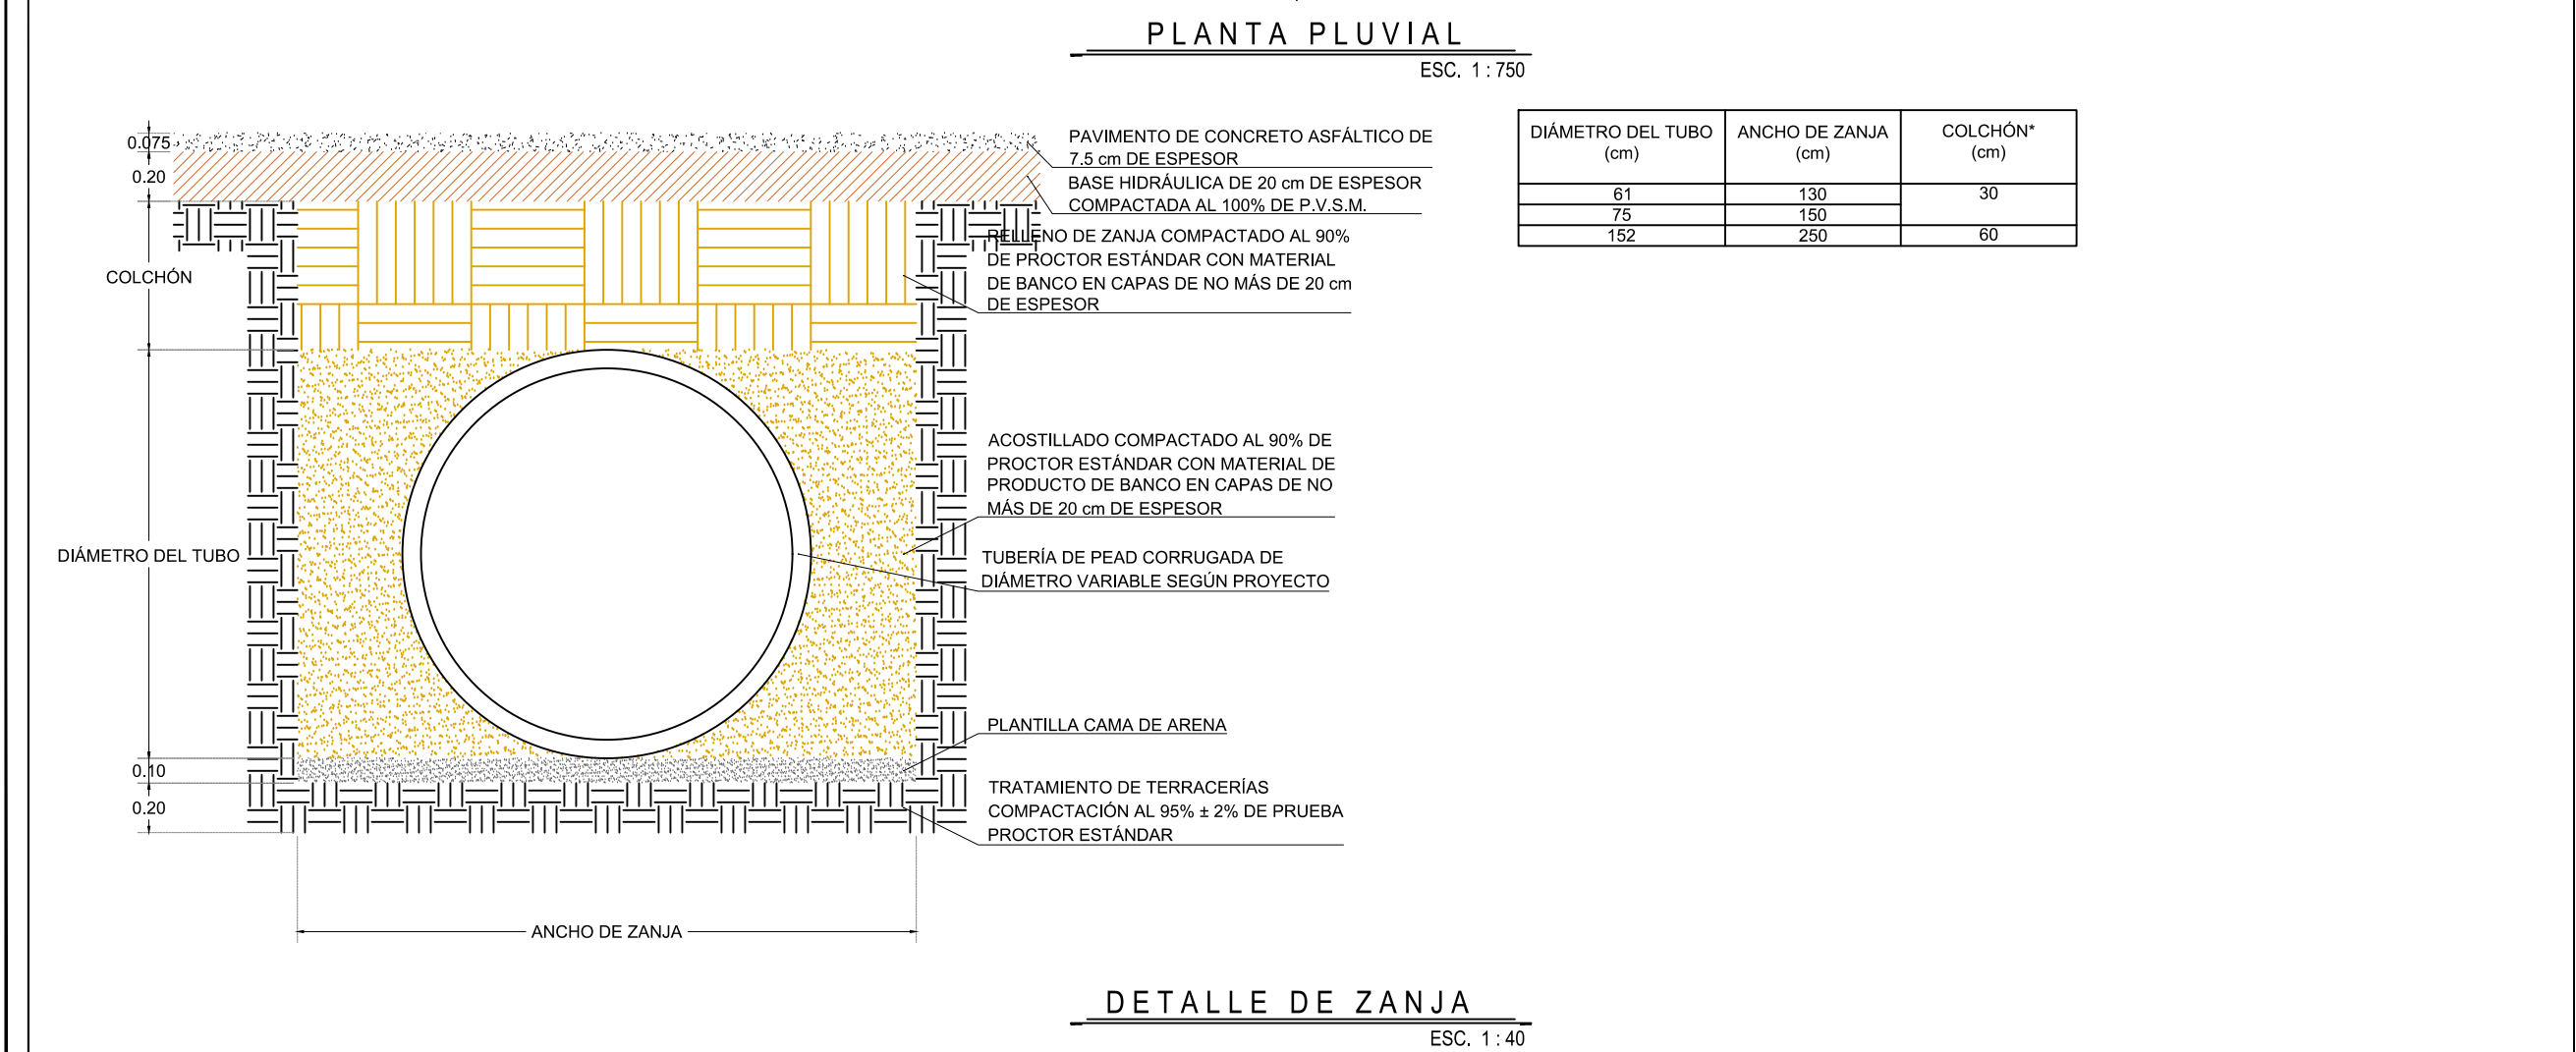


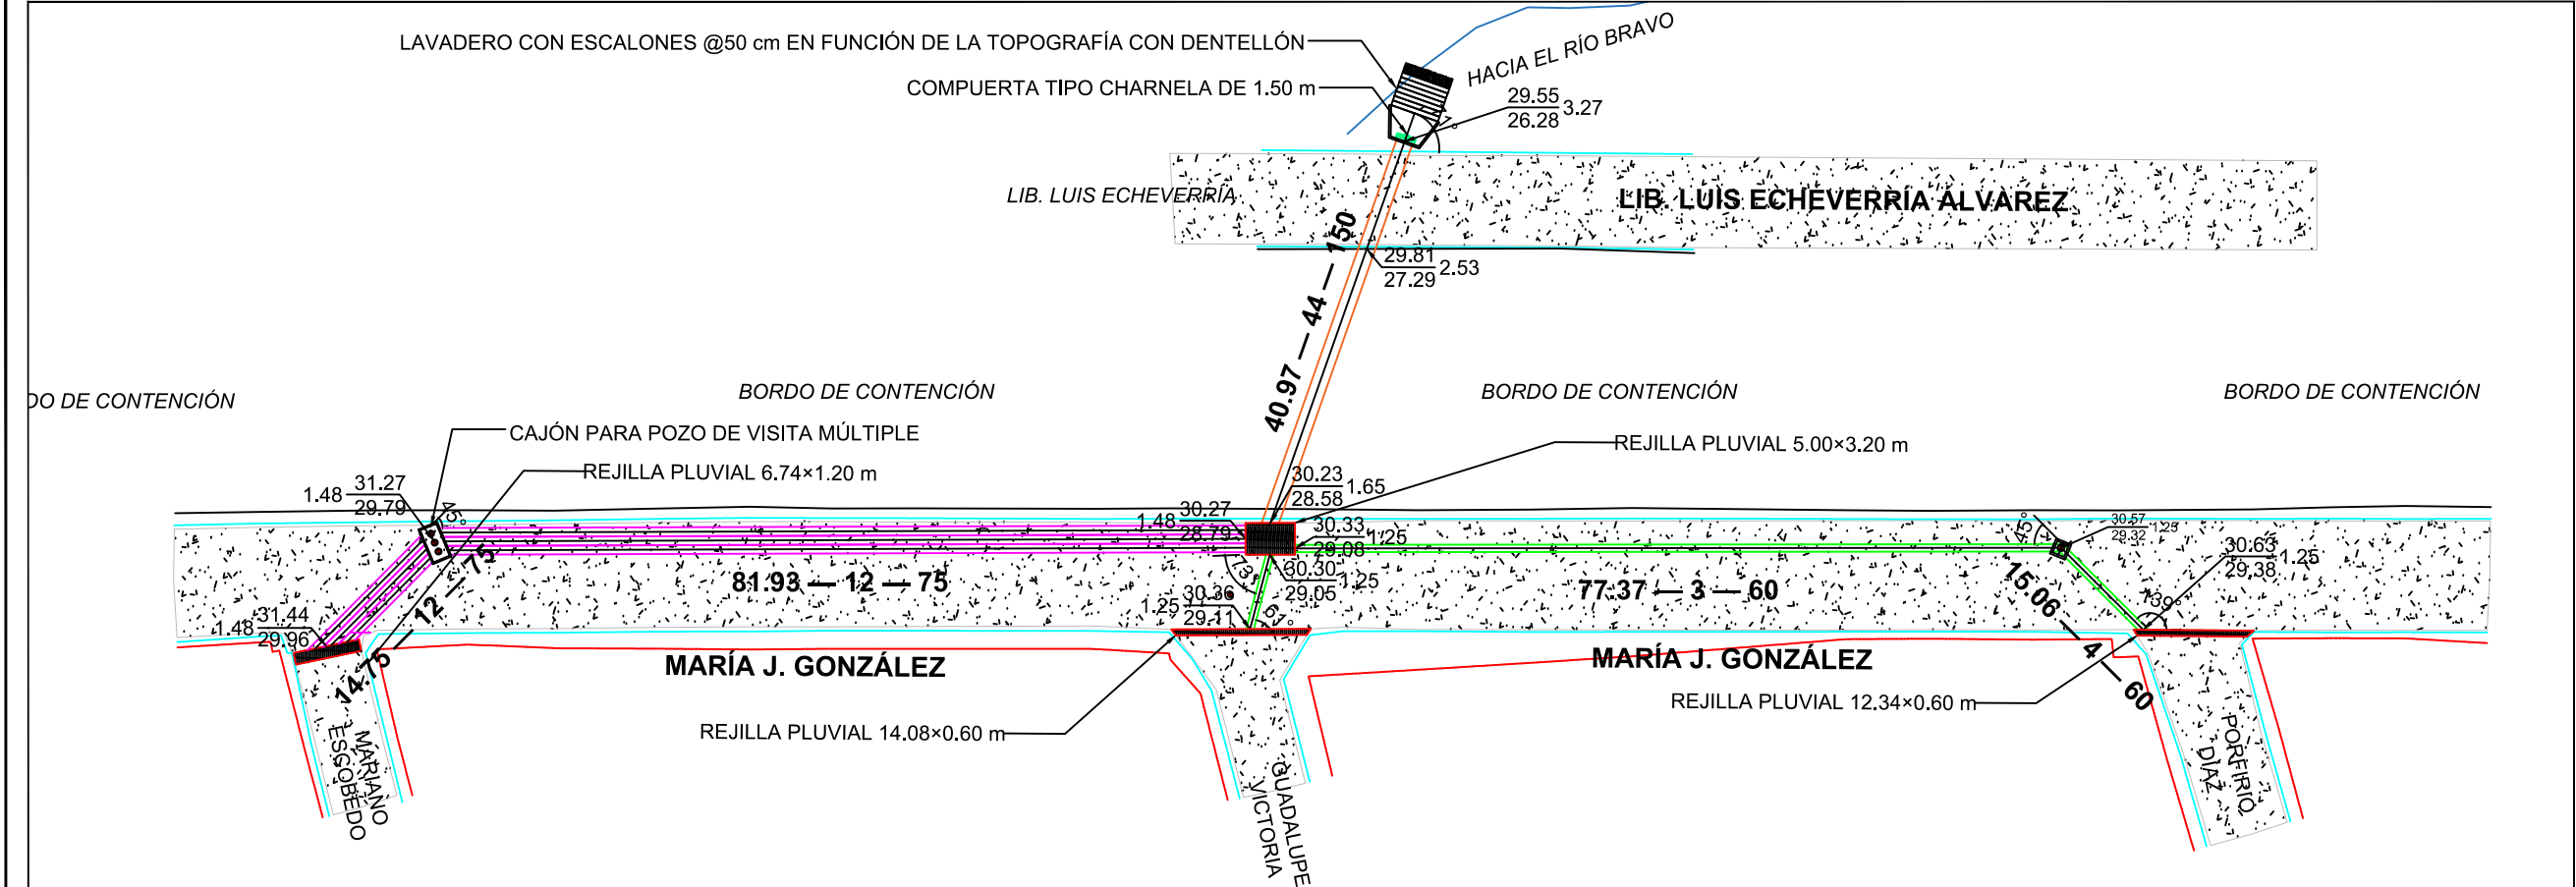

UBICACIÓN

NOTAS GENERALES

- SISTEMA DE COORDENADAS UTM WGS-84 (ZONA 14 NORTE)
- LEVANTAMIENTO TOPOGRÁFICO REALIZADO CON ESTACIÓN TOTAL TOPOGRÁFICA Y GEORREFERENCIADO CON GNSS.
- ACOTACIONES EN METROS, EXCEPTO LA INDICADA.
- VER DETALLES EN PLANOS 2, 3 Y 4.

SIMBOLOGÍA

- TUBERÍA DE PEAD CORRUGADO DE 24"
- TUBERÍA DE PEAD CORRUGADO DE 30"
- TUBERÍA DE PEAD CORRUGADO DE 60"
- REJILLA CON CAJA DESARENADORA

GOBIERNO MUNICIPAL DE REYNOSA
ADMINISTRACIÓN 2021-2024

R. AYUNTAMIENTO DE REYNOSA, TAM.
SECRETARÍA DE OBRAS PÚBLICAS




SECRETARIO DE OBRAS PÚBLICAS

MPRU ING. ROGELIO AVENDAÑO GARCÍA
DIRECTOR DE CONSTRUCCIÓN

ARQ. EDGAR ABRAHAM JIMÉNEZ VEGA
DIRECTOR DE PROYECTOS

ING. JUAN GABRIEL MARTÍNEZ LÓPEZ

OBRA: REHABILITACIÓN DE PAVIMENTOS EN CALLE MARÍA J. GONZÁLEZ	PLANO: 001-PLU-01 1 DE 4	FECHA: ABR / 2024
PLANO: PLUVIAL Y DETALLES	ESC: 1:750	UBICACIÓN: ENTRE CALLE TIBURCIO GARZA ZAMORA Y MARIANO ESCOBEDO EN LA COLONIA CHAPULTEPEC
PROYECTO		REVISÓ
ING. PABLO O.		ARQ. K. GARCÍA C.

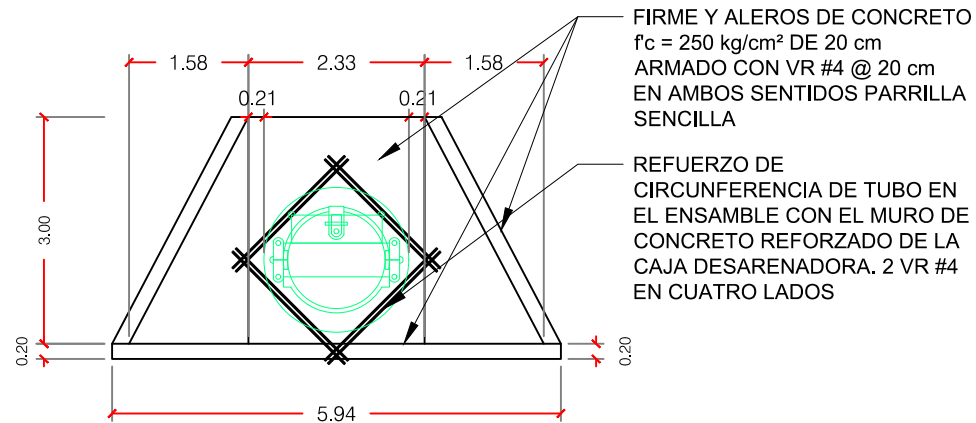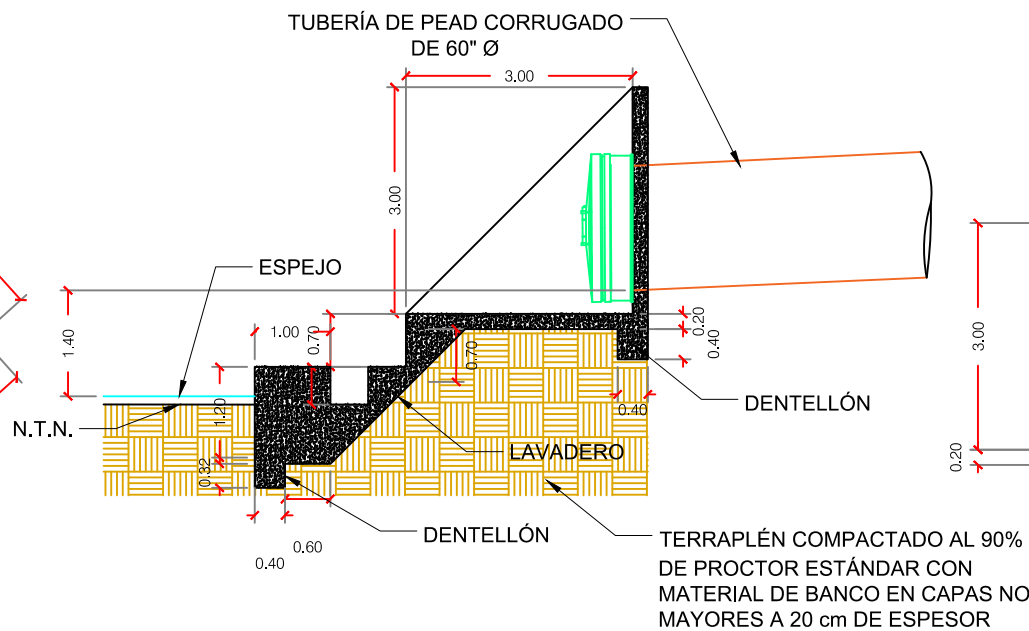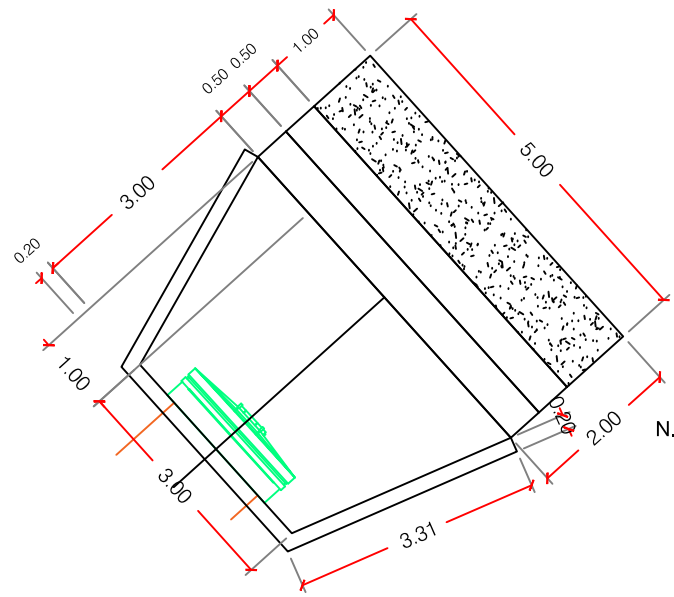

OBRA DE SALIDA

ESC. 1 : 100



REFUERZO DE CIRCUNFERENCIA DE TUBO EN EL ENSAMBLE CON EL MURO DE CONCRETO REFORZADO DE LA CAJA DESARENADORA. 2 VR #4 EN CUATRO LADOS

SEGÚN INDICADO EN EL PLANO EN PLANTA

MURO Y FIRME DE CONCRETO $f_c = 250$ kg/cm² CON ESPESOR DE 20 cm REFORZADO CON VR #4 @20 cm EN AMBOS SENTIDOS PARRILLA SENCILLA

PLANTILLA DE CONCRETO $f_c = 100$ kg/cm² CON ESPESOR DE 10 cm

TRATAMIENTO DE TERRACERÍAS, COMPACTACIÓN AL 95% $\pm$ 2% DE PRUEBA PROCTOR ESTÁNDAR

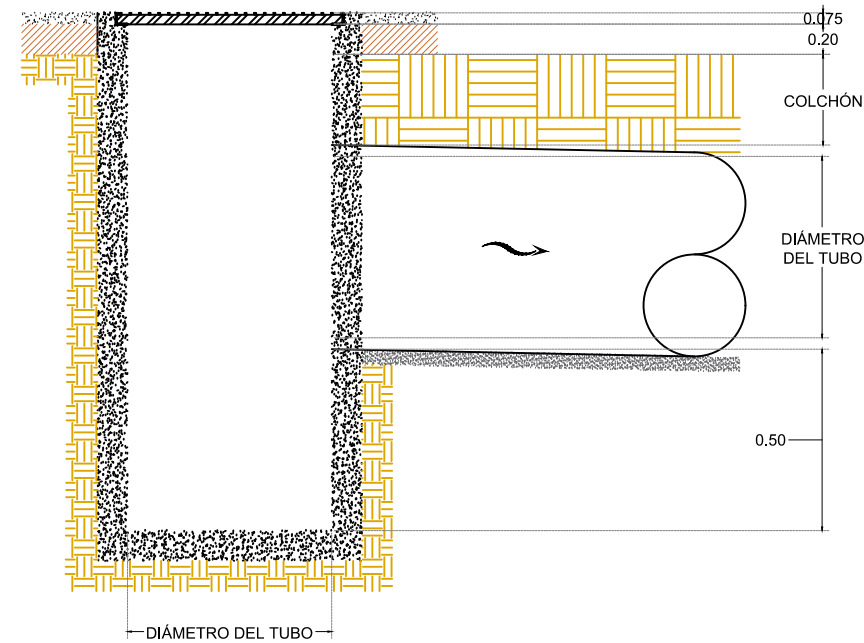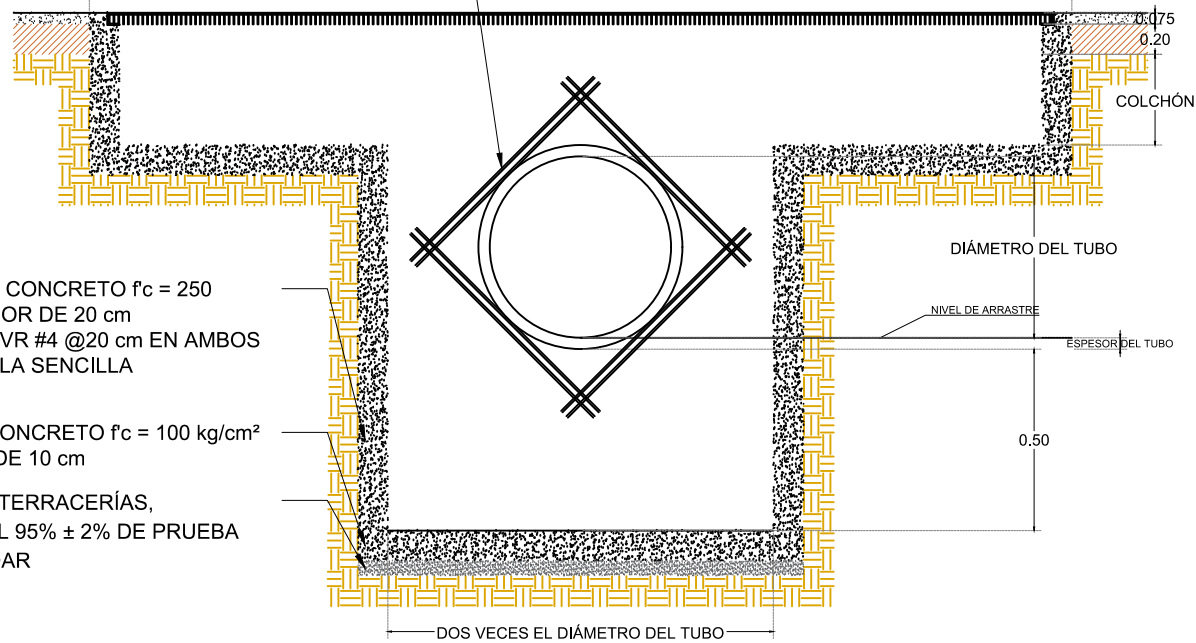

CAJA DESARENADORA

ESC. 1 : 40

UBICACIÓN



NOTAS GENERALES

- SISTEMA DE COORDENADAS UTM WGS-84 (ZONA 14 NORTE)
- LEVANTAMIENTO TOPOGRÁFICO REALIZADO CON ESTACIÓN TOTAL TOPOGRÁFICA Y GEORREFERENCIADO CON GNSS.
- ACOTACIONES EN METROS, EXCEPTO LA INDICADA.
- VER DETALLES EN PLANOS 2, 3 Y 4.



GOBIERNO MUNICIPAL DE
REYNOSA
ADMINISTRACIÓN 2021-2024

R. AYUNTAMIENTO DE REYNOSA,
TAM. SECRETARÍA DE OBRAS PÚBLICAS

SECRETARIO DE OBRAS PÚBLICAS

MPRU ING. ROGELIO AVENDAÑO GARCÍA


DIRECTOR DE CONSTRUCCIÓN

ARQ. EDGAR ABRAHAM JIMÉNEZ VEGA

DIRECTOR DE PROYECTOS

ING. JUAN GABRIEL MARTÍNEZ LÓPEZ


OBRA: REHABILITACIÓN DE PAVIMENTOS EN CALLE MARÍA J. GONZÁLEZ		PLANO: 002-DET-01 2 DE 4	FECHA: ABR / 2024
PLANO: DETALLES	ESC. INDICADA	UBICACIÓN: ENTRE CALLE TIBURCIO GARZA ZAMORA Y MARIANO ESCOBEDO EN LA COLONIA CHAPULTEPEC	
PROYECTO		REVISÓ	
ING. PABLO O.		ARQ. K. GARCÍA C.	

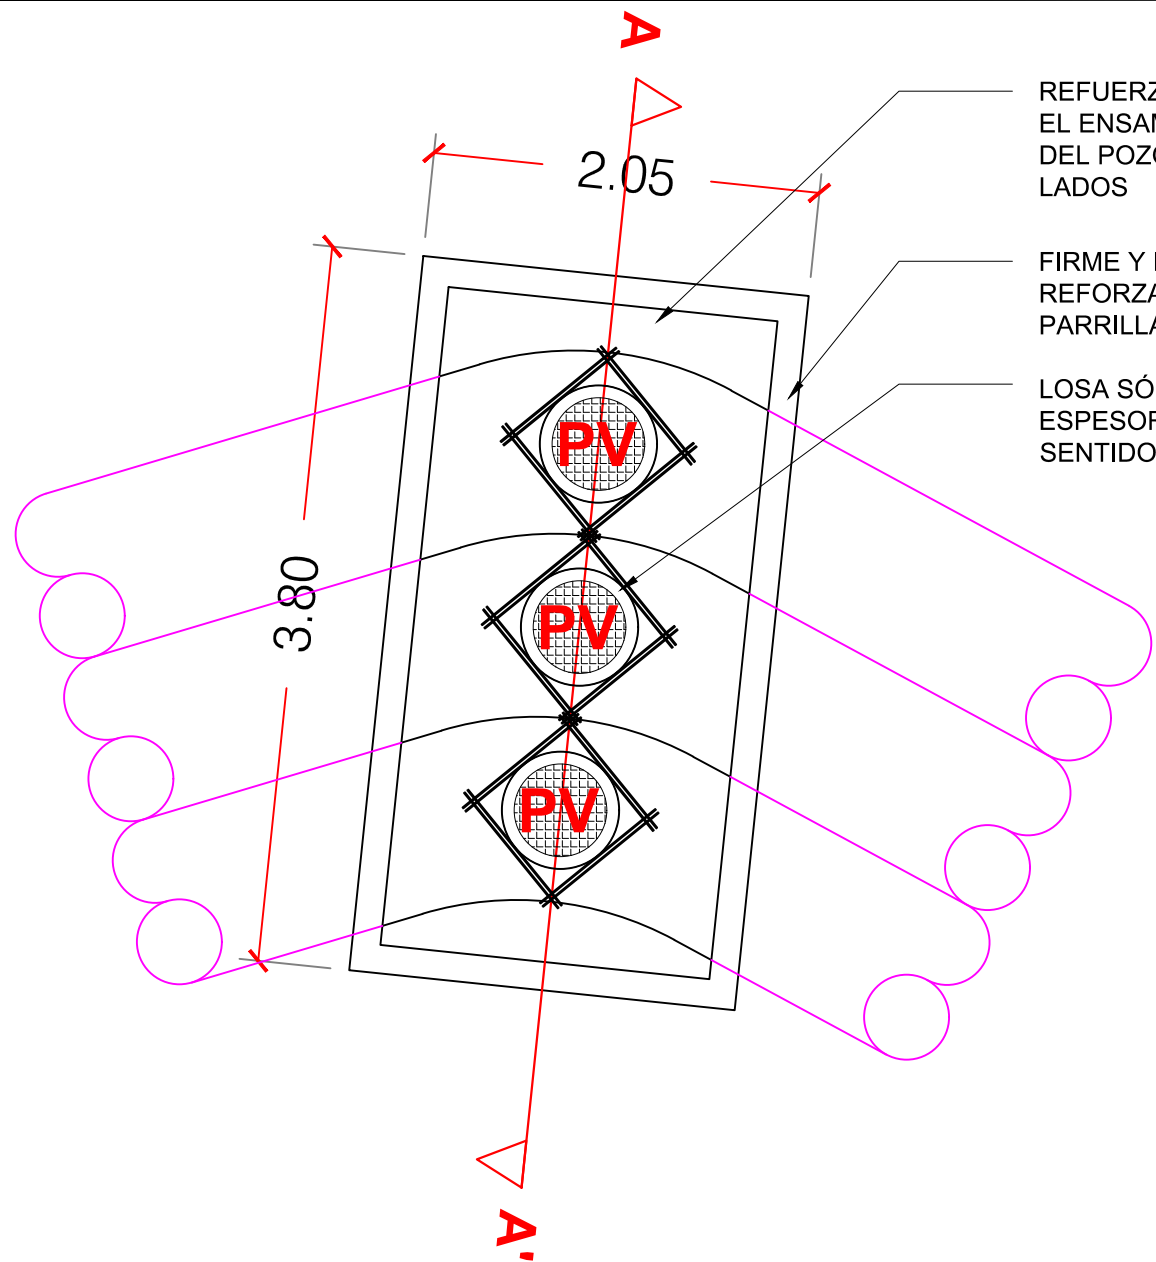

REFUERZO DE CIRCUNFERENCIA DEL POZO DE VISITA EN EL ENSAMBLE CON LA LOSA DE CONCRETO REFORZADO DEL POZO DE VISITA ESPECIAL 2 VR #4 EN CUATRO LADOS


FIRME Y MUROS DE CONCRETO $f_c = 250 \text{ kg/cm}^2$ DE 20 cm REFORZADO CON VR #4 @ 20 cm EN AMBOS SENTIDOS PARRILLA SENCILLA

LOSA SÓLIDA DE CONCRETO $f_c = 250 \text{ kg/cm}^2$ DE 20 cm DE ESPESOR REFORZADO CON VR #4 @ 20 cm EN AMBOS SENTIDOS PARRILLA SENCILLA CON COLUMPIOS

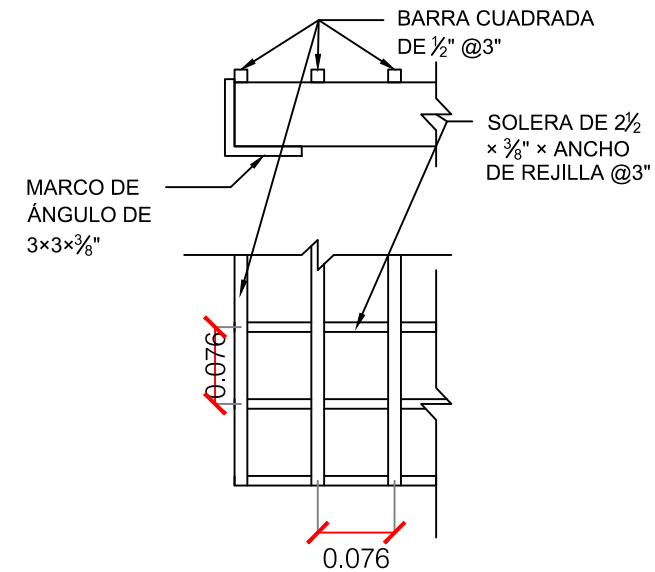

DETALLE DE REJILLA

ESC. 1:8

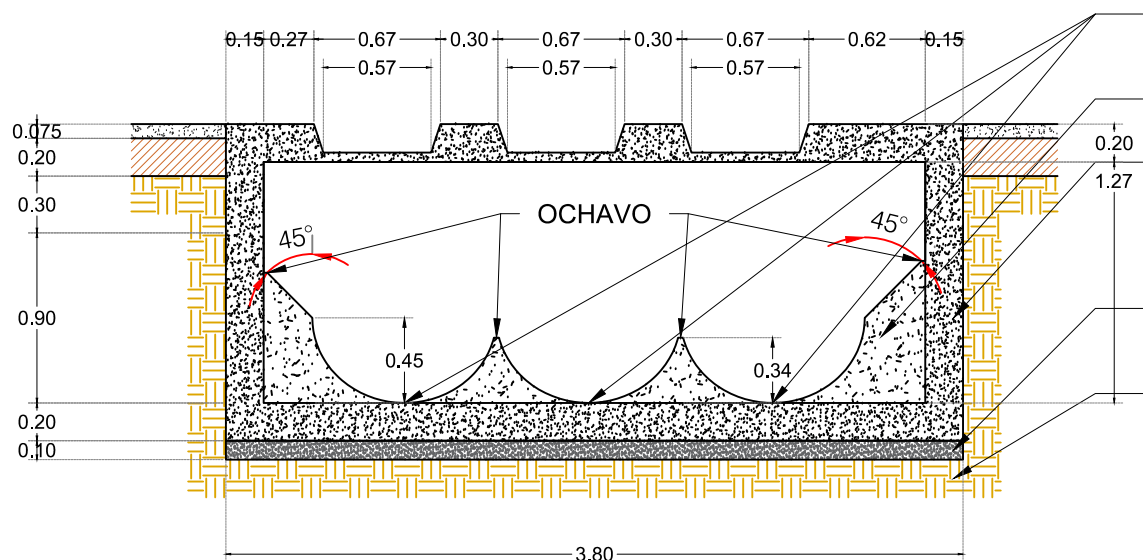

MEDIA CAÑA DE TUBERÍA DE 30" DE DIÁMETRO

CONCRETO $f_c = 150 \text{ kg/cm}^2$

MURO Y FIRME DE CONCRETO $f_c = 250 \text{ kg/cm}^2$ CON ESPESOR DE 20 cm REFORZADO CON VR #4 @ 20 cm EN AMBOS SENTIDOS PARRILLA SENCILLA

PLANTILLA DE CONCRETO $f_c = 100 \text{ kg/cm}^2$ CON ESPESOR DE 10 cm


TRATAMIENTO DE TERRACERÍAS, COMPACTACIÓN AL 95% ± 2% DE PRUEBA PROCTOR ESTÁNDAR

CORTE A-A'

(3) P O Z O DE VISITA ESPECIAL

ESC. 1:40

UBICACIÓN

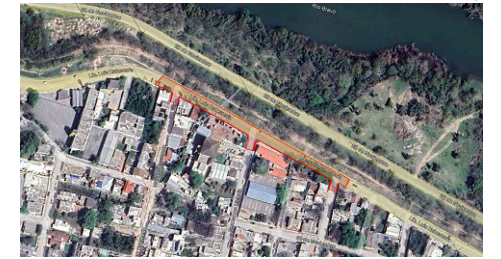

NOTAS GENERALES

- SISTEMA DE COORDENADAS UTM WGS-84 (ZONA 14 NORTE)
- LEVANTAMIENTO TOPOGRÁFICO REALIZADO CON ESTACIÓN TOTAL TOPOGRÁFICA Y GEORREFERENCIADO CON GNSS.
- ACOTACIONES EN METROS, EXCEPTO LA INDICADA.
- VER DETALLES EN PLANOS 2, 3 Y 4.



GOBIERNO MUNICIPAL DE
REYNOSA
ADMINISTRACIÓN 2021-2024

R. AYUNTAMIENTO DE REYNOSA,
TAM. SECRETARÍA DE OBRAS PÚBLICAS

SECRETARIO DE OBRAS PÚBLICAS

MPRU ING. ROGELIO AVENDAÑO GARCÍA



DIRECTOR DE CONSTRUCCIÓN

ARQ. EDGAR ABRAHAM JIMÉNEZ VEGA

DIRECTOR DE PROYECTOS

ING. JUAN GABRIEL MARTÍNEZ LÓPEZ

OBRA: REHABILITACIÓN DE PAVIMENTOS EN CALLE MARÍA J. GONZÁLEZ		PLANO: 003-DET-02 3 DE 4	FECHA: ABR / 2024
PLANO: DETALLES	ESC. INDICADA	UBICACIÓN: ENTRE CALLE TIBURCIO GARZA ZAMORA Y MARIANO ESCOBEDO EN LA COLONIA CHAPULTEPEC	
PROYECTO		REVISÓ	
ING. PABLO O.		ARQ. K. GARCÍA C.	

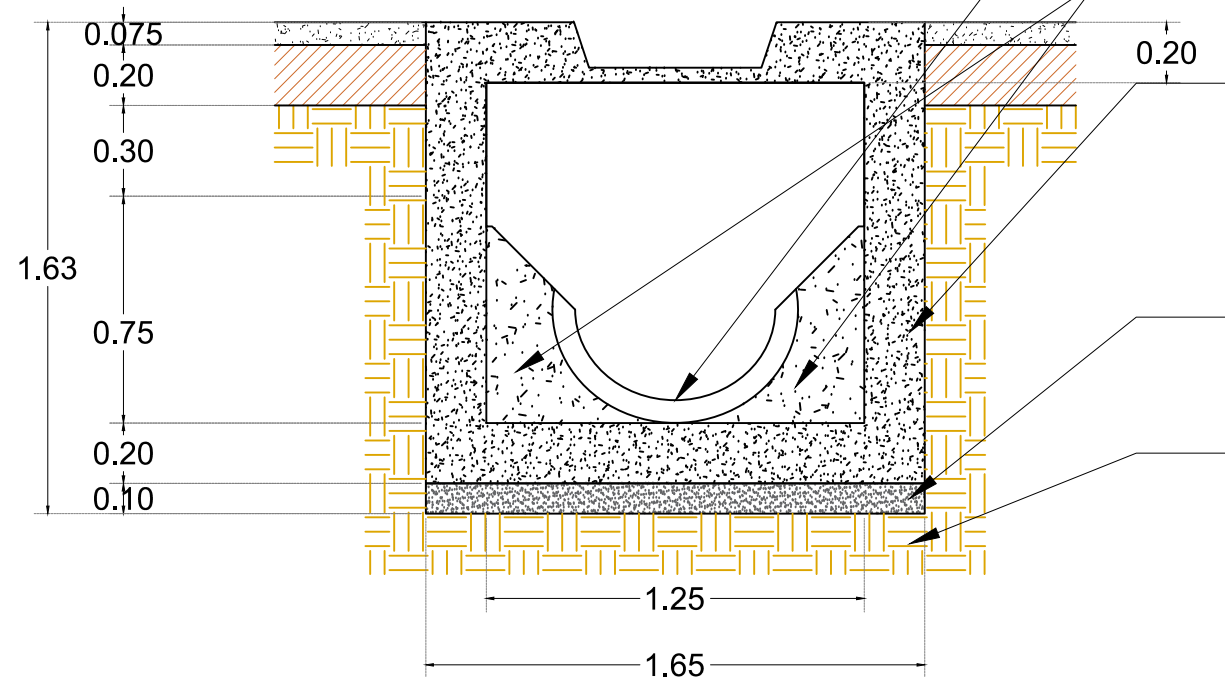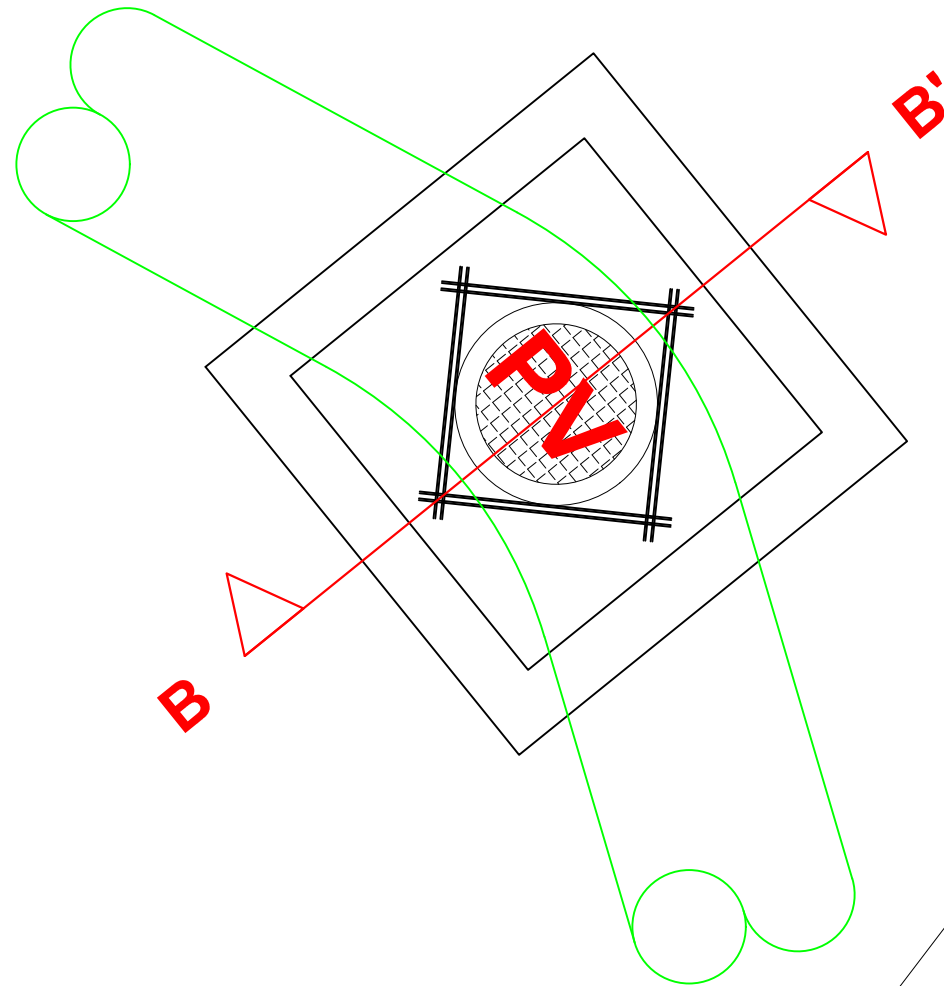

MEDIA CAÑA DE TUBERÍA DE 24"
DE DIÁMETRO

CONCRETO $f'_c = 150 \text{ kg/cm}^2$

MURO Y FIRME DE CONCRETO $f'_c = 250 \text{ kg/cm}^2$ CON ESPESOR DE 20 cm
REFORZADO CON VR #4 @20 cm EN AMBOS
SENTIDOS PARRILLA SENCILLA

PLANTILLA DE CONCRETO $f'_c = 100 \text{ kg/cm}^2$
CON ESPESOR DE 10 cm

TRATAMIENTO DE TERRACERÍAS,
COMPACTACIÓN AL 95% $\pm$ 2% DE PRUEBA
PROCTOR ESTÁNDAR

CORTE B-B'

(1) P O Z O DE VISITA ESPECIAL

ESC. 1 : 25



- NOTAS GENERALES**
1. SISTEMA DE COORDENADAS UTM WGS-84 (ZONA 14 NORTE)
 2. LEVANTAMIENTO TOPOGRÁFICO REALIZADO CON ESTACIÓN TOTAL TOPOGRÁFICA Y GEORREFERENCIADO CON GNSS.
 3. ACOTACIONES EN METROS, EXCEPTO LA INDICADA. VER DETALLES EN PLANOS 2, 3 Y 4.
 - 4.



R. AYUNTAMIENTO DE REYNOSA,
TAM. SECRETARÍA DE OBRAS PÚBLICAS
SECRETARIO DE OBRAS PÚBLICAS

MPRU ING. ROGELIO AVENDAÑO GARCÍA
DIRECTOR DE CONSTRUCCIÓN

ARQ. EDGAR ABRAHAM JIMÉNEZ VEGA
DIRECTOR DE PROYECTOS

ING. JUAN GABRIEL MARTÍNEZ LÓPEZ

OBRA: REHABILITACIÓN DE PAVIMENTOS EN CALLE MARÍA J. GONZÁLEZ		PLANO: 004-DET-03 4 DE 4	FECHA: ABR / 2024
PLANO: PLUVIAL Y DETALLES	ESC: INDICADA	UBICACIÓN: ENTRE CALLE TIBURCIO GARZA ZAMORA Y MARIANO ESCOBEDO EN LA COLONIA CHAPULTEPEC	
PROYECTO		REVISÓ	
ING. PABLO O.		ARQ. K. GARCÍA C.	