


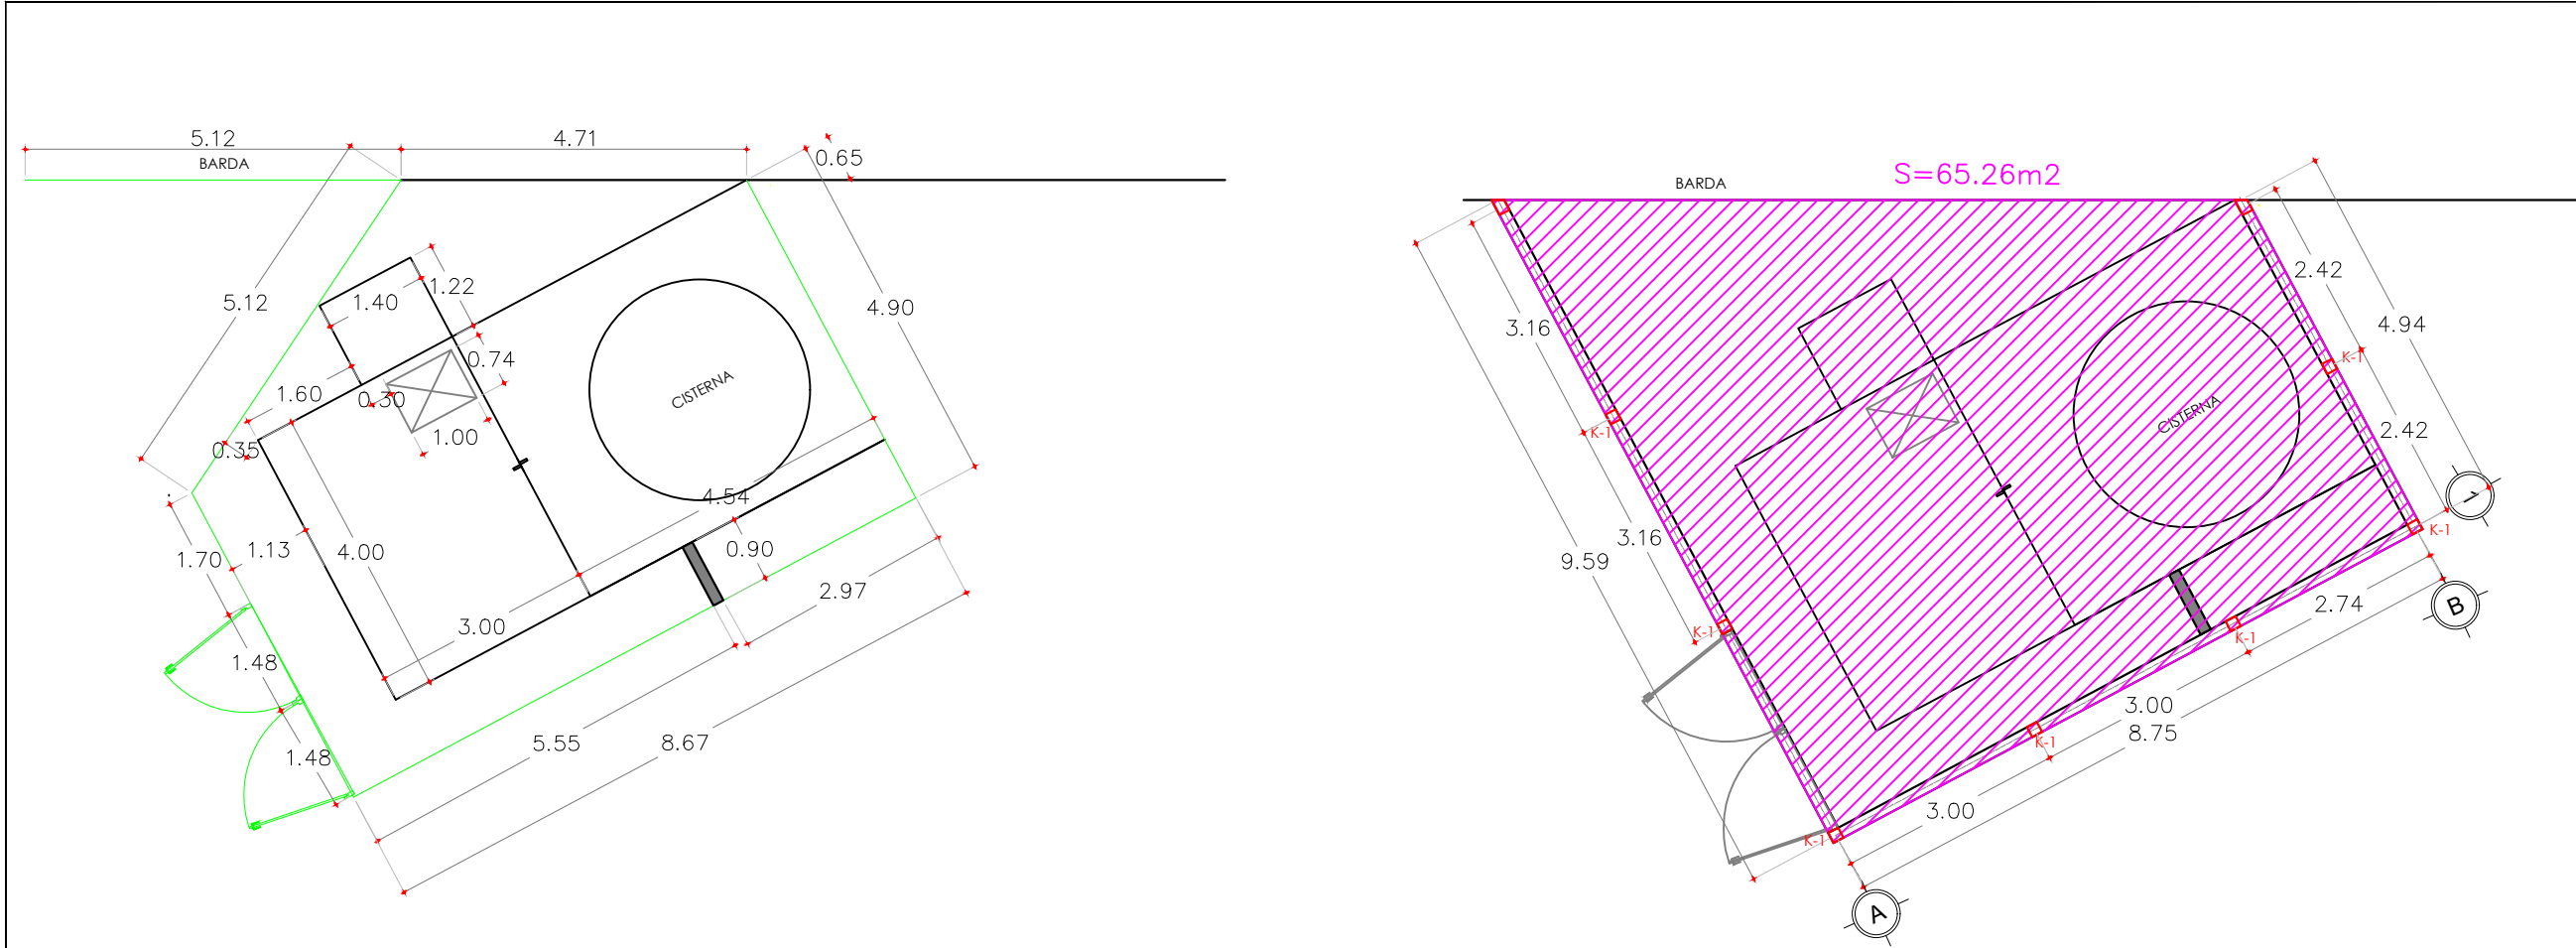


LEVANTAMIENTO-CUARTODE BOMBAS

ESC. 1:100

PLANTA CONJUNTO-CUARTODE BOMBAS

ESC. 1:100

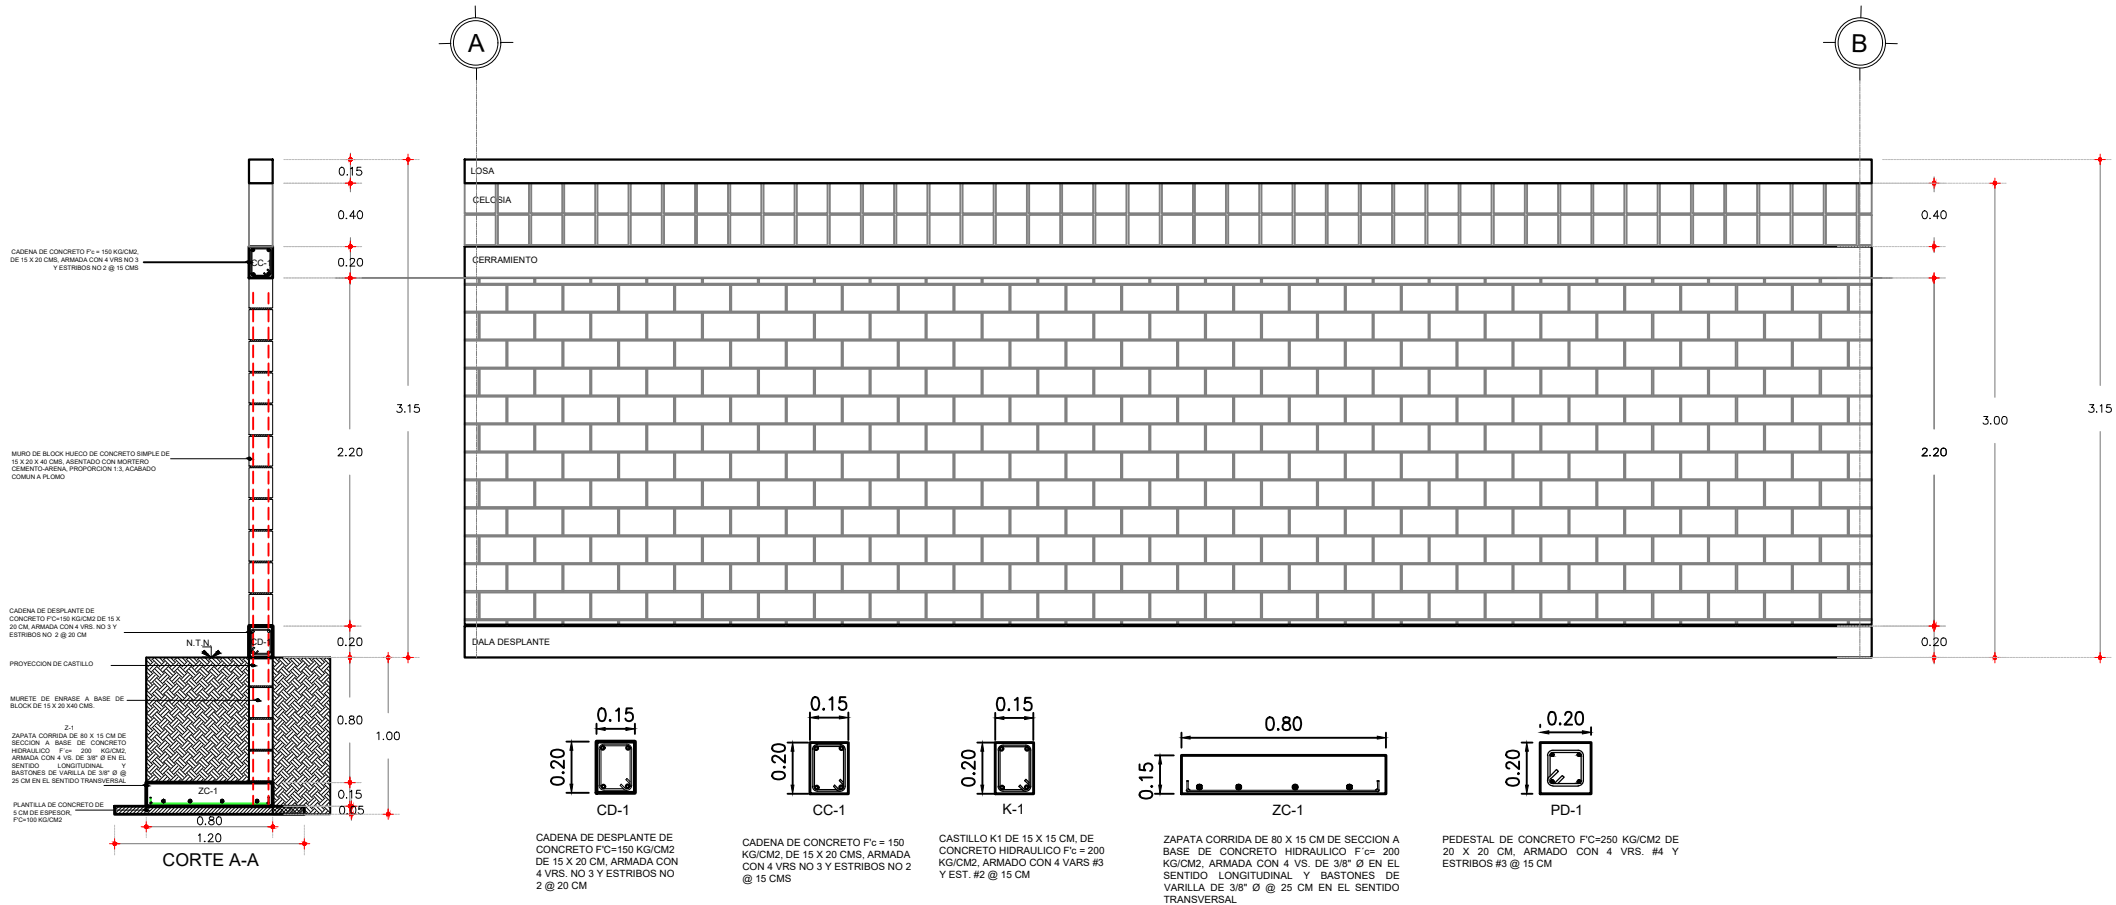

UBICACIÓN

SIMBOLOGÍA

	MURO DE BLOCK
	REJACERO
	PROY.LOSA
	CASTILLO K-1
	CELOSIA DE CONCRETO
	MODELO CUBO DE 20X20 CM



GOBIERNO MUNICIPAL DE
REYNOSA
ADMINISTRACIÓN 2021-2024

R. AYUNTAMIENTO DE REYNOSA, TAM.
SECRETARÍA DE OBRAS PÚBLICAS

SECRETARIO DE OBRAS PÚBLICAS


MPRU ING. ROGELIO AVENDAÑO GARCÍA

DIRECTOR DE CONSTRUCCIÓN

ARQ. EDGAR ABRAHAM JIMÉNEZ VEGA
DIRECTOR DE PROYECTOS

ING. JUAN GABRIEL MARTÍNEZ LÓPEZ

OBRA:	REMODELACIÓN GENERAL SEGUNDA ETAPA DEL ESTADIO ADOLFO LÓPEZ MATEOS	PLANO:	001-ALB-01	FECHA:	AGO / 2024
PLANO:	ALBAÑILERIA CUARTO BOMBAS	ESC:	1:1000	UBICACIÓN:	BLVD. MIGUEL HIDALGO S/N EN COLONIA ADOLFO LÓPEZ MATEOS EN EL MUNICIPIO DE REYNOSA, TAMAULIPAS
PROYECTO	ARQ.S. BERNAL	REVISÓ	ARQ. ZAIRA V.		

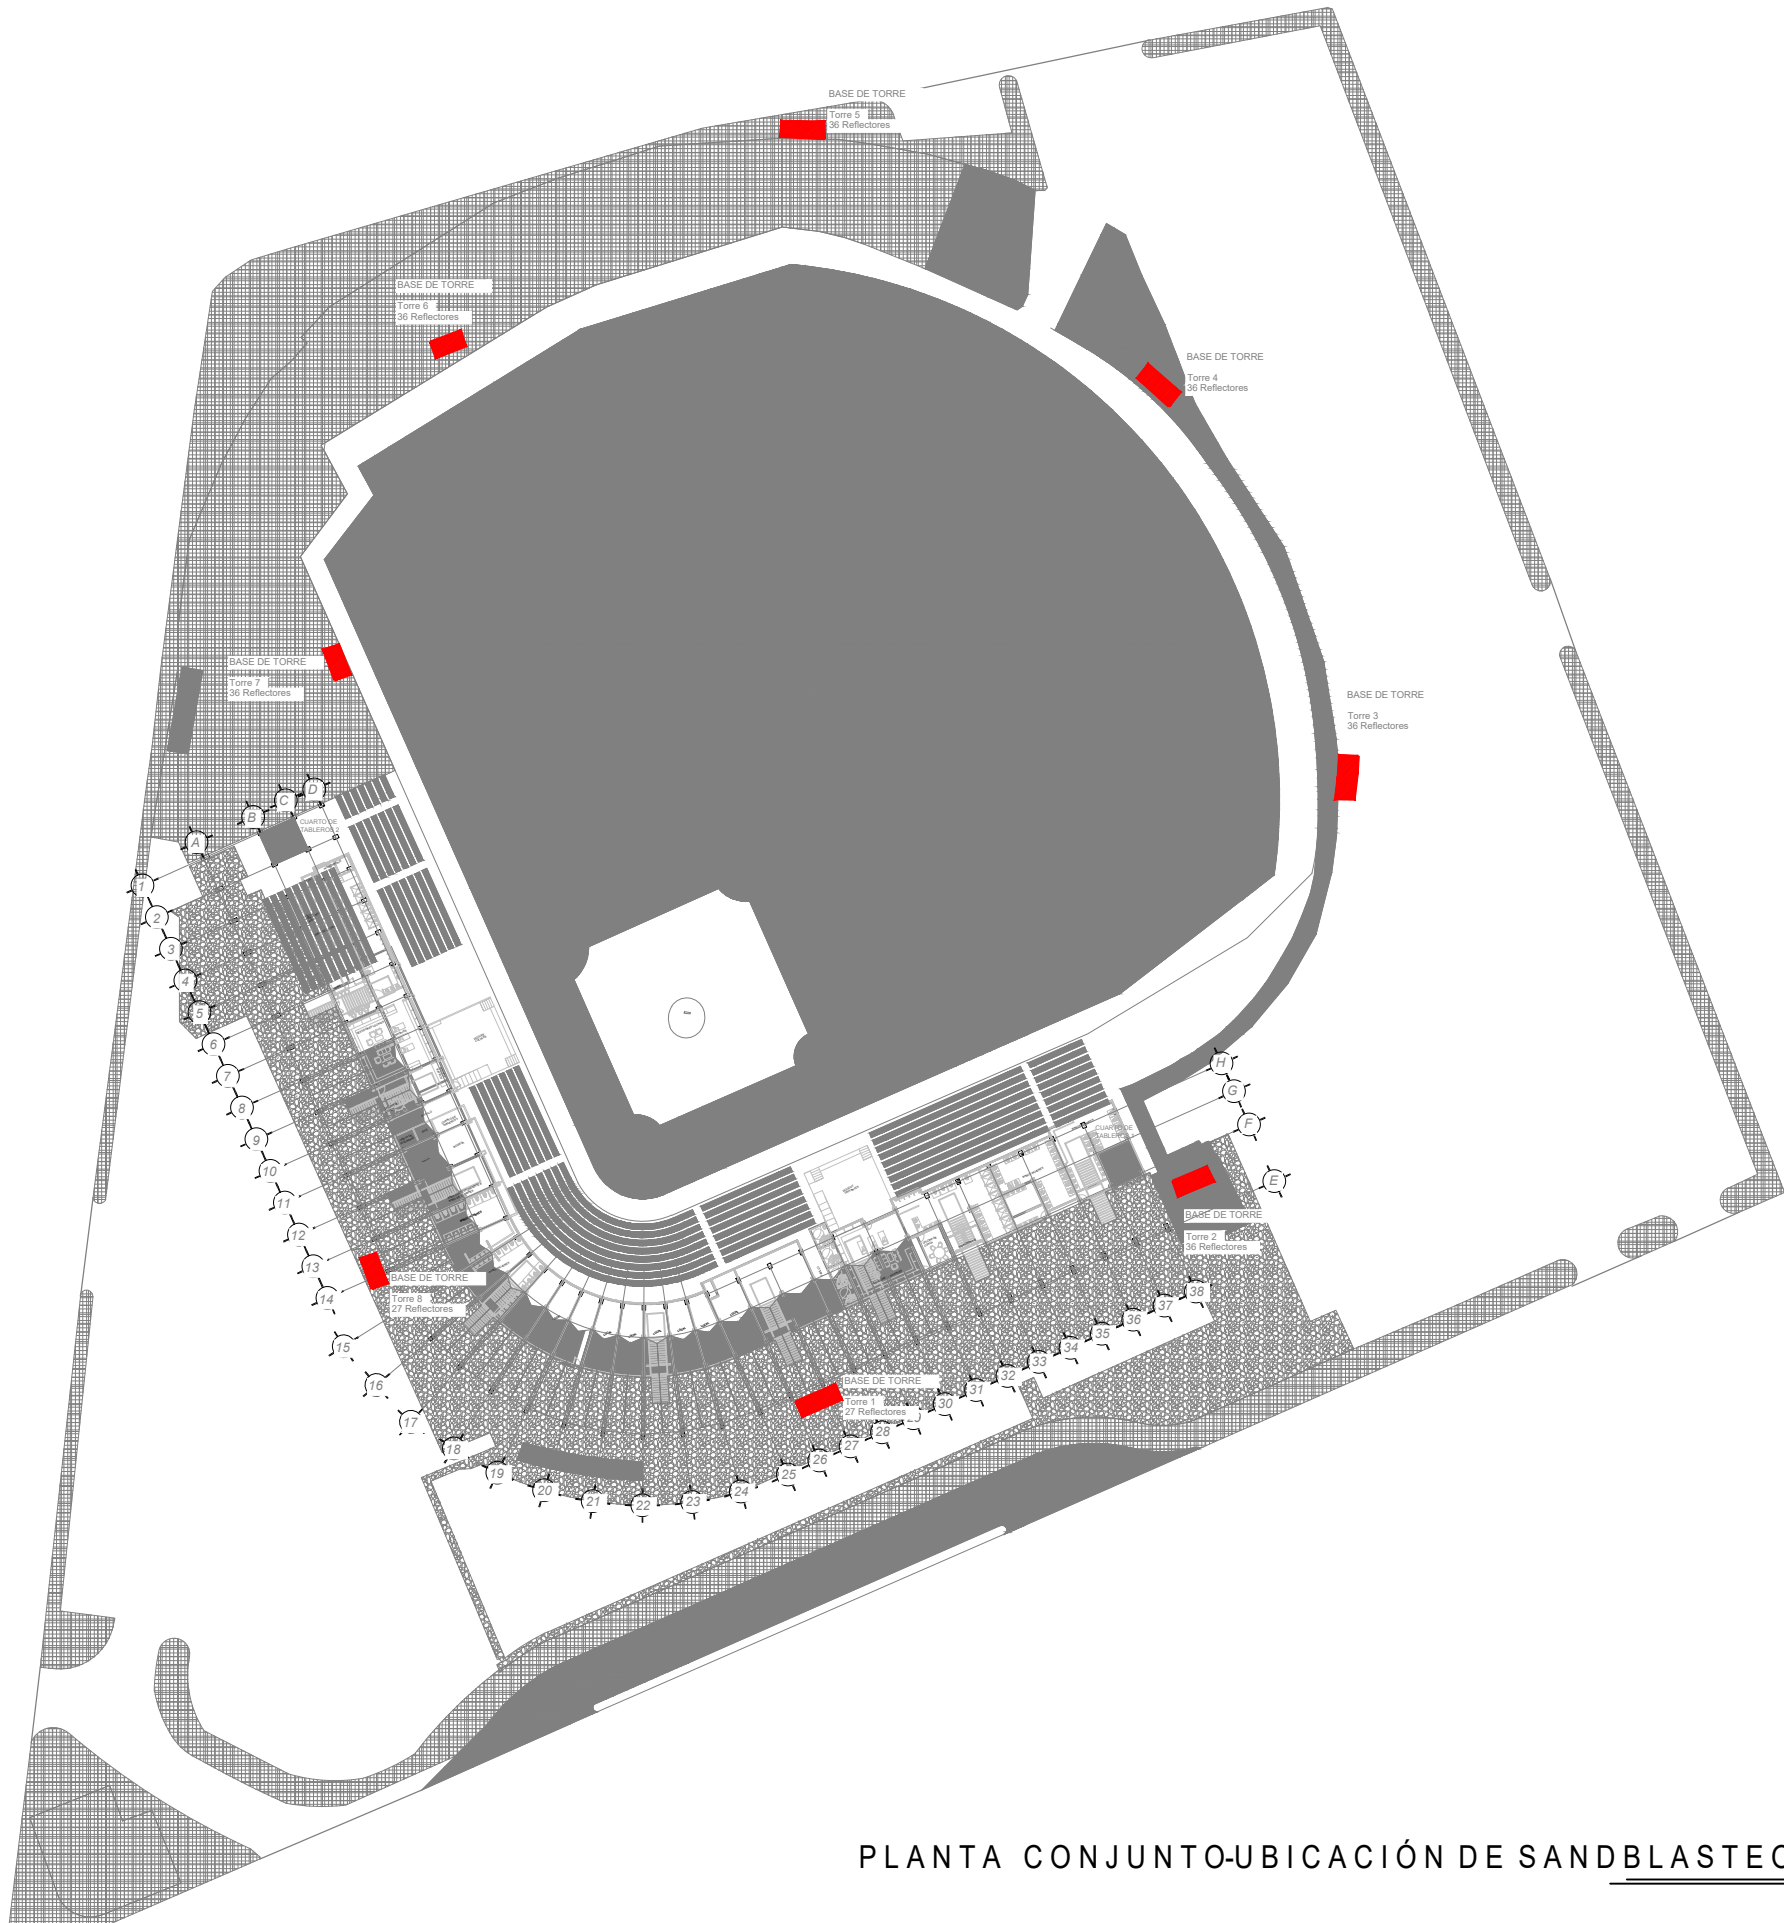

PLANTA CONJUNTO-UBICACIÓN DE SANDBLASTEO DE LUMINARIAS

ESC. 1:1000



SIMBOLOGÍA

 UBICACIÓN TORRES DE LUMINARIAS


GOBIERNO MUNICIPAL DE
REYNOSA
ADMINISTRACIÓN 2021-2024

R. AYUNTAMIENTO DE REYNOSA, TAM.
SECRETARÍA DE OBRAS PÚBLICAS


SECRETARIO DE OBRAS PÚBLICAS

MPRU ING. ROGELIO AVENDAÑO GARCÍA
DIRECTOR DE CONSTRUCCIÓN

ARQ. EDGAR ABRAHAM JIMÉNEZ VEGA
DIRECTOR DE PROYECTOS

ING. JUAN GABRIEL MARTÍNEZ LÓPEZ

OBRA: REMODELACIÓN GENERAL SEGUNDA ETAPA DEL ESTADIO ADOLFO LÓPEZ MATEOS		PLANO: 001-AC-01 1 DE 1	FECHA: AGO / 2024
PLANO: CONJUNTO (SANDBLASTEO DE TORRES DE LUMINARIAS)	ESC: 1:500	UBICACIÓN: BLVD. MIGUEL HIDALGO S/N EN COLONIA ADOLFO LÓPEZ MATEOS EN EL MUNICIPIO DE REYNOSA, TAMAULIPAS	
PROYECTO		REVISÓ	
ING. FERNANDO M.C.		ARQ. ZAIRA V.	

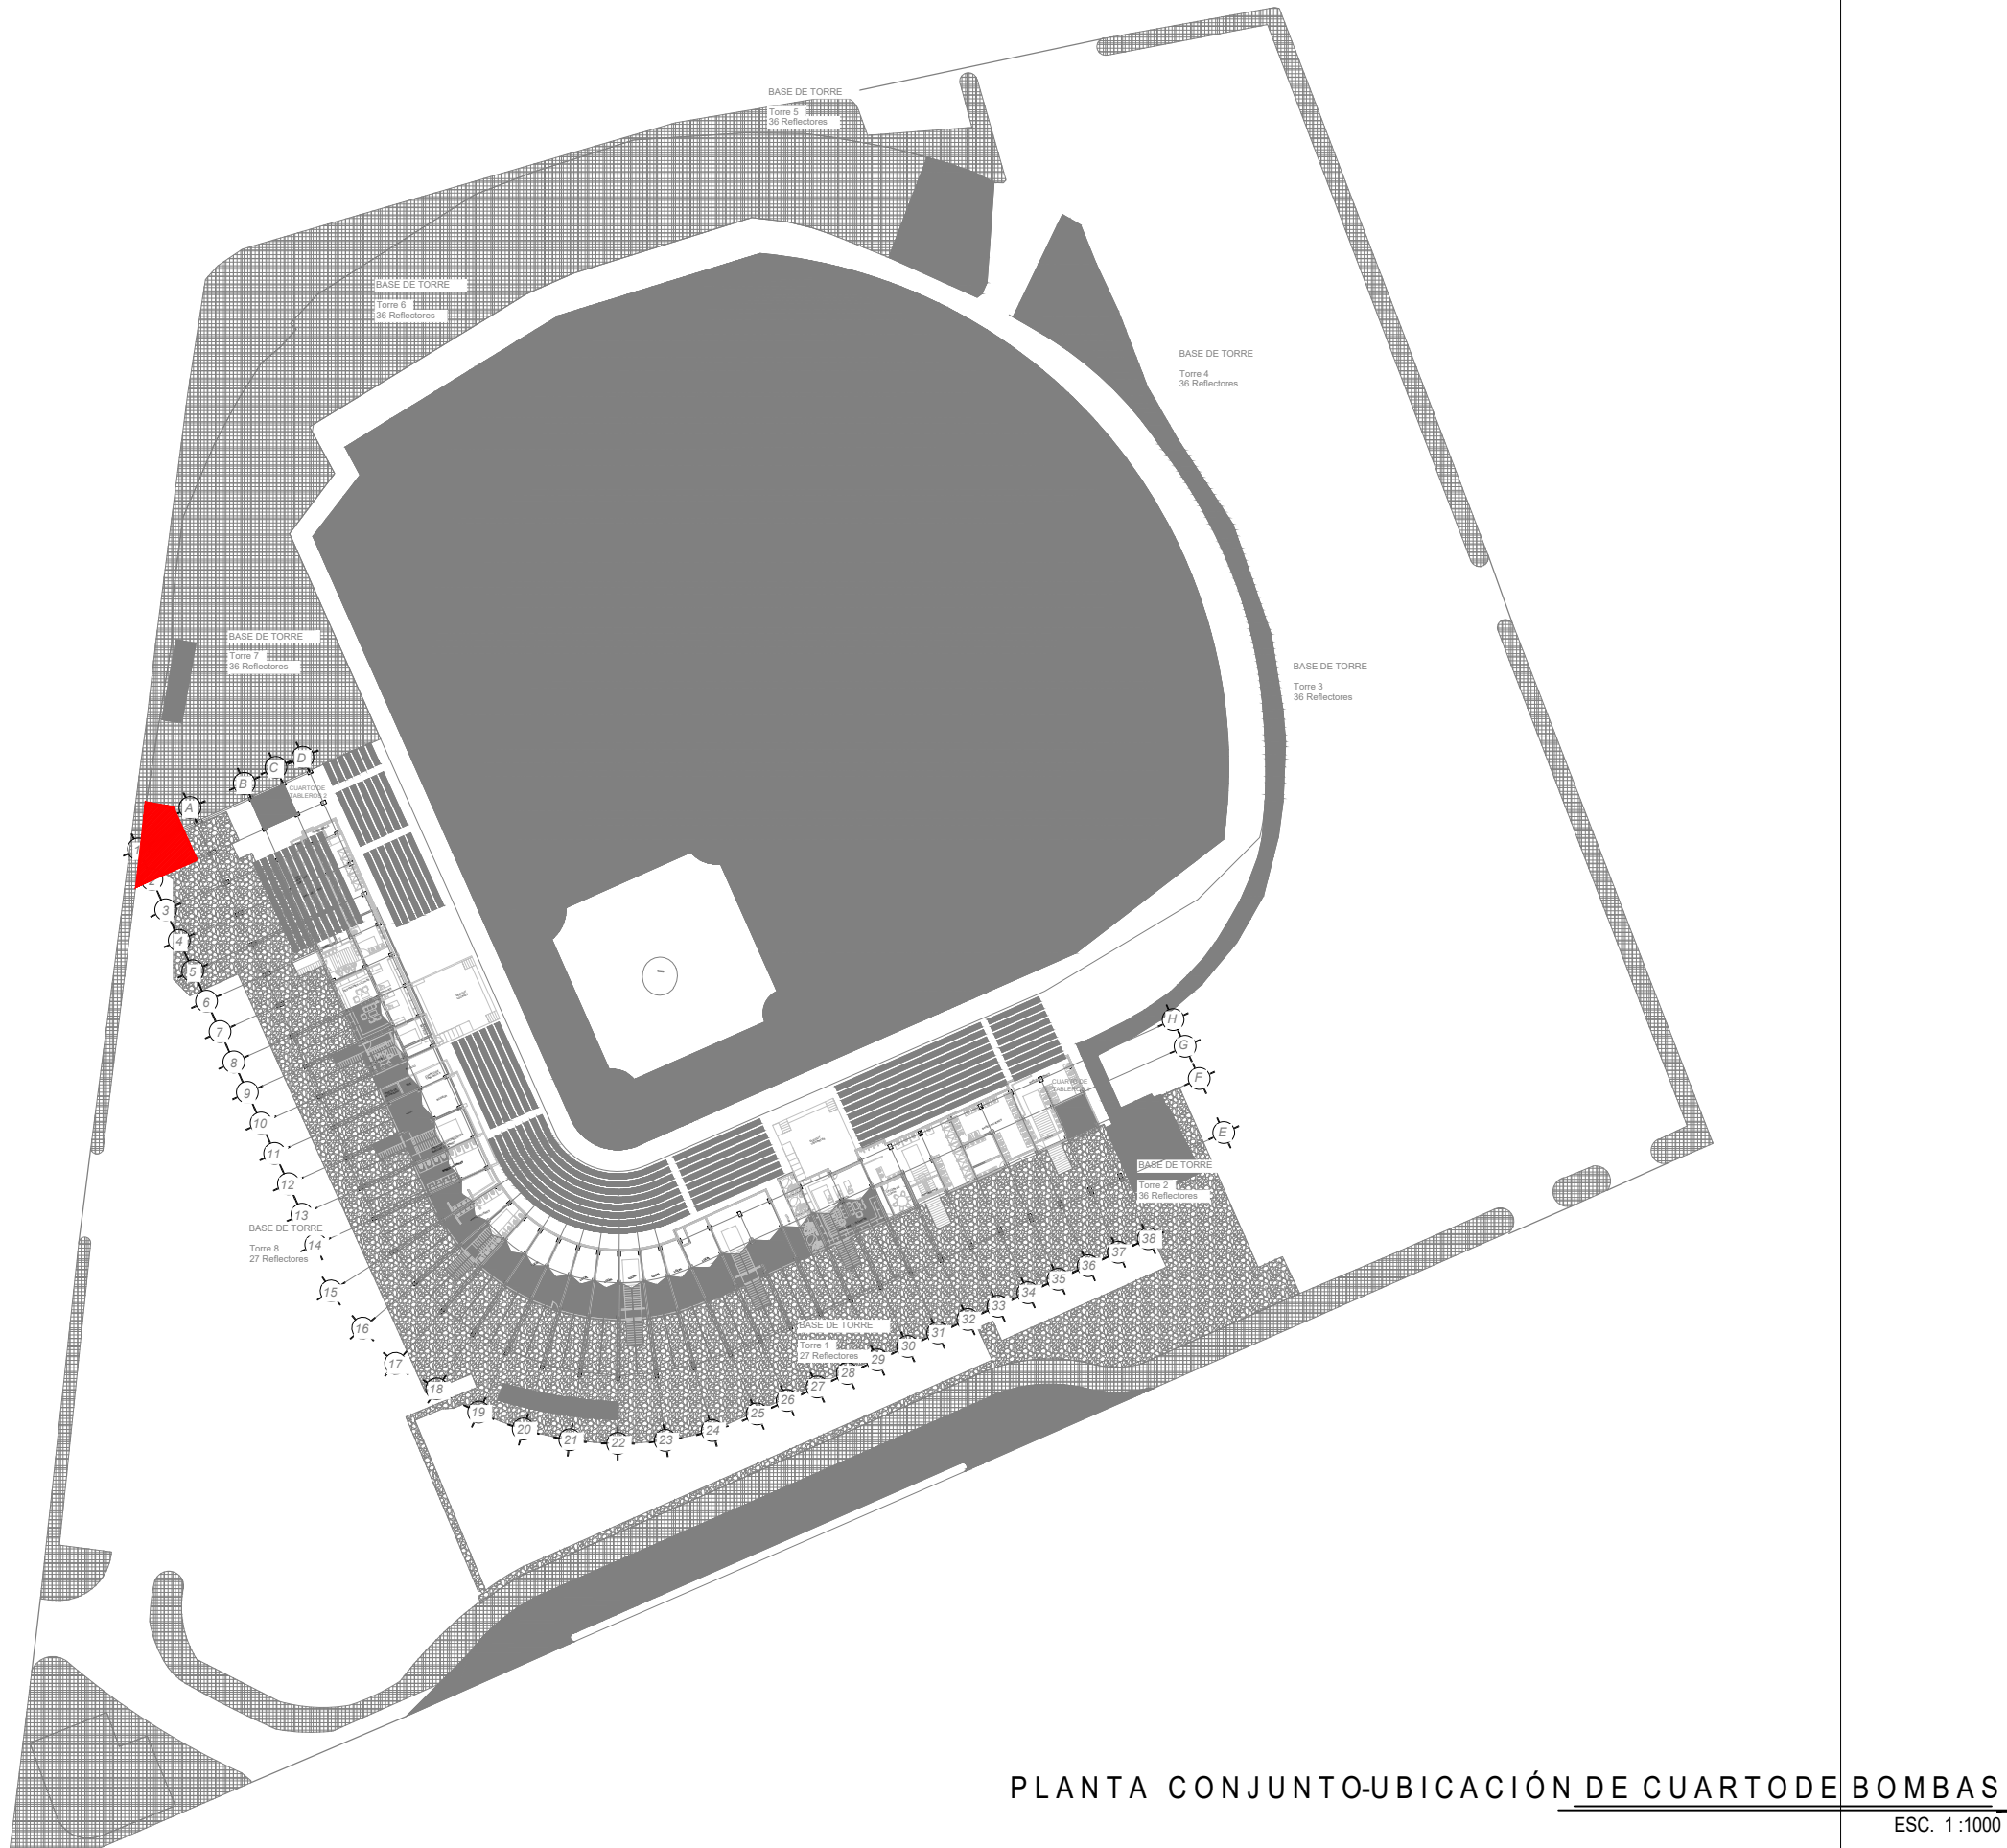

SIMBOLOGÍA

 UBICACIÓN CUARTO DE BOMBAS


GOBIERNO MUNICIPAL DE
REYNOSA
ADMINISTRACIÓN 2021-2024

R. AYUNTAMIENTO DE REYNOSA, TAM.
SECRETARÍA DE OBRAS PÚBLICAS

SECRETARIO DE OBRAS PÚBLICAS

MPRU ING. ROGELIO AVENDAÑO GARCÍA


DIRECTOR DE CONSTRUCCIÓN

ARQ. EDGAR ABRAHAM JIMÉNEZ VEGA

DIRECTOR DE PROYECTOS

ING. JUAN GABRIEL MARTÍNEZ LÓPEZ

OBRA: REMODELACIÓN GENERAL SEGUNDA ETAPA DEL ESTADIO ADOLFO LÓPEZ MATEOS		PLANO: 001-AC-01 1 DE 1	FECHA: AGO / 2024
PLANO: CONJUNTO (CUARTO DE BOMBA)	ESC: 1:1000	UBICACIÓN: BLVD. MIGUEL HIDALGO S/N EN COLONIA ADOLFO LÓPEZ MATEOS EN EL MUNICIPIO DE REYNOSA, TAMAULIPAS	
PROYECTO		REVISÓ	
ARQ.S. BERNAL		ARQ. ZAIRA V.	

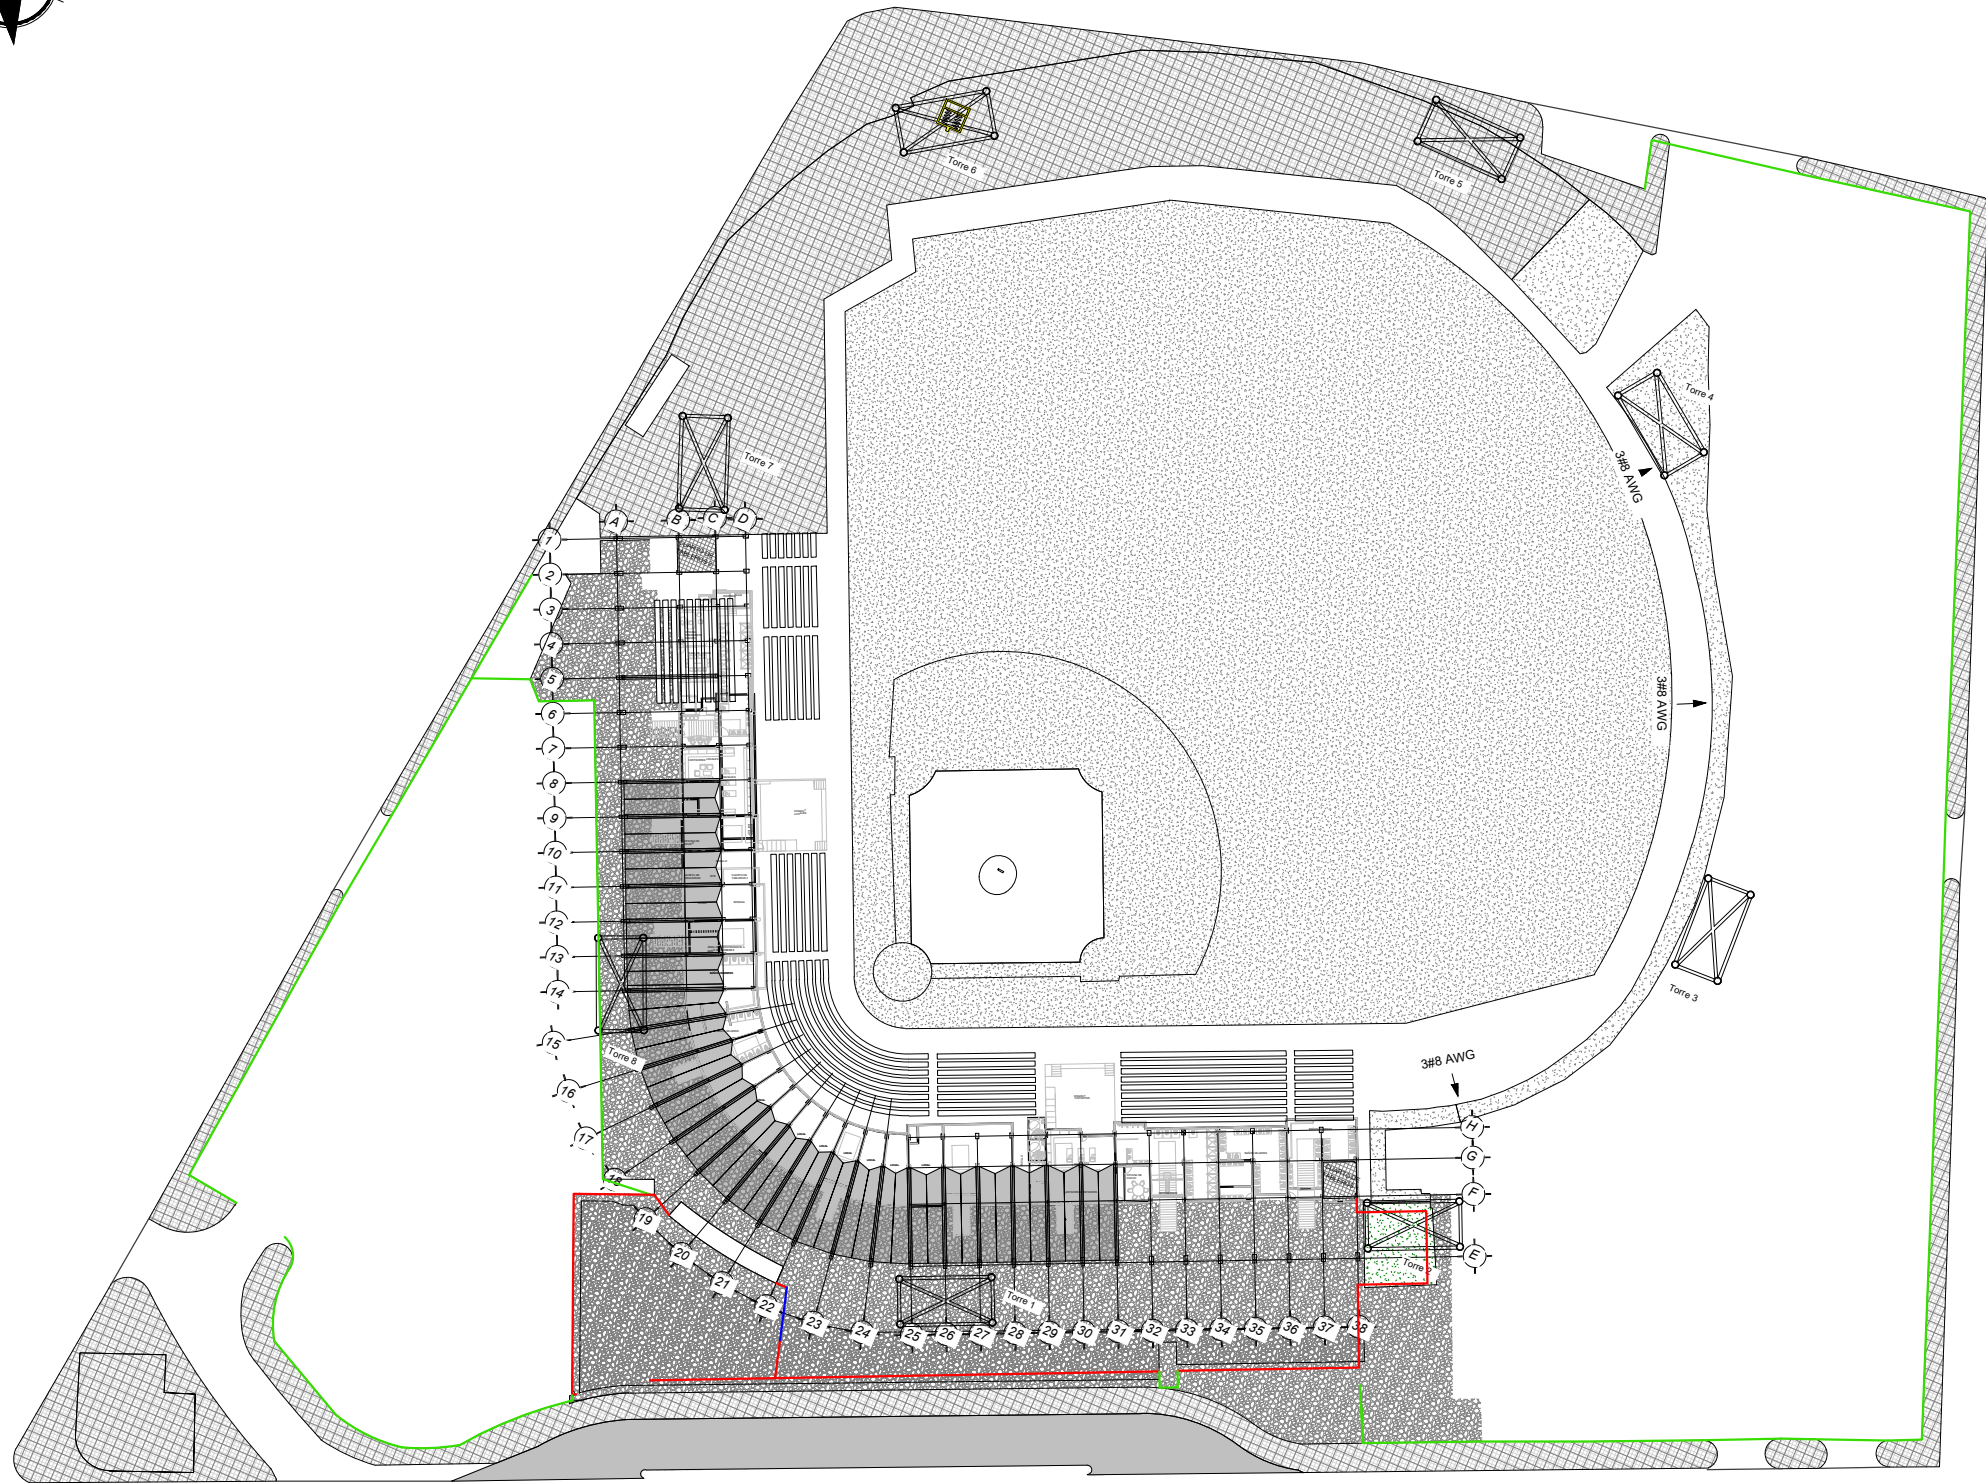

PLANTA CONJUNTO-UBICACIÓN DE REJA PERIMETRAL
ESC. 1:1000

UBICACIÓN



SIMBOLOGÍA

- REJA TUBULAR PERIMETRAL= 184.85
- REJA DE PANEL PERIMETRAL= 555.85
- PUERTA GIRATORIA= 5.95



R. AYUNTAMIENTO DE REYNOSA, TAM.
SECRETARÍA DE OBRAS PÚBLICAS


SECRETARIO DE OBRAS PÚBLICAS

MPRU ING. ROGELIO AVENDAÑO GARCÍA
DIRECTOR DE CONSTRUCCIÓN


ARQ. EDGAR ABRAHAM JIMÉNEZ VEGA
DIRECTOR DE PROYECTOS

ING. JUAN GABRIEL MARTÍNEZ LÓPEZ

OBRA: REMODELACIÓN GENERAL SEGUNDA ETAPA DEL ESTADIO ADOLFO LÓPEZ MATEOS		PLANO: 001-HERR-01 1 DE 1	FECHA: AGO / 2024
PLANO: CONJUNTO (REJA PERIMETRAL)	ESC: 1:1000	UBICACIÓN: BLVD. MIGUEL HIDALGO S/N EN COLONIA ADOLFO LÓPEZ MATEOS EN EL MUNICIPIO DE REYNOSA, TAMAULIPAS	
PROYECTO		REVISÓ	
ARQ. ZAIRA V.		ARQ. S. BERNAL	

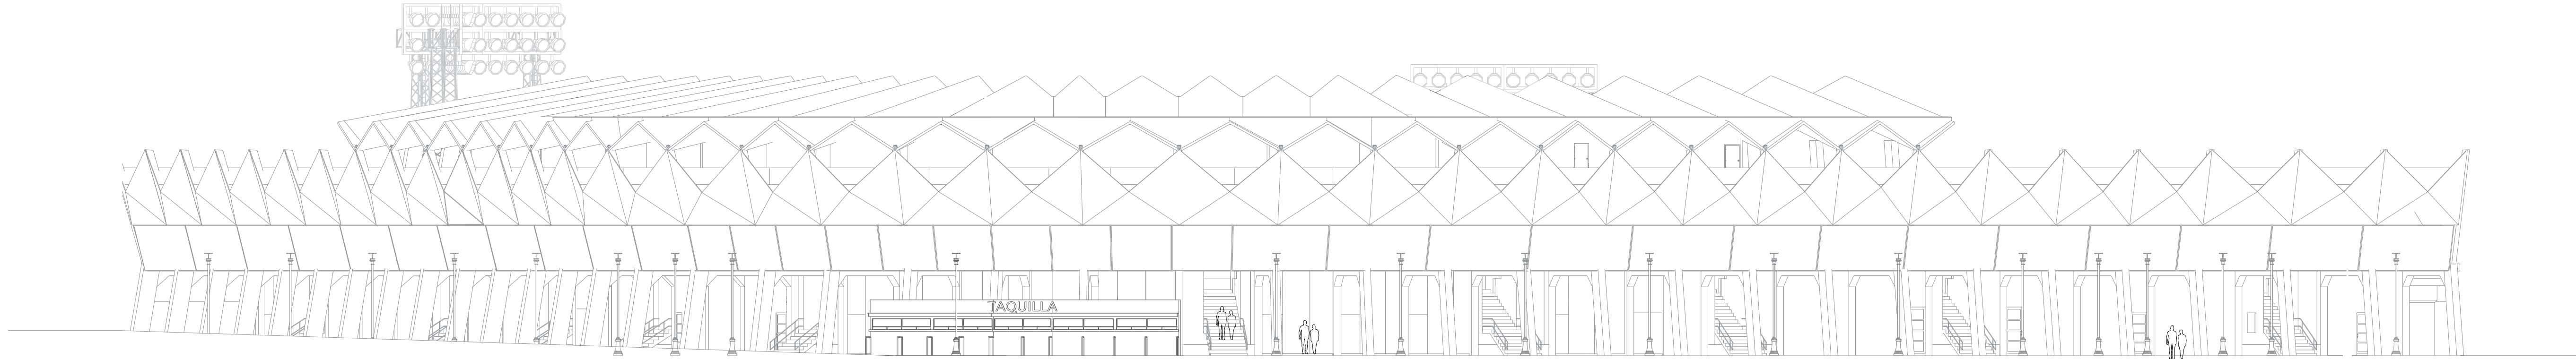

FACHADA PRINCIPAL ESTADIO ADOLFO LÓPEZ MATEOS
ESC: S/E

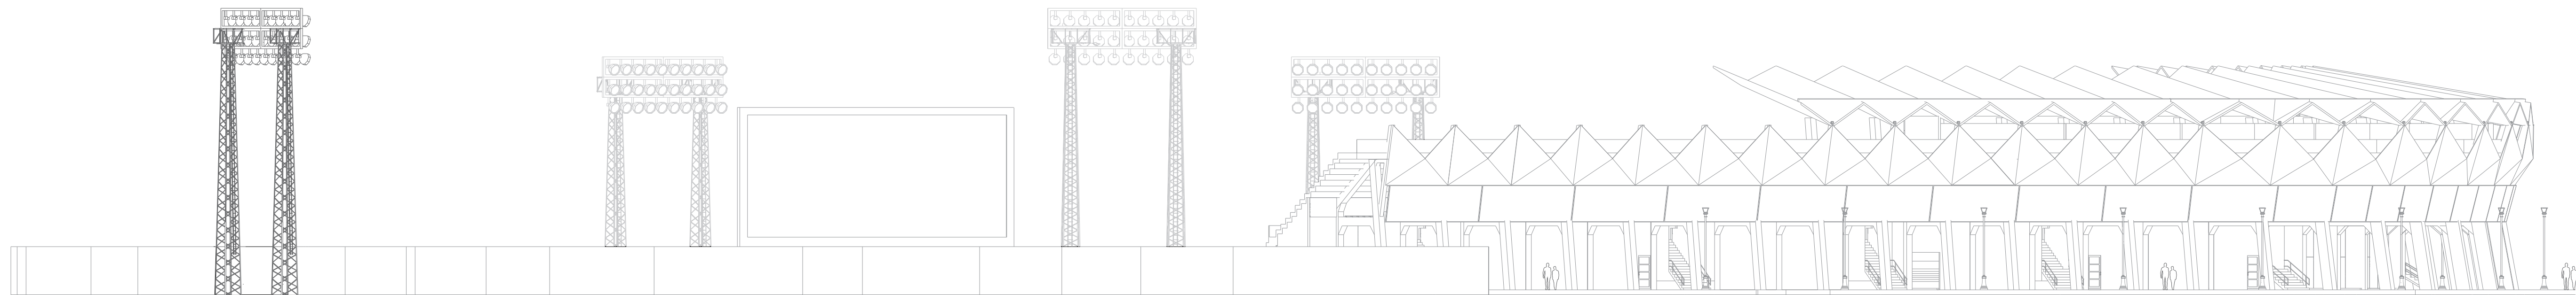

FACHADA LATERAL ESTADIO ADOLFO LÓPEZ MATEOS
ESC: S/E

UBICACIÓN



SIMBOLOGÍA



GOBIERNO MUNICIPAL DE
REYNOSA
ADMINISTRACIÓN 2021-2024

R. AYUNTAMIENTO DE REYNOSA,
TAM. SECRETARÍA DE OBRAS PÚBLICAS

SECRETARIO DE OBRAS PÚBLICAS

MPRU ING. ROGELIO AVENDAÑO GARCÍA


DIRECTOR DE CONSTRUCCIÓN

ARQ. EDGAR ABRAHAM JIMÉNEZ VEGA

DIRECTOR DE PROYECTOS

ING. JUAN GABRIEL MARTÍNEZ LÓPEZ

OBRA: REMODELACIÓN GENERAL SEGUNDA ETAPA DEL ESTADIO ADOLFO LÓPEZ MATEOS		PLANO: 001-AC-01 1 DE 9	FECHA: AGO / 2024
PLANO: FACHADAS ARQUITECTÓNICAS	ESC: INDICADAS	UBICACIÓN: BLVD. MIGUEL HIDALGO S/N EN COLONIA ADOLFO LÓPEZ MATEOS EN EL MUNICIPIO DE REYNOSA, TAMAULIPAS	
PROYECTO		REVISÓ	
ING. FERNANDO M.C.		ARQ. ZAIRA V.	

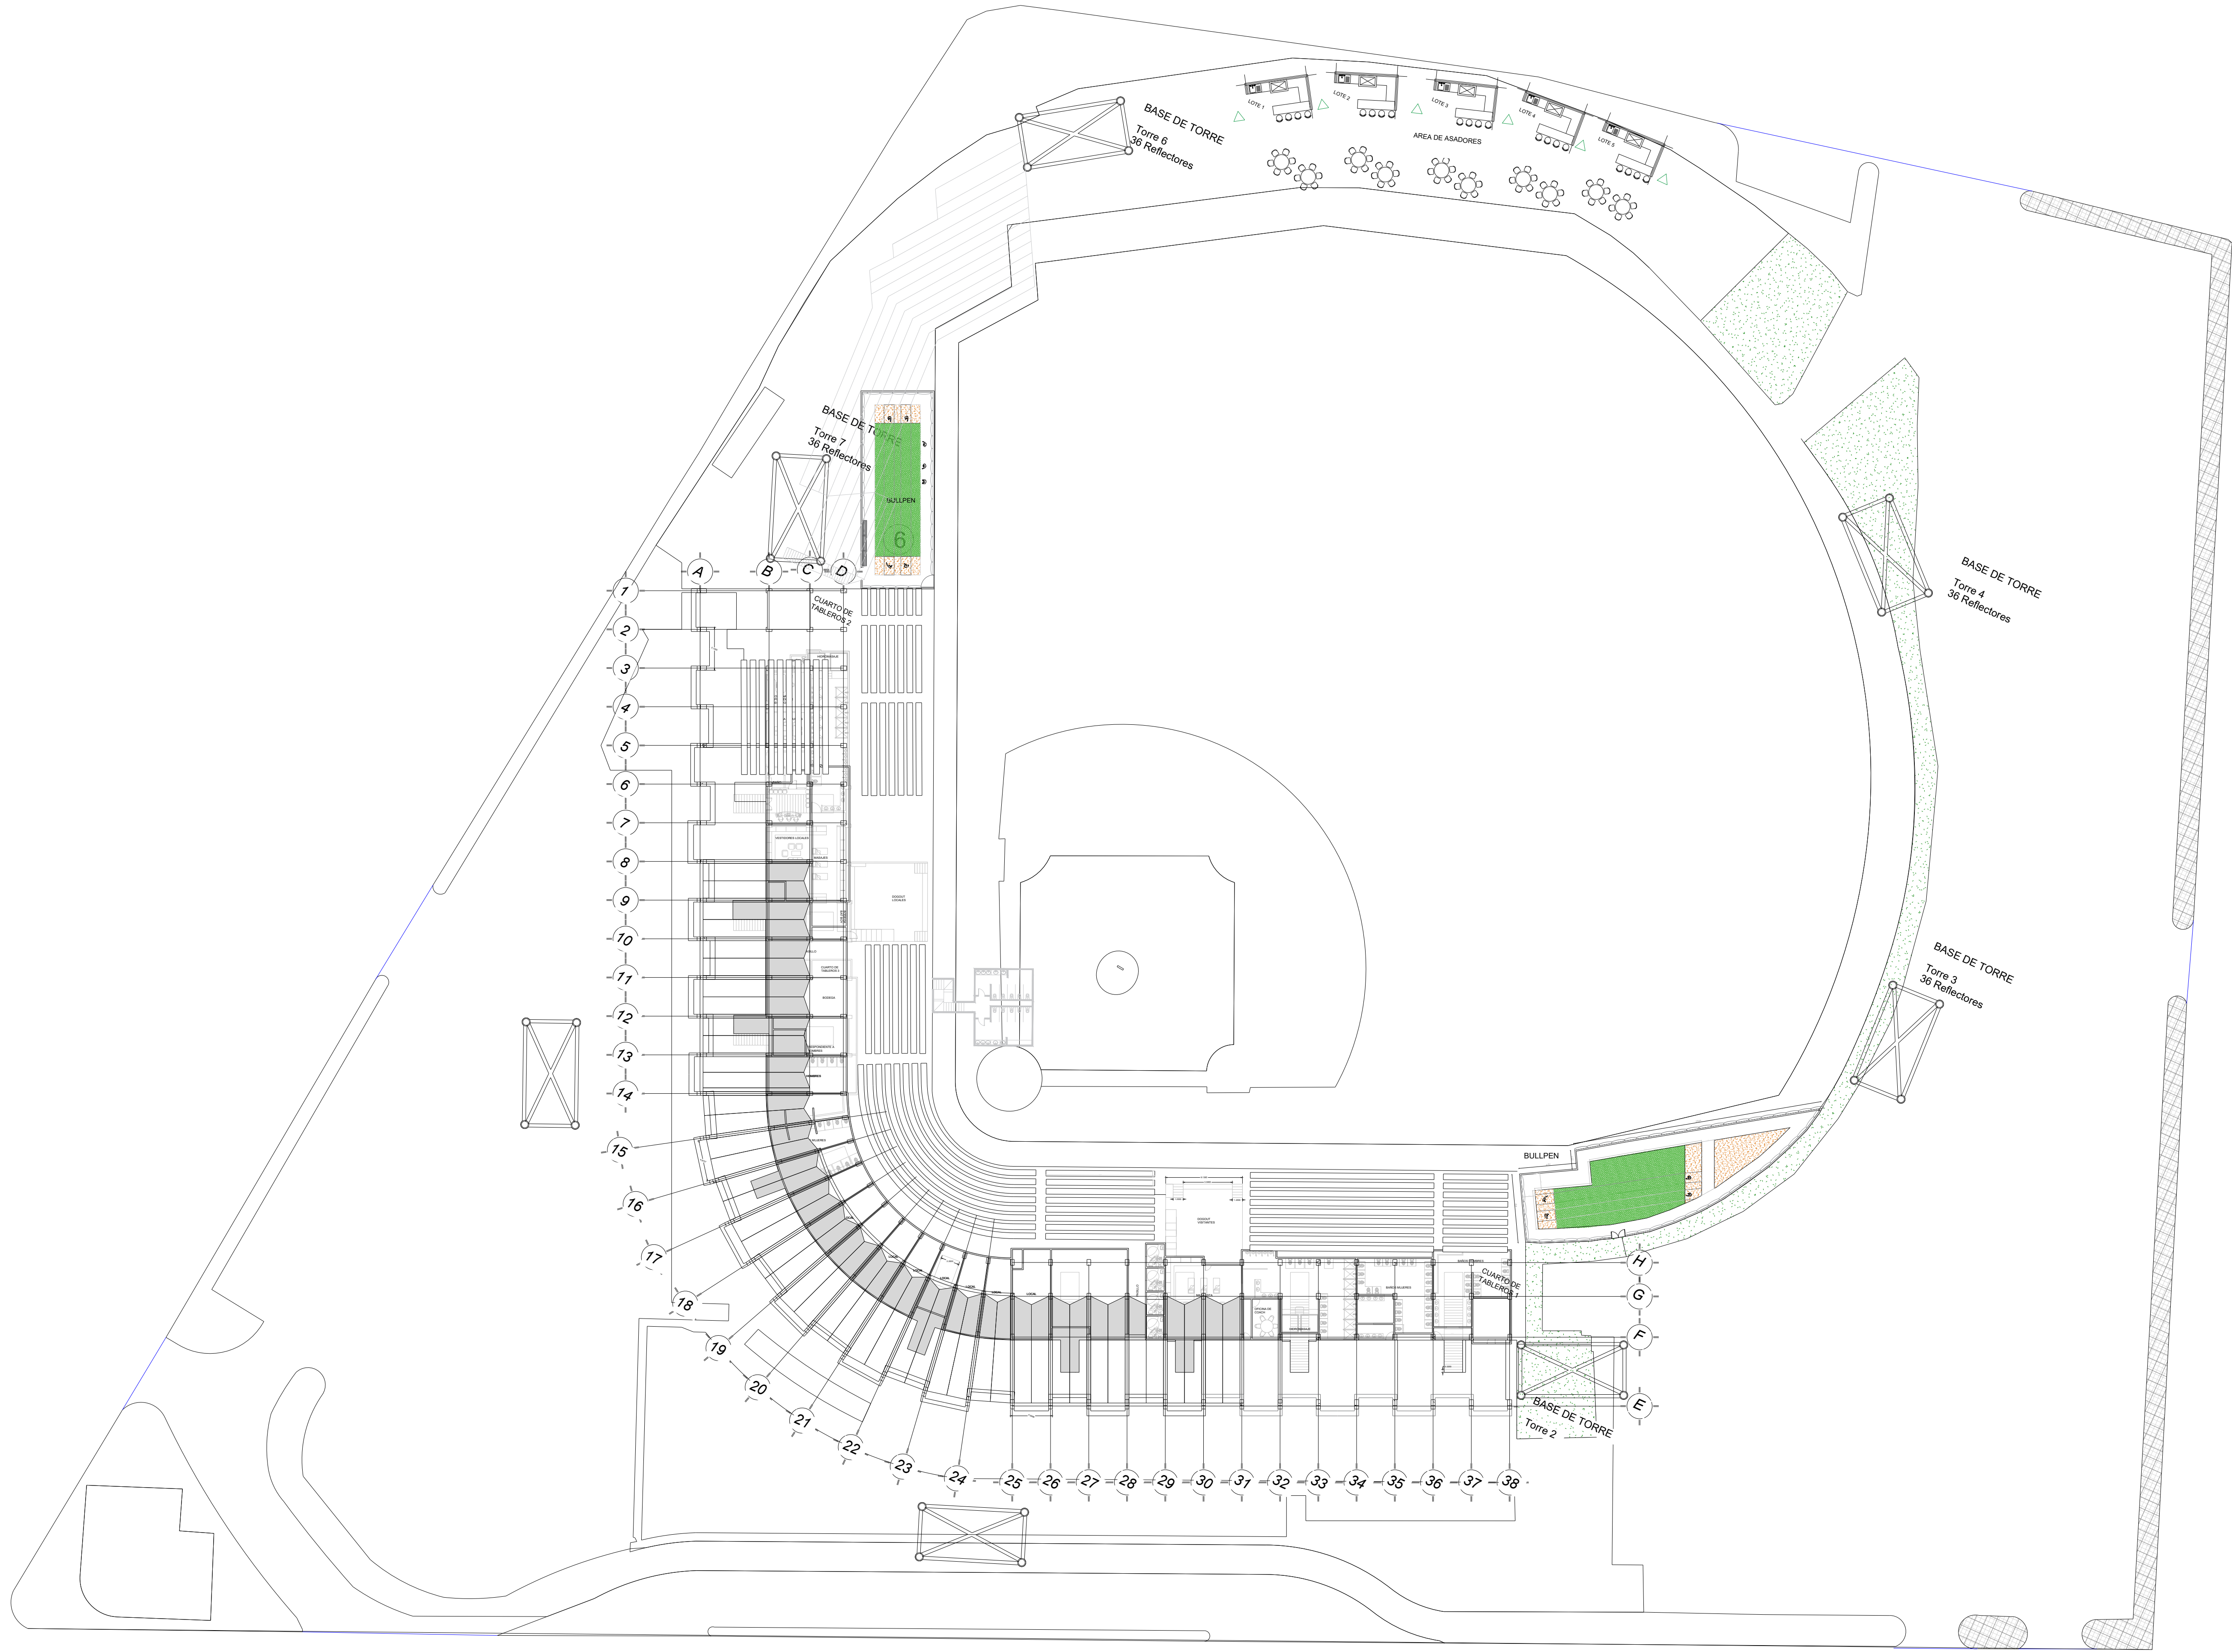

PLANTA ARQUITECTÓNICA BAJA ESTADIO ADOLFO LÓPEZ MATEOS

ESC. S/E

UBICACIÓN

SIMBOLOGÍA



GOBIERNO MUNICIPAL DE
REYNOSA
ADMINISTRACIÓN 2021-2024


R. AYUNTAMIENTO DE REYNOSA,
TAM. SECRETARÍA DE OBRAS PÚBLICAS
SECRETARIO DE OBRAS PÚBLICAS

MPRU ING. ROGELIO AVENDAÑO GARCÍA
DIRECTOR DE CONSTRUCCIÓN

ARQ. EDGAR ABRAHAM JIMÉNEZ VEGA
DIRECTOR DE PROYECTOS


ING. JUAN GABRIEL MARTÍNEZ LÓPEZ

OBRA: REMODELACIÓN GENERAL SEGUNDA ETAPA DEL ESTADIO ADOLFO LÓPEZ MATEOS		PLANO: 001-AC-01 2 DE 9	FECHA: AGO / 2024
PLANO: PLANTA ARQUITECTÓNICA 1	ESC: INDICADAS	UBICACIÓN: BLVD. MIGUEL HIDALGO S/N EN COLONIA ADOLFO LÓPEZ MATEOS EN EL MUNICIPIO DE REYNOSA, TAMAULIPAS	
PROYECTO		REVISÓ	
ING. FERNANDO M.C.		ARQ. ZAIRA V.	

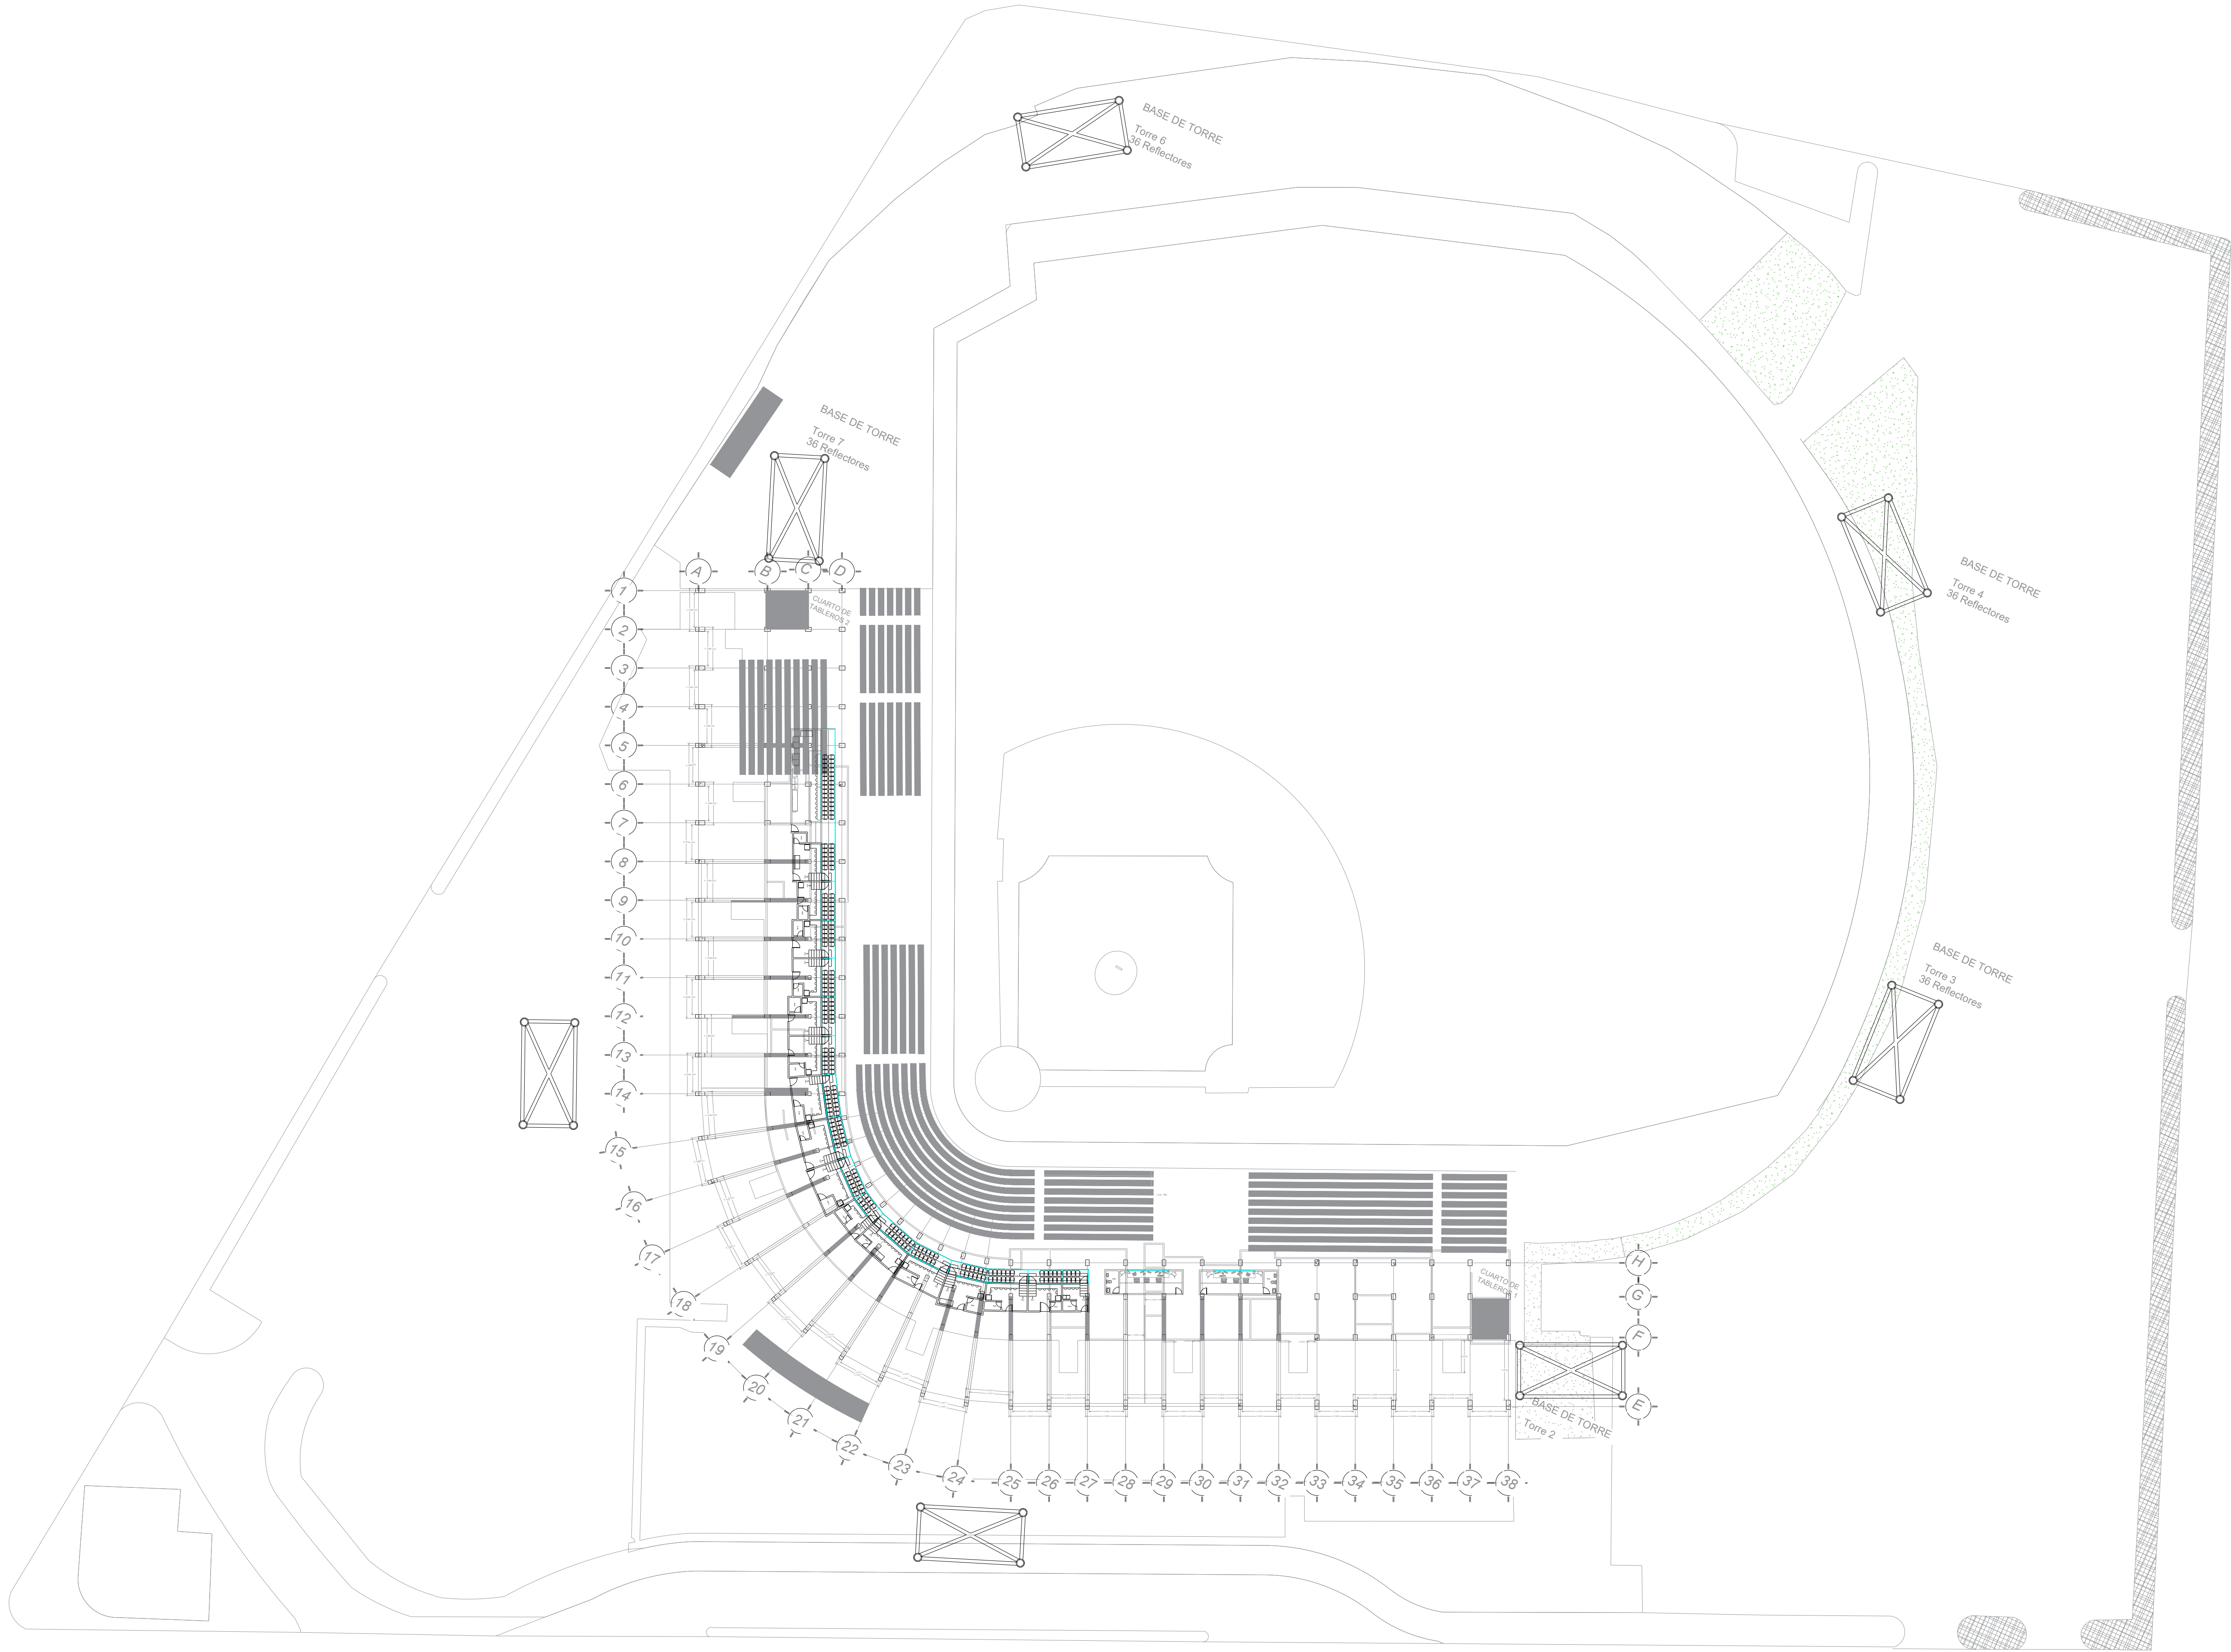

PLANTA ARQUITECTÓNICA ALTA ESTADIO ADOLFO LÓPEZ MATEOS

ESC. S/E

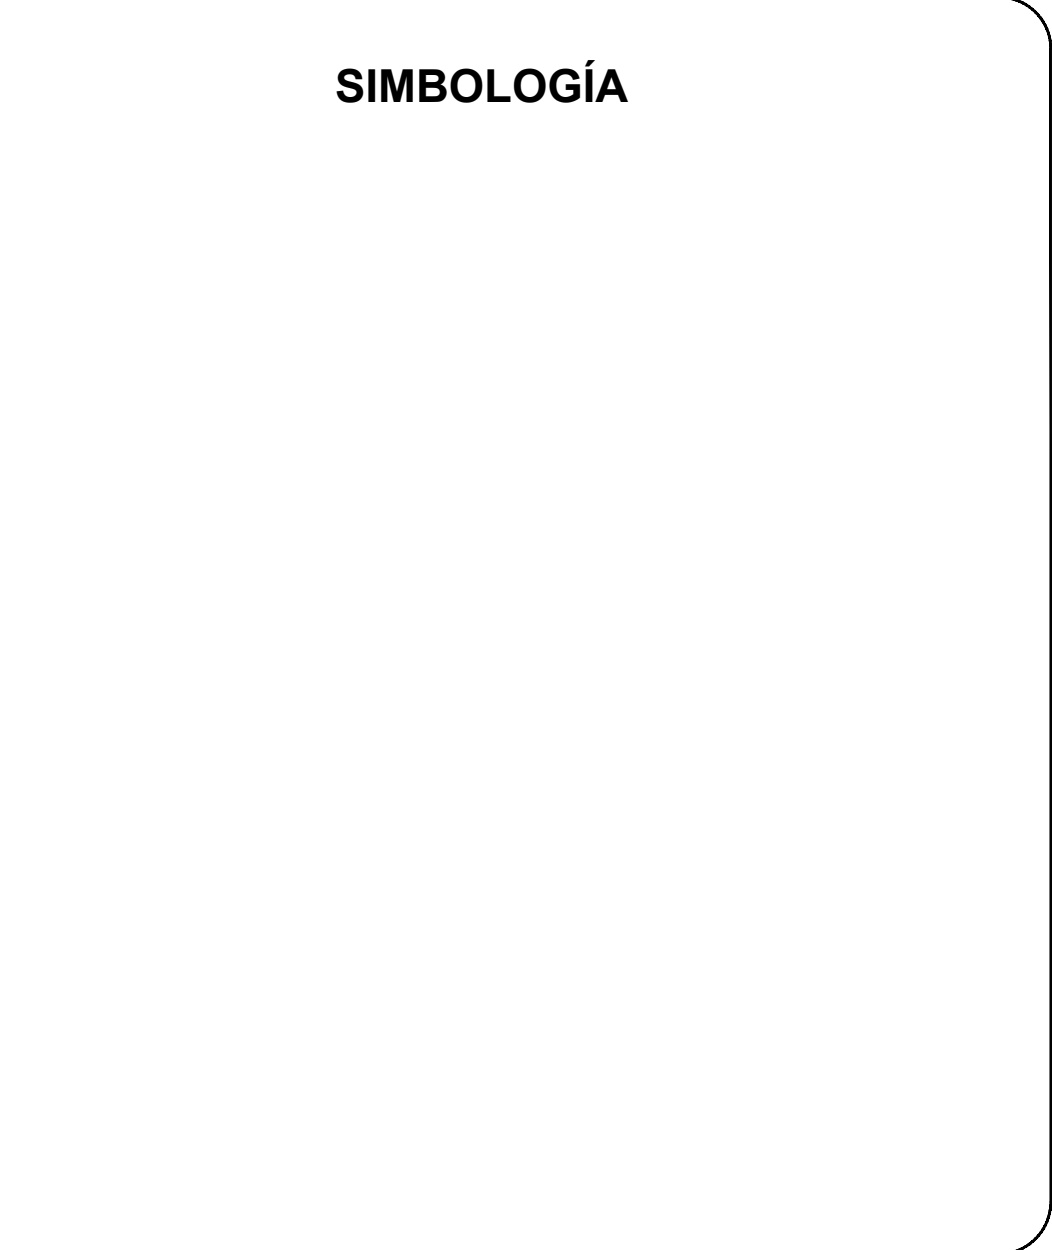


R. AYUNTAMIENTO DE REYNOSA,
TAM. SECRETARIA DE OBRAS PÚBLICAS
SECRETARIO DE OBRAS PÚBLICAS

MPRU ING. ROGELIO AVENDAÑO GARCÍA
DIRECTOR DE CONSTRUCCIÓN

ARQ. EDGAR ABRAHAM JIMÉNEZ VEGA
DIRECTOR DE PROYECTOS


ING. JUAN GABRIEL MARTÍNEZ LÓPEZ

OBRA: REMODELACIÓN GENERAL SEGUNDA ETAPA DEL ESTADIO ADOLFO LÓPEZ MATEOS		PLANO: 001-AC-01 3 DE 9	FECHA: AGO / 2024
PLANO: PLANTA ARQUITECTÓNICA 2	ESC: INDICADAS	UBICACIÓN: BLVD. MIGUEL HIDALGO S/N EN COLONIA ADOLFO LÓPEZ MATEOS EN EL MUNICIPIO DE REYNOSA, TAMAULIPAS	
PROYECTO		REVISÓ	
ING. FERNANDO M.C.		ARQ. ZAIRA V.	

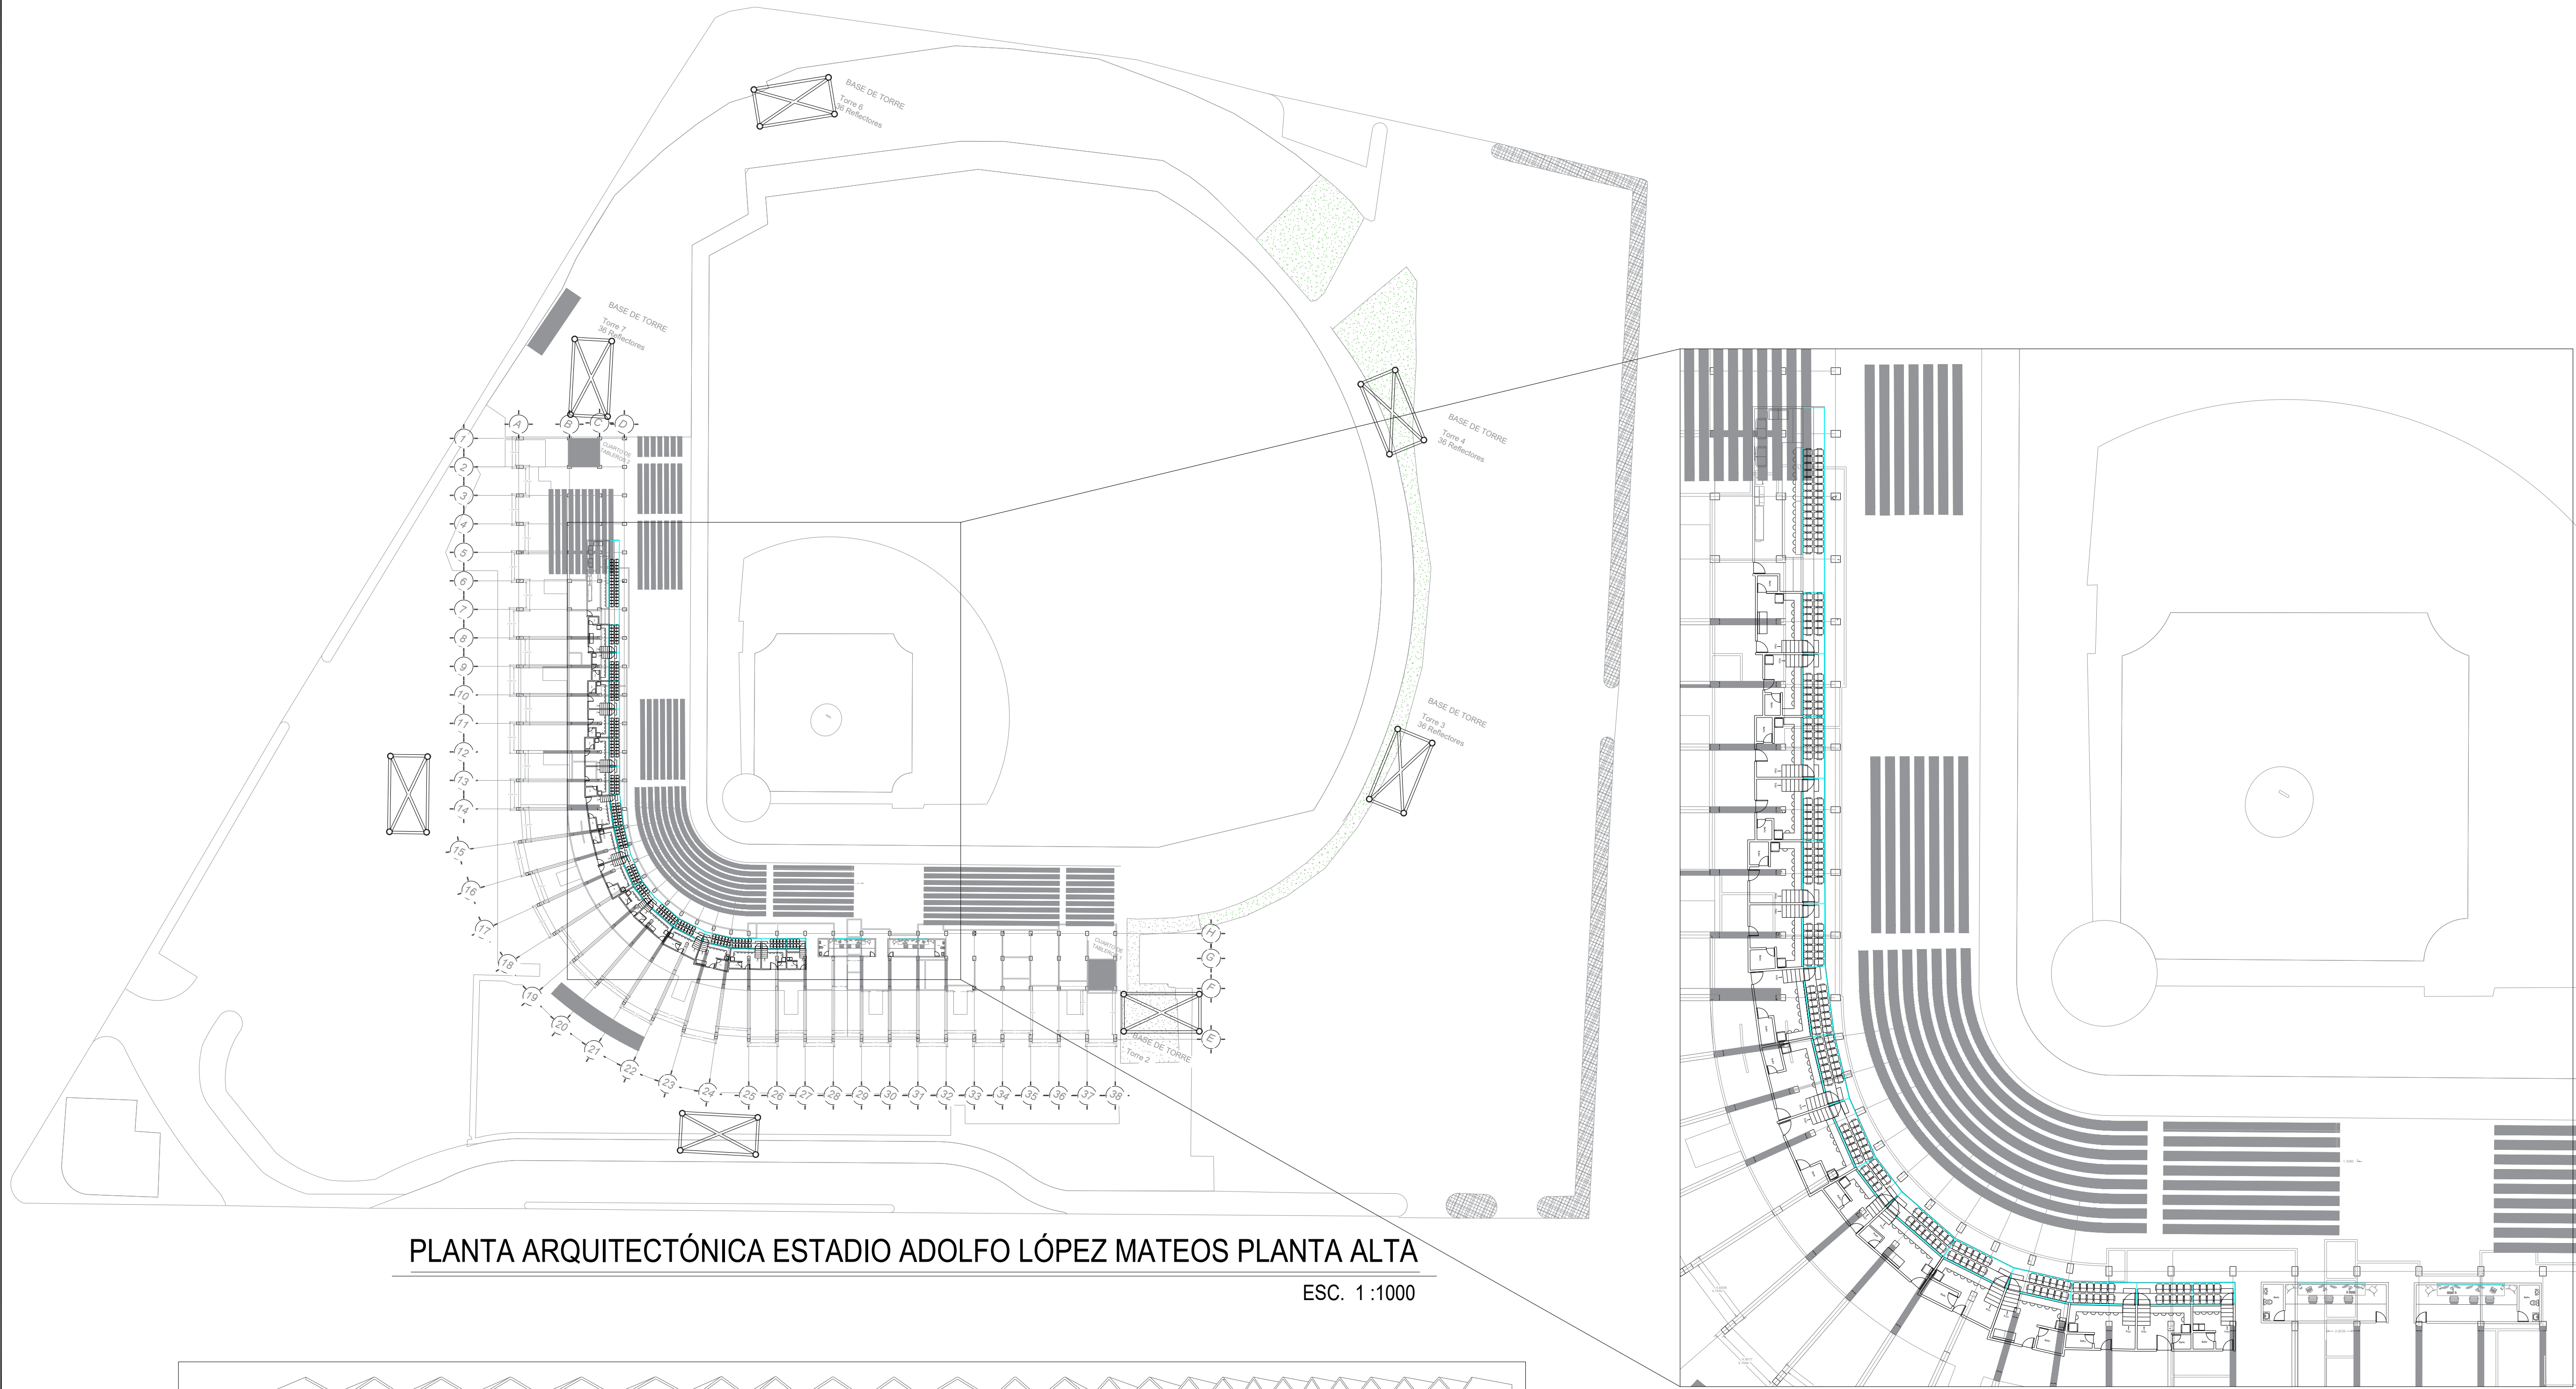

PLANTA ARQUITECTÓNICA ESTADIO ADOLFO LÓPEZ MATEOS PLANTA ALTA

ESC. 1:1000

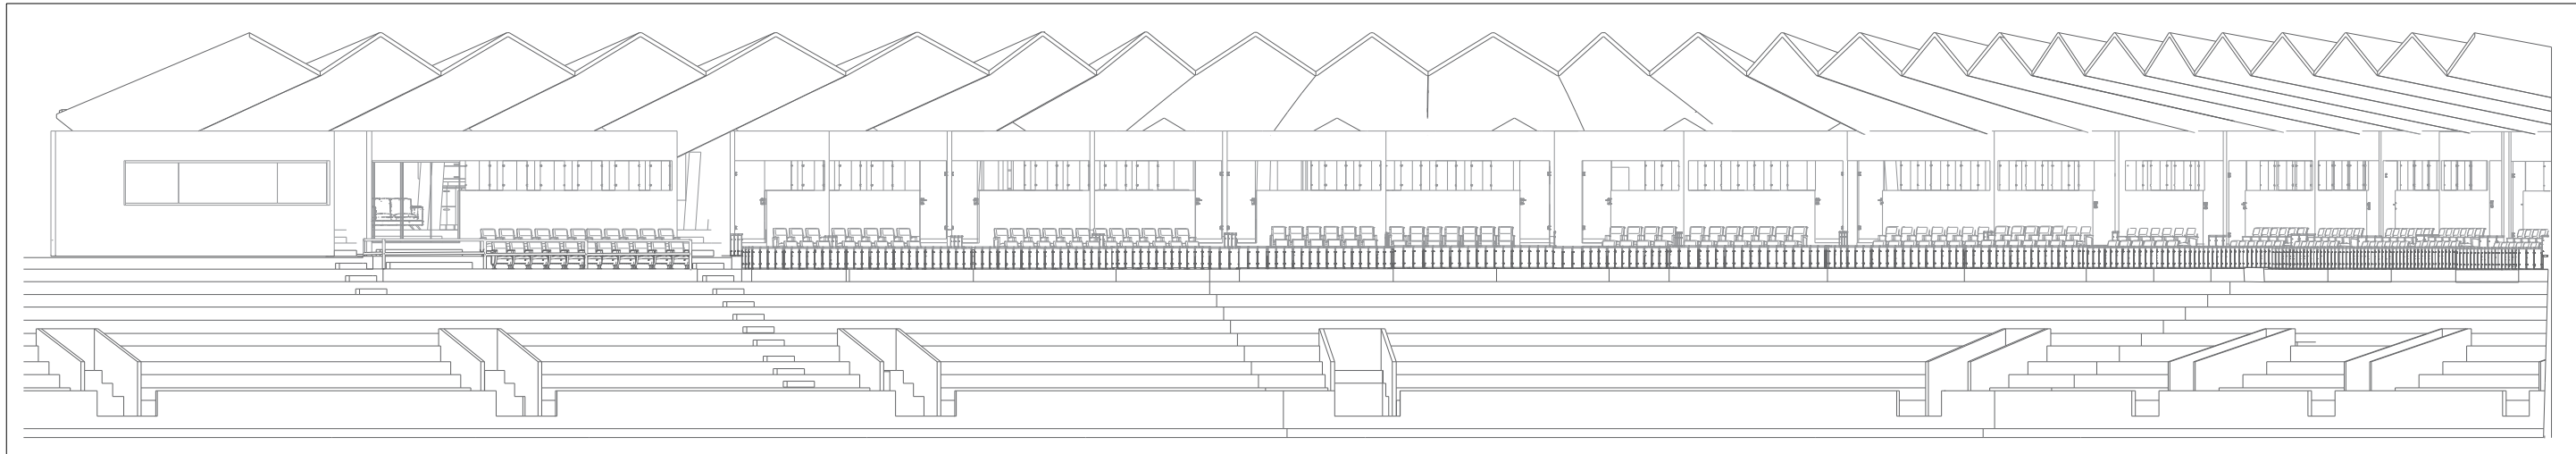


FACHADAS DE PALCOS

ESC: S/E

DETALLE DE PALCOS

ESC: S/E

PALCOS ESTADIO ADOLFO LÓPEZ MATEOS

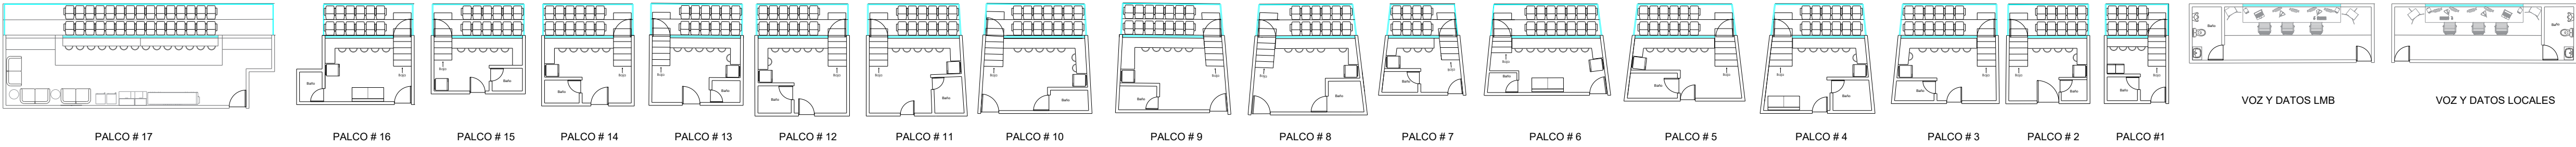

SIMBOLOGÍA



GOBIERNO MUNICIPAL DE
REYNOSA
ADMINISTRACIÓN 2021-2024

R. AYUNTAMIENTO DE REYNOSA,
TAM. SECRETARÍA DE OBRAS PÚBLICAS

SECRETARIO DE OBRAS PÚBLICAS

MPRU ING. ROGELIO AVENDAÑO GARCÍA


DIRECTOR DE CONSTRUCCIÓN

ARQ. EDGAR ABRAHAM JIMÉNEZ VEGA

DIRECTOR DE PROYECTOS



ING. JUAN GABRIEL MARTÍNEZ LÓPEZ

OBRA: REMODELACIÓN GENERAL SEGUNDA ETAPA DEL ESTADIO ADOLFO LÓPEZ MATEOS		PLANO: 001-AC-01 5 DE 9	FECHA: AGO / 2024
PLANO: PLANTA ARQUITECTÓNICA PALCOS	ESC: INDICADAS	UBICACIÓN: BLVD. MIGUEL HIDALGO S/N EN COLONIA ADOLFO LÓPEZ MATEOS EN EL MUNICIPIO DE REYNOSA, TAMAULIPAS	
PROYECTÓ		REVISÓ	
ING. FERNANDO M.C.		ARQ. ZAIRA V.	

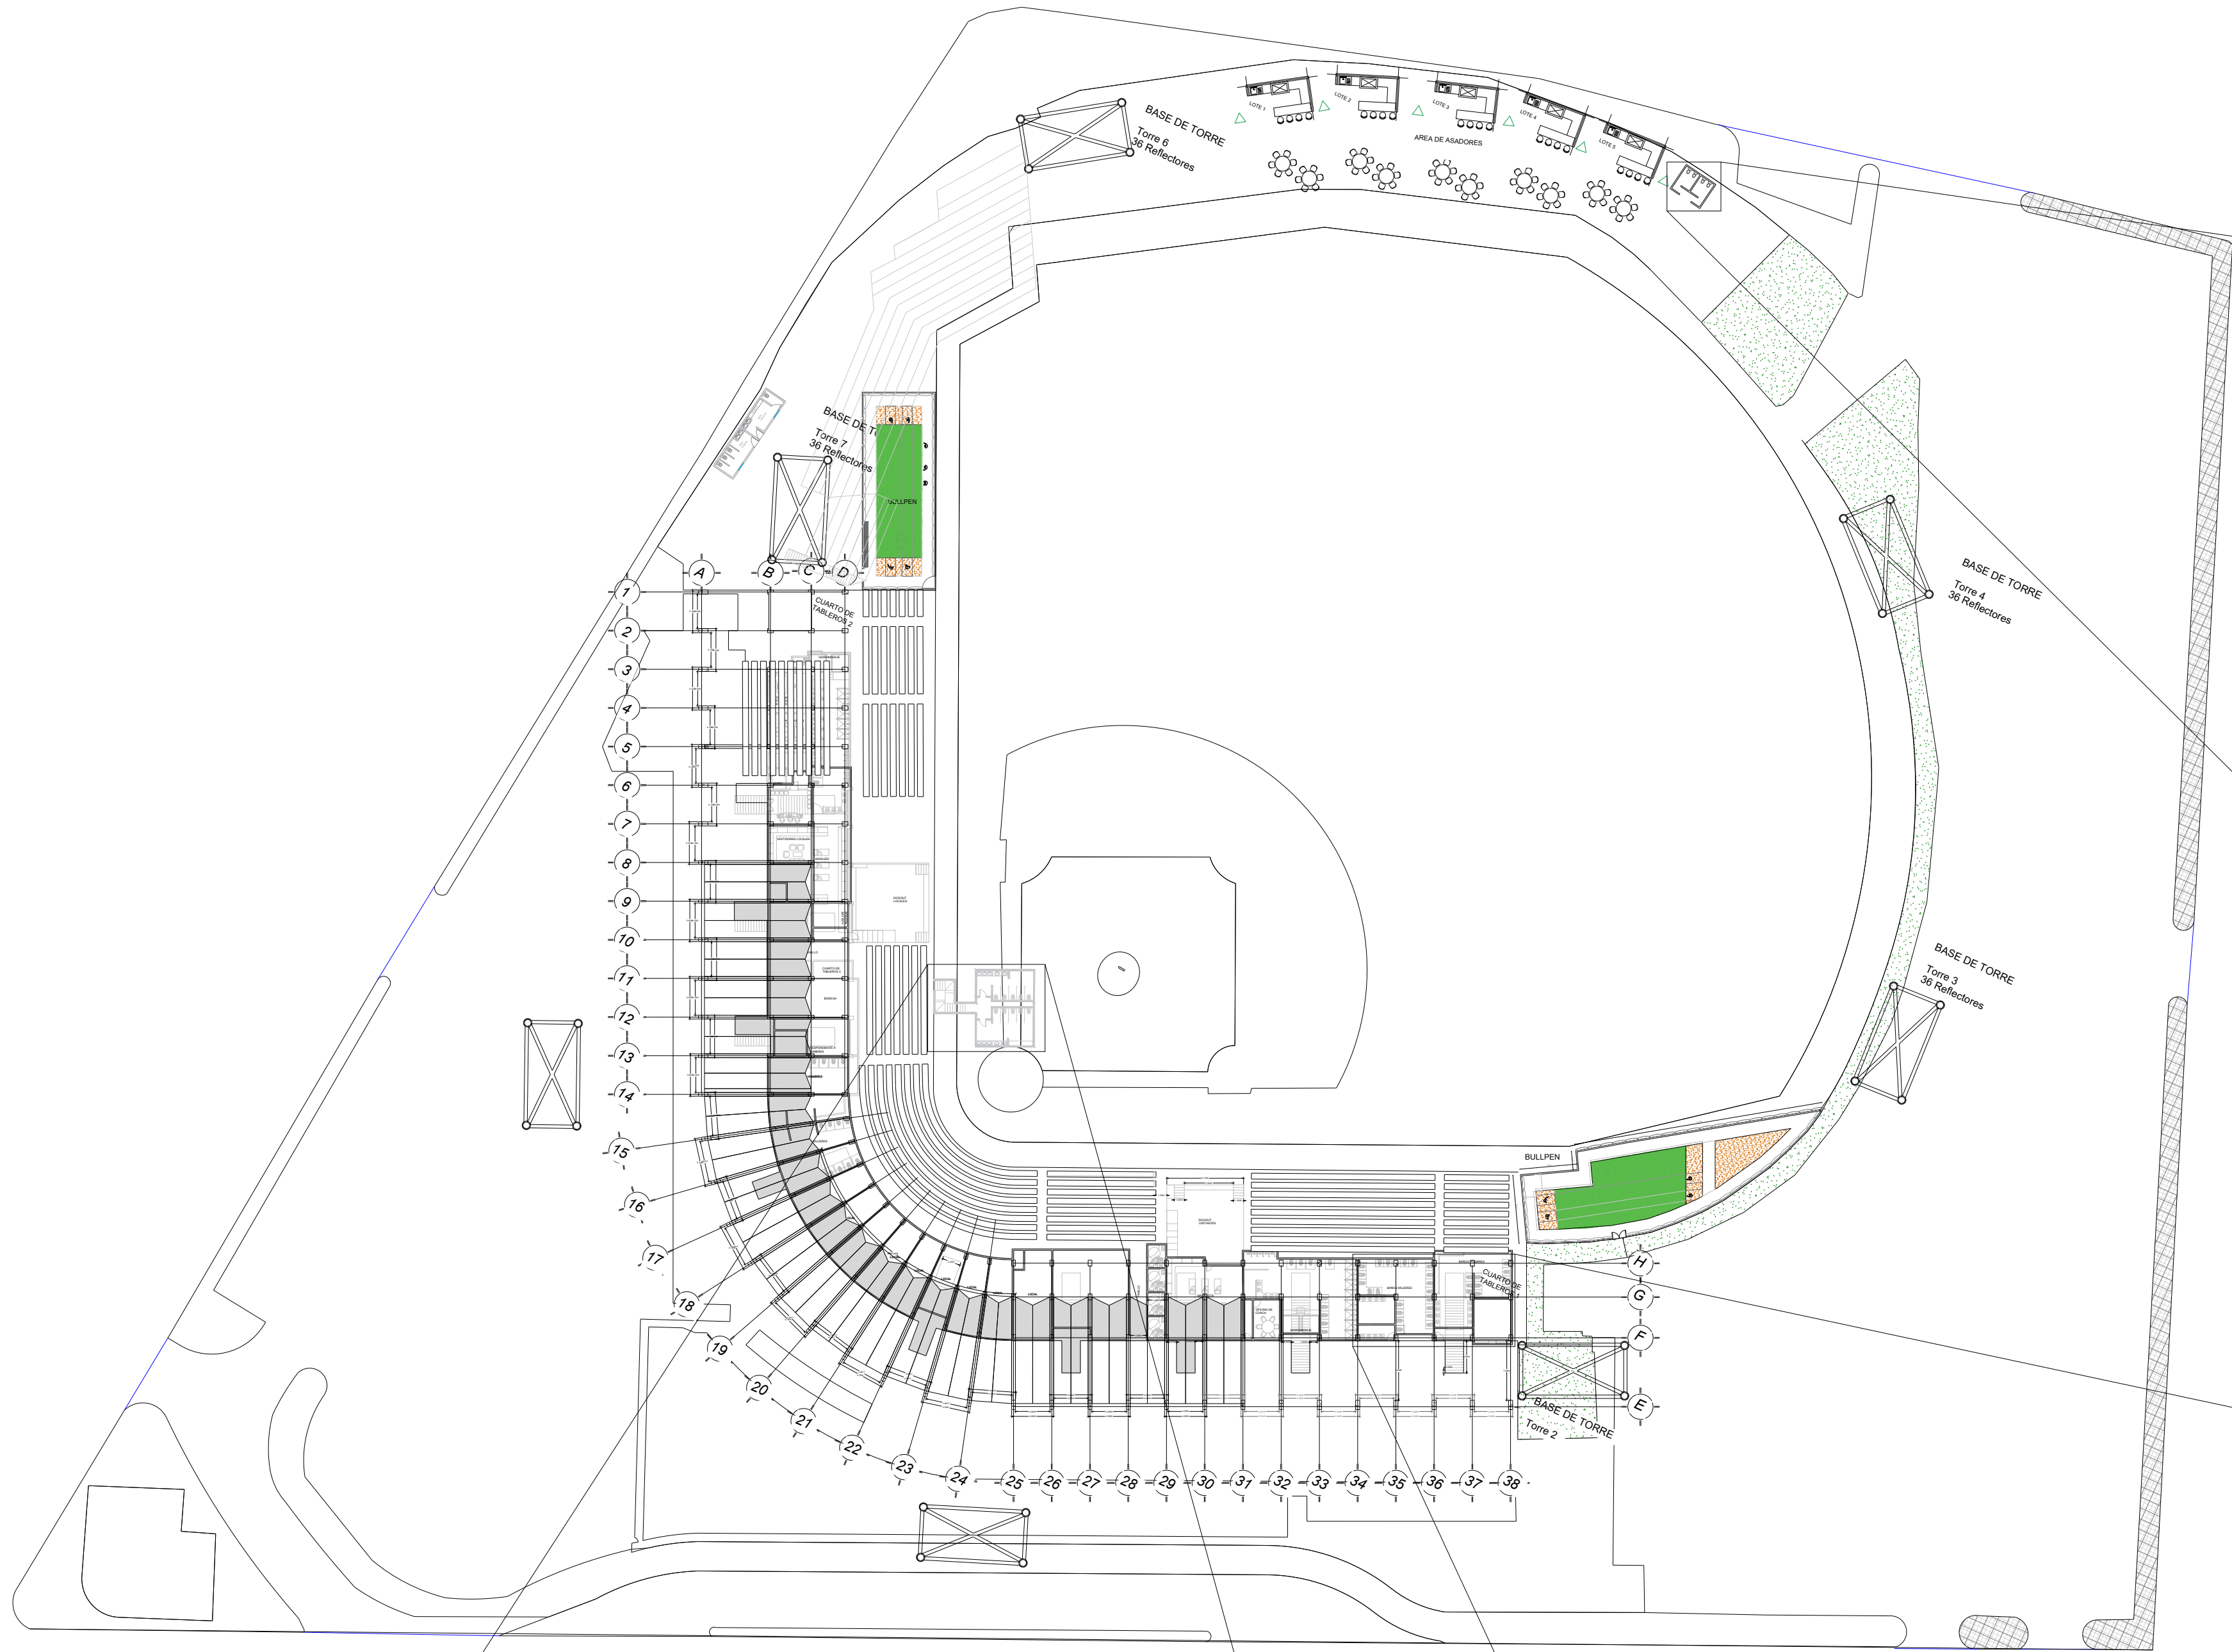


PLANTA ARQUITECTÓNICA ESTADIO ADOLFO LÓPEZ MATEOS PLANTA BAJA

ESC. 1:1000

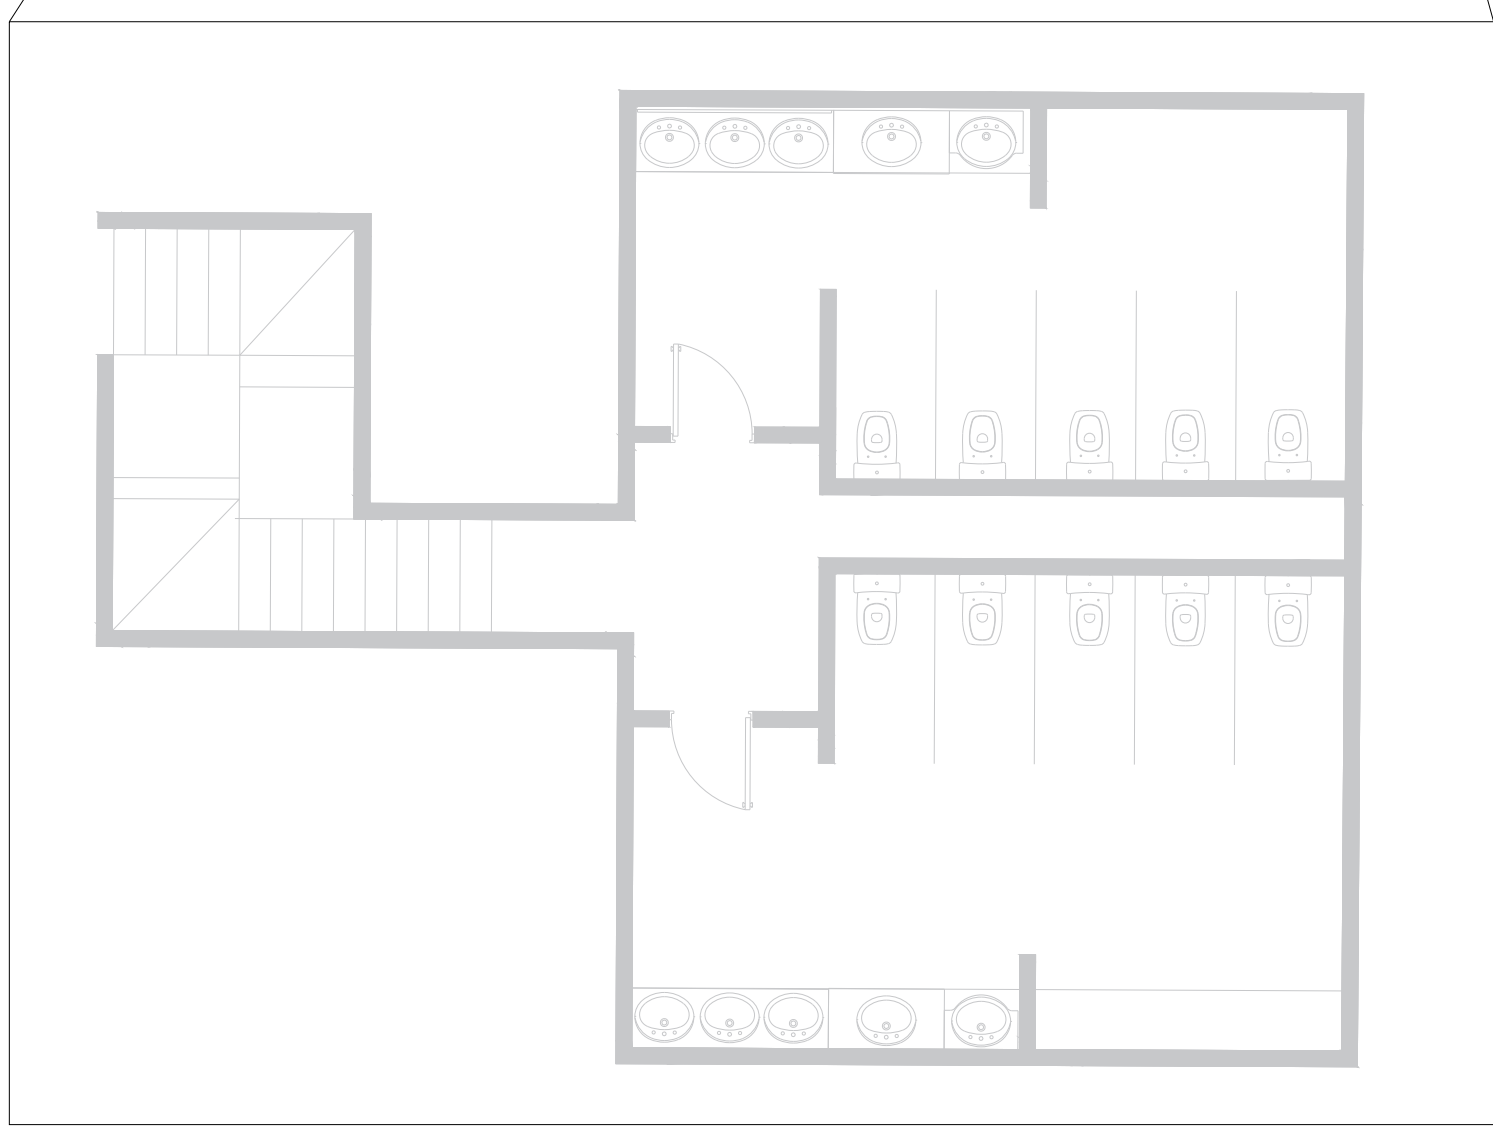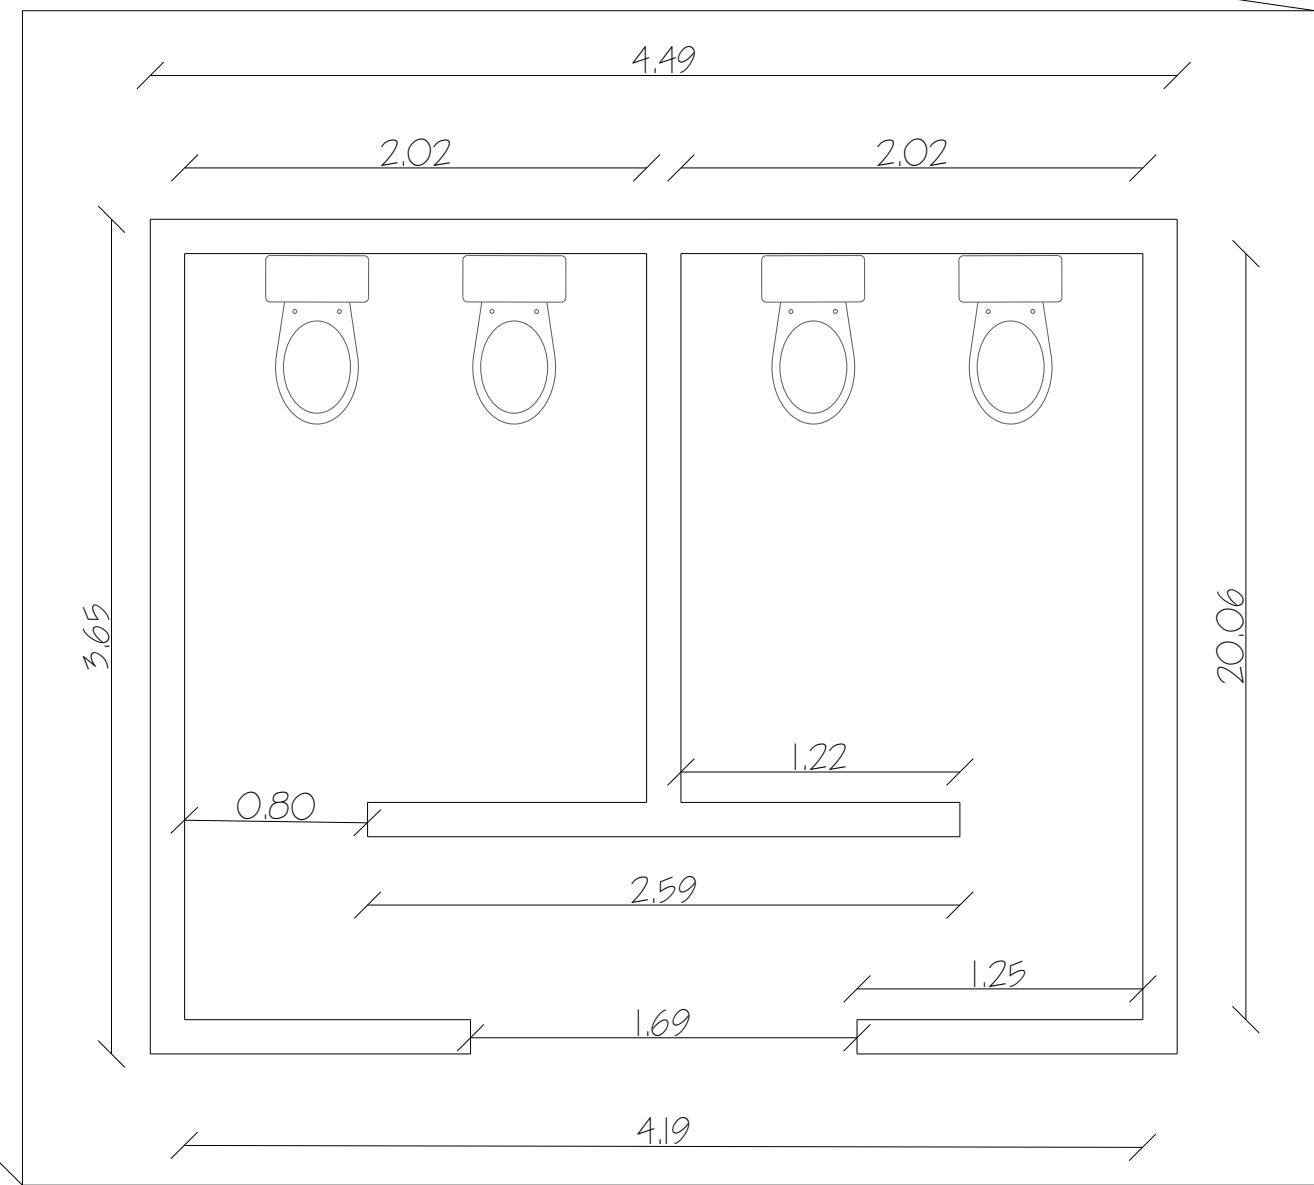

DETALLE DE BAÑOS


ESC. S/E

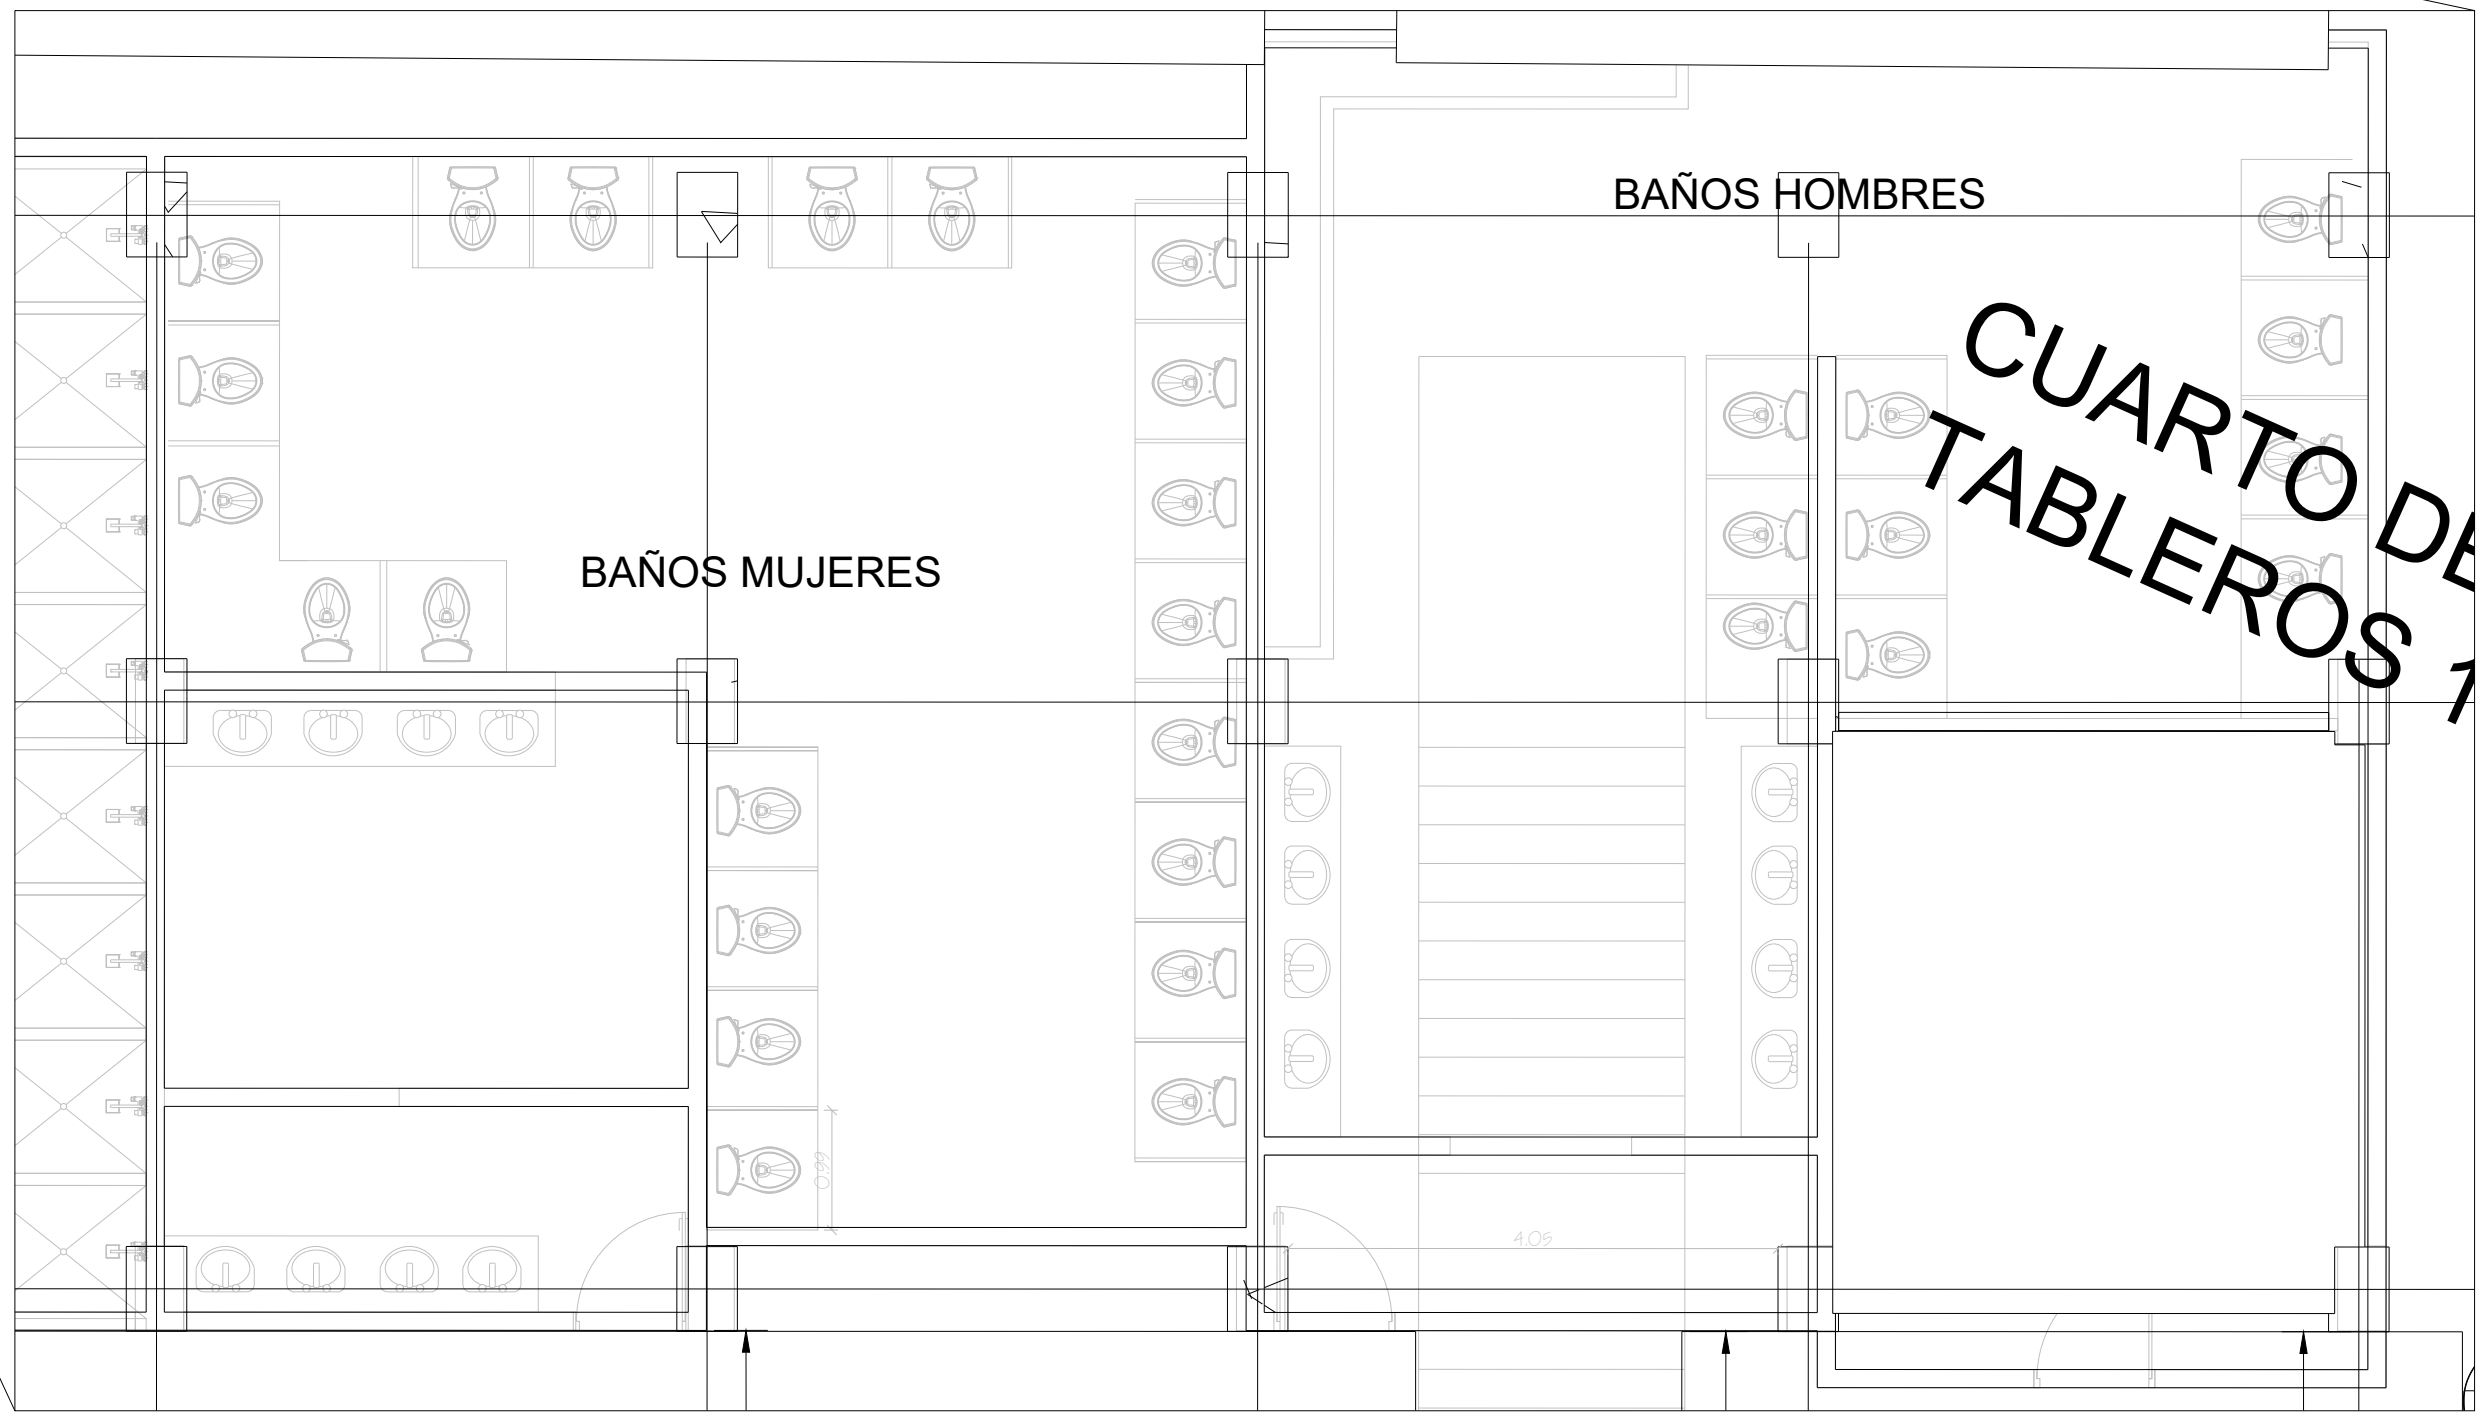

UBICACIÓN



SIMBOLOGÍA

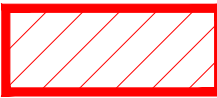

UBICACIÓN TORRES DE LUMINARIAS



GOBIERNO MUNICIPAL DE
REYNOSA
ADMINISTRACIÓN 2021-2024

R. AYUNTAMIENTO DE REYNOSA,
TAM. SECRETARIA DE OBRAS PÚBLICAS

SECRETARIO DE OBRAS PÚBLICAS

MPRU ING. ROGELIO AVENDAÑO GARCÍA


DIRECTOR DE CONSTRUCCIÓN

ARQ. EDGAR ABRAHAM JIMÉNEZ VEGA

DIRECTOR DE PROYECTOS

ING. JUAN GABRIEL MARTÍNEZ LÓPEZ

OBRA: REMODELACIÓN GENERAL SEGUNDA ETAPA DEL ESTADIO ADOLFO LÓPEZ MATEOS		PLANO: 001-AC-01	FECHA: AGO / 2024
		6 DE 9	
PLANO: PLANTA ARQUITECTÓNICA BAÑOS 1	ESC: 1:1000	UBICACIÓN: BLVD. MIGUEL HIDALGO S/N EN COLONIA ADOLFO LÓPEZ MATEOS EN EL MUNICIPIO DE REYNOSA, TAMAULIPAS	
PROYECTO		REVISÓ	
ING. FERNANDO M.C.		ARQ. ZAIRA V.	

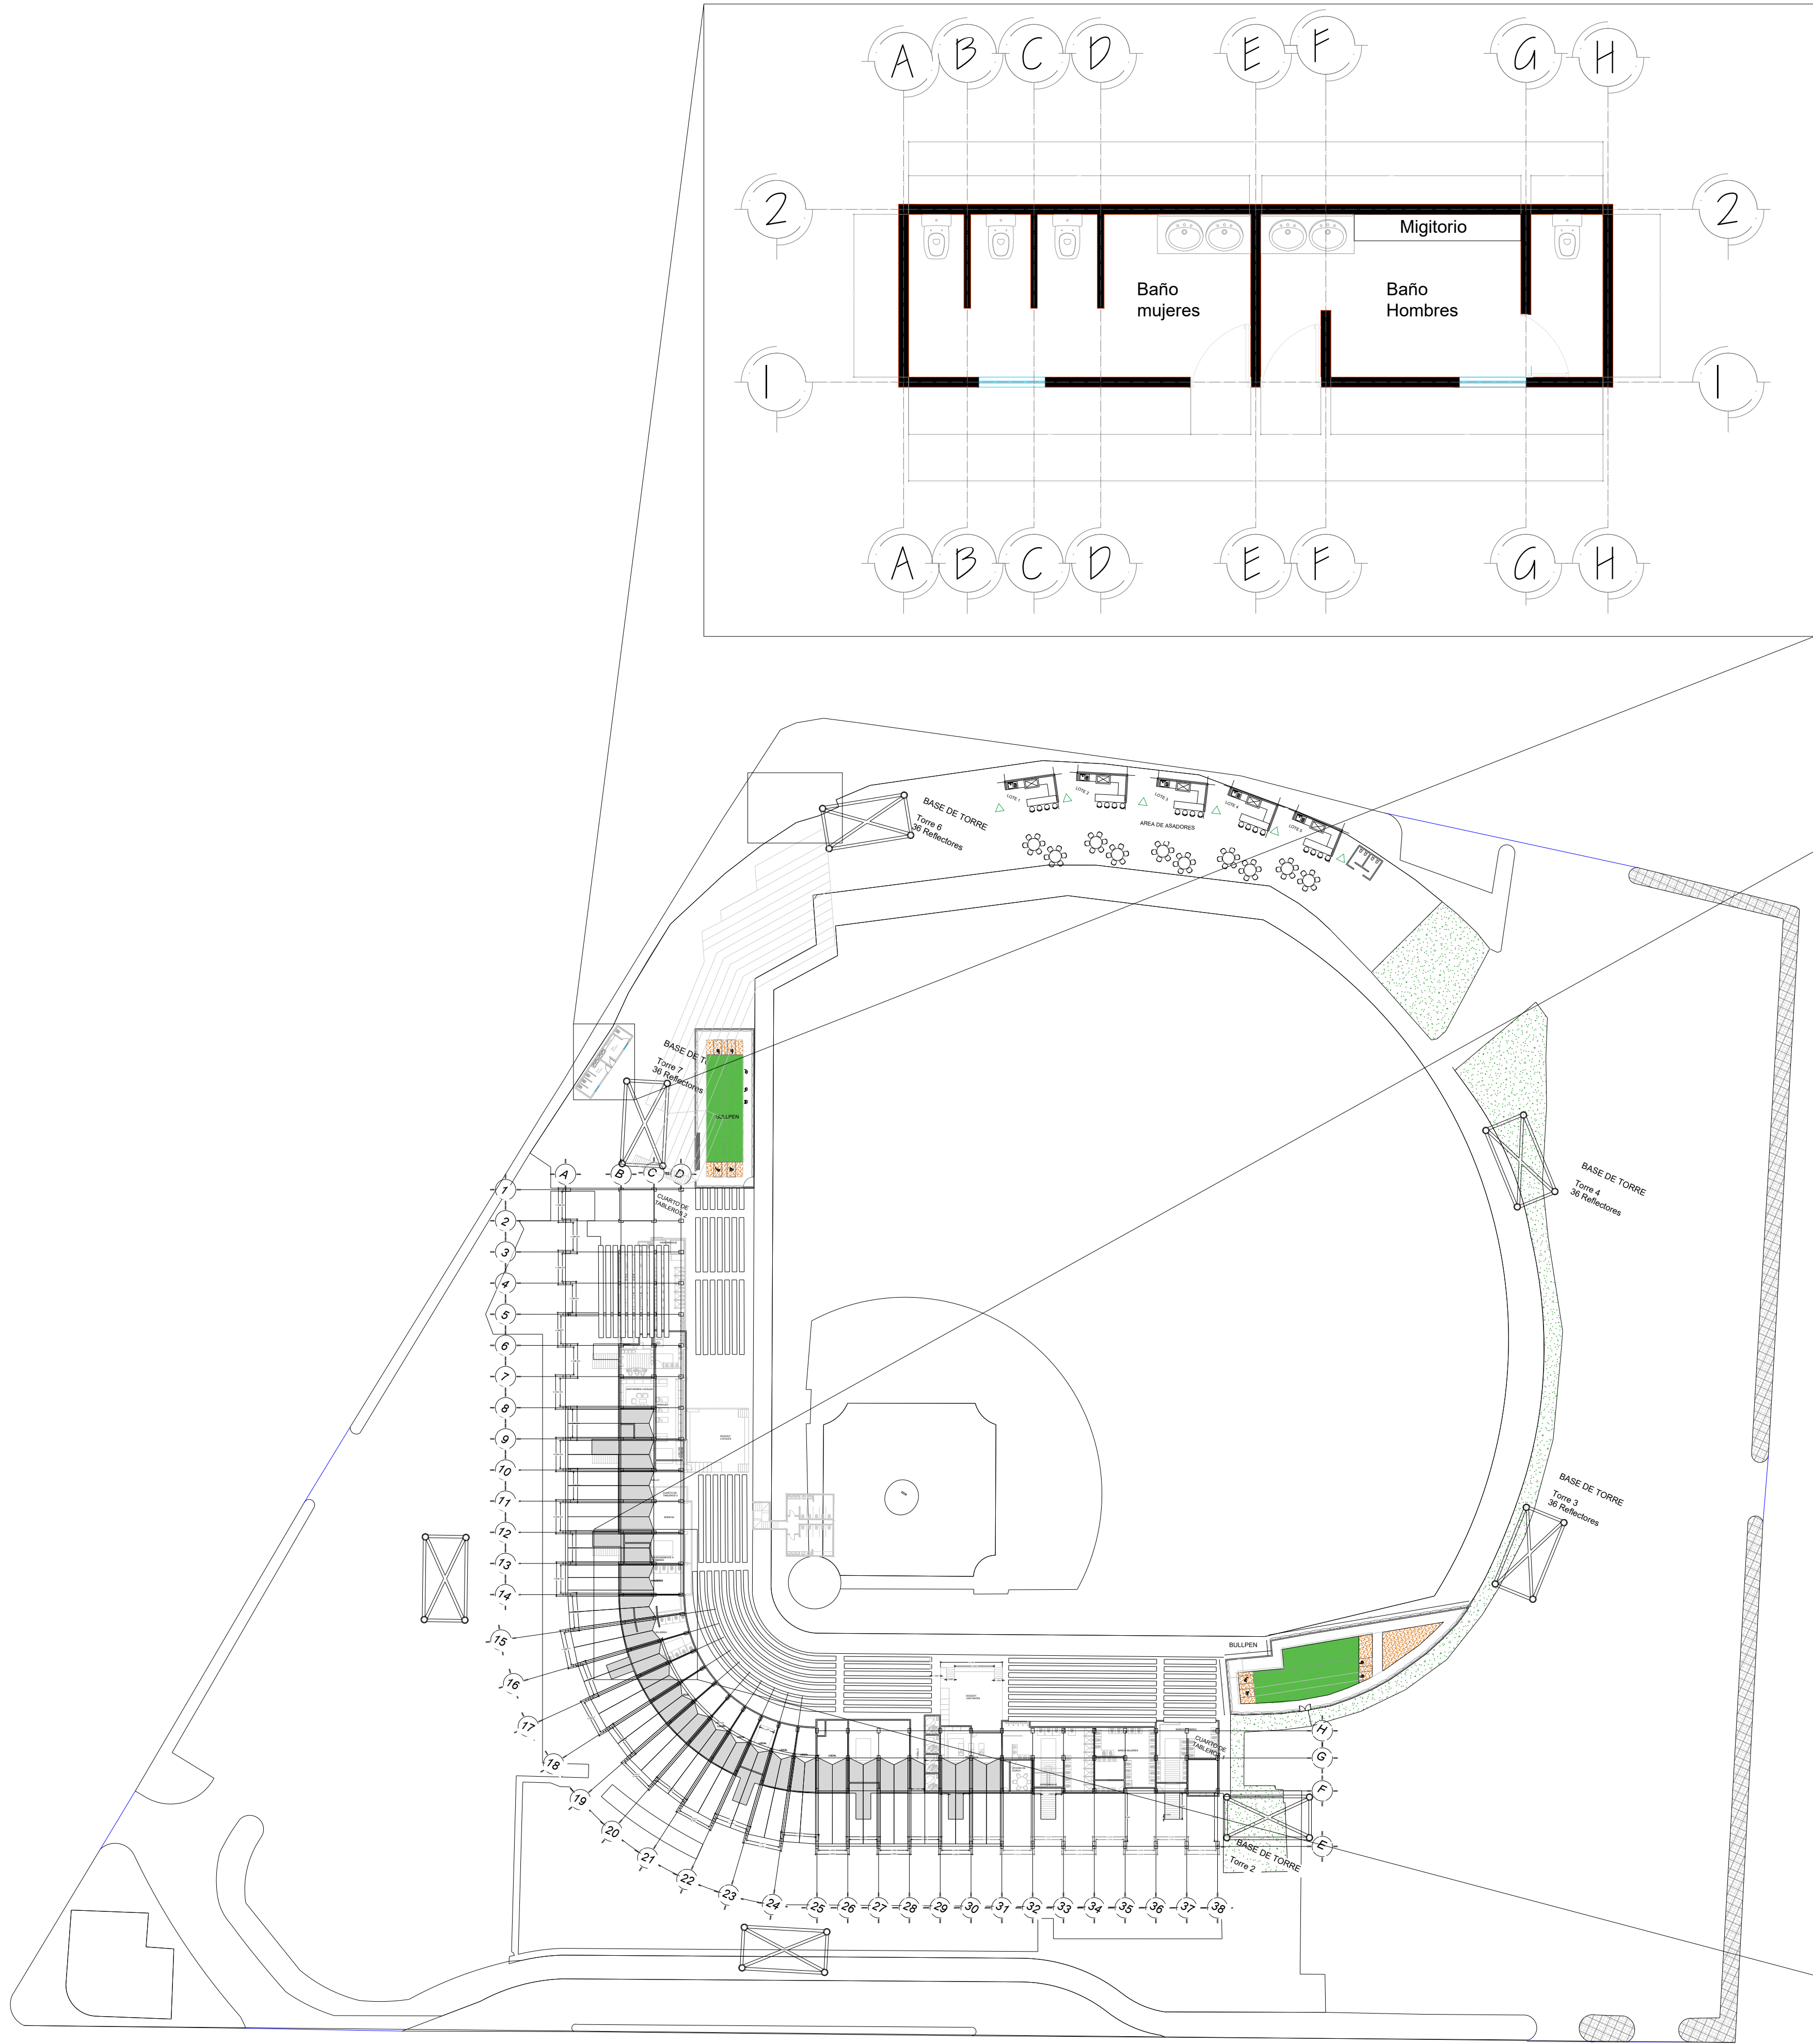

PLANTA ARQUITECTÓNICA ESTADIO ADOLFO LÓPEZ MATEOS PLANTA BAJA

ESC. 1:1000

DETALLE DE BAÑOS

ESC: S/E



SIMBOLOGÍA



UBICACIÓN TORRES DE LUMINARIAS



GOBIERNO MUNICIPAL DE
REYNOSA
ADMINISTRACIÓN 2021-2024


R. AYUNTAMIENTO DE REYNOSA,
TAM. SECRETARÍA DE OBRAS PÚBLICAS
SECRETARIO DE OBRAS PÚBLICAS

MPRU ING. ROGELIO AVENDAÑO GARCÍA
DIRECTOR DE CONSTRUCCIÓN


ARQ. EDGAR ABRAHAM JIMÉNEZ VEGA
DIRECTOR DE PROYECTOS

ING. JUAN GABRIEL MARTÍNEZ LÓPEZ

OBRA: REMODELACIÓN GENERAL SEGUNDA ETAPA DEL ESTADIO ADOLFO LÓPEZ MATEOS		PLANO: 001-AC-01 7 DE 9	FECHA: AGO / 2024
PLANO: PLANTA ARQUITECTÓNICA BAÑOS 2	ESC: 1:1000	UBICACIÓN: BLVD. MIGUEL HIDALGO S/N EN COLONIA ADOLFO LÓPEZ MATEOS EN EL MUNICIPIO DE REYNOSA, TAMAULIPAS	
PROYECTO		REVISÓ	
ING. FERNANDO M.C.		ARQ. ZAIRA V.	

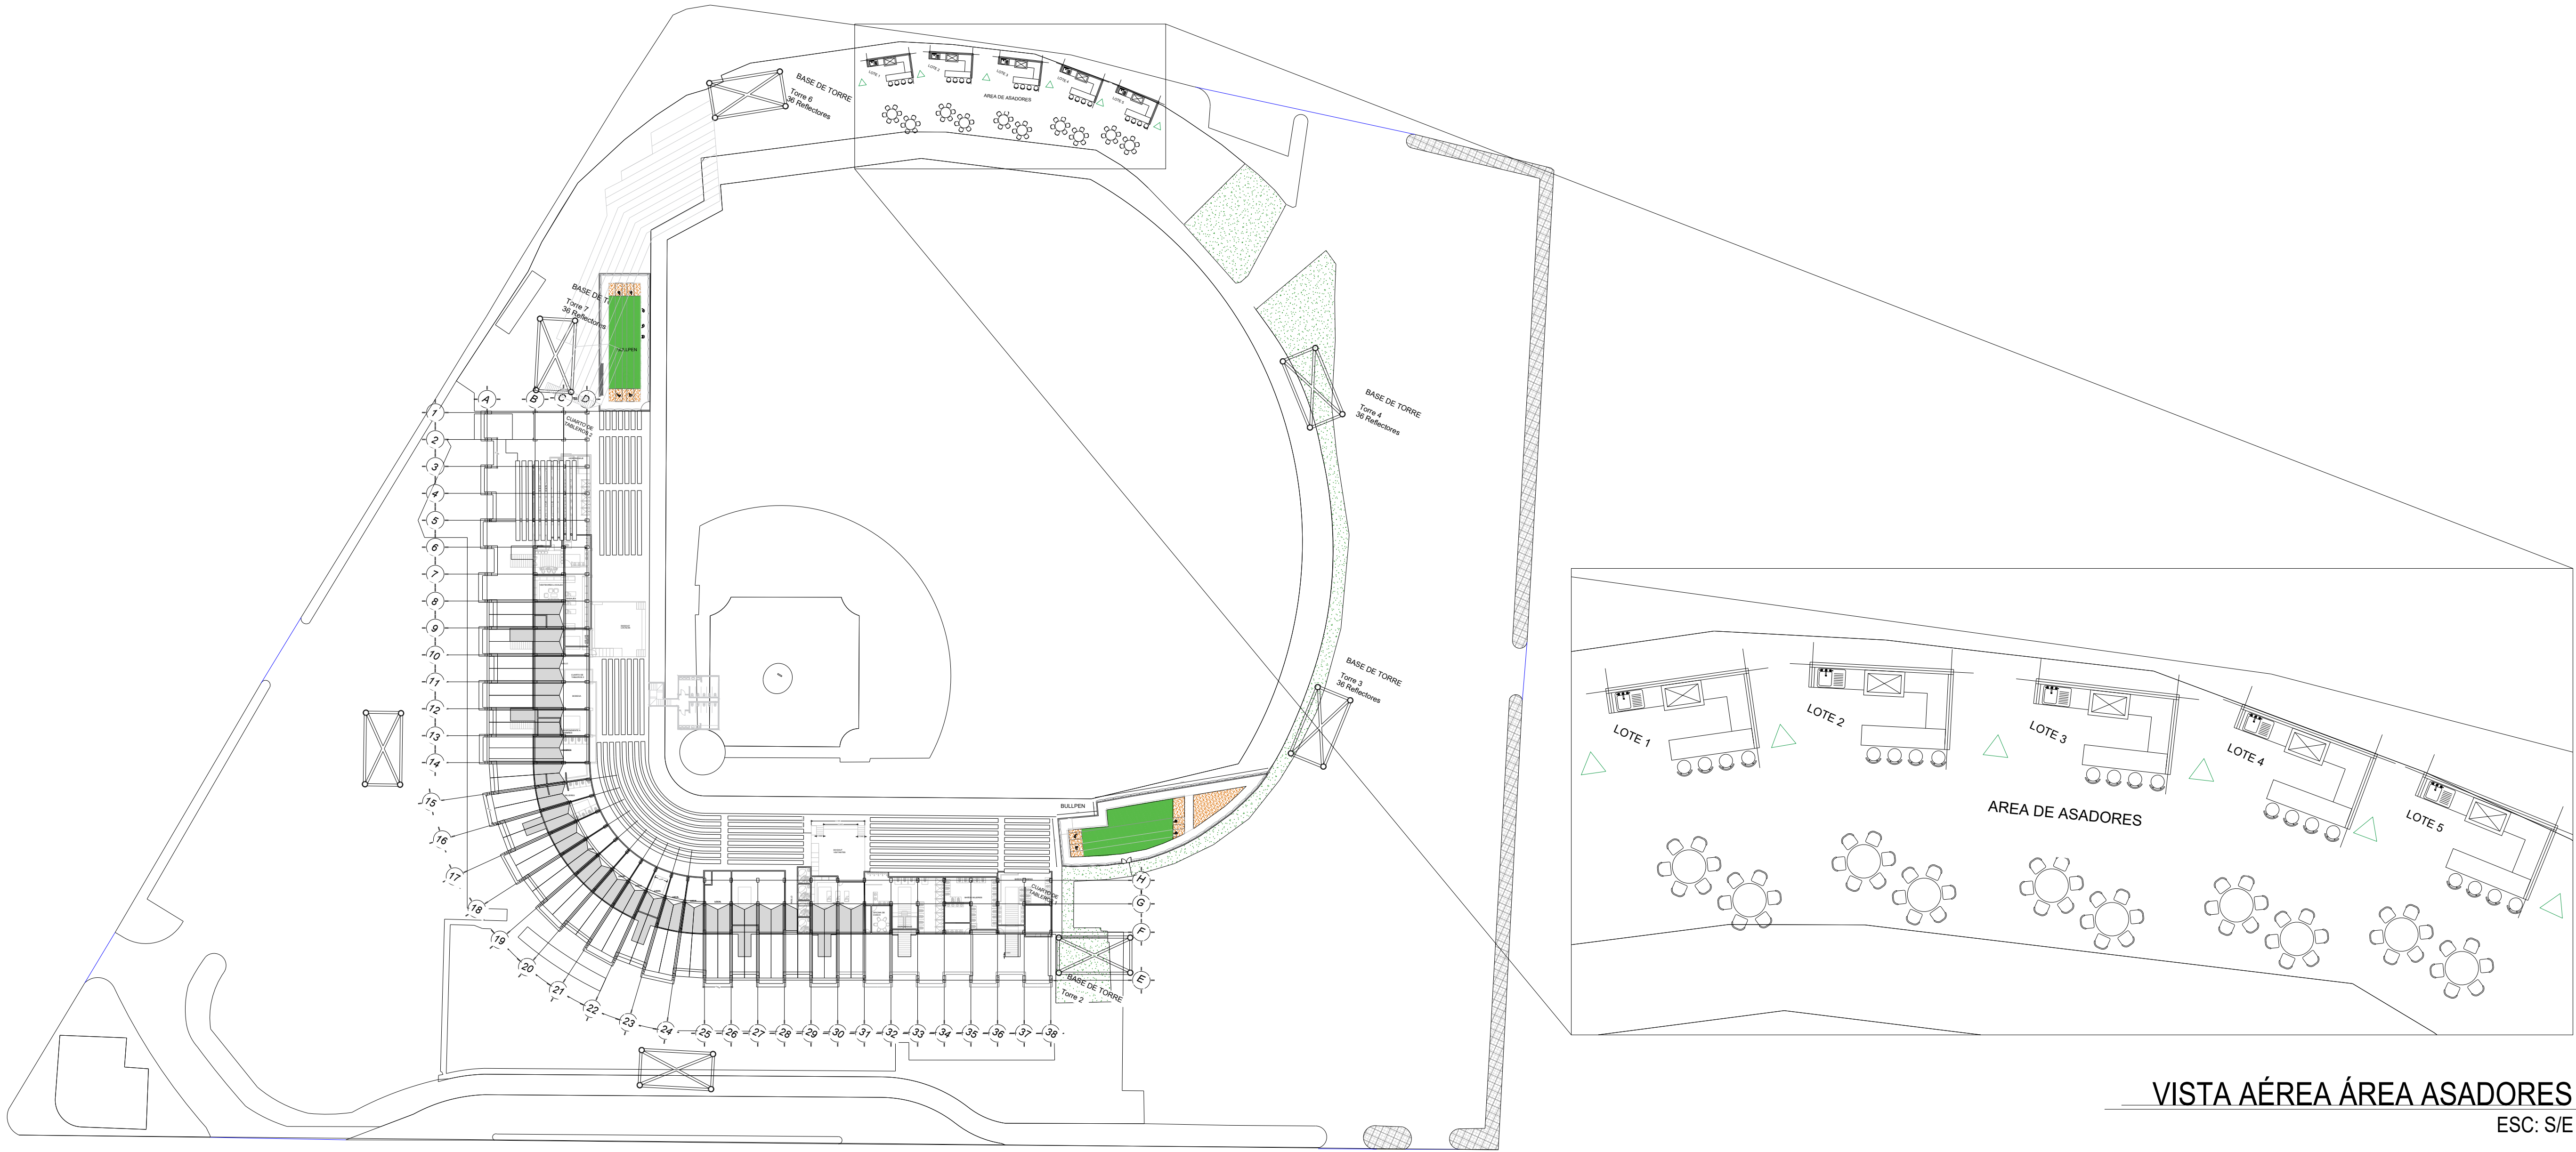

PLANTA ARQUITECTÓNICA ESTADIO ADOLFO LÓPEZ MATEOS PLANTA ALTA
ESC. 1:1000

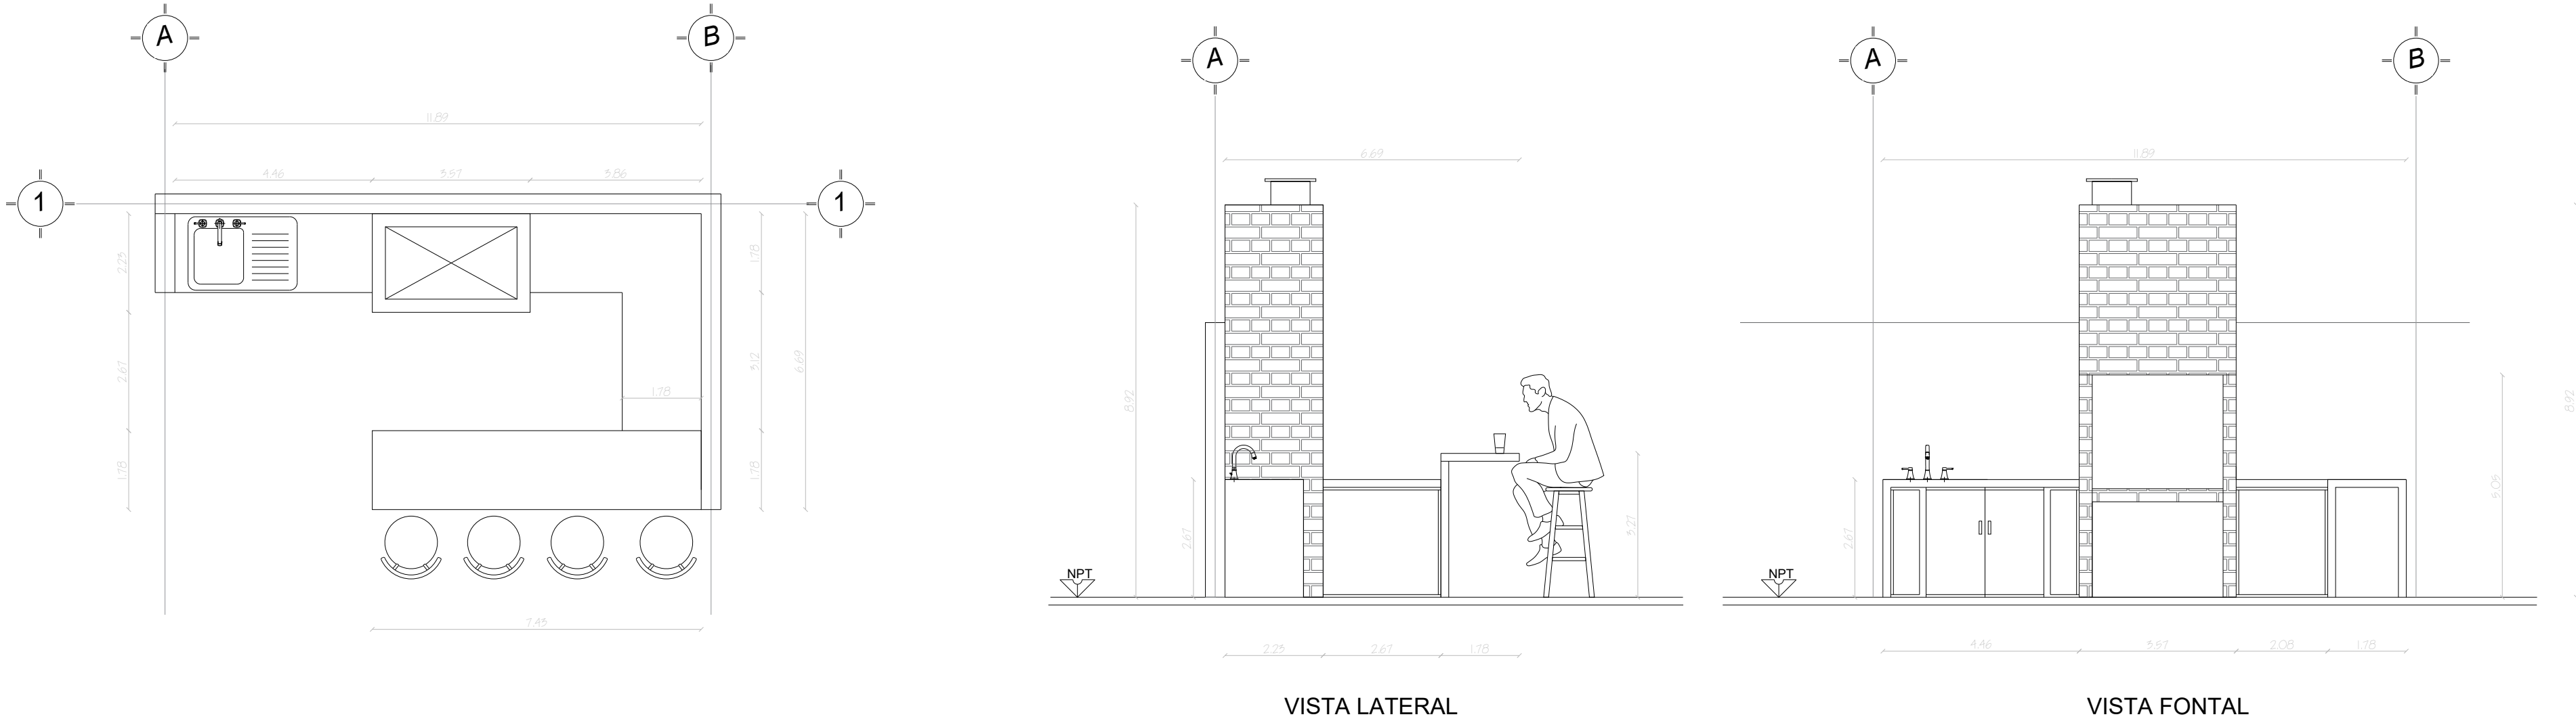

DETALLE DE ÁREAS ASADORES
ESC: S/E




R. AYUNTAMIENTO DE REYNOSA,
TAM. SECRETARIA DE OBRAS PÚBLICAS
SECRETARIO DE OBRAS PÚBLICAS

MPRU ING. ROGELIO AVENDAÑO GARCÍA
DIRECTOR DE CONSTRUCCIÓN

ARQ. EDGAR ABRAHAM JIMÉNEZ VEGA
DIRECTOR DE PROYECTOS


ING. JUAN GABRIEL MARTÍNEZ LÓPEZ

OBRA: REMODELACIÓN GENERAL SEGUNDA ETAPA DEL ESTADIO ADOLFO LÓPEZ MATEOS		PLANO: 001-AC-01 8 DE 9	FECHA: AGO / 2024
PLANO: PLANTA ARQUITECTÓNICA ASADORES	ESC: INDICADAS	UBICACIÓN: BLVD. MIGUEL HIDALGO S/N EN COLONIA ADOLFO LÓPEZ MATEOS EN EL MUNICIPIO DE REYNOSA, TAMAULIPAS	
PROYECTÓ		REVISÓ	
ING. FERNANDO M.C.		ARQ. ZAIRA V.	

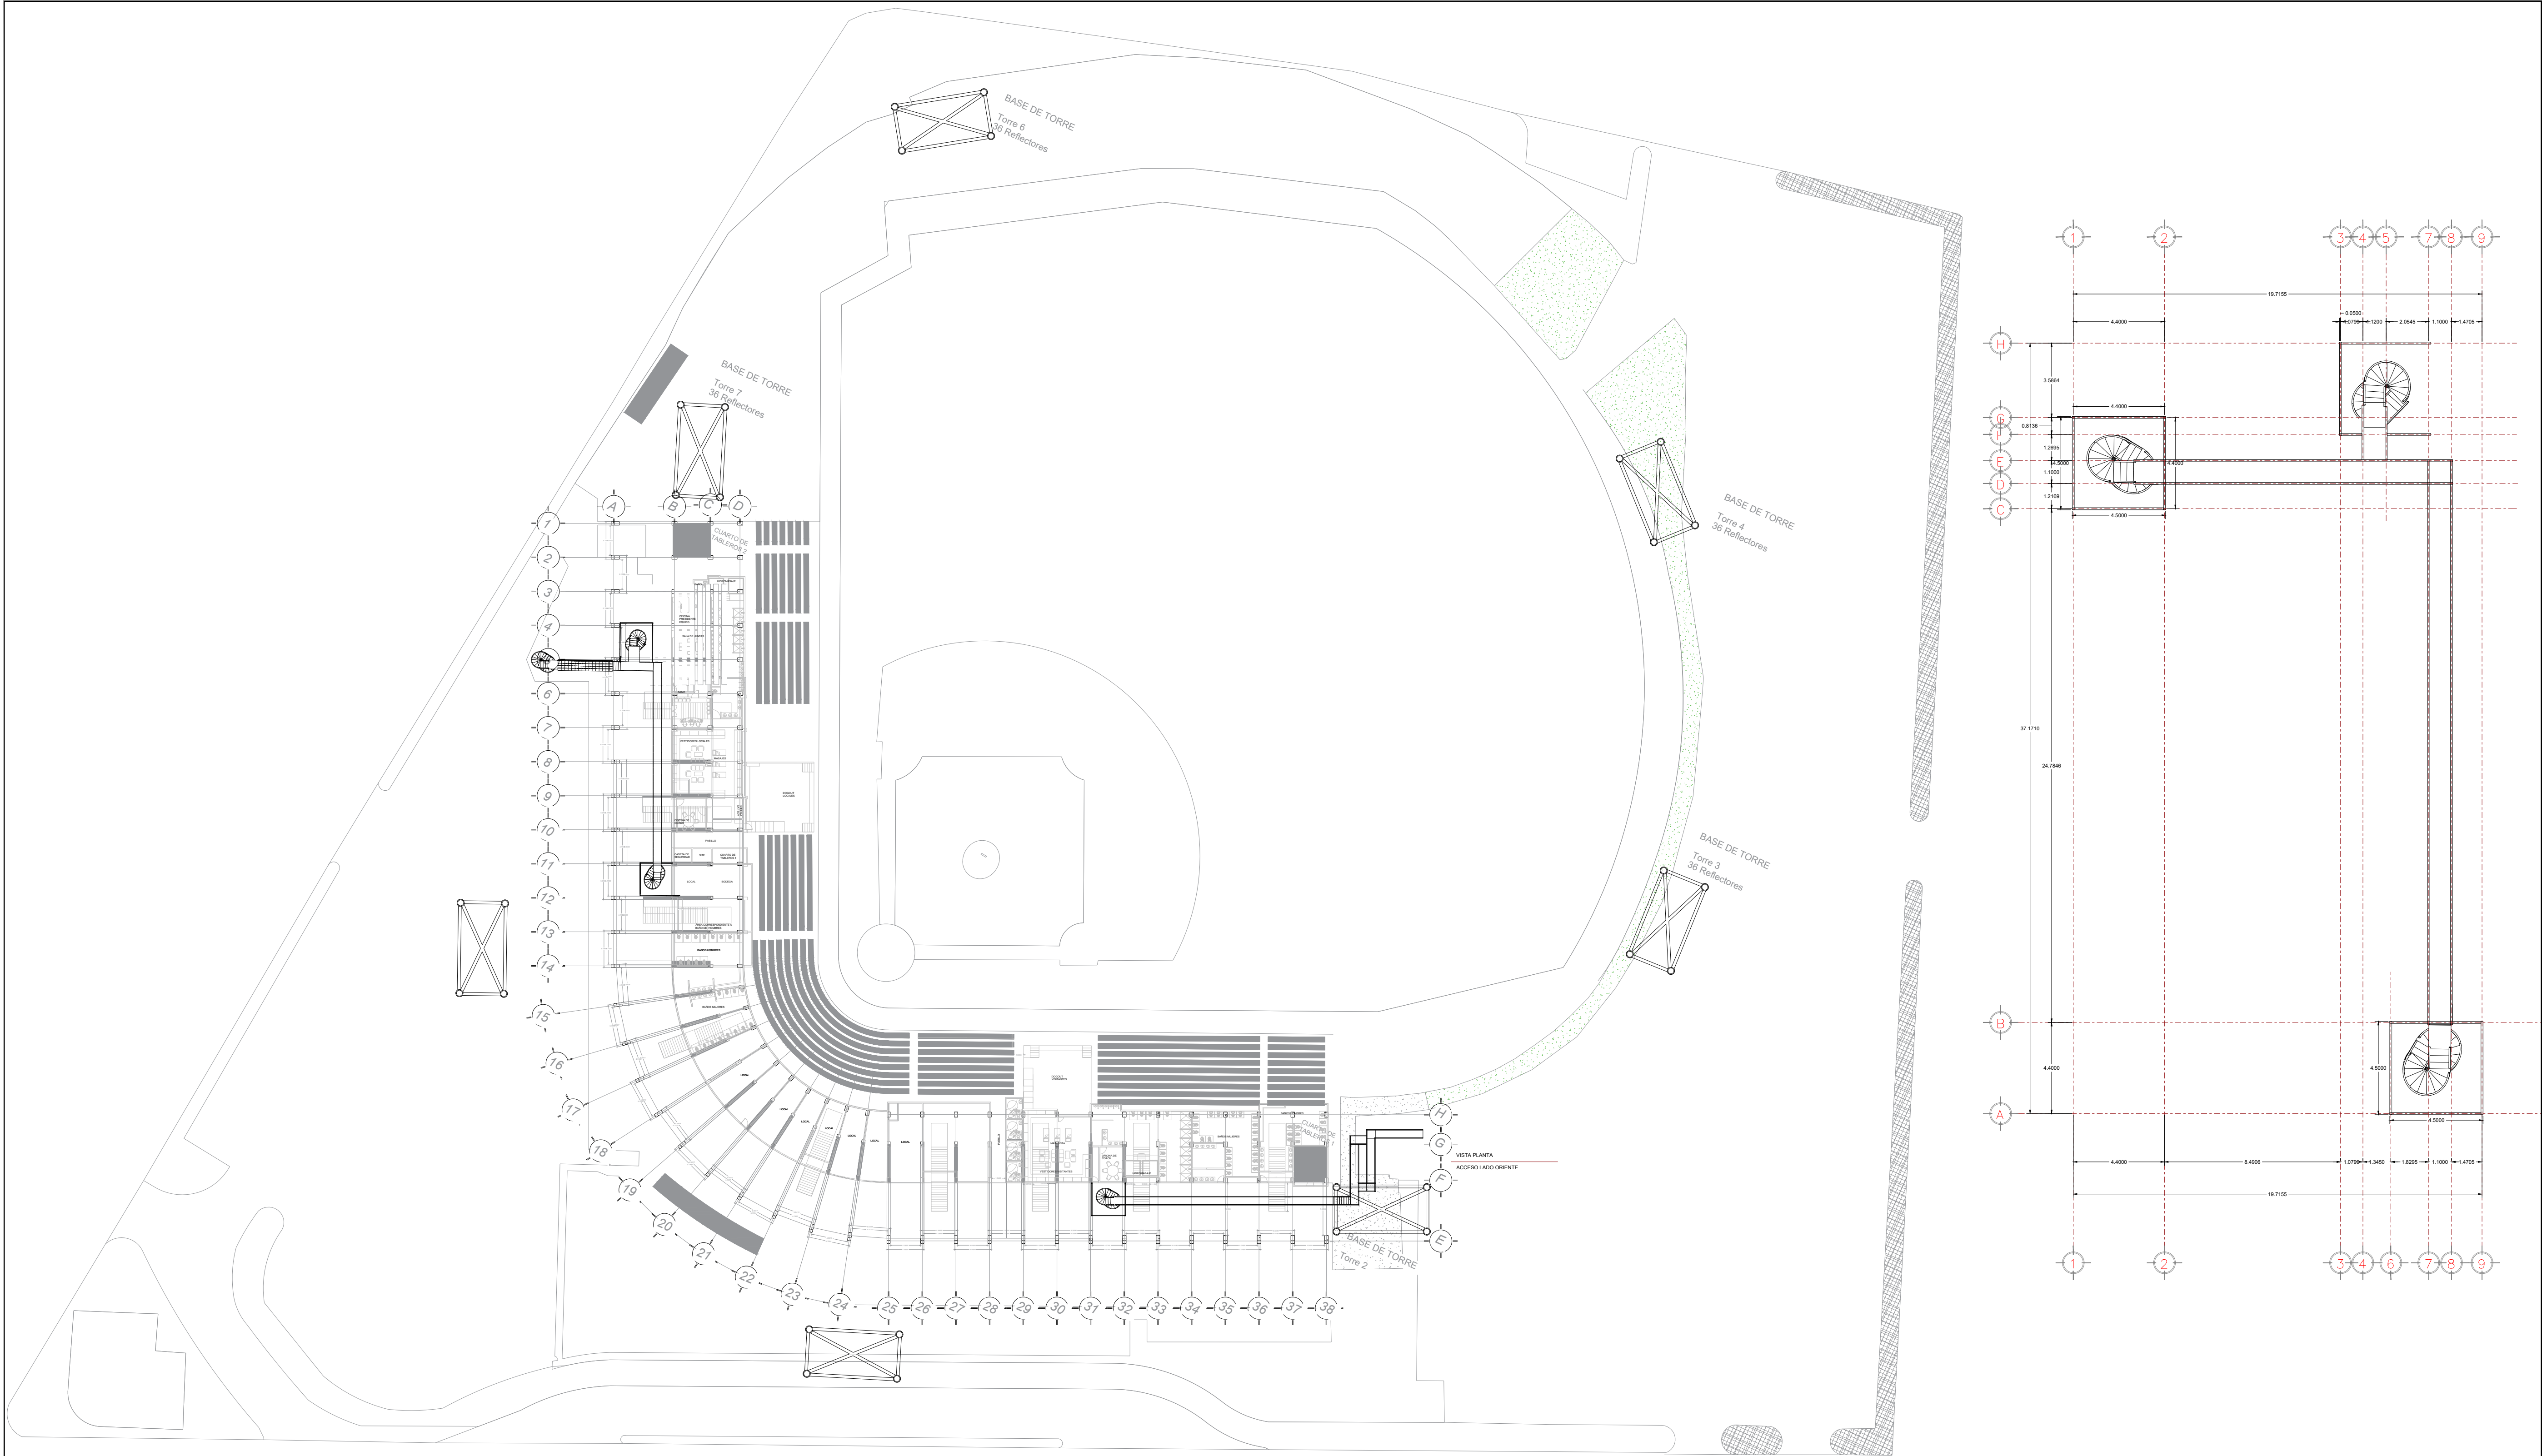


PLANO DE DESARROLLO DE ACCESOS VISITANTES Y LOCALES

ESC. 1:1000

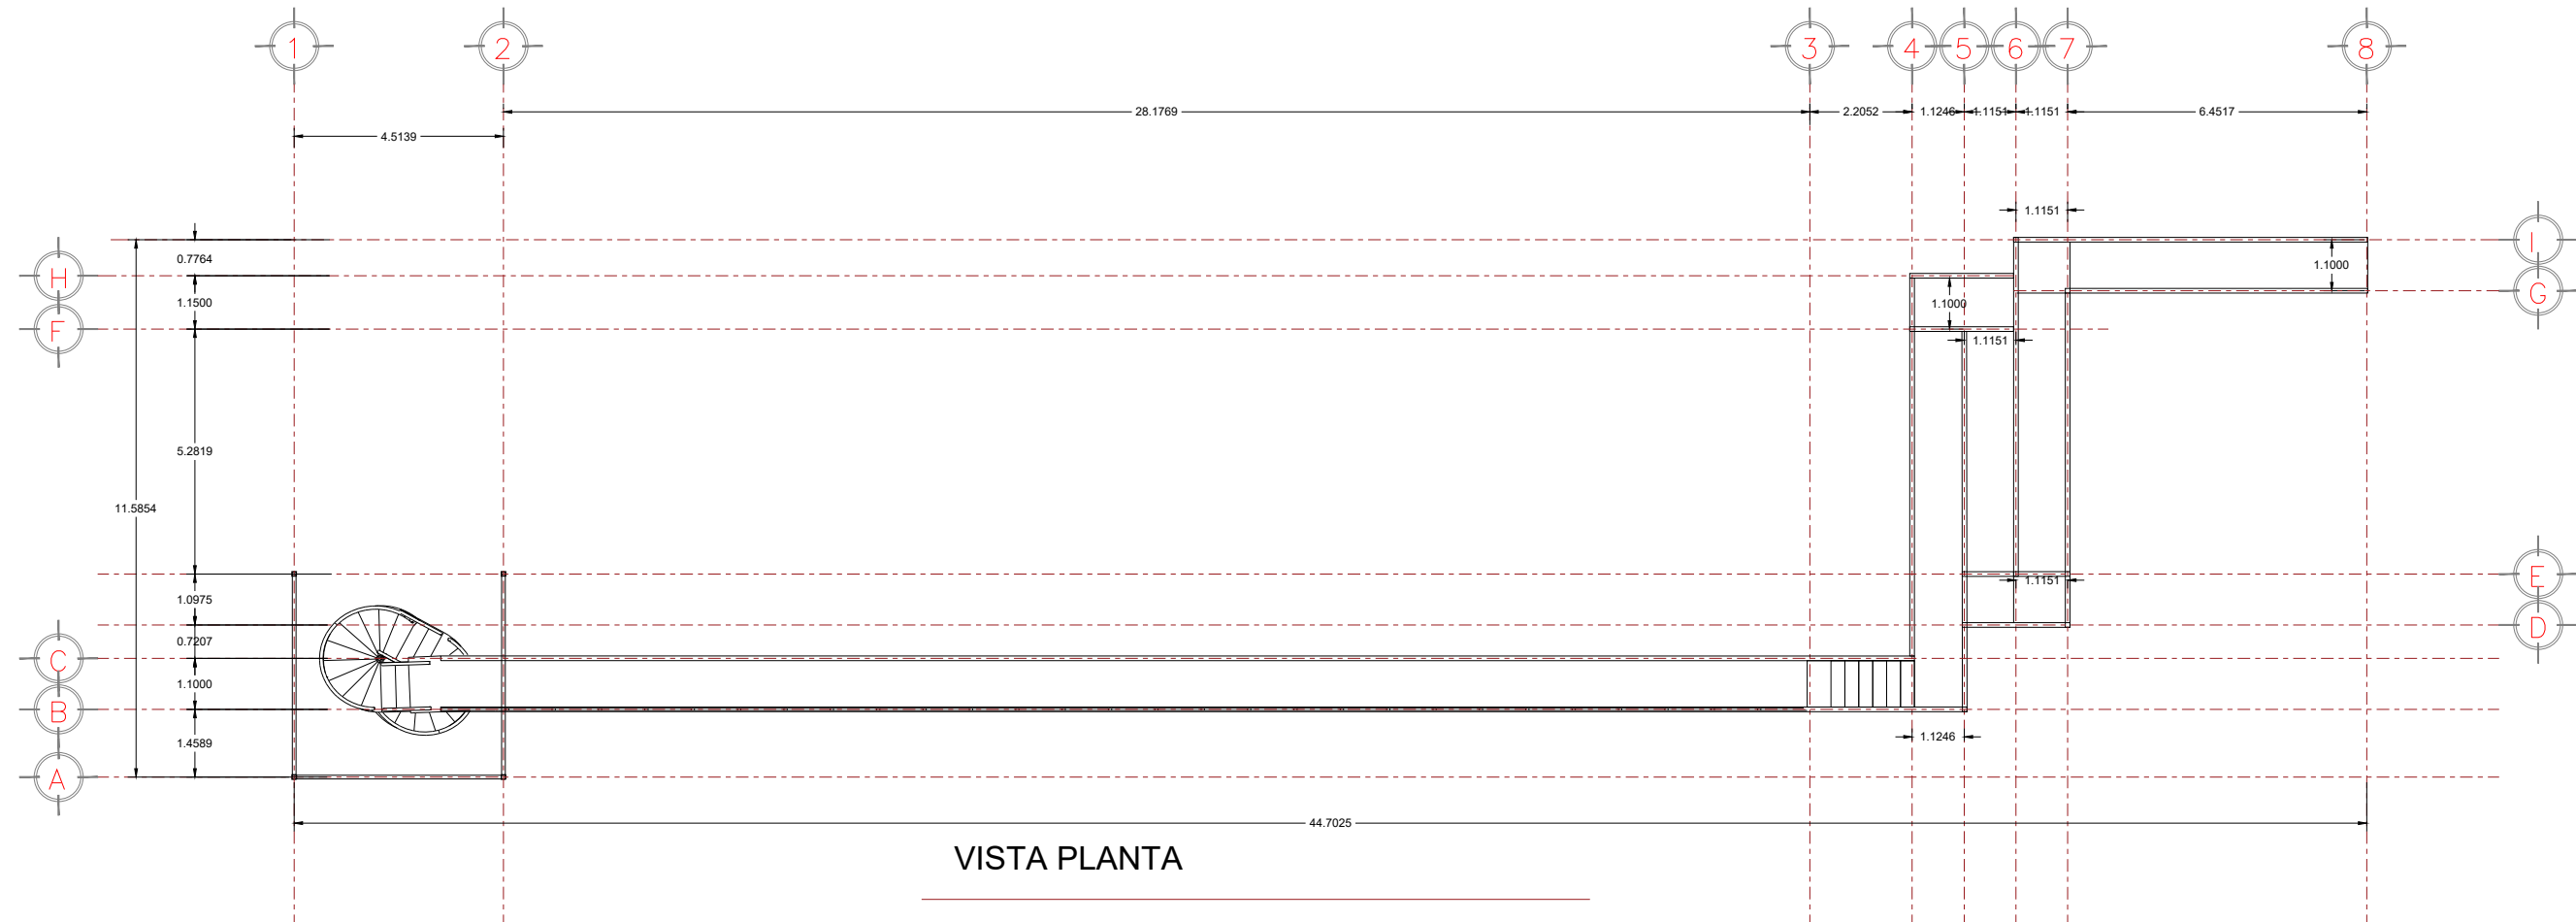


VISTA PLANTA

ACCESO LADO ORIENTE ESC: S/E

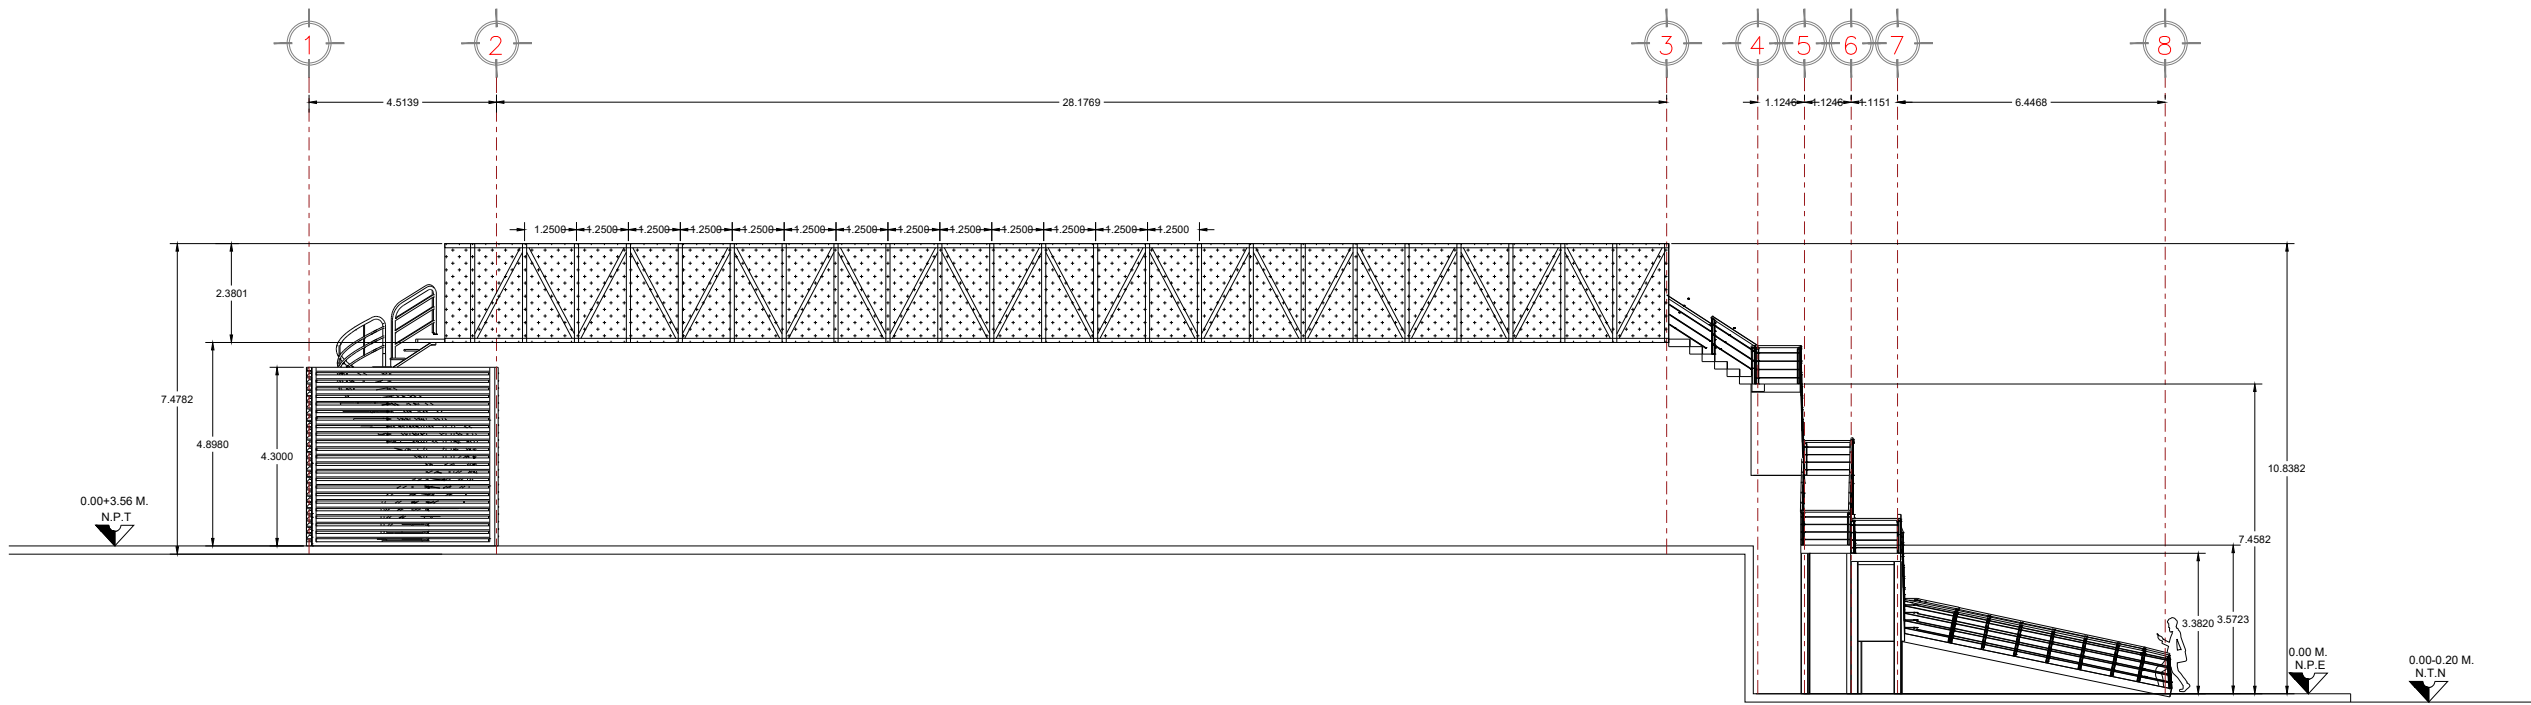

CORTE- ELEVACIÓN EJE 1-8

ACCESO LADO ORIENTE ESC: S/E

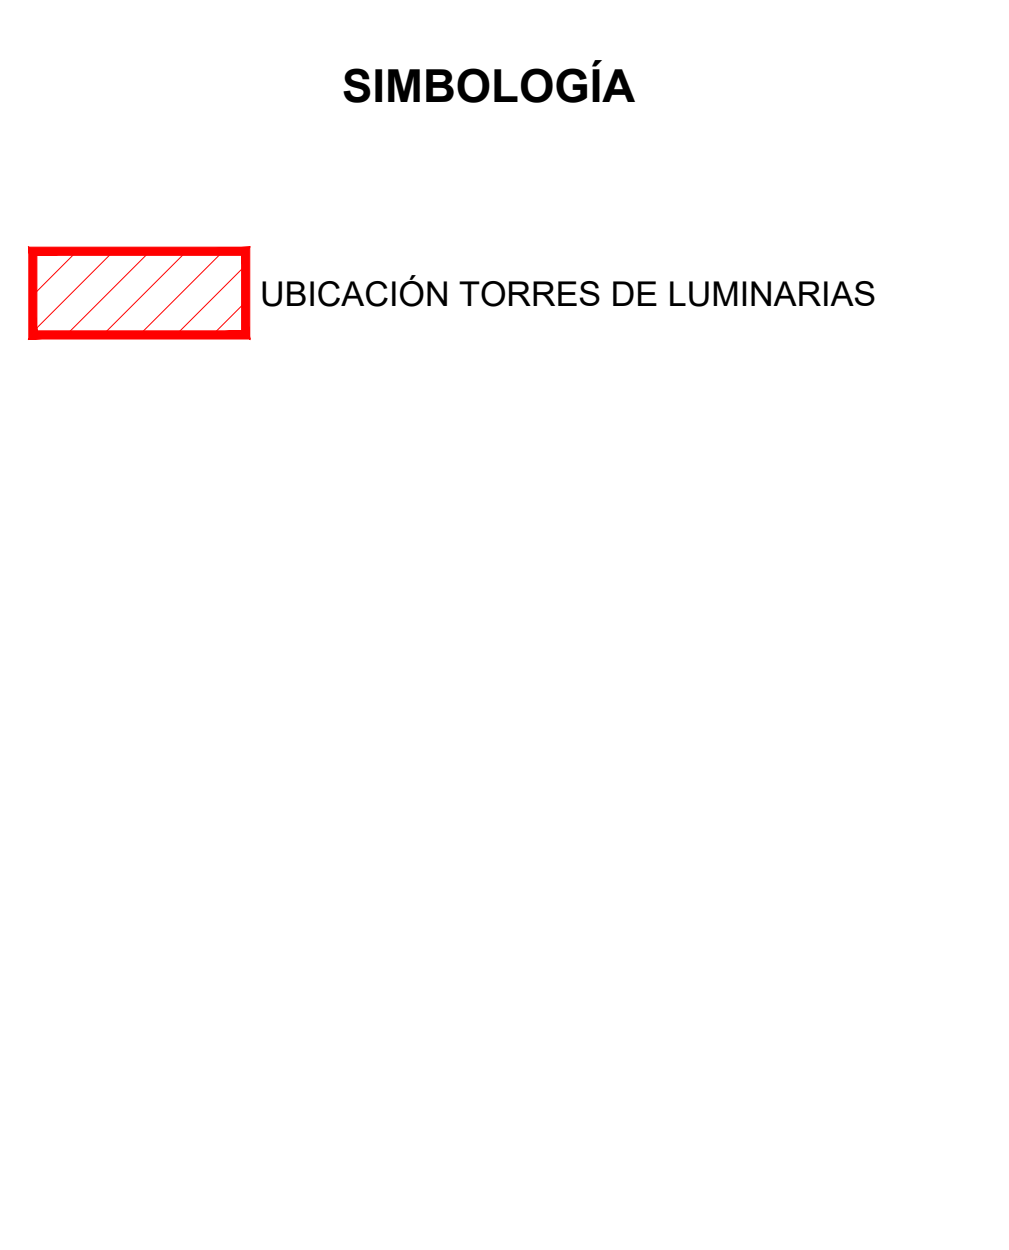


R. AYUNTAMIENTO DE REYNOSA, TAM.
SECRETARÍA DE OBRAS PÚBLICAS
SECRETARIO DE OBRAS PÚBLICAS

MPRU ING. ROGELIO AVENDAÑO GARCÍA
DIRECTOR DE CONSTRUCCIÓN


ARQ. EDGAR ABRAHAM JIMÉNEZ VEGA
DIRECTOR DE PROYECTOS

ING. JUAN GABRIEL MARTÍNEZ LÓPEZ

OBRA: REMODELACIÓN GENERAL SEGUNDA ETAPA DEL ESTADIO ADOLFO LÓPEZ MATEOS		PLANO: 001-AC-01	FECHA: AGO / 2024
PLANO: DESARROLLO DE ACCESOS PARA JUGADORES		ESC: 1:1000	UBICACIÓN: BLVD. MIGUEL HIDALGO S/N EN COLONIA ADOLFO LÓPEZ MATEOS EN EL MUNICIPIO DE REYNOSA, TAMAULIPAS
PROYECTÓ		REVISÓ	
ING. FERNANDO M.C.		ARQ. ZAIRA V.	

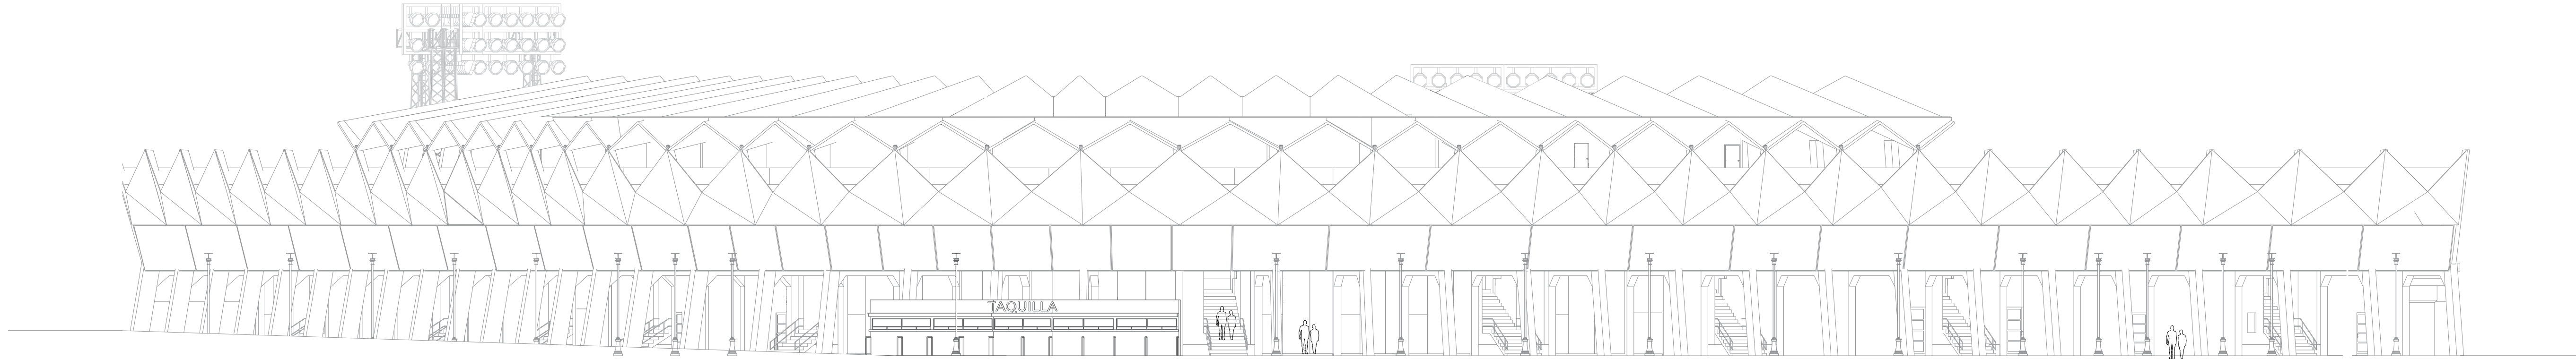

FACHADA PRINCIPAL ESTADIO ADOLFO LÓPEZ MATEOS
ESC: S/E

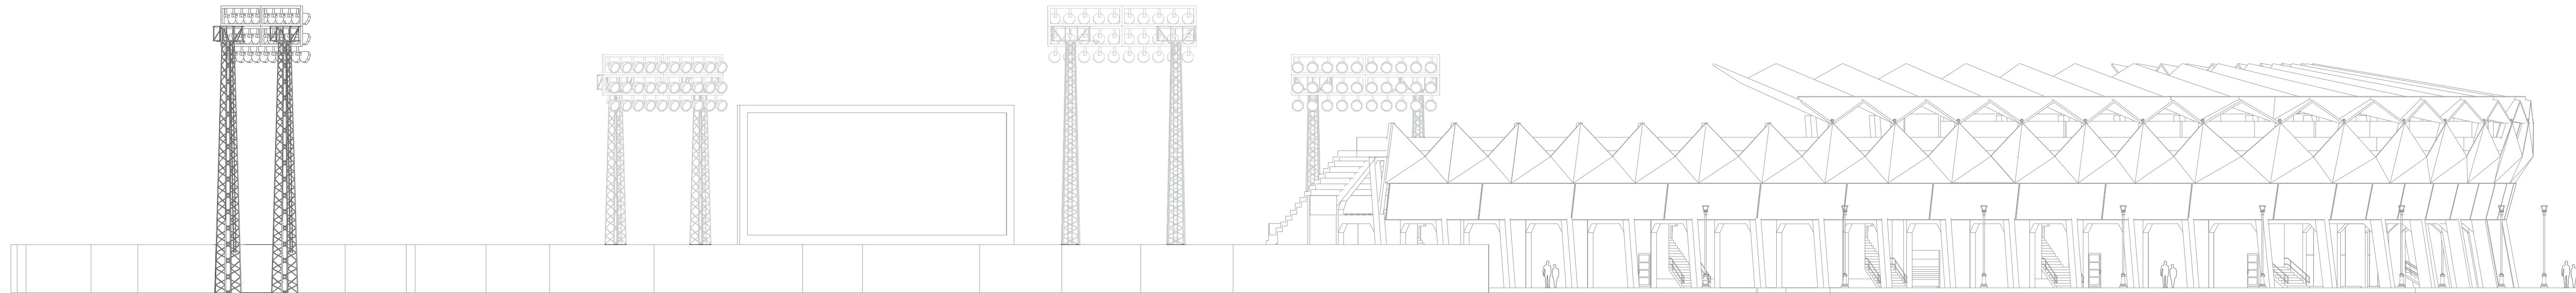

FACHADA LATERAL ESTADIO ADOLFO LÓPEZ MATEOS
ESC: S/E

UBICACIÓN



SIMBOLOGÍA



GOBIERNO MUNICIPAL DE
REYNOSA
ADMINISTRACIÓN 2021-2024

R. AYUNTAMIENTO DE REYNOSA, TAM.
SECRETARÍA DE OBRAS PÚBLICAS


SECRETARIO DE OBRAS PÚBLICAS

MPRU ING. ROGELIO AVENDAÑO GARCÍA
DIRECTOR DE CONSTRUCCIÓN

ARQ. EDGAR ABRAHAM JIMÉNEZ VEGA
DIRECTOR DE PROYECTOS

ING. JUAN GABRIEL MARTÍNEZ LÓPEZ

OBRA: REMODELACIÓN GENERAL SEGUNDA ETAPA DEL ESTADIO ADOLFO LÓPEZ MATEOS		PLANO: 001-AC-02 1 DE 9	FECHA: AGO / 2024
PLANO: FACHADAS ARQUITECTÓNICAS	ESC: INDICADAS	UBICACIÓN: BLVD. MIGUEL HIDALGO S/N EN COLONIA ADOLFO LÓPEZ MATEOS EN EL MUNICIPIO DE REYNOSA, TAMAULIPAS	
PROYECTÓ ING. FERNANDO M.C.		REVISÓ ARQ. ZAIRA V.	

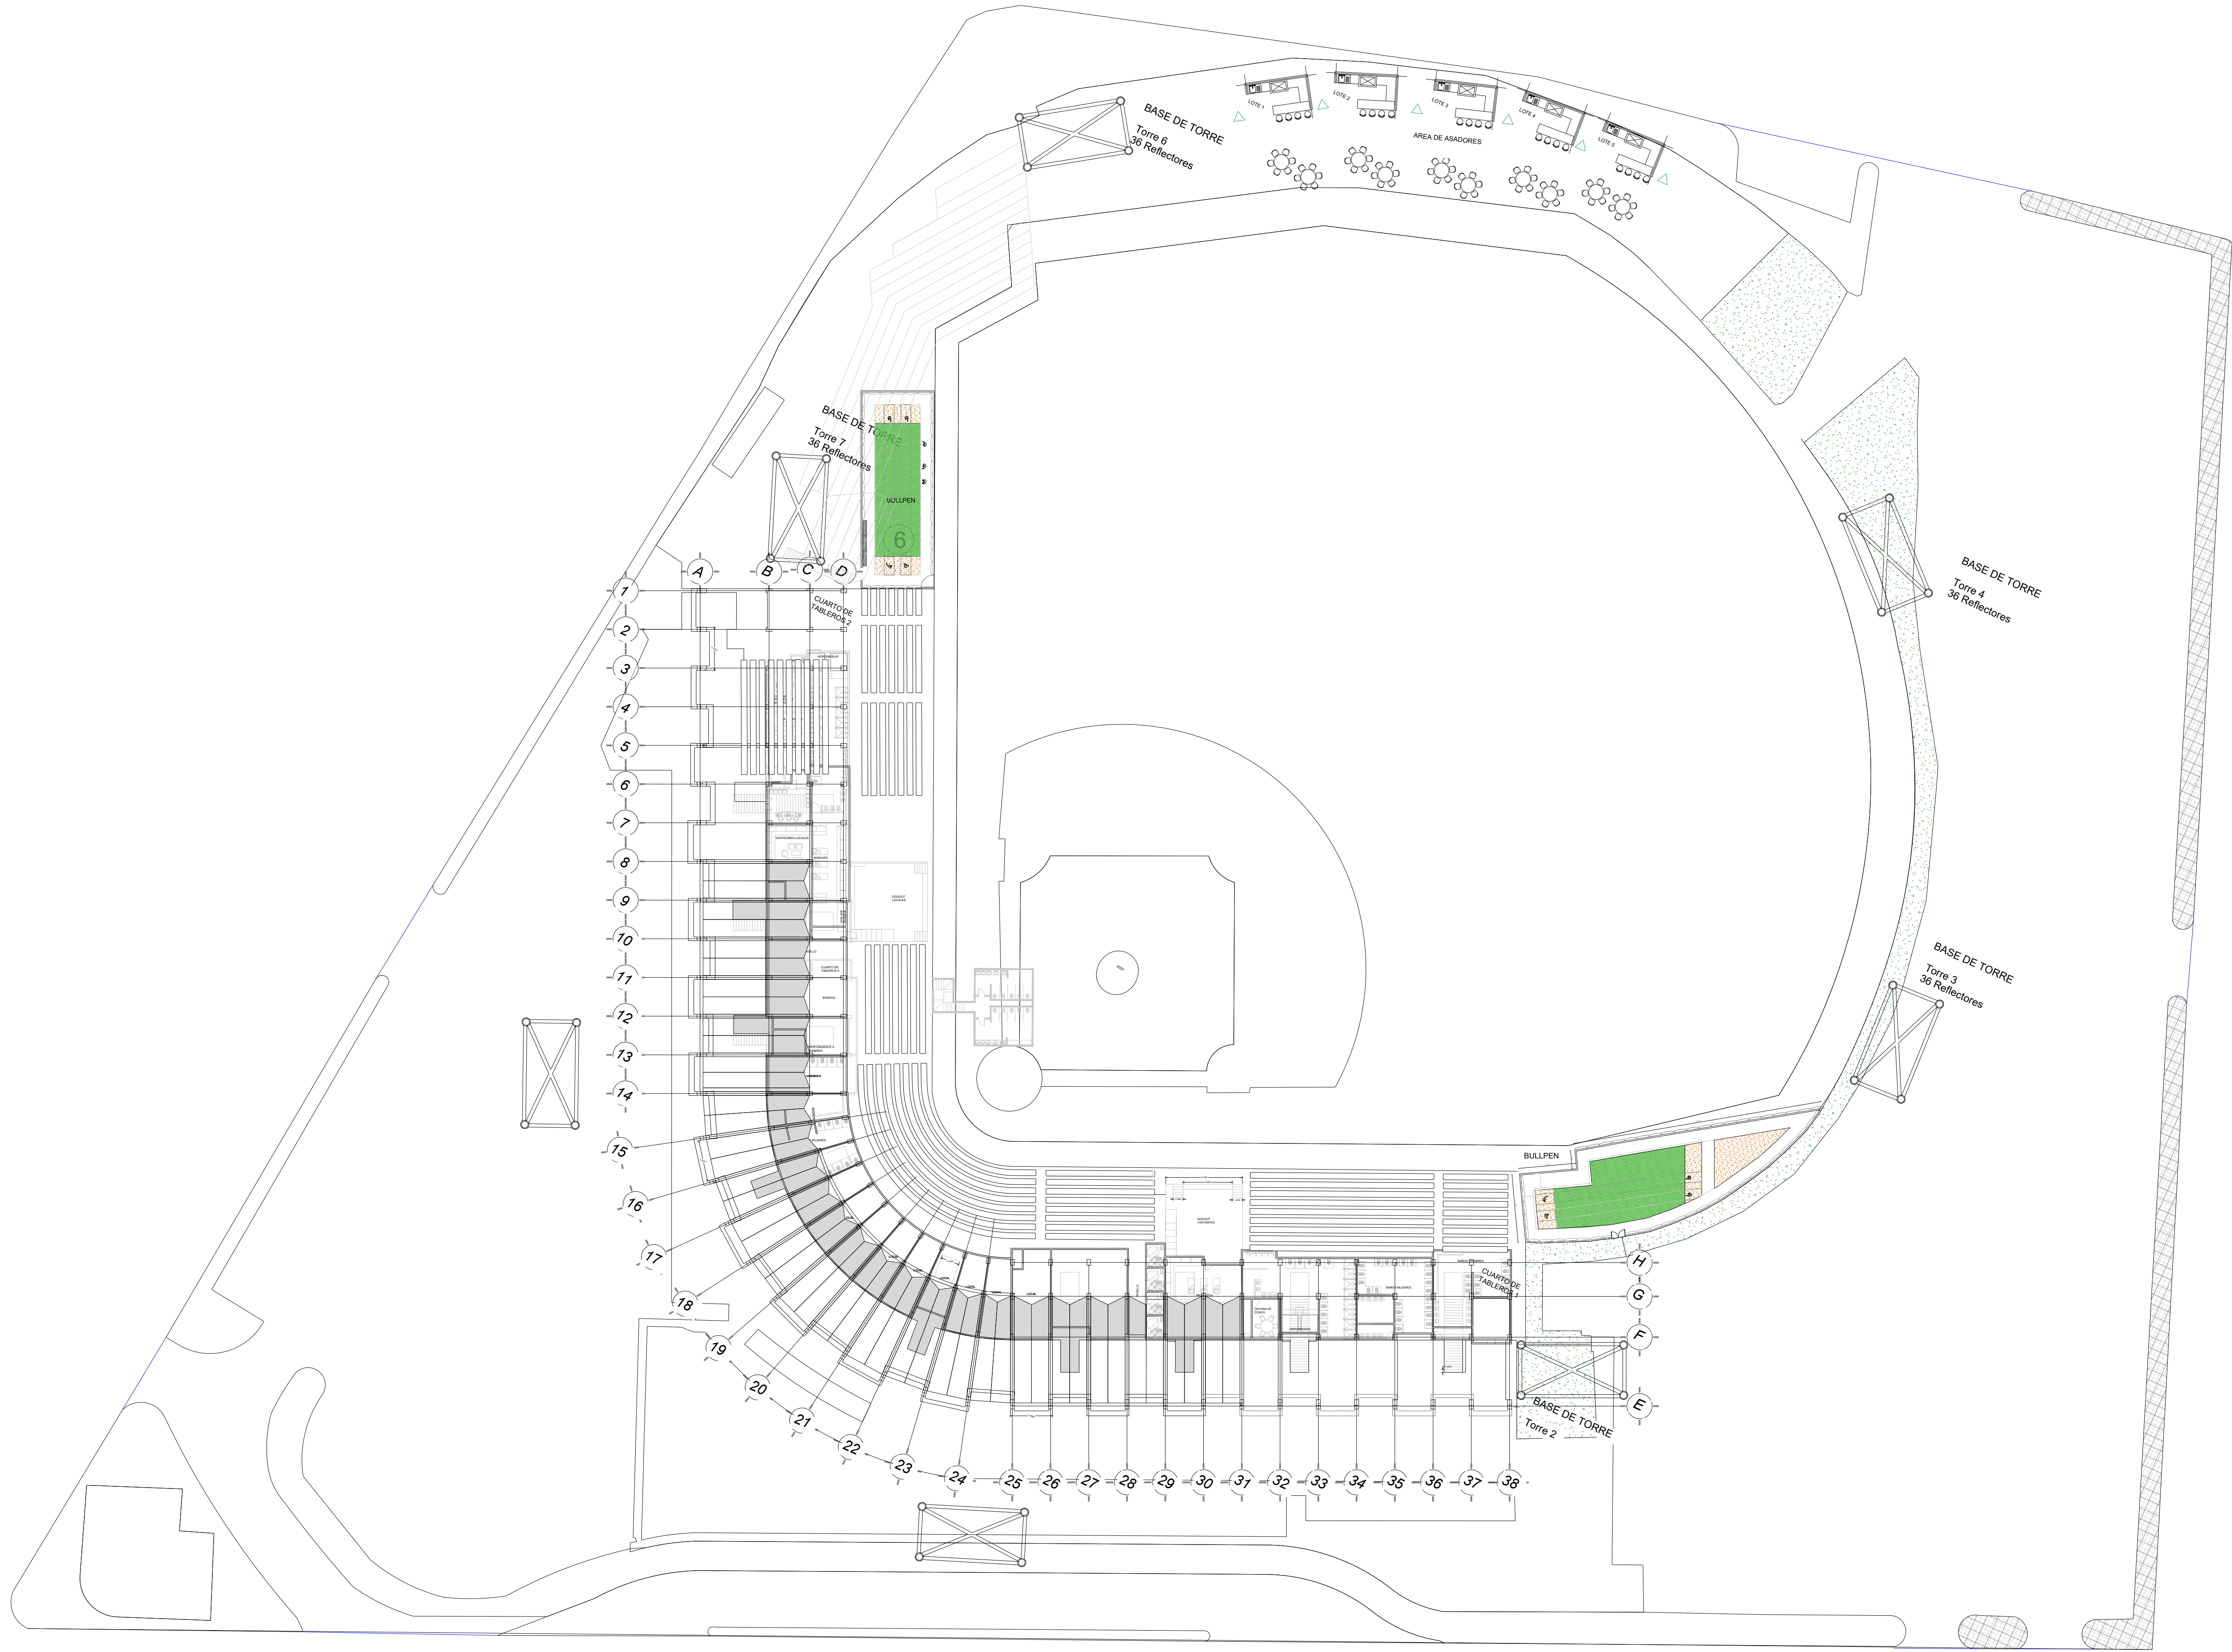

PLANTA ARQUITECTÓNICA BAJA ESTADIO ADOLFO LÓPEZ MATEOS

ESC. S/E



SIMBOLOGÍA



GOBIERNO MUNICIPAL DE
REYNOSA
ADMINISTRACIÓN 2021-2024

R. AYUNTAMIENTO DE REYNOSA, TAM.
SECRETARÍA DE OBRAS PÚBLICAS


SECRETARIO DE OBRAS PÚBLICAS

MPRU ING. ROGELIO AVENDAÑO GARCÍA
DIRECTOR DE CONSTRUCCIÓN

ARQ. EDGAR ABRAHAM JIMÉNEZ VEGA
DIRECTOR DE PROYECTOS

ING. JUAN GABRIEL MARTÍNEZ LÓPEZ

OBRA: REMODELACIÓN GENERAL SEGUNDA ETAPA DEL ESTADIO ADOLFO LÓPEZ MATEOS		PLANO: 002-AC-02 2 DE 9	FECHA: AGO / 2024
PLANO: PLANTA ARQUITECTÓNICA 1	ESC: INDICADAS	UBICACIÓN: BLVD. MIGUEL HIDALGO S/N EN COLONIA ADOLFO LÓPEZ MATEOS EN EL MUNICIPIO DE REYNOSA, TAMAULIPAS	
PROYECTO		REVISÓ	
ING. FERNANDO M.C.		ARQ. ZAIRA V.	

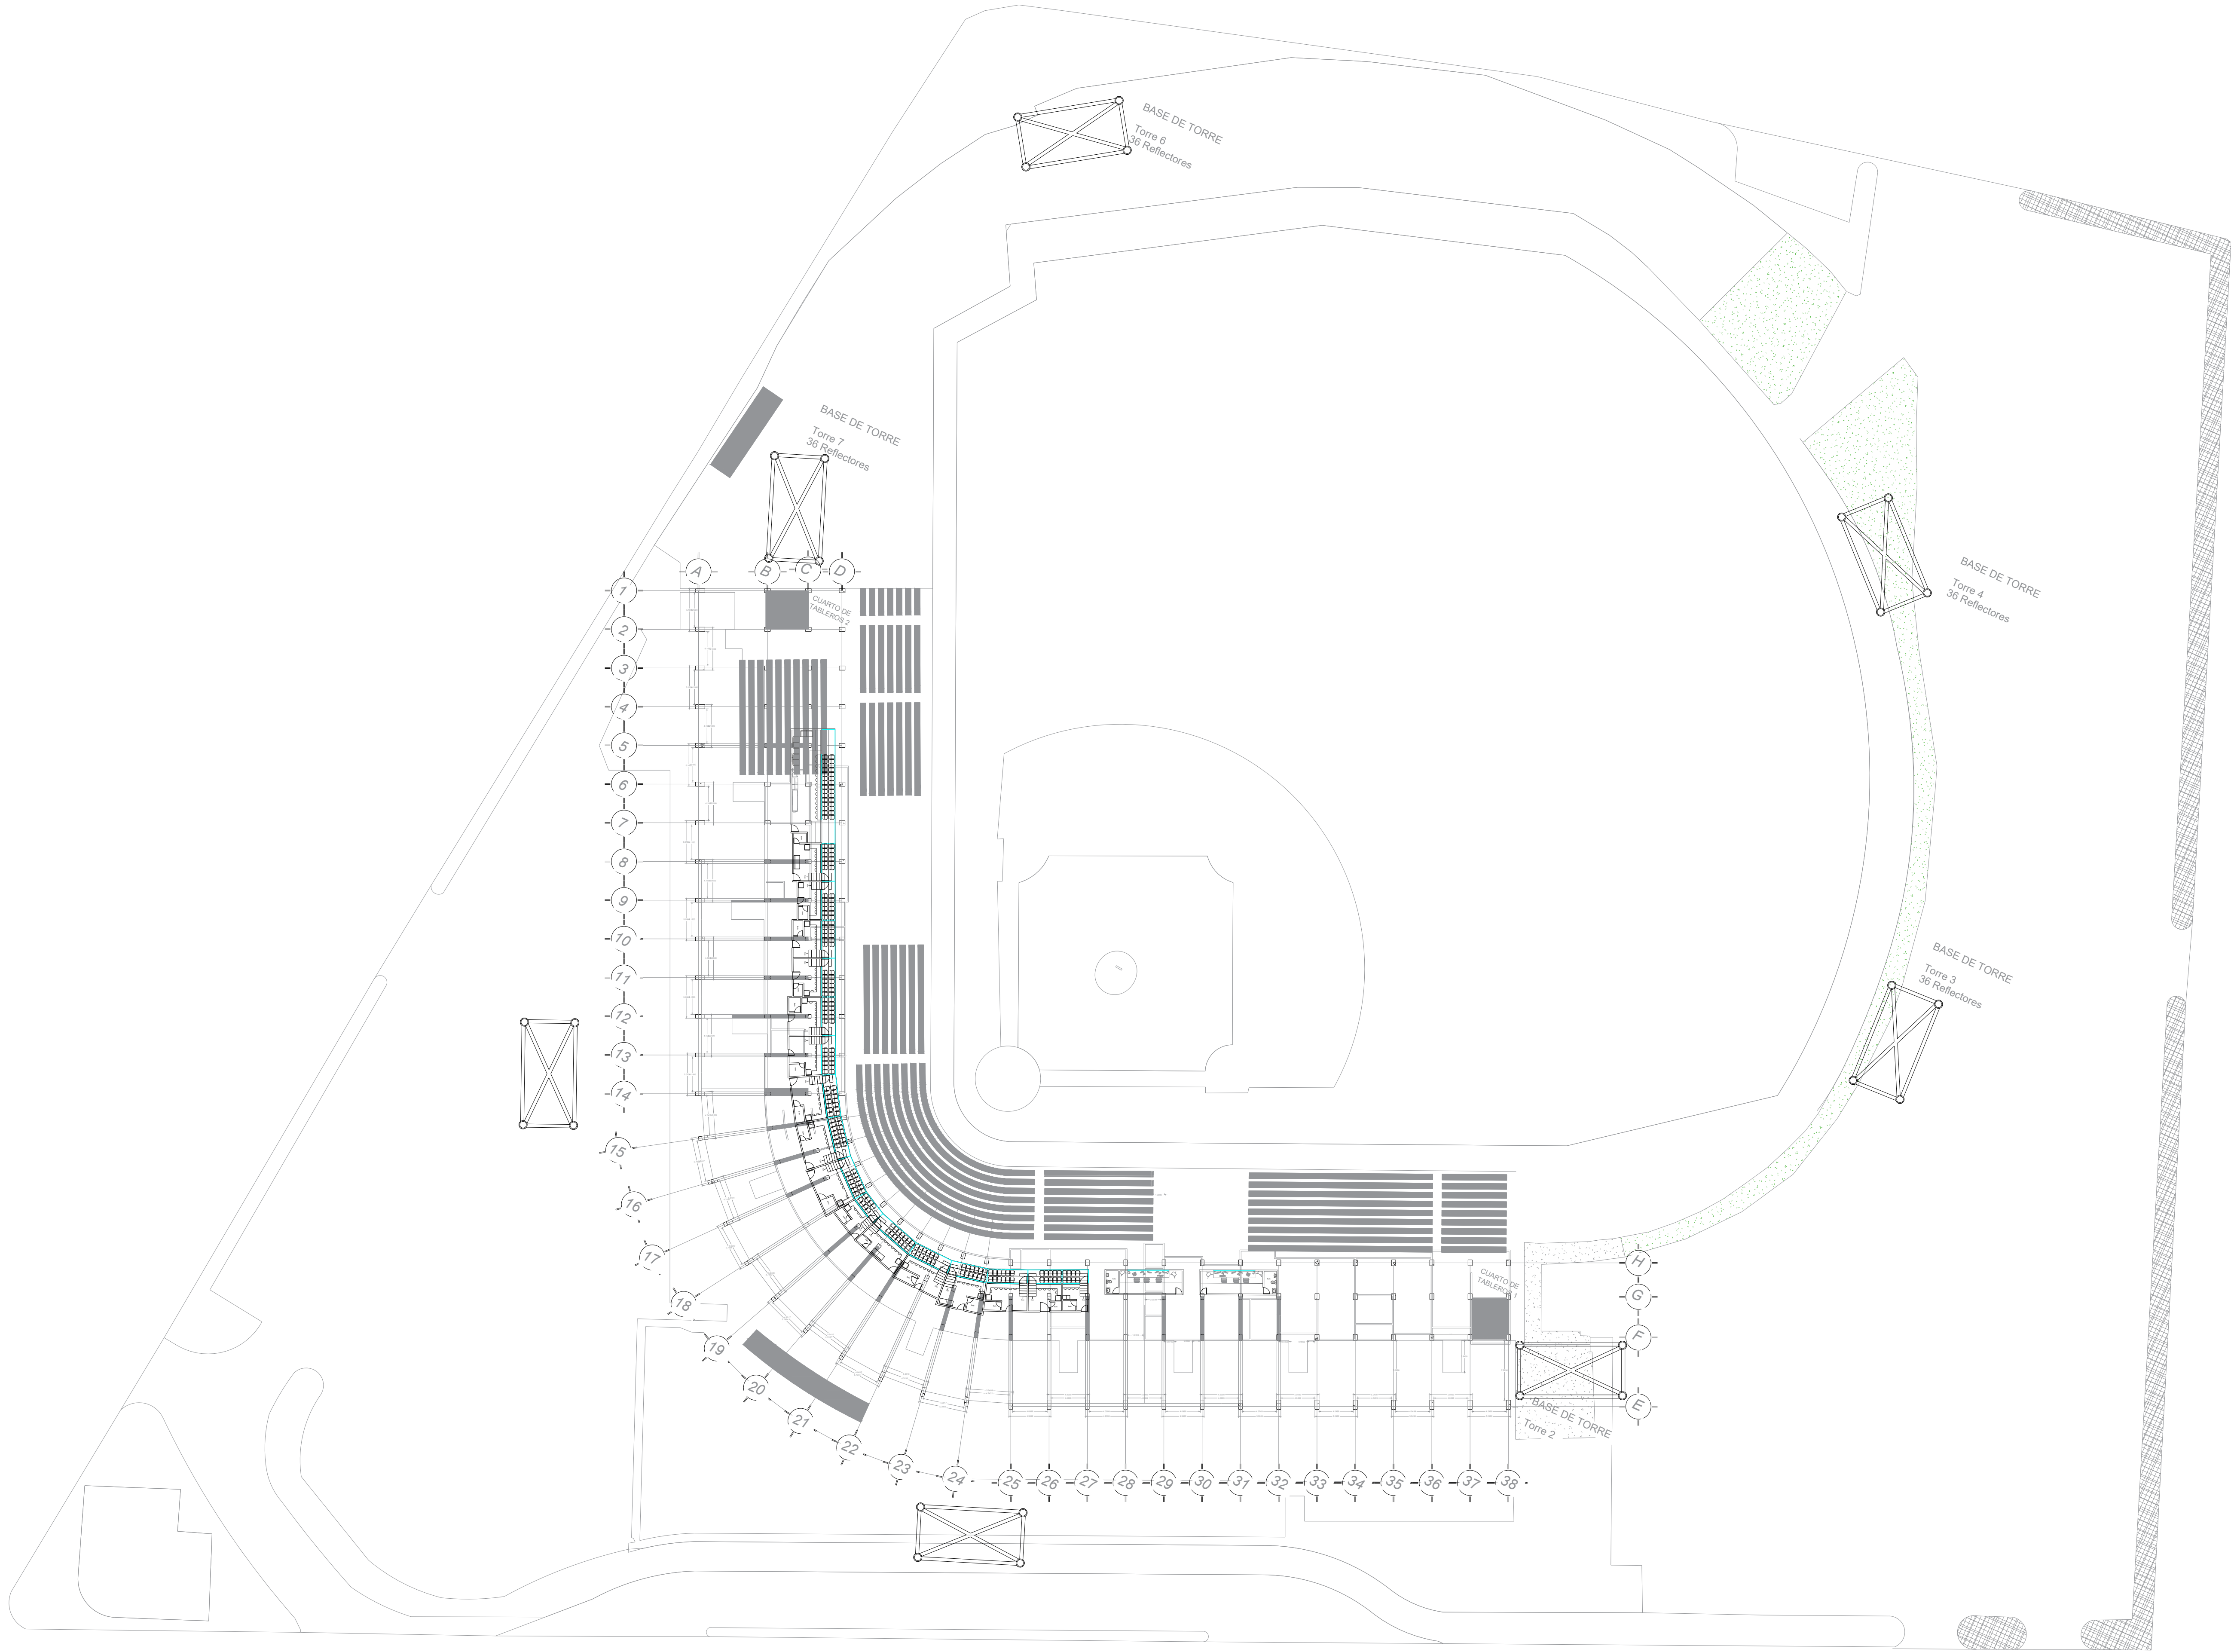

PLANTA ARQUITECTÓNICA ALTA ESTADIO ADOLFO LÓPEZ MATEOS

ESC. S/E

UBICACIÓN

An aerial photograph of the stadium area in Reynosa, Tamaulipas, Mexico. The stadium is highlighted with a red rectangle. The surrounding area includes roads, buildings, and green spaces. A north arrow is located in the top right corner.

SIMBOLOGÍA

Legend for the architectural plan, detailing symbols for seating, towers, and other stadium features.

GOBIERNO MUNICIPAL DE
REYNOSA
ADMINISTRACIÓN 2021-2024

R. AYUNTAMIENTO DE REYNOSA, TAM.
SECRETARÍA DE OBRAS PÚBLICAS


SECRETARIO DE OBRAS PÚBLICAS

MPRU ING. ROGELIO AVENDAÑO GARCÍA
DIRECTOR DE CONSTRUCCIÓN

ARQ. EDGAR ABRAHAM JIMÉNEZ VEGA
DIRECTOR DE PROYECTOS

ING. JUAN GABRIEL MARTÍNEZ LÓPEZ

OBRA: REMODELACIÓN GENERAL SEGUNDA ETAPA DEL ESTADIO ADOLFO LÓPEZ MATEOS		PLANO: 003-AC-02 3 DE 9	FECHA: AGO / 2024
PLANO: PLANTA ARQUITECTÓNICA 2	ESC: INDICADAS	UBICACIÓN: BLVD. MIGUEL HIDALGO S/N EN COLONIA ADOLFO LÓPEZ MATEOS EN EL MUNICIPIO DE REYNOSA, TAMAULIPAS	
PROYECTO		REVISÓ	
ING. FERNANDO M.C.		ARQ. ZAIRA V.	

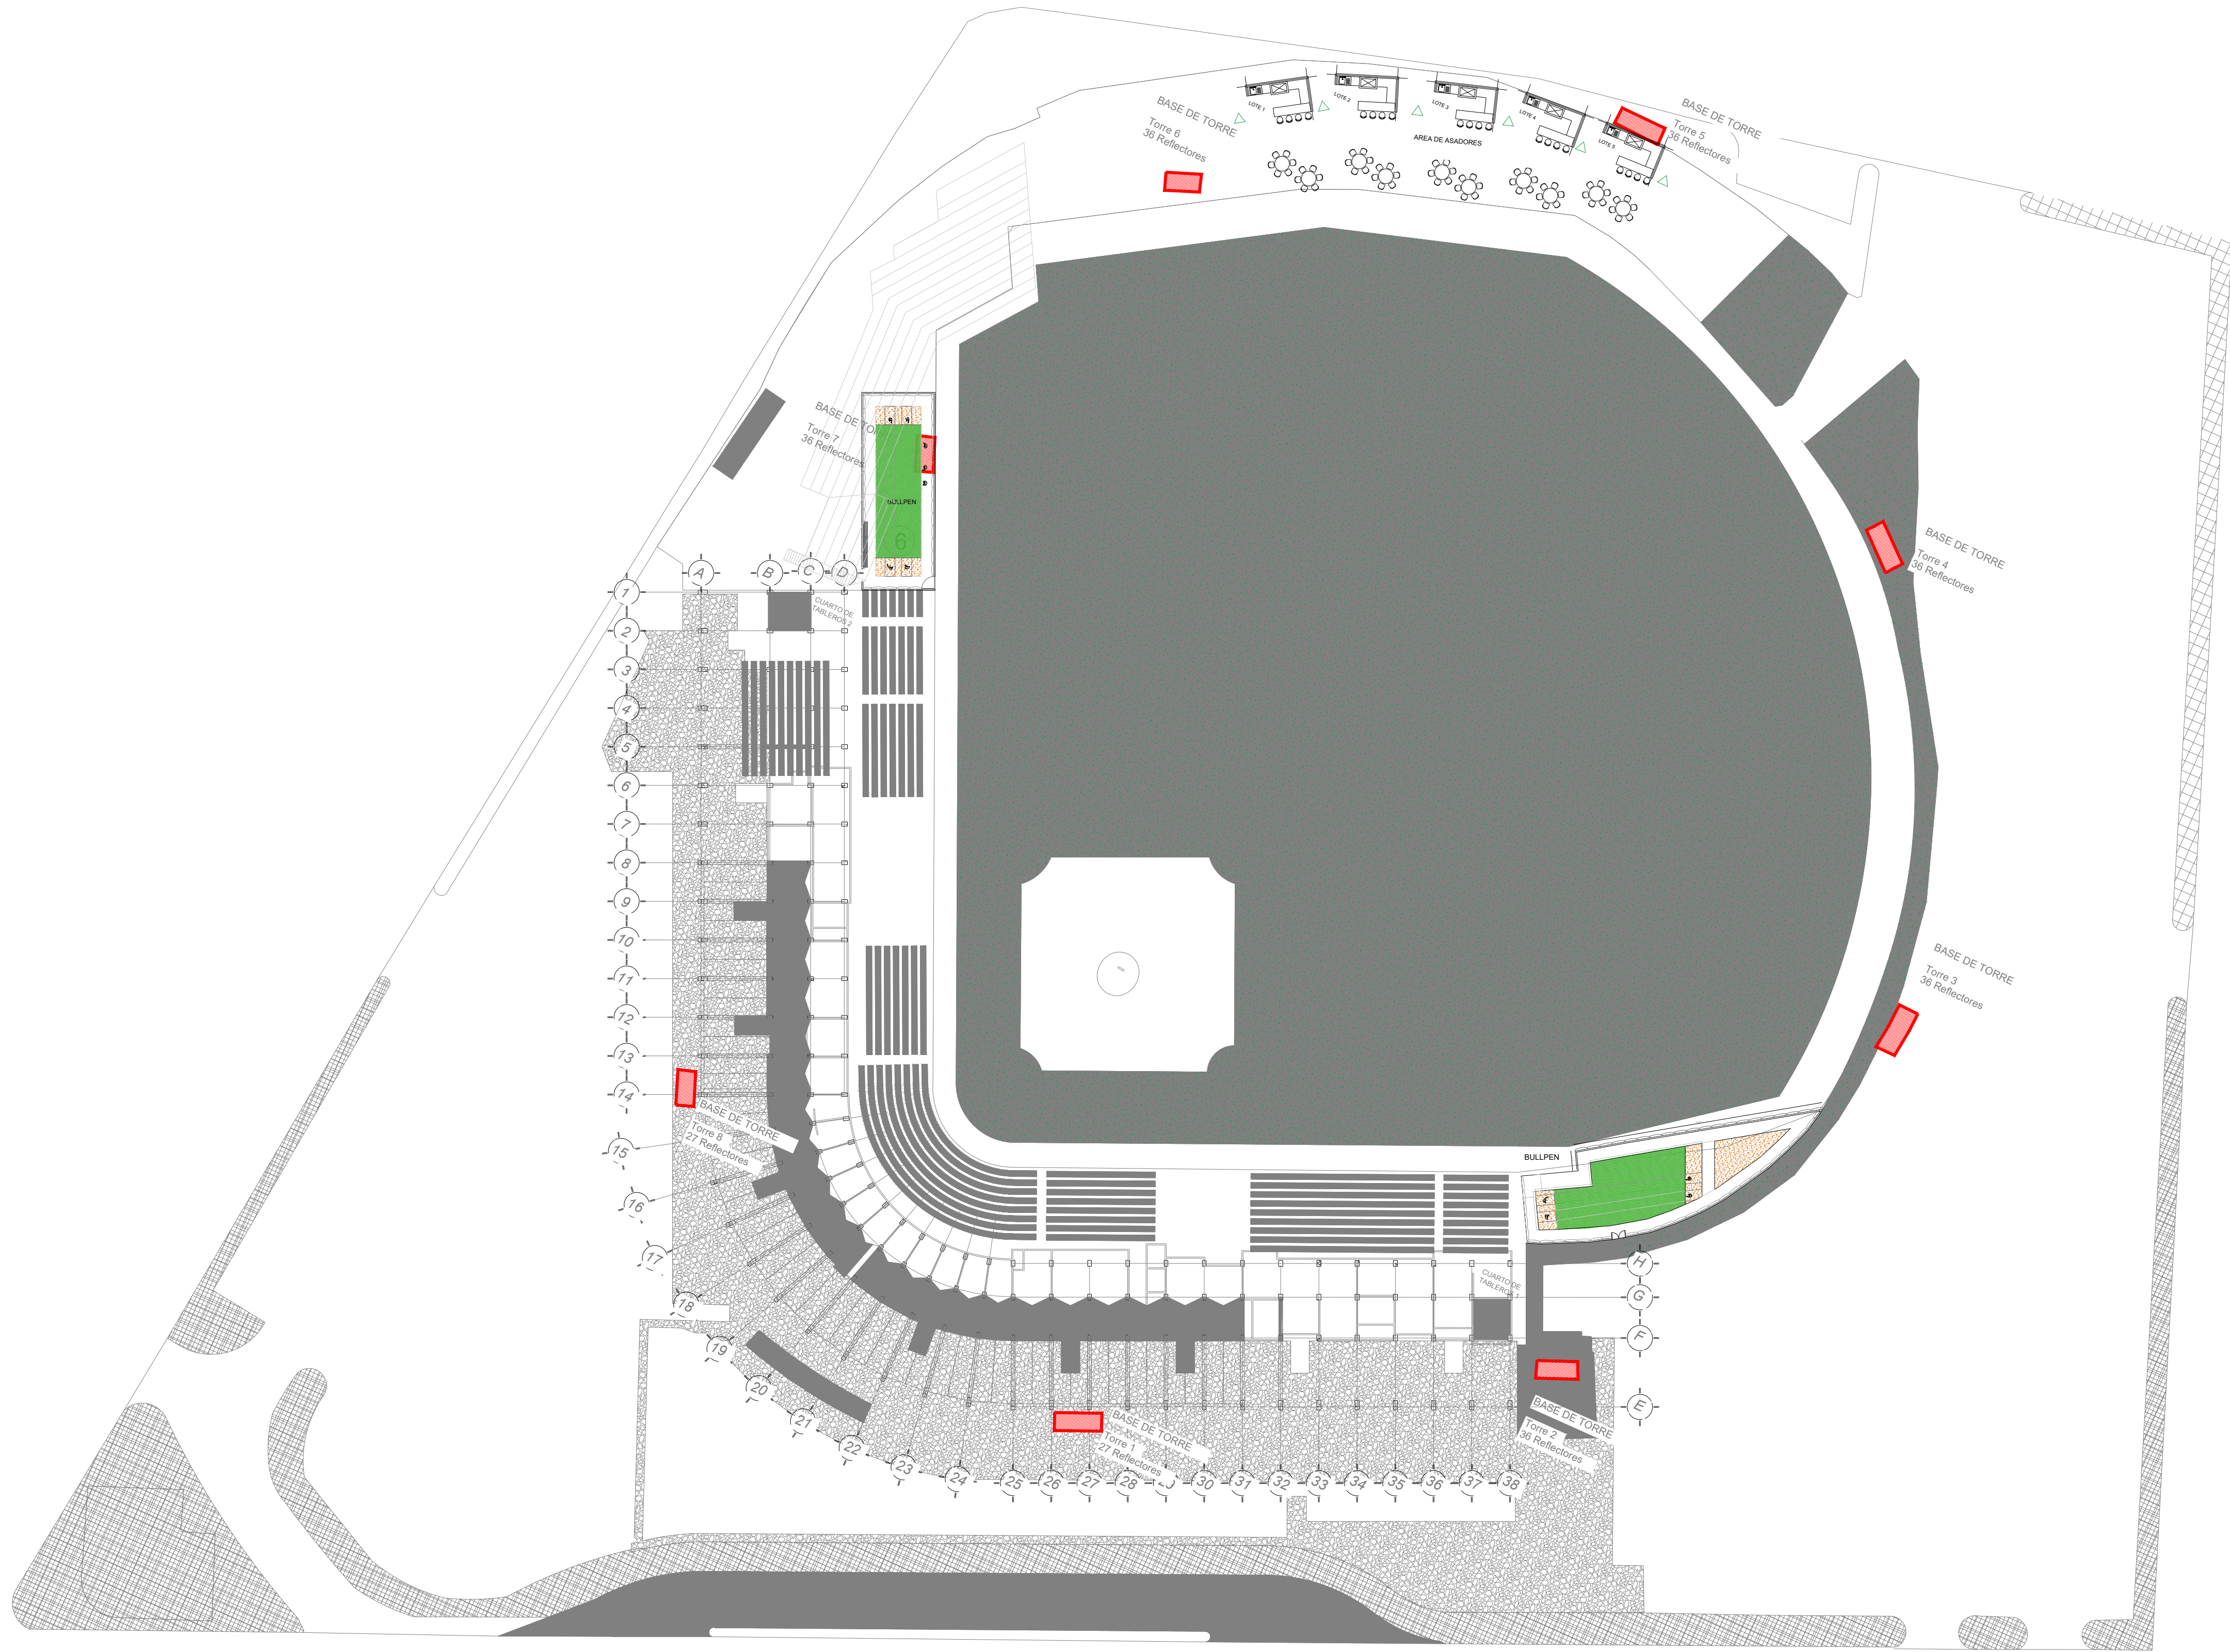

PLANTA CONJUNTO ESTADIO ADOLFO LOPEZ MATEOS

ESC. 1:1000

UBICACIÓN

SIMBOLOGÍA

UBICACIÓN TORRES DE LUMINARIAS

GOBIERNO MUNICIPAL DE
REYNOSA
ADMINISTRACIÓN 2021-2024

R. AYUNTAMIENTO DE REYNOSA, TAM.
SECRETARÍA DE OBRAS PÚBLICAS


SECRETARIO DE OBRAS PÚBLICAS

MPRU ING. ROGELIO AVENDAÑO GARCÍA
DIRECTOR DE CONSTRUCCIÓN


ARQ. EDGAR ABRAHAM JIMÉNEZ VEGA
DIRECTOR DE PROYECTOS

ING. JUAN GABRIEL MARTÍNEZ LÓPEZ

OBRA: REMODELACIÓN GENERAL SEGUNDA ETAPA DEL ESTADIO ADOLFO LÓPEZ MATEOS		PLANO: 004-AC-02 4 DE 9	FECHA: AGO / 2024
PLANO: CONJUNTO	ESC: 1:1000	UBICACIÓN: BLVD. MIGUEL HIDALGO S/N EN COLONIA ADOLFO LÓPEZ MATEOS EN EL MUNICIPIO DE REYNOSA, TAMAULIPAS	
PROYECTO		REVISÓ	
ING. FERNANDO M.C.		ARQ. ZAIRA V.	

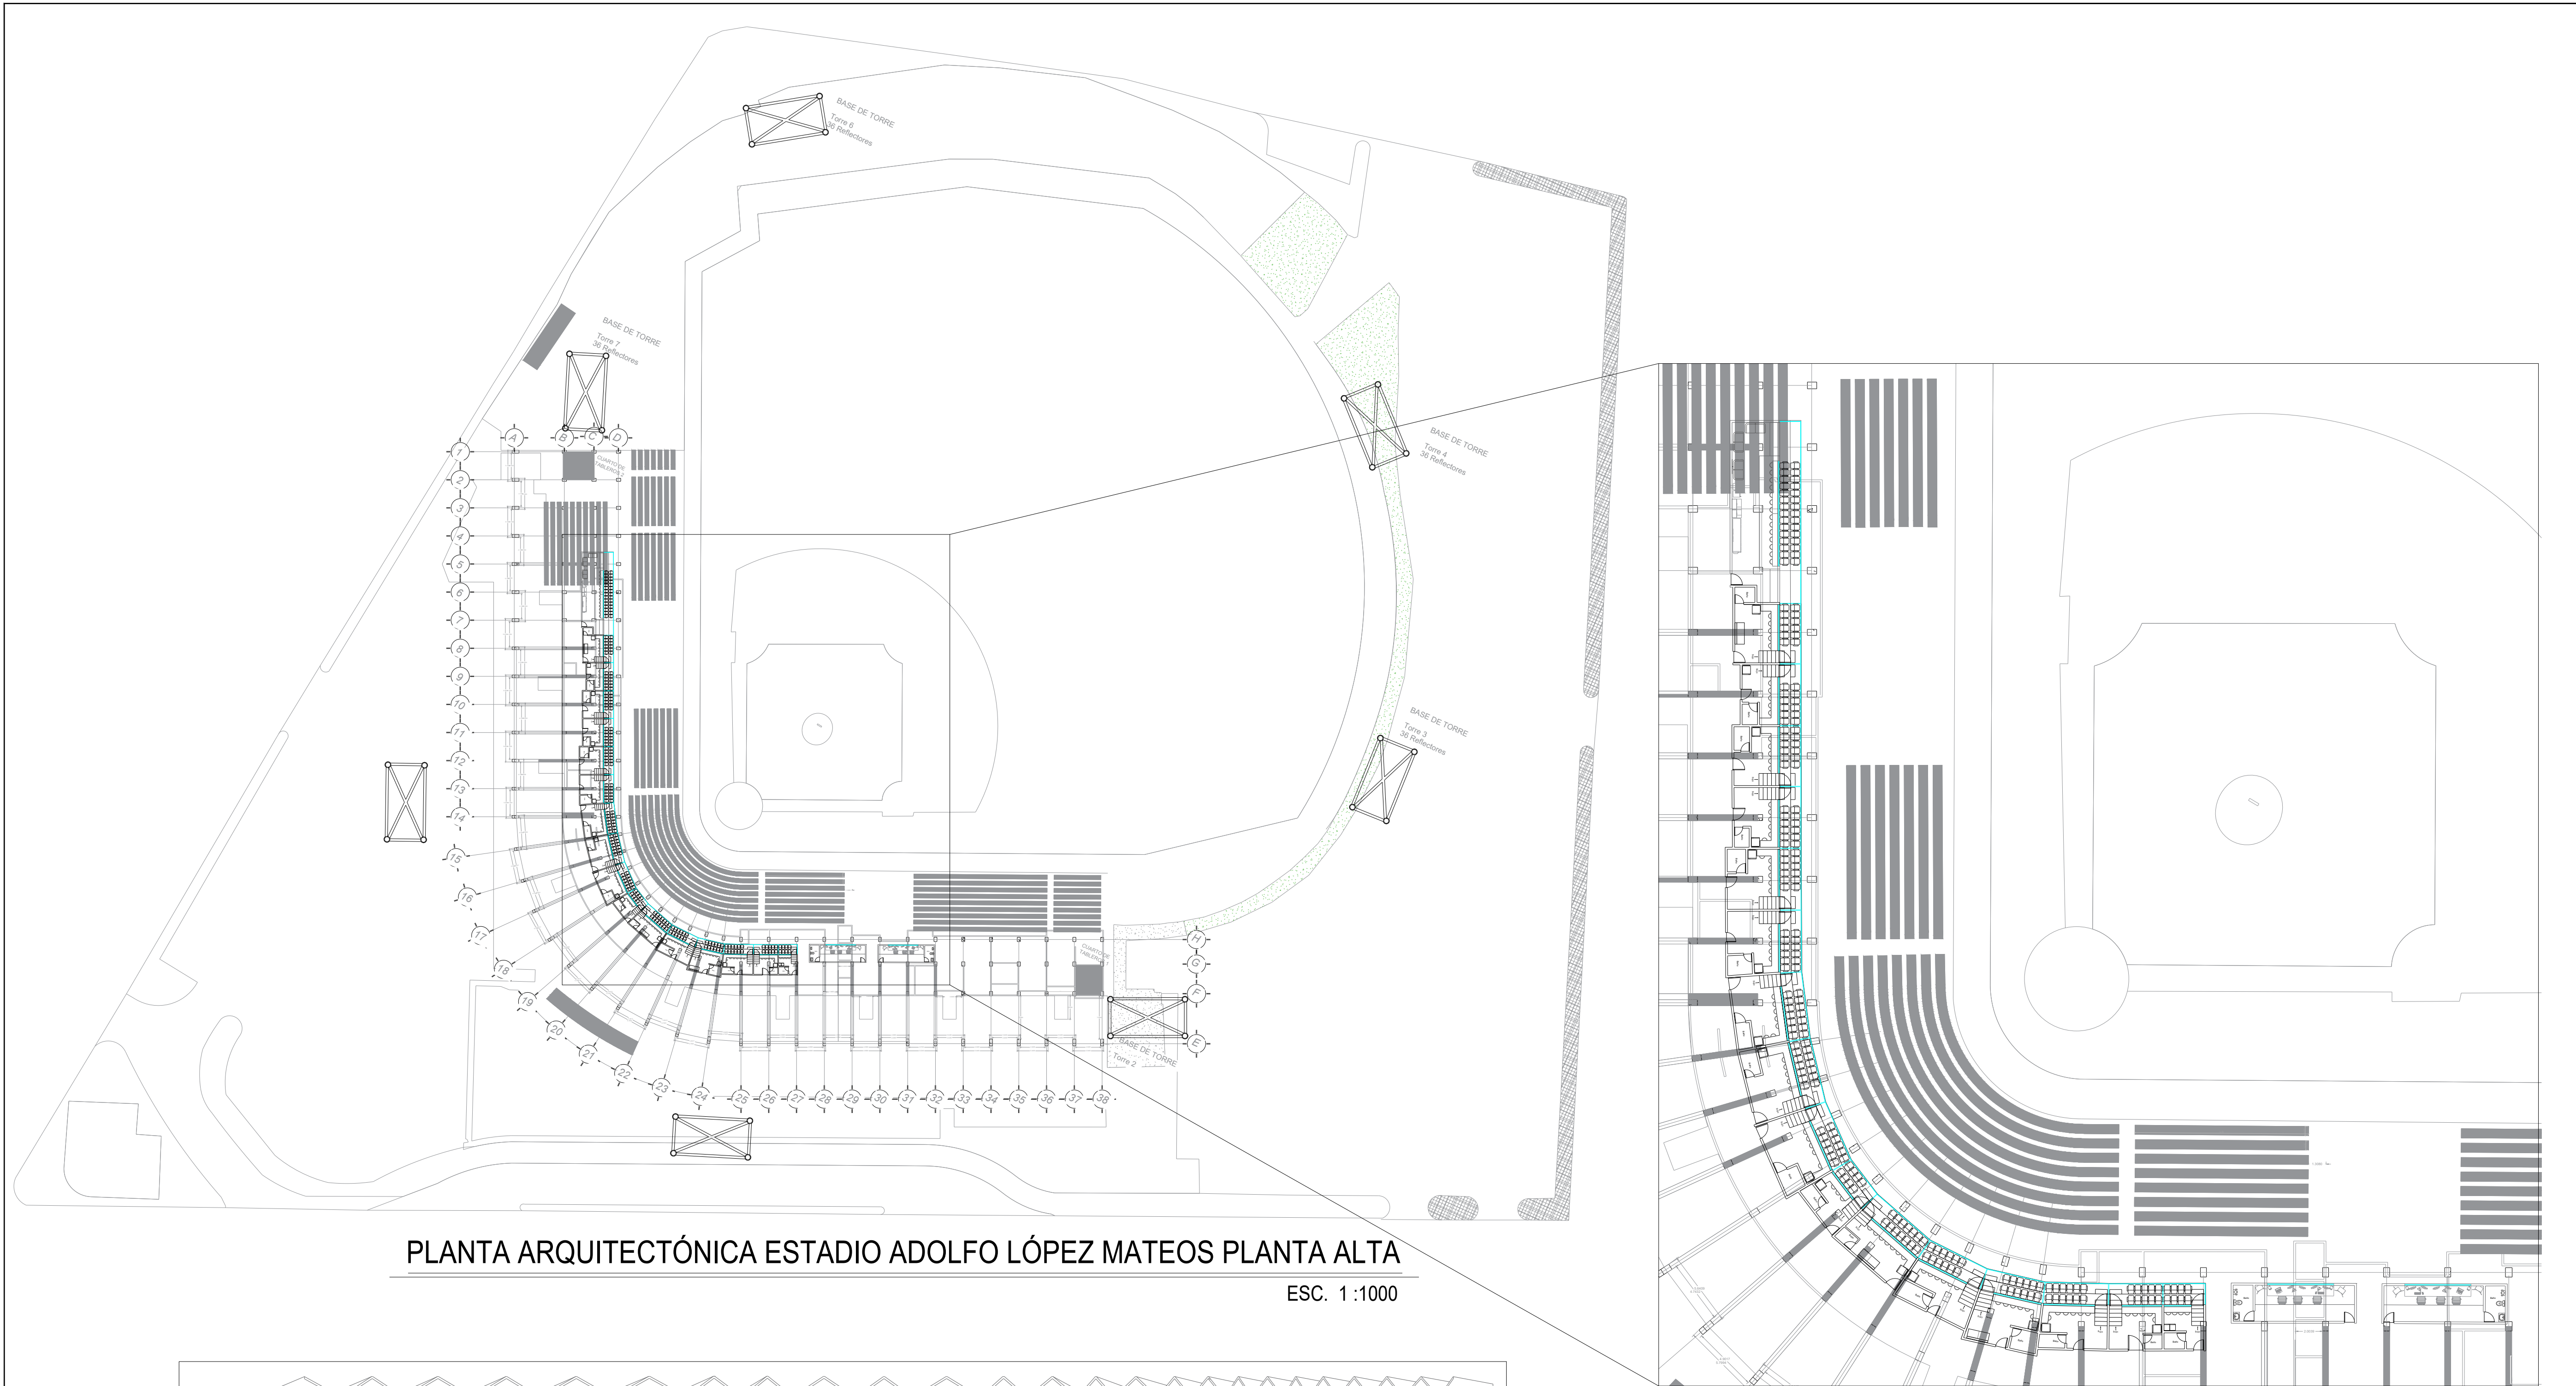


PLANTA ARQUITECTÓNICA ESTADIO ADOLFO LÓPEZ MATEOS PLANTA ALTA
ESC. 1:1000

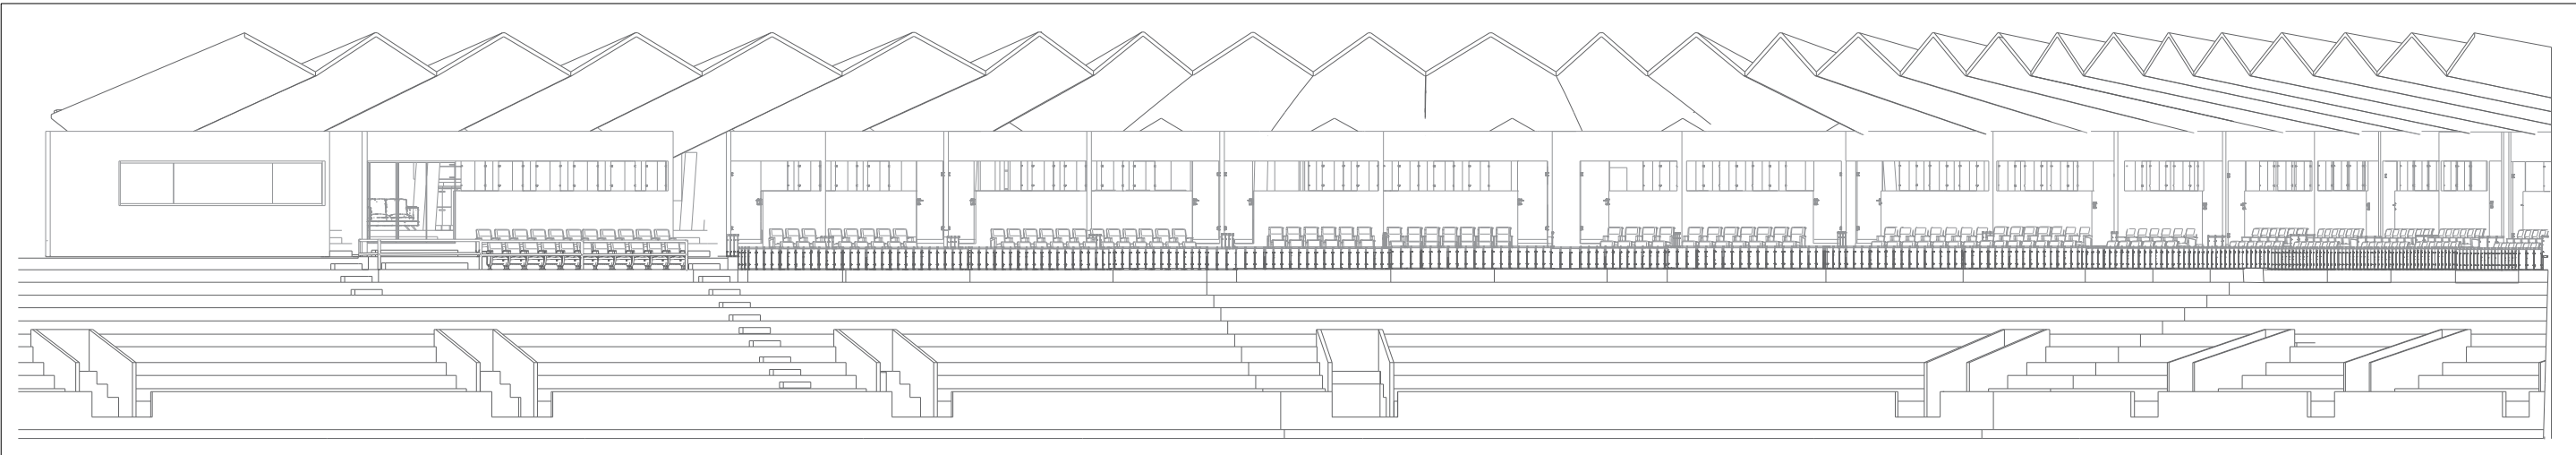

FACHADAS DE PALCOS
ESC: S/E

DETALLE DE PALCOS
ESC: S/E

PALCOS ESTADIO ADOLFO LÓPEZ MATEOS

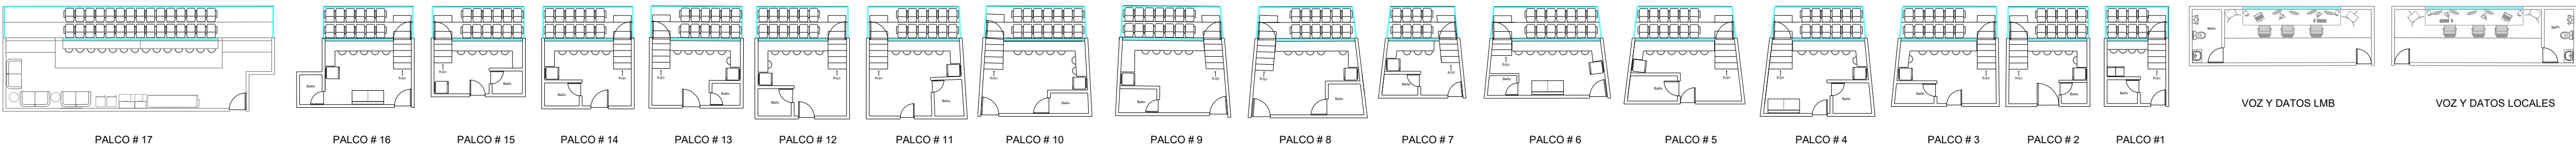

SIMBOLOGÍA



GOBIERNO MUNICIPAL DE
REYNOSA
ADMINISTRACIÓN 2021-2024

R. AYUNTAMIENTO DE REYNOSA, TAM.
SECRETARÍA DE OBRAS PÚBLICAS


SECRETARIO DE OBRAS PÚBLICAS

MPRU ING. ROGELIO AVENDAÑO GARCÍA
DIRECTOR DE CONSTRUCCIÓN

ARQ. EDGAR ABRAHAM JIMÉNEZ VEGA
DIRECTOR DE PROYECTOS



ING. JUAN GABRIEL MARTÍNEZ LÓPEZ

OBRA:	REMODELACIÓN GENERAL SEGUNDA ETAPA DEL ESTADIO ADOLFO LÓPEZ MATEOS		PLANO:	005-AC-02	FECHA:	AGO / 2024
				5 DE 9		
PLANO:	PLANTA ARQUITECTÓNICA PALCOS	ESC:	INDICADAS	UBICACIÓN: BLVD. MIGUEL HIDALGO S/N EN COLONIA ADOLFO LÓPEZ MATEOS EN EL MUNICIPIO DE REYNOSA, TAMAULIPAS		
PROYECTO				REVISÓ		
ING. FERNANDO M.C.				ARQ. ZAIRA V.		

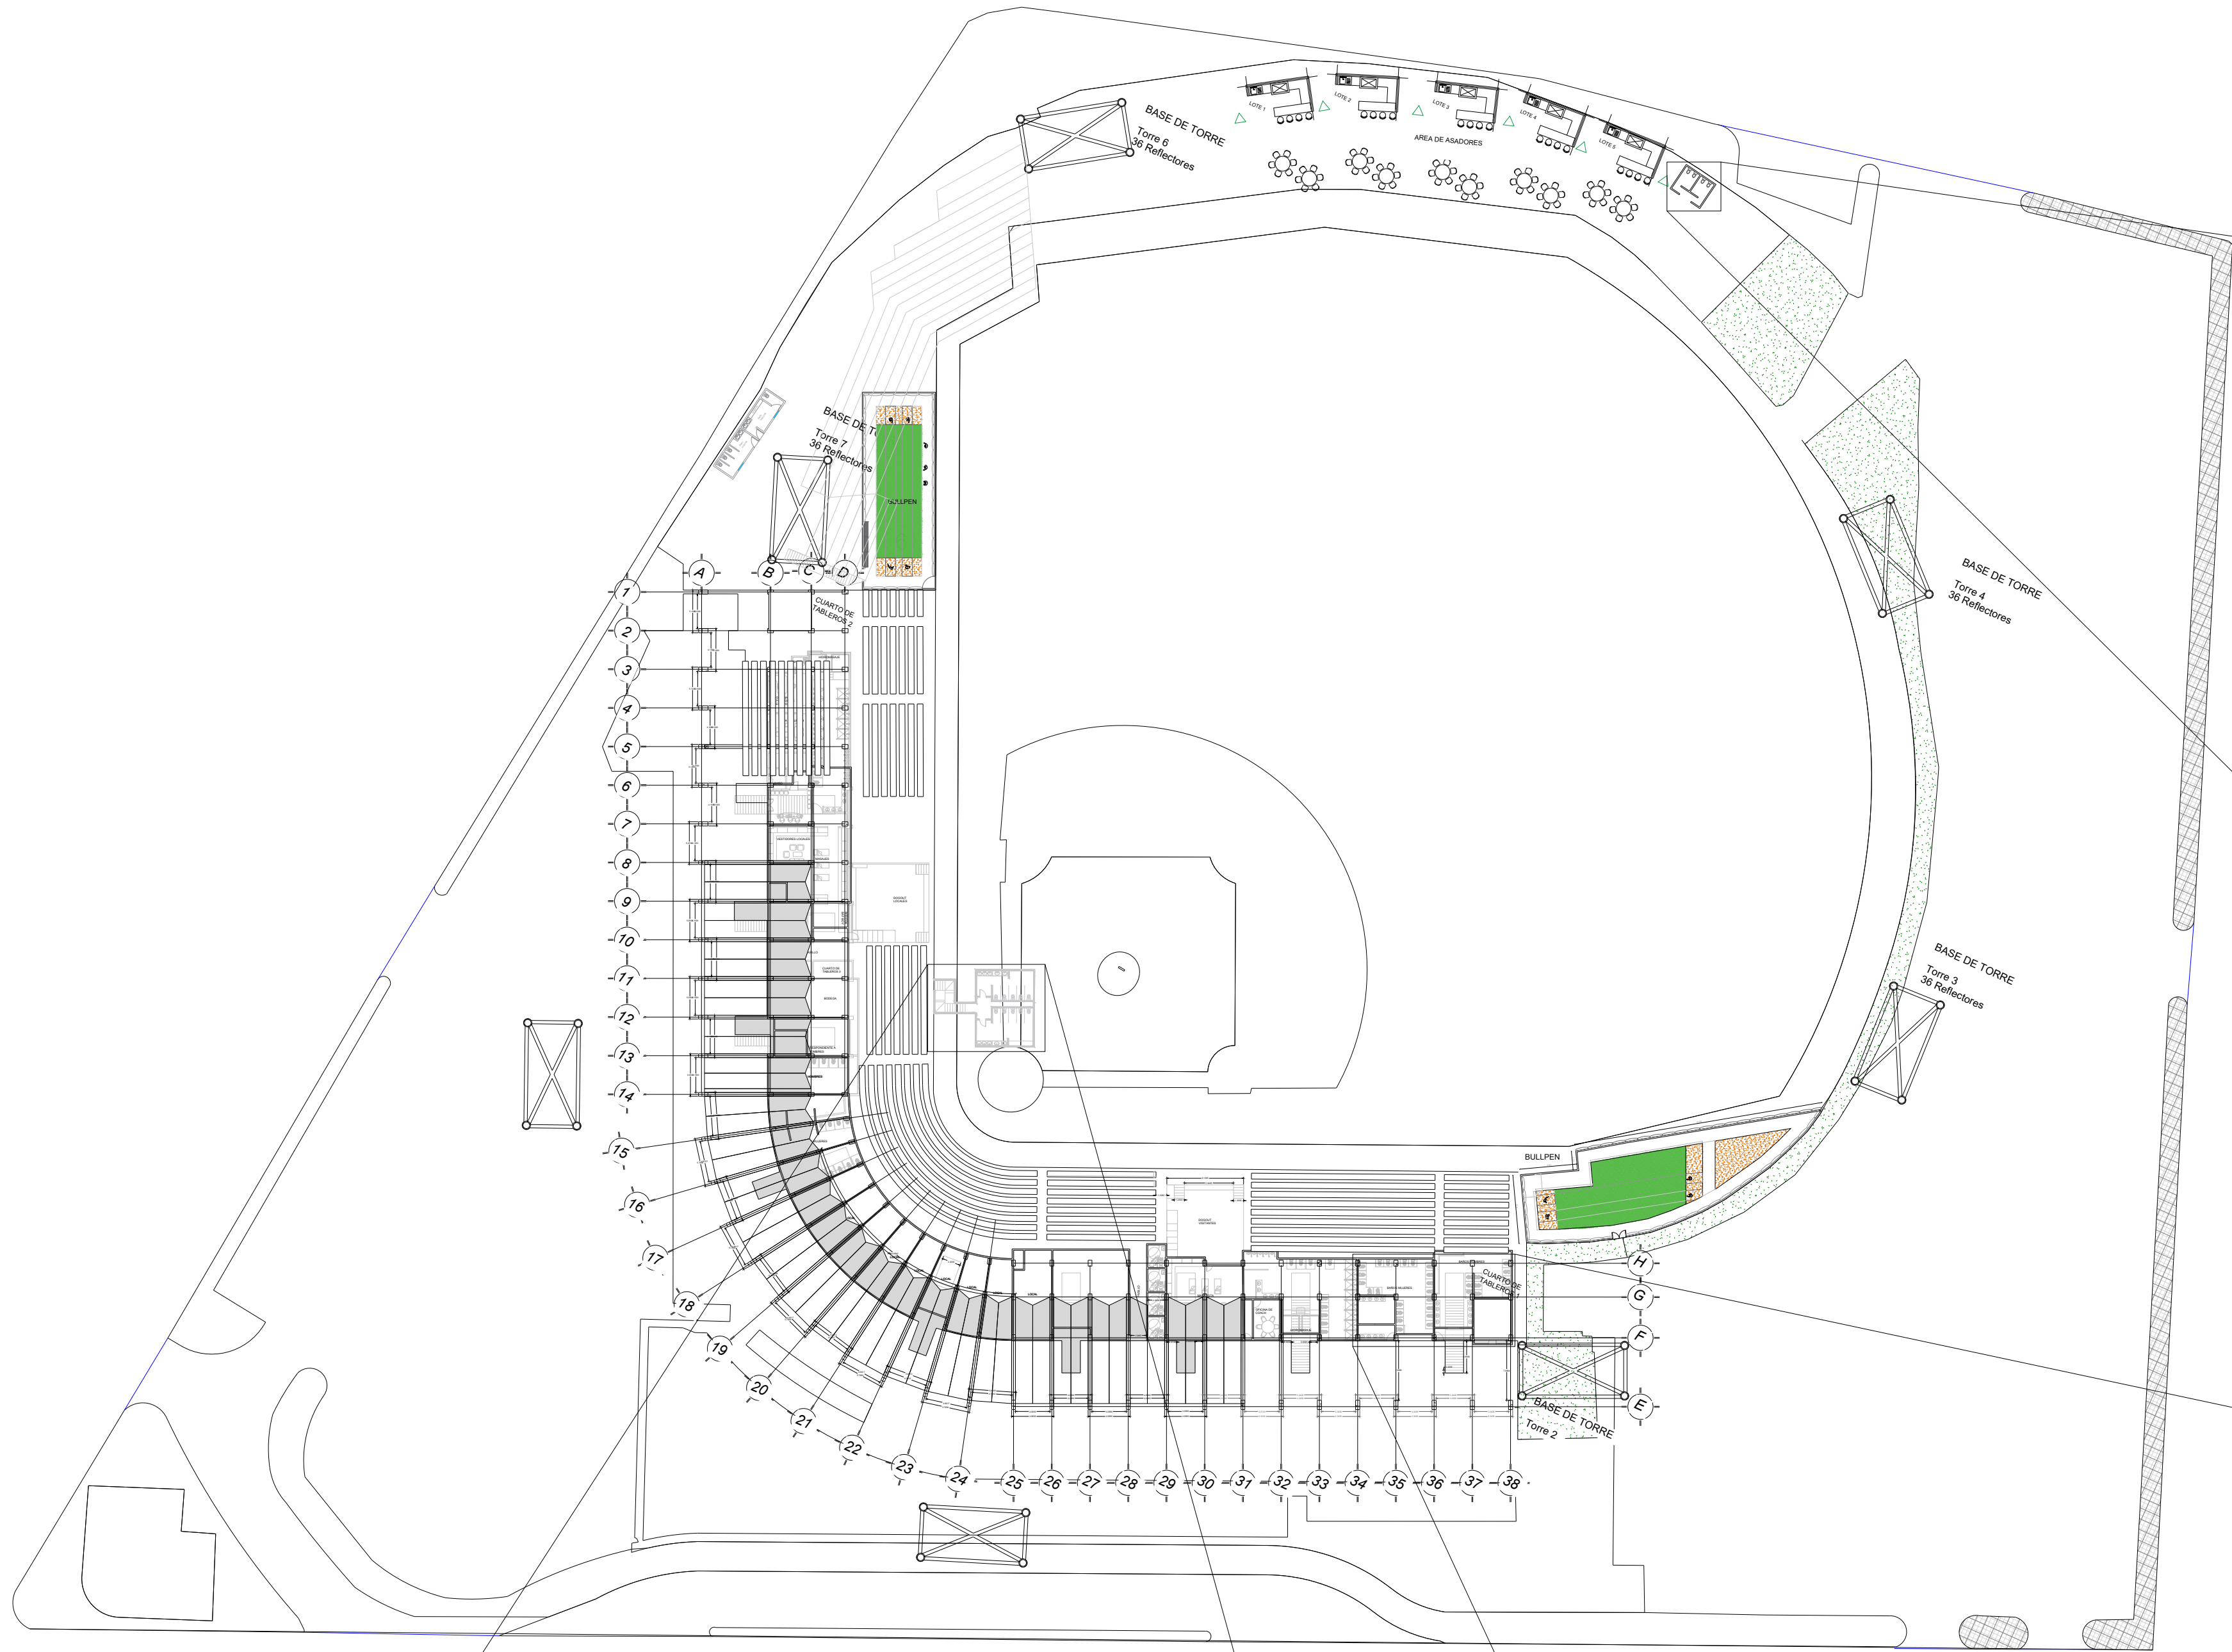



PLANTA ARQUITECTÓNICA ESTADIO ADOLFO LÓPEZ MATEOS PLANTA BAJA

ESC. 1:1000

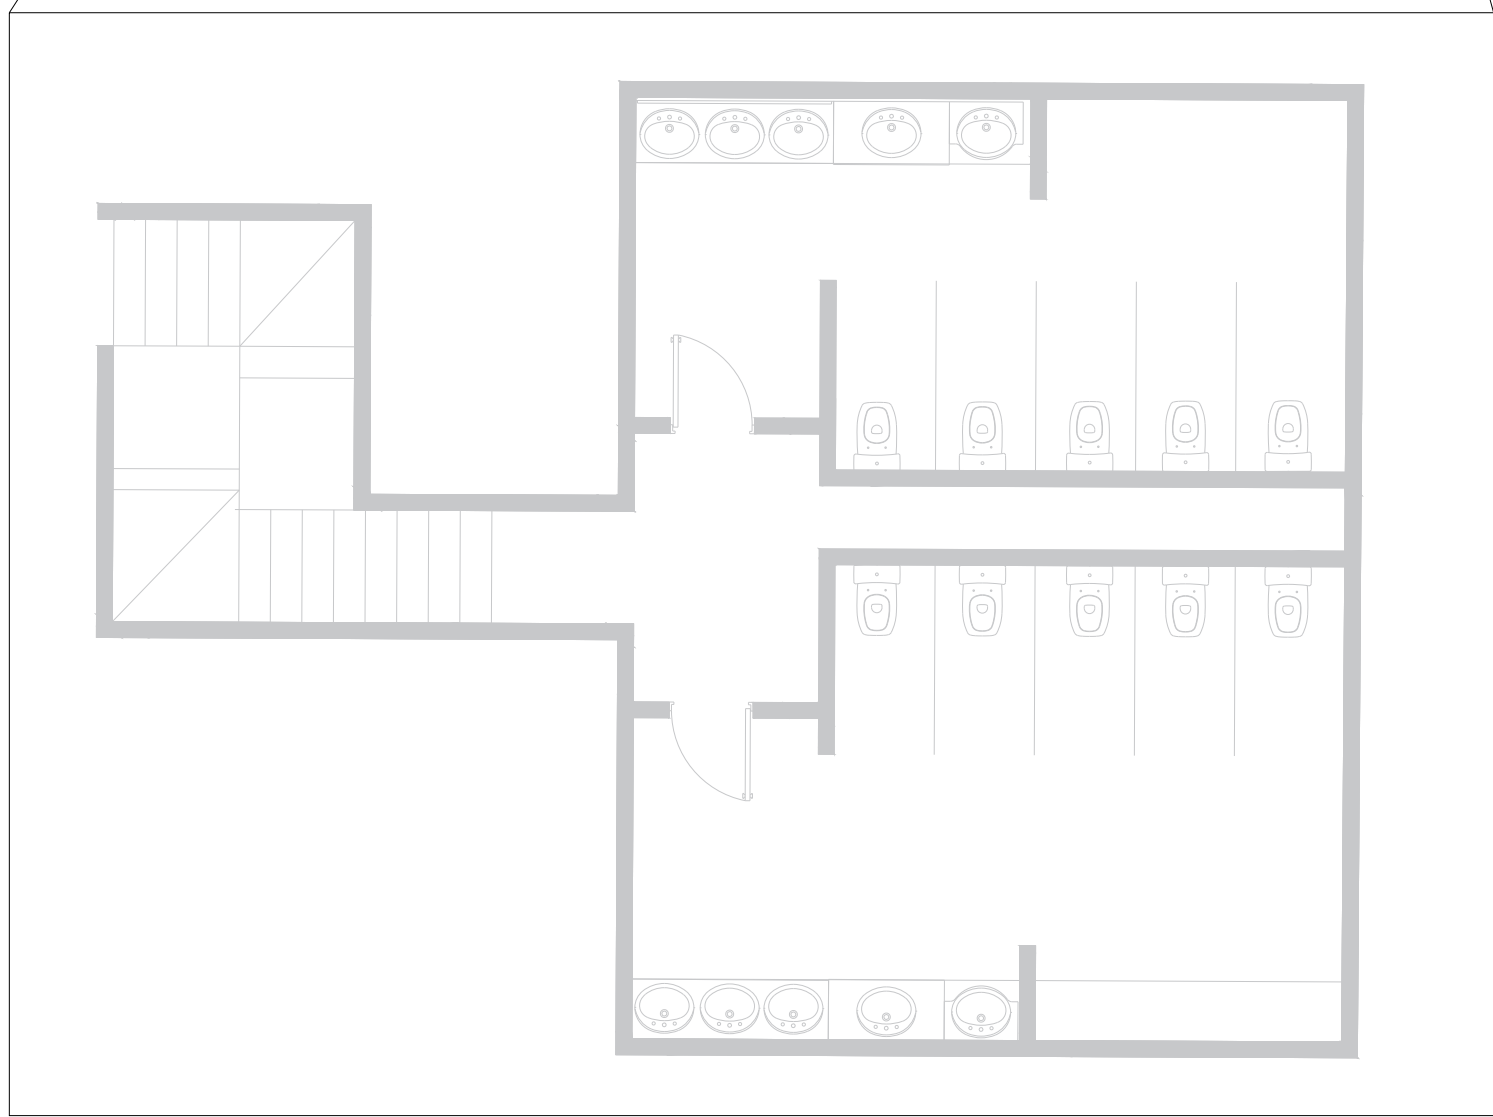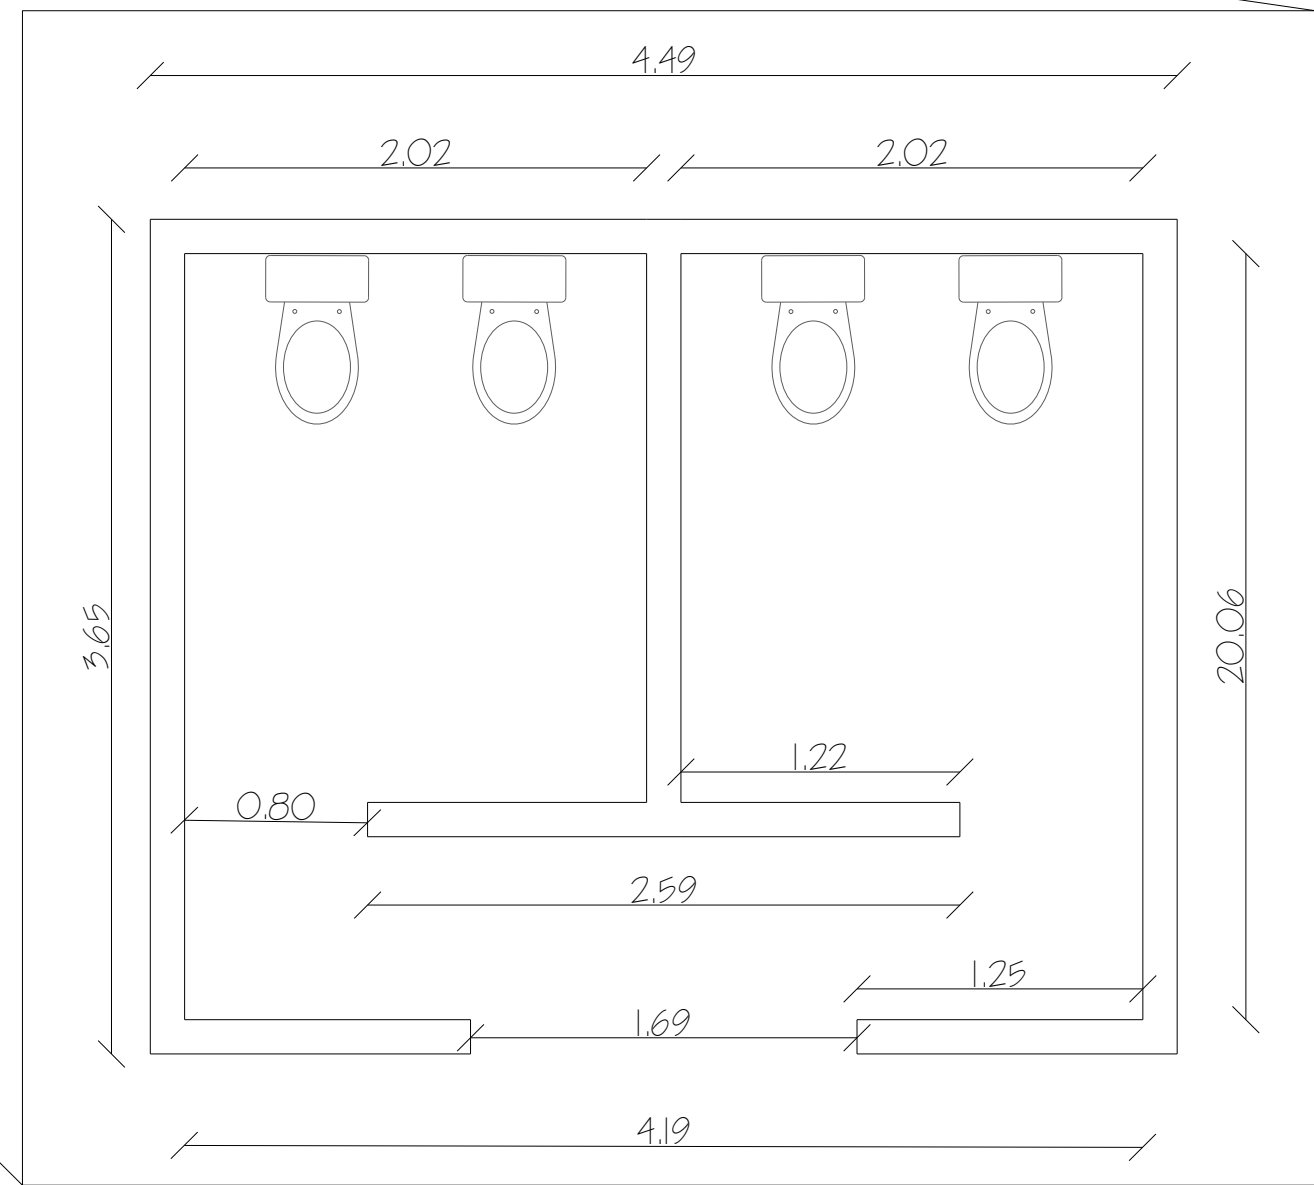

DETALLE DE BAÑOS

ESC. S/E

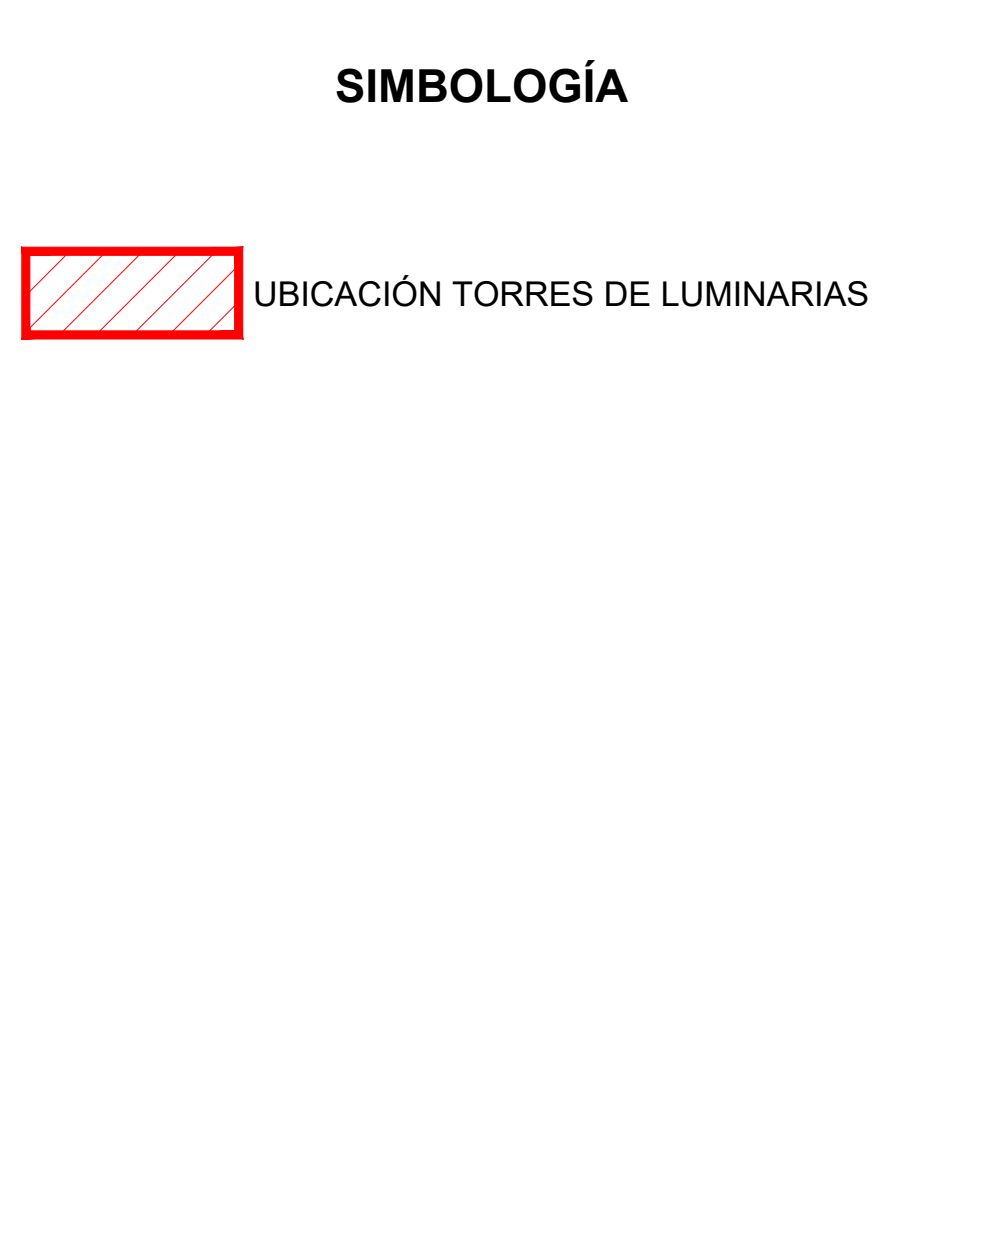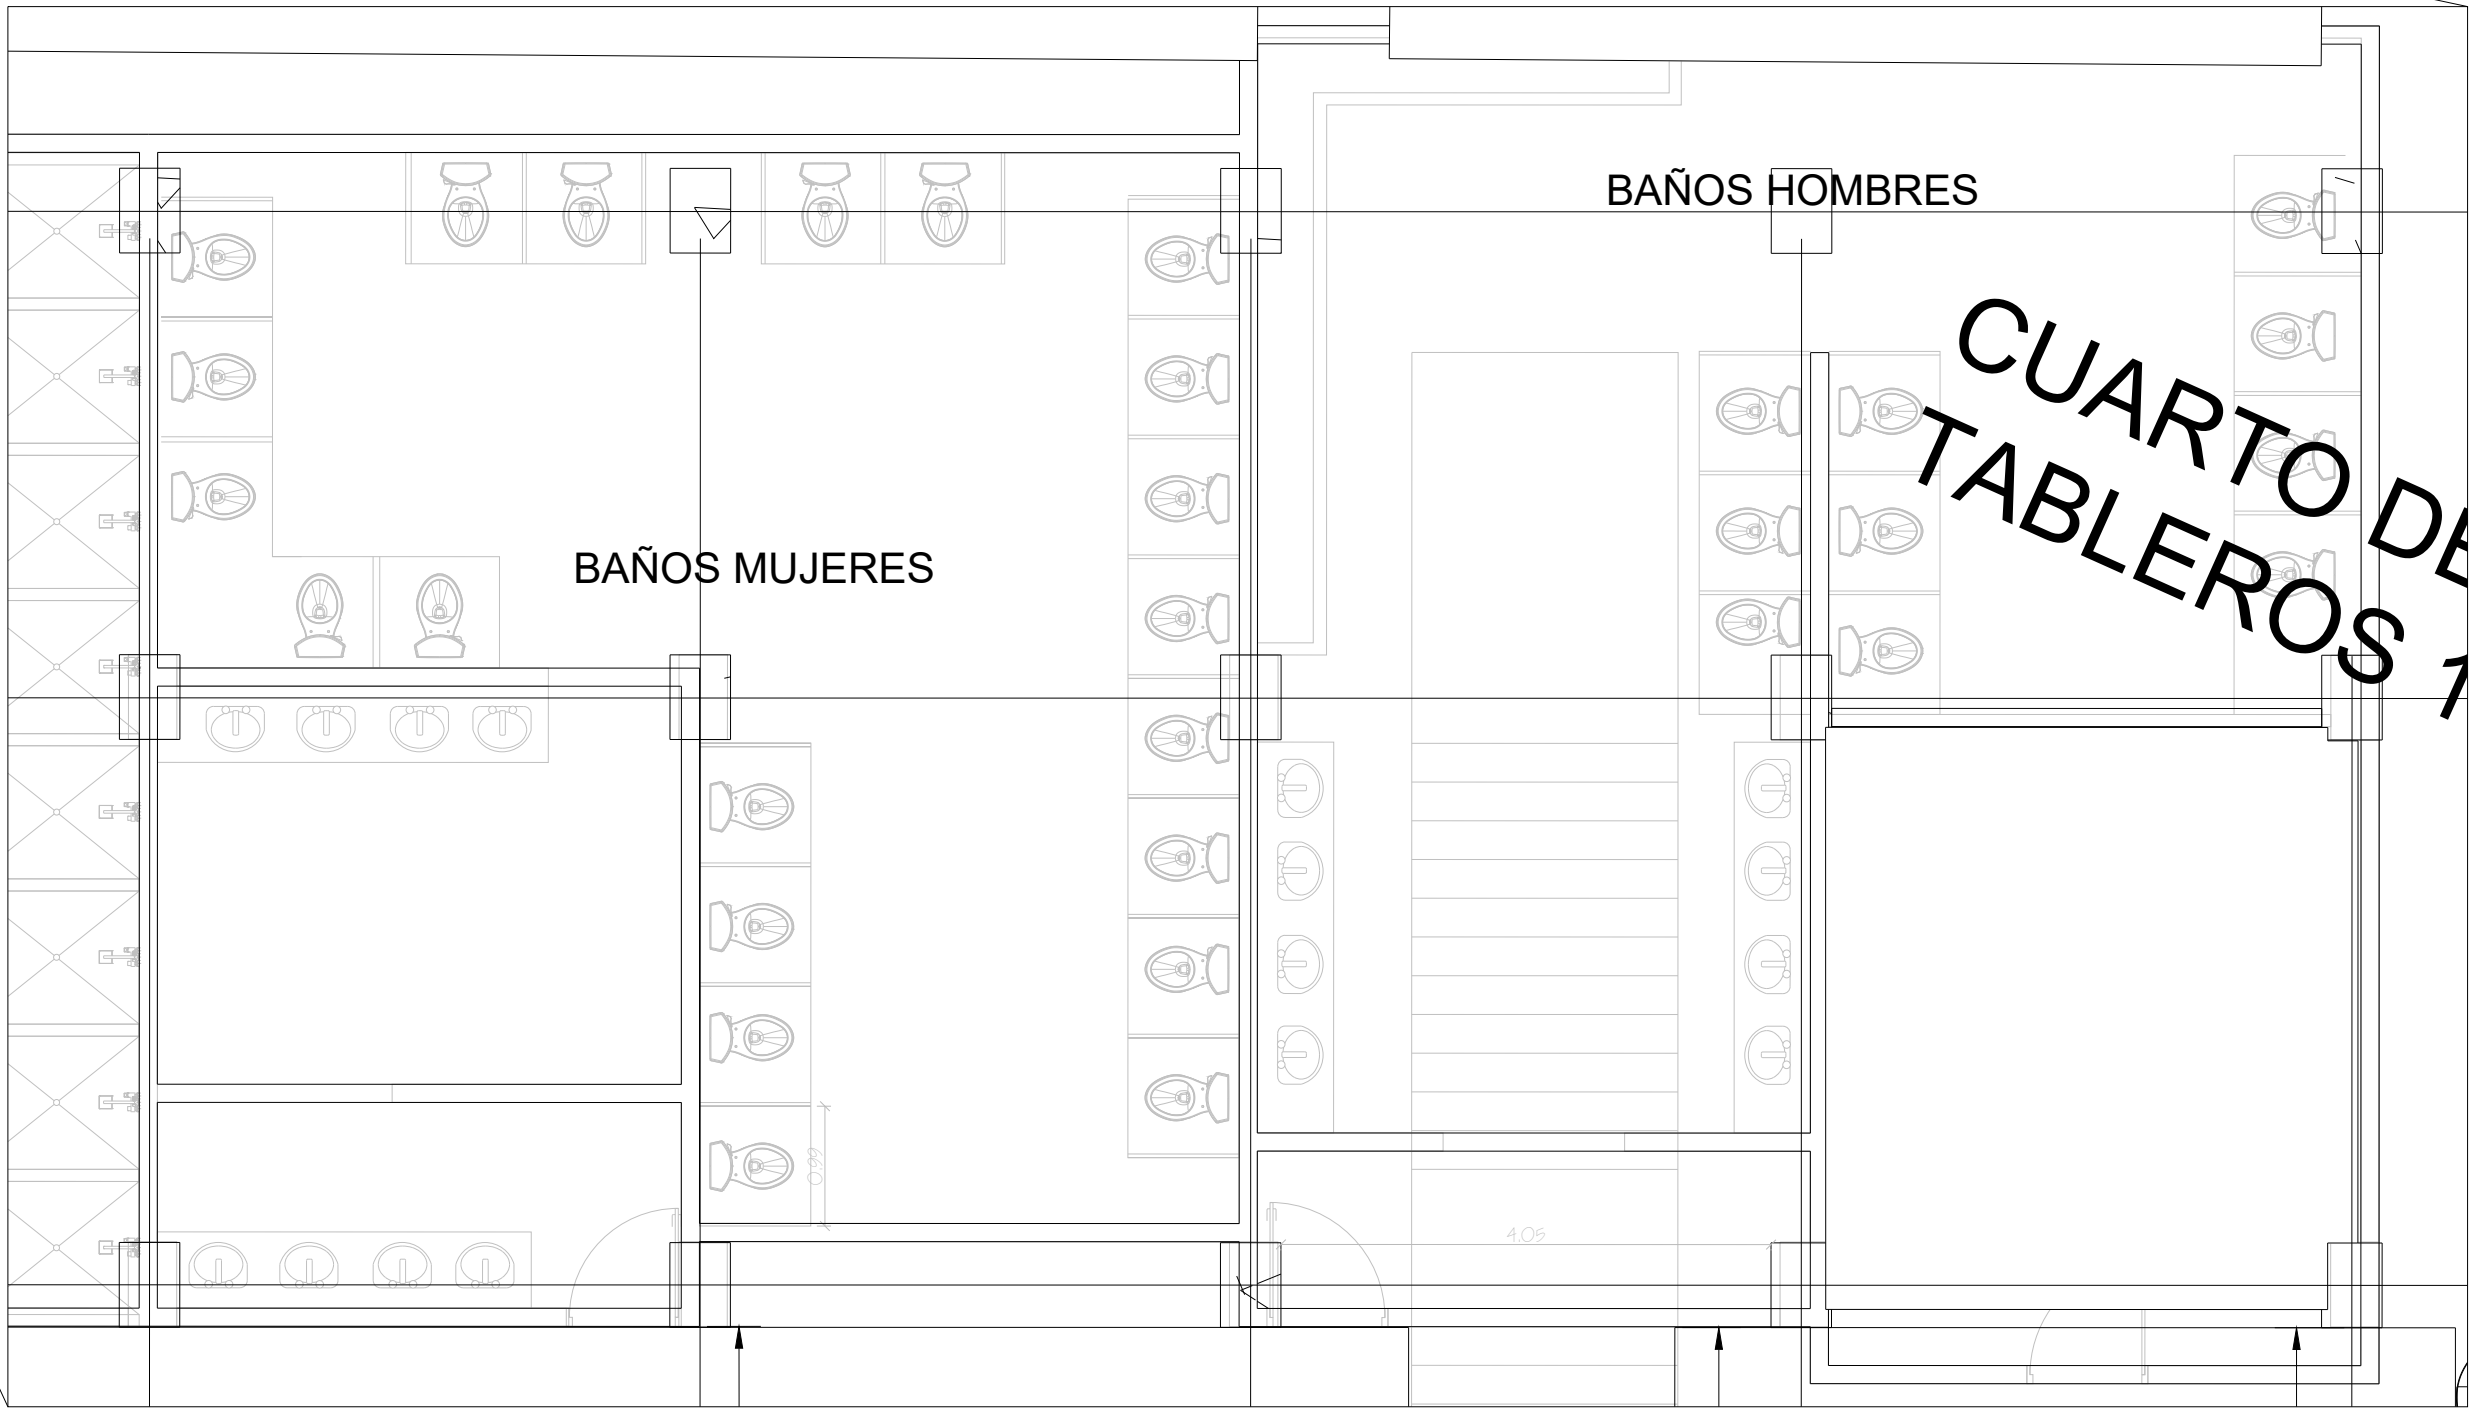

R. AYUNTAMIENTO DE REYNOSA, TAM.
SECRETARÍA DE OBRAS PÚBLICAS


SECRETARIO DE OBRAS PÚBLICAS

MPRU ING. ROGELIO AVENDAÑO GARCÍA
DIRECTOR DE CONSTRUCCIÓN

ARQ. EDGAR ABRAHAM JIMÉNEZ VEGA
DIRECTOR DE PROYECTOS

ING. JUAN GABRIEL MARTÍNEZ LÓPEZ

OBRA: REMODELACIÓN GENERAL SEGUNDA ETAPA DEL ESTADIO ADOLFO LÓPEZ MATEOS		PLANO: 006-AC-02 6 DE 9	FECHA: AGO / 2024
PLANO: PLANTA ARQUITECTÓNICA BAÑOS 1	ESC: INDICADAS	UBICACIÓN: BLVD. MIGUEL HIDALGO S/N EN COLONIA ADOLFO LÓPEZ MATEOS EN EL MUNICIPIO DE REYNOSA, TAMAULIPAS	
PROYECTO		REVISÓ	
ING. FERNANDO M.C.		ARQ. ZAIRA V.	

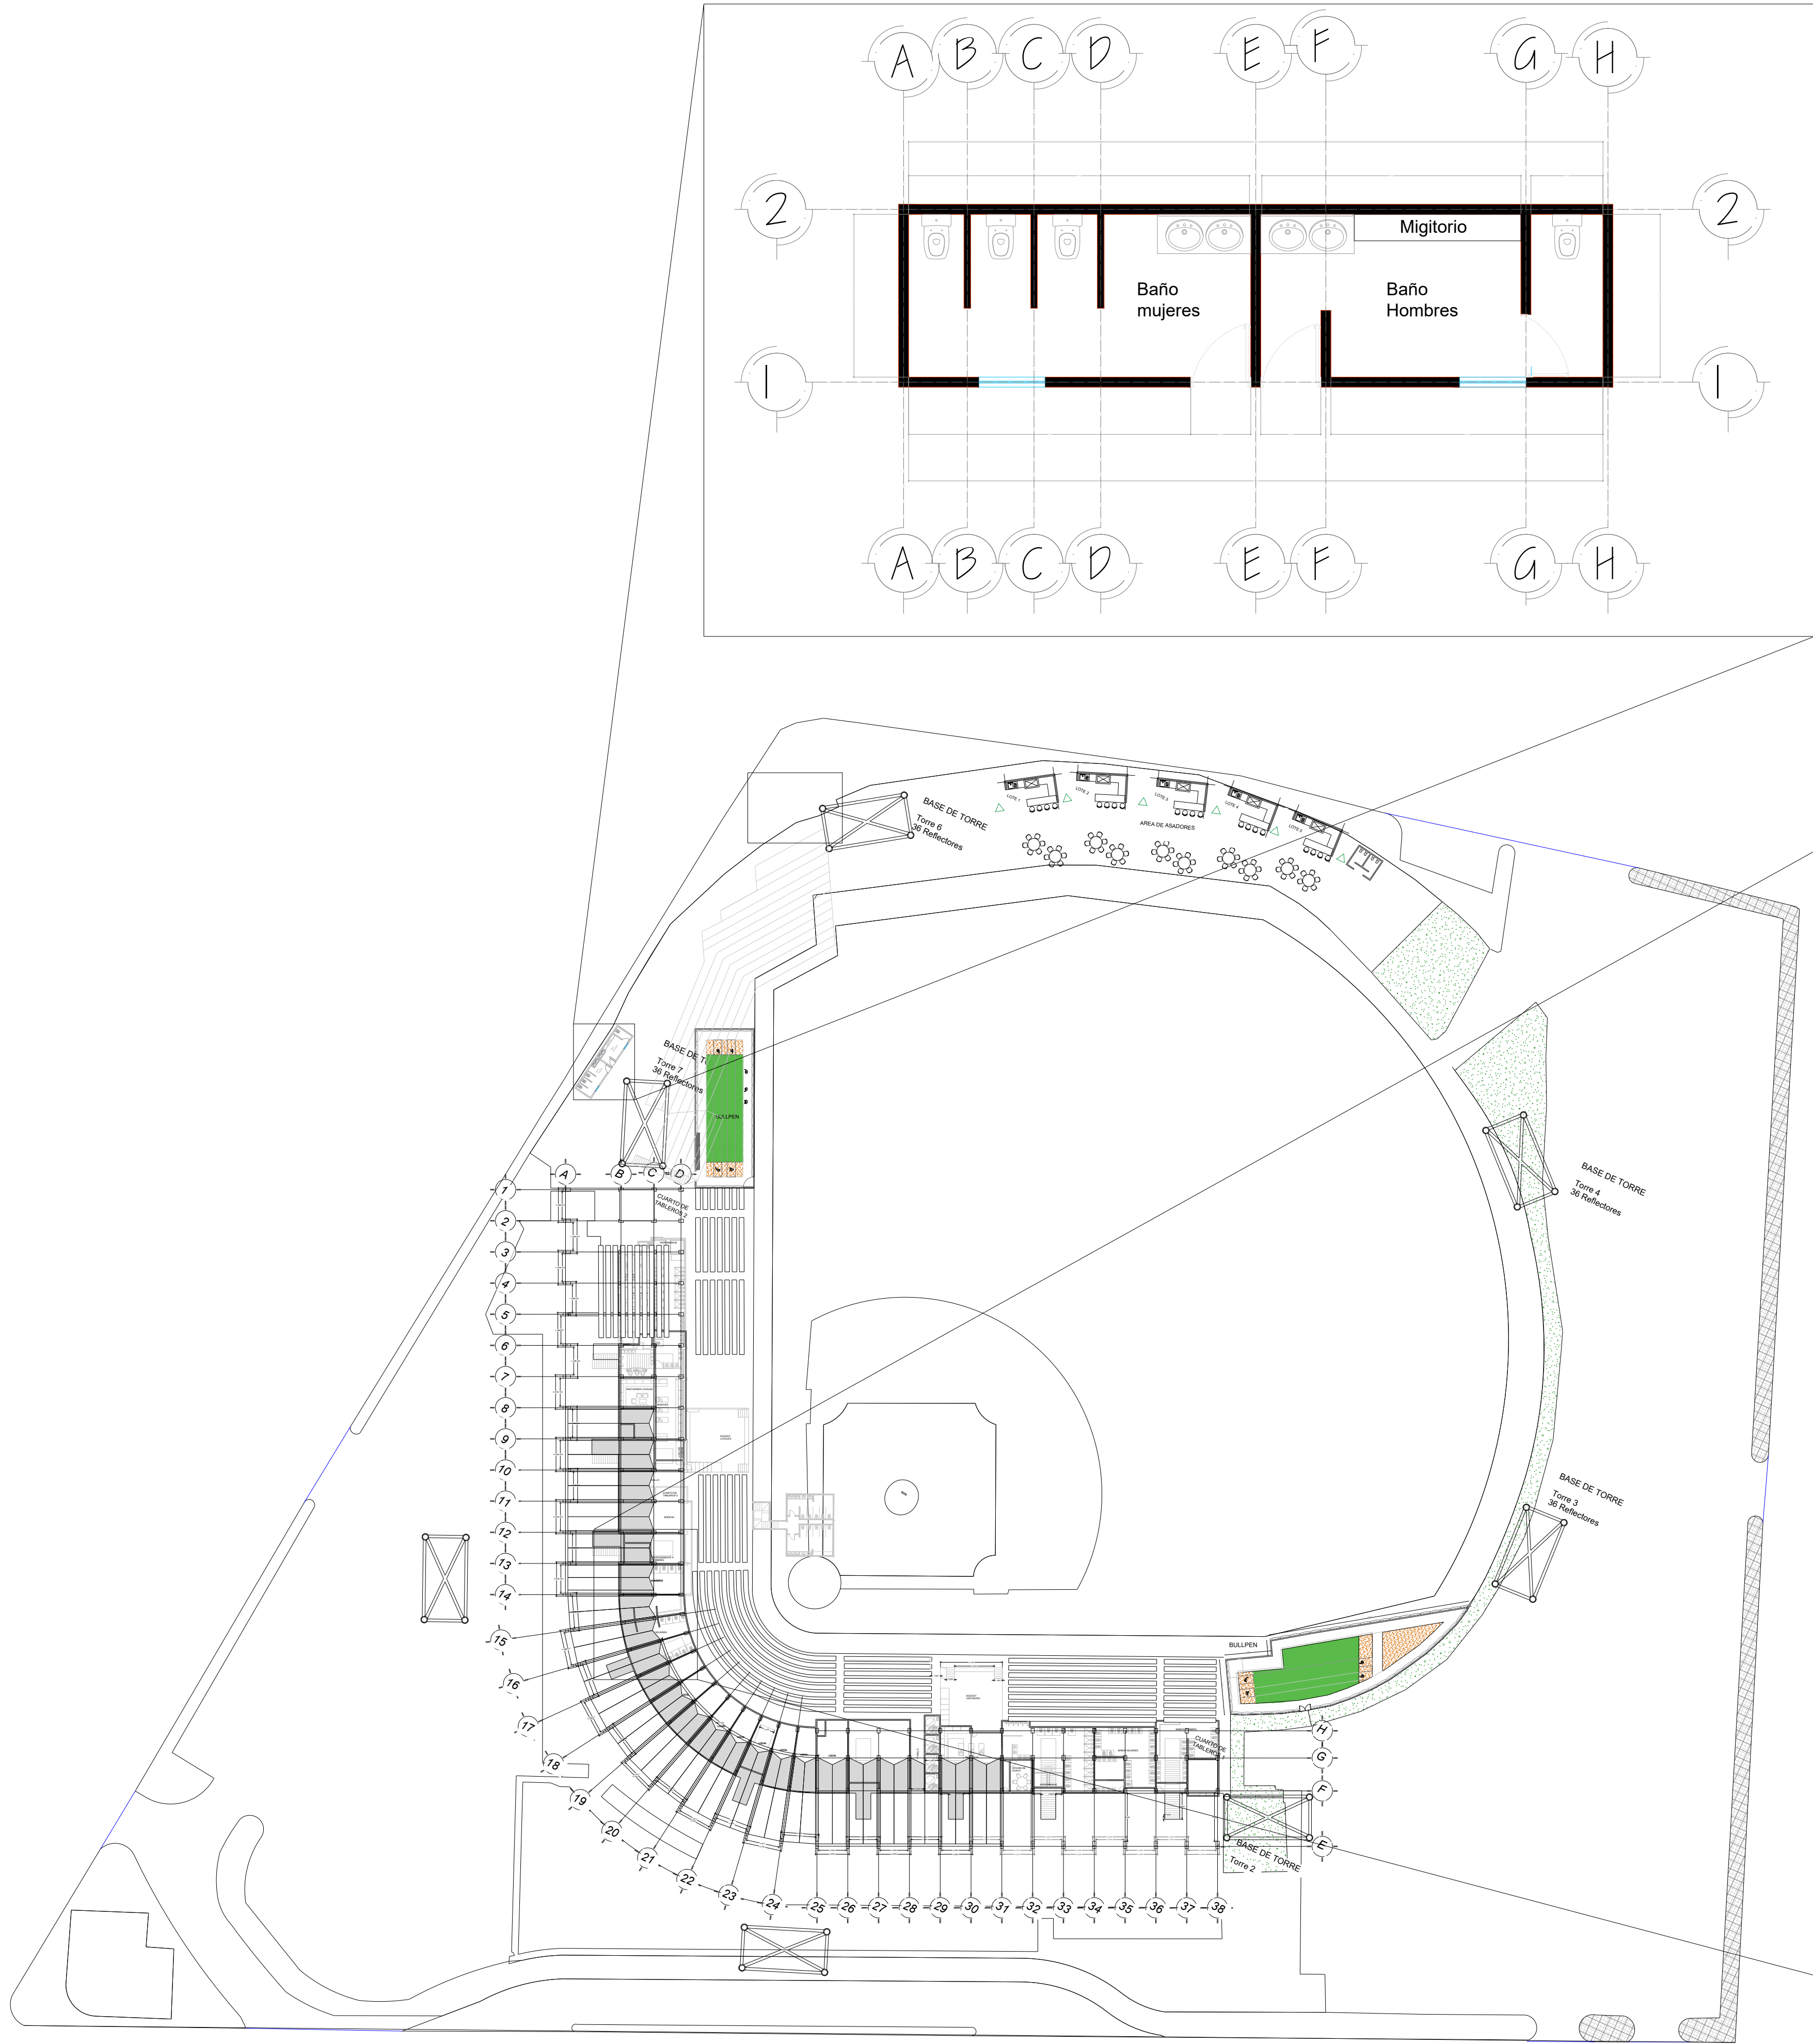

PLANTA ARQUITECTÓNICA ESTADIO ADOLFO LÓPEZ MATEOS PLANTA BAJA

ESC. 1:1000


DETALLE DE BAÑOS

ESC: S/E

UBICACIÓN



SIMBOLOGÍA

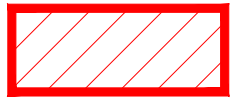

UBICACIÓN TORRES DE LUMINARIAS



GOBIERNO MUNICIPAL DE
REYNOSA
ADMINISTRACIÓN 2021-2024

R. AYUNTAMIENTO DE REYNOSA, TAM.
SECRETARÍA DE OBRAS PÚBLICAS


SECRETARIO DE OBRAS PÚBLICAS

MPRU ING. ROGELIO AVENDAÑO GARCÍA
DIRECTOR DE CONSTRUCCIÓN


ARQ. EDGAR ABRAHAM JIMÉNEZ VEGA
DIRECTOR DE PROYECTOS

ING. JUAN GABRIEL MARTÍNEZ LÓPEZ

OBRA: REMODELACIÓN GENERAL SEGUNDA ETAPA DEL estadio adolfo López mateos		PLANO: 007-AC-02 7 DE 9	FECHA: AGO/2024
PLANO: PLANTA ARQUITECTÓNICA BAÑOS 2	ESC: INDICADAS	UBICACIÓN: BLVD. MIGUEL HIDALGO S/N EN COLONIA ADOLFO LÓPEZ MATEOS EN EL MUNICIPIO DE REYNOSA, TAMAULIPAS	
PROYECTÓ		REVISÓ	
ING. FERNANDO M.C.		ARQ. ZAIRA V.	

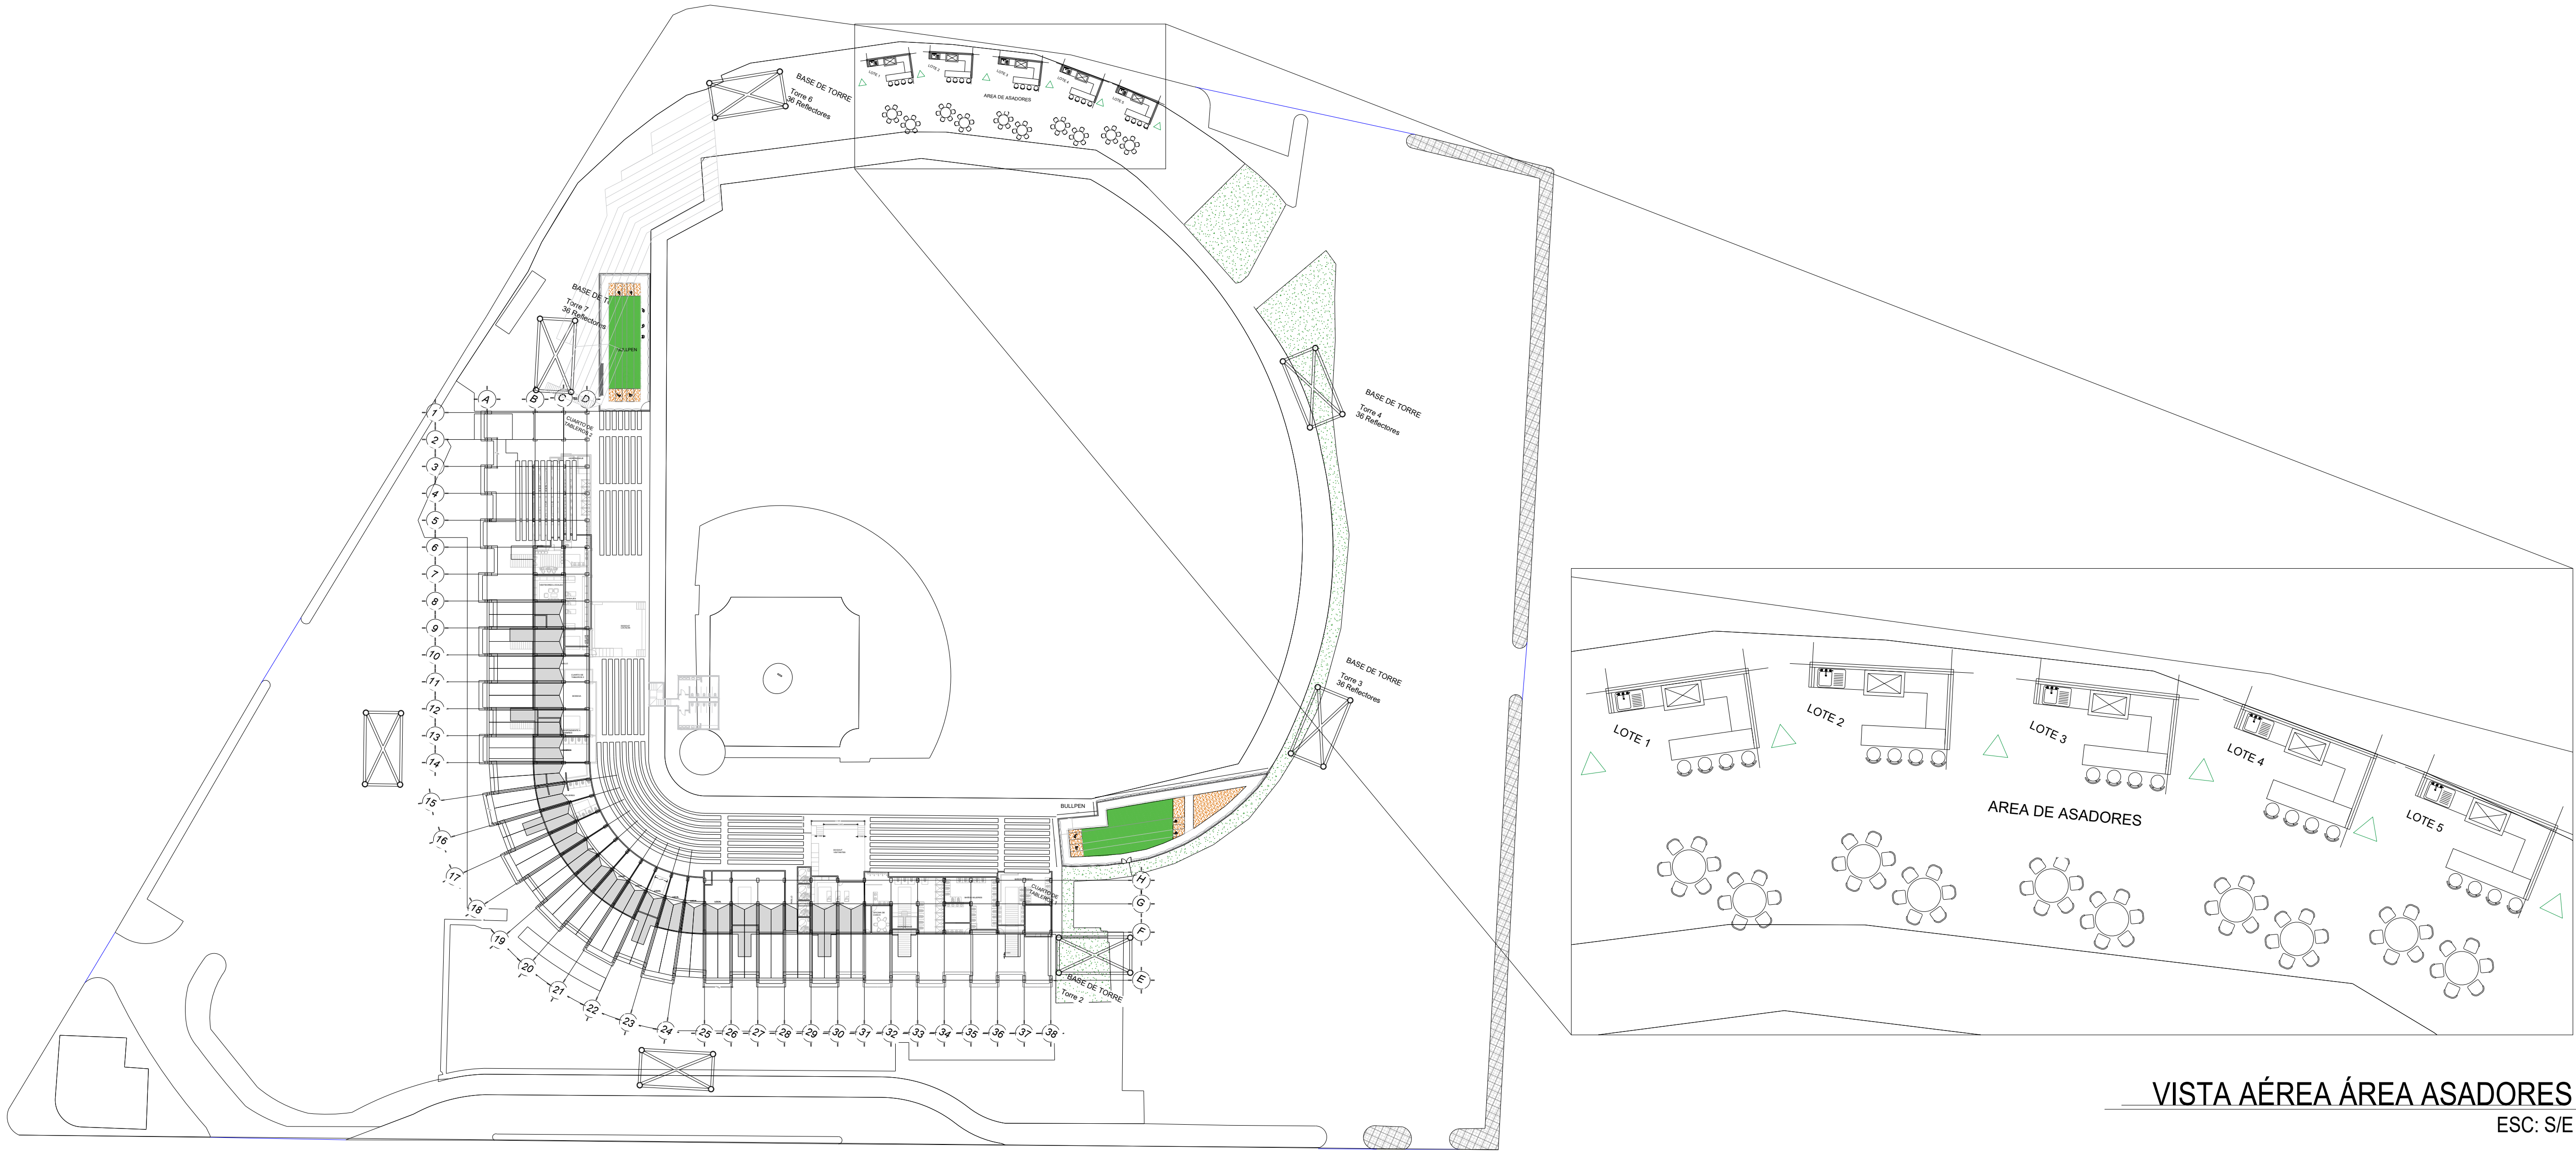

PLANTA ARQUITECTÓNICA ESTADIO ADOLFO LÓPEZ MATEOS PLANTA ALTA
ESC. 1:1000

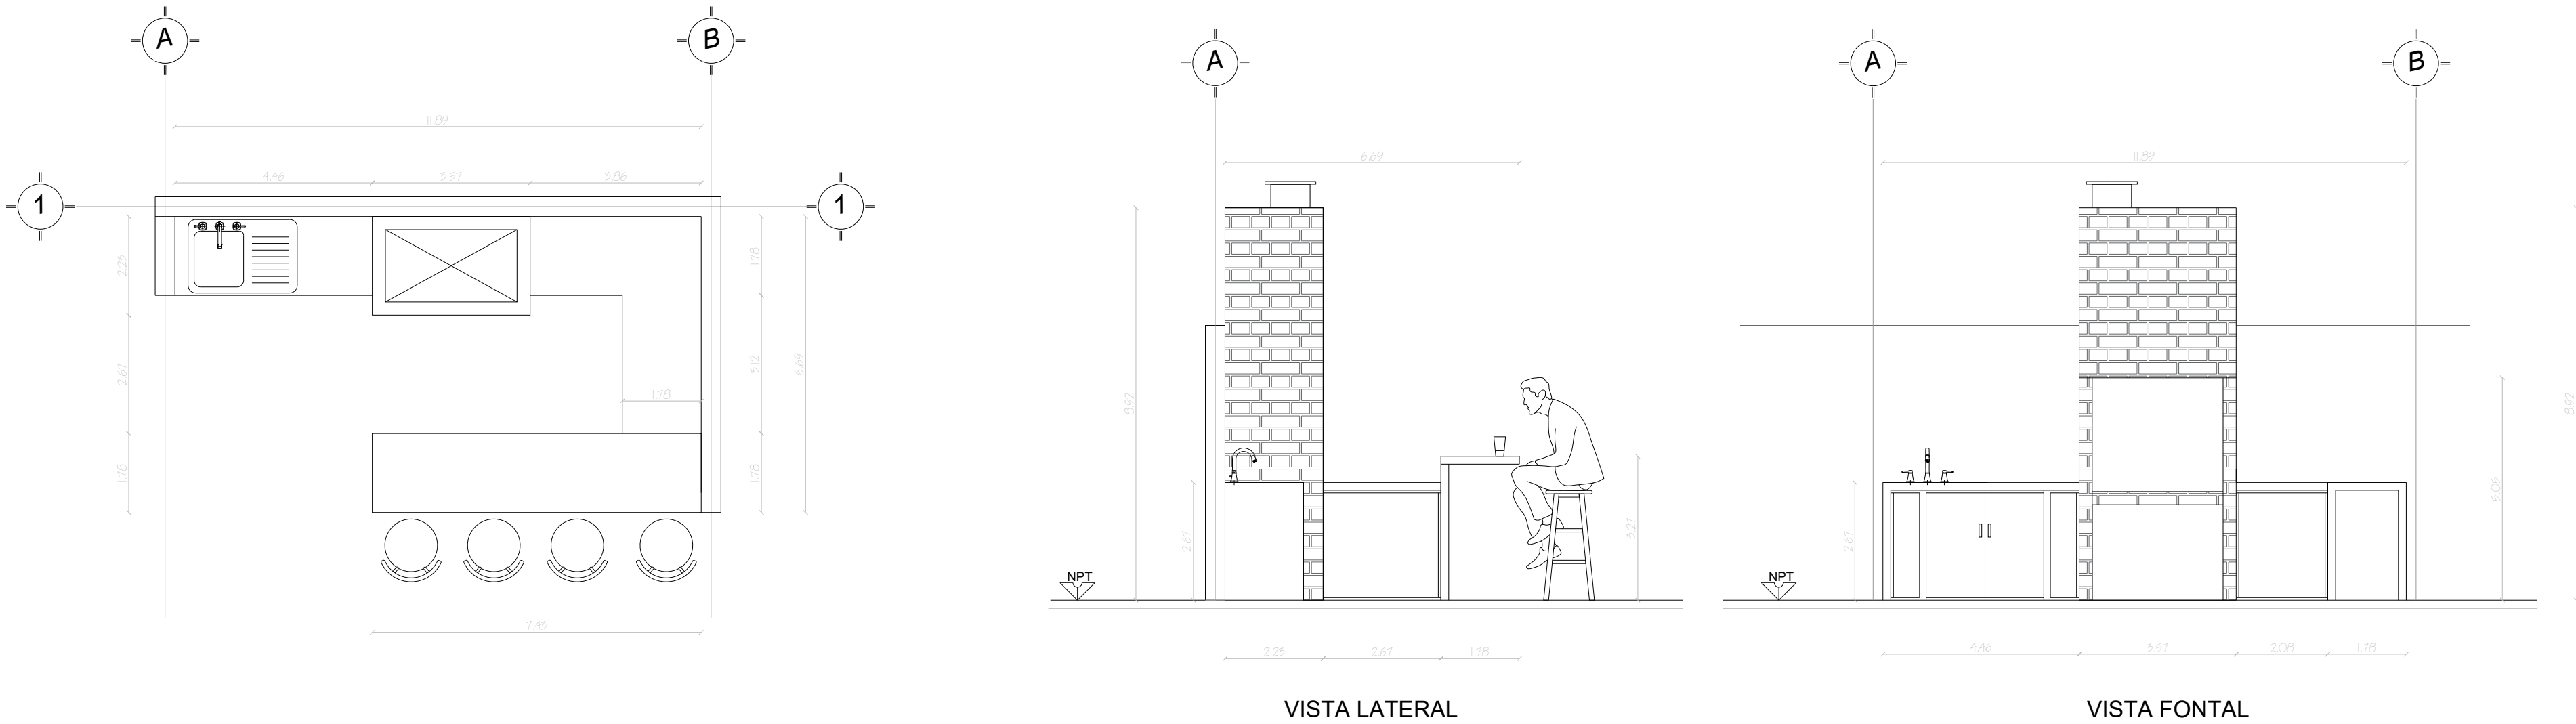

DETALLE DE ÁREAS ASADORES
ESC: S/E



SIMBOLOGÍA



GOBIERNO MUNICIPAL DE
REYNOSA
ADMINISTRACIÓN 2021-2024

R. AYUNTAMIENTO DE REYNOSA, TAM.
SECRETARÍA DE OBRAS PÚBLICAS


SECRETARIO DE OBRAS PÚBLICAS

MPRU ING. ROGELIO AVENDAÑO GARCÍA
DIRECTOR DE CONSTRUCCIÓN

ARQ. EDGAR ABRAHAM JIMÉNEZ VEGA
DIRECTOR DE PROYECTOS

ING. JUAN GABRIEL MARTÍNEZ LÓPEZ

OBRA: REMODELACIÓN GENERAL SEGUNDA ETAPA DEL ESTADIO ADOLFO LÓPEZ MATEOS		PLANO: 008-AC-02 8 DE 9	FECHA: AGO / 2024
PLANO: PLANTA ARQUITECTÓNICA ASADORES	ESC: INDICADAS	UBICACIÓN: BLVD. MIGUEL HIDALGO S/N EN COLONIA ADOLFO LÓPEZ MATEOS EN EL MUNICIPIO DE REYNOSA, TAMAULIPAS	
PROYECTO		REVISÓ	
ING. FERNANDO M.C.		ARQ. ZAIRA V.	

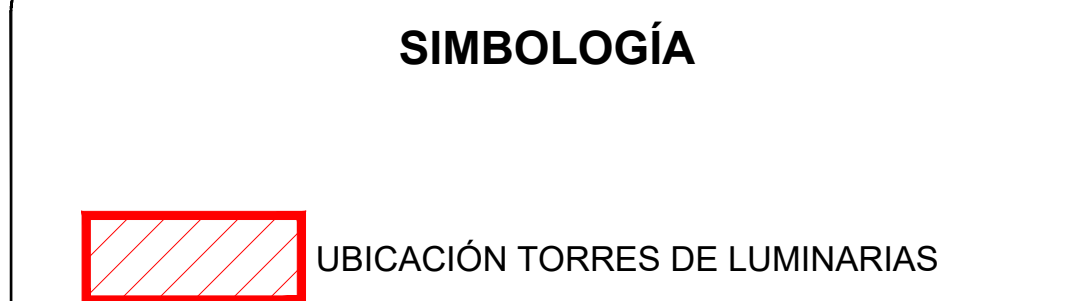

R. AYUNTAMIENTO DE REYNOSA, TAM.
SECRETARÍA DE OBRAS PÚBLICAS



SECRETARIO DE OBRAS PÚBLICAS

MPRU ING. ROGELIO AVENDAÑO GARCÍA
DIRECTOR DE CONSTRUCCIÓN

ARQ. EDGAR ABRAHAM JIMÉNEZ VEGA
DIRECTOR DE PROYECTOS

ING. JUAN GABRIEL MARTÍNEZ LÓPEZ


OBRA: REMODELACIÓN GENERAL SEGUNDA ETAPA DEL ESTADIO ADOLFO LÓPEZ MATEOS		PLANO: 009-AC-02 9 DE 9	FECHA: AGO / 2024
PLANO: DESARROLLO DE ACCESOS PARA JUGADORES	ESC: INDICADAS	UBICACIÓN: BLVD. MIGUEL HIDALGO S/N EN COLONIA ADOLFO LÓPEZ MATEOS EN EL MUNICIPIO DE REYNOSA, TAMAULIPAS	
PROYECTÓ		REVISÓ	
ING. FERNANDO M.C.		ARQ. ZAIRA V.	

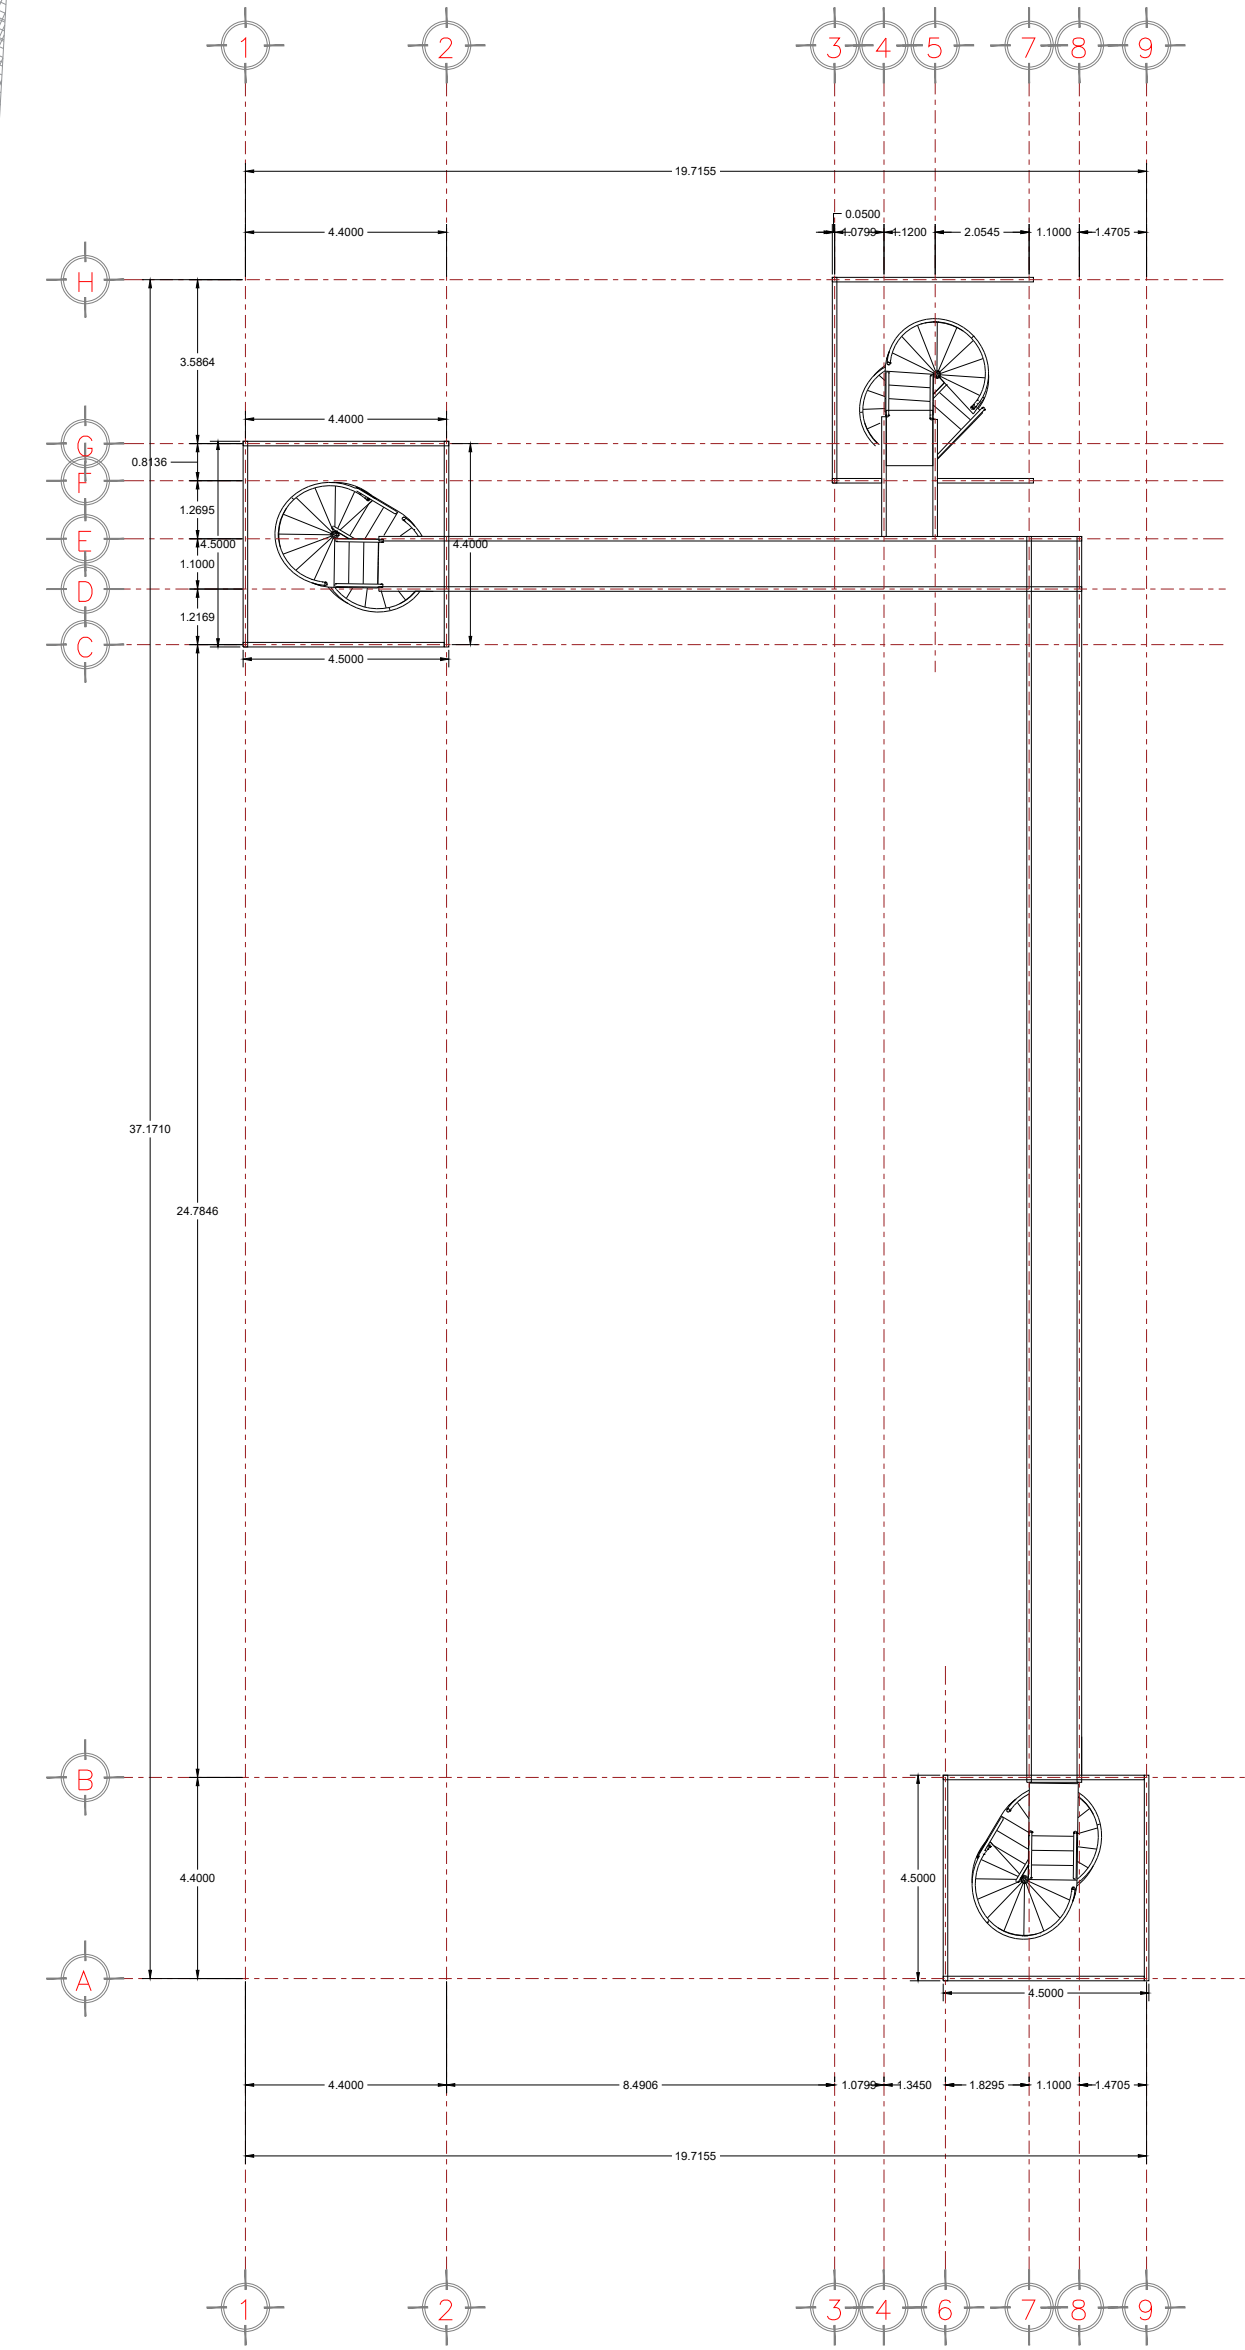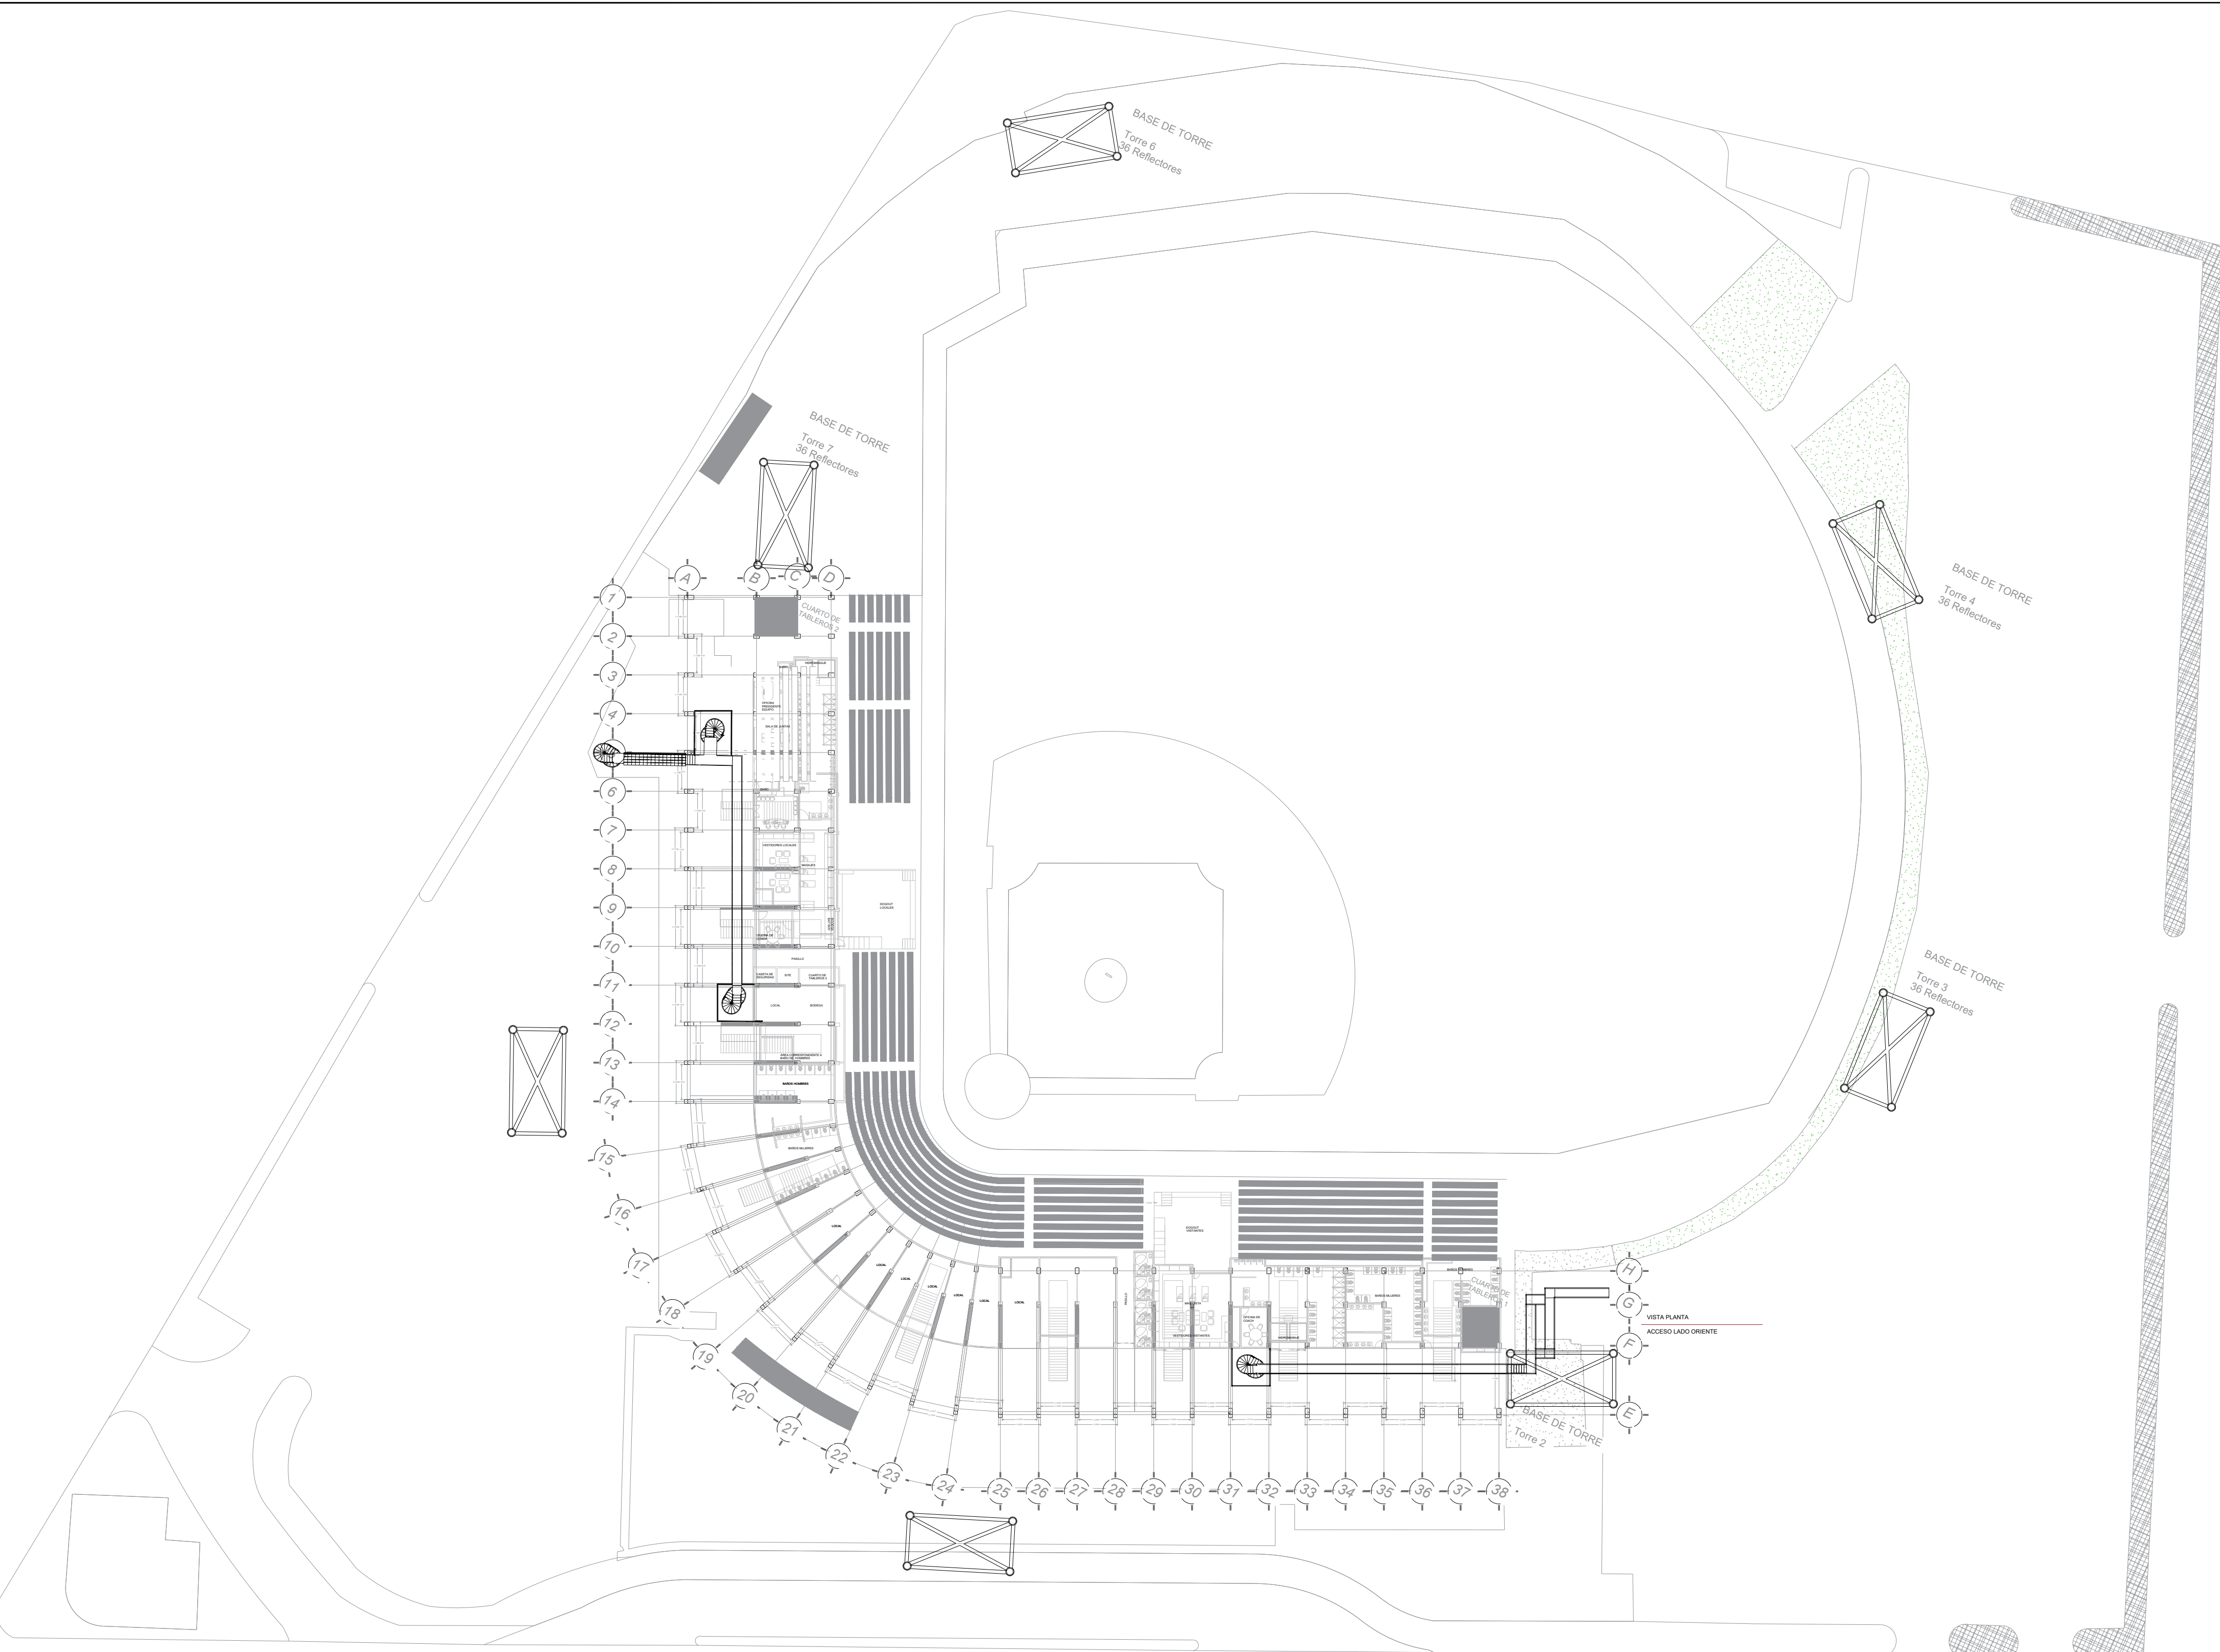


VISTA PLANTA
ACCESO LADO PONIENTE ESC: S/E

PLANO DE DESARROLLO DE ACCESOS VISITANTES Y LOCALES

ESC. 1:1000

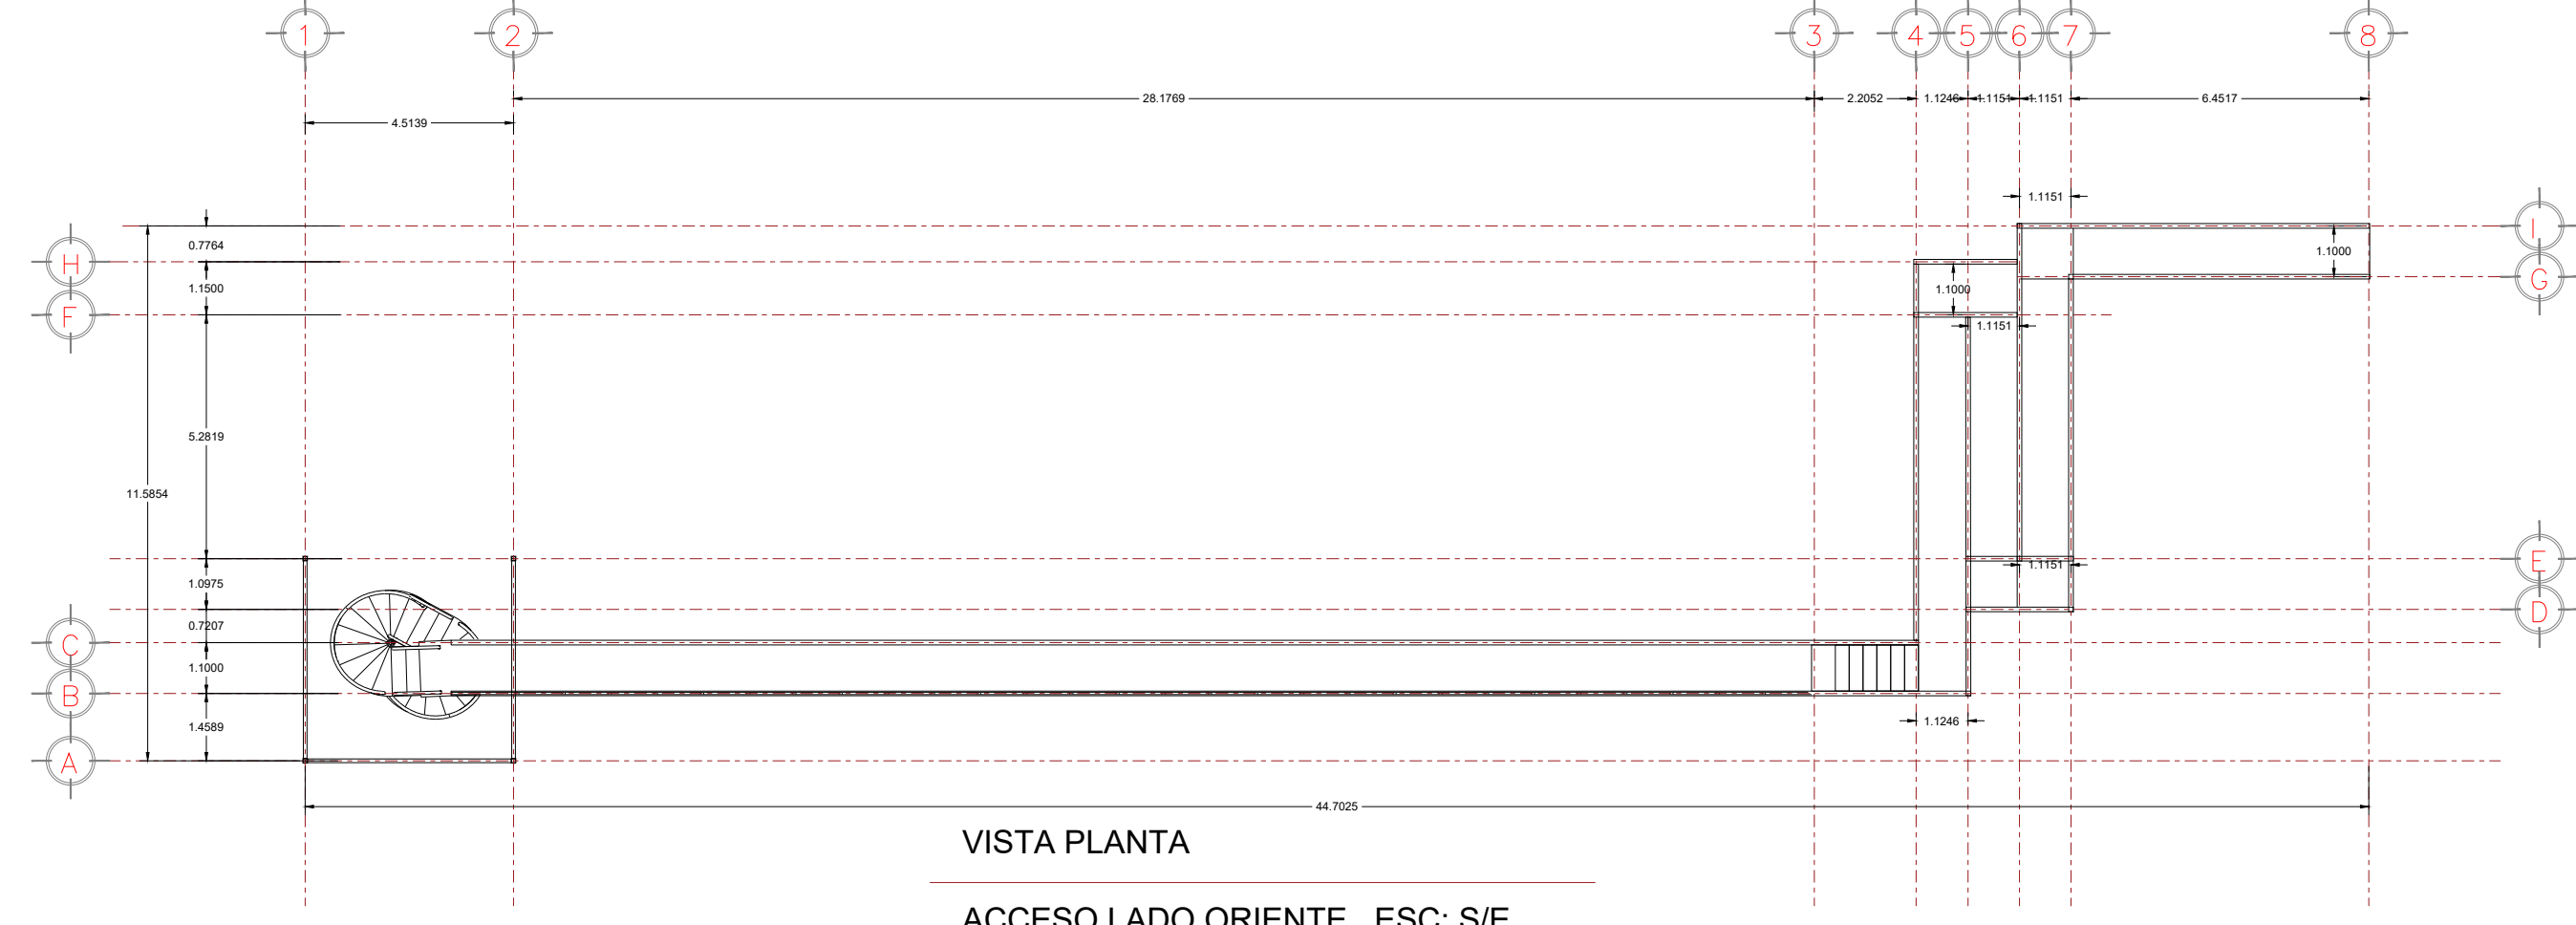

VISTA PLANTA
ACCESO LADO ORIENTE ESC: S/E

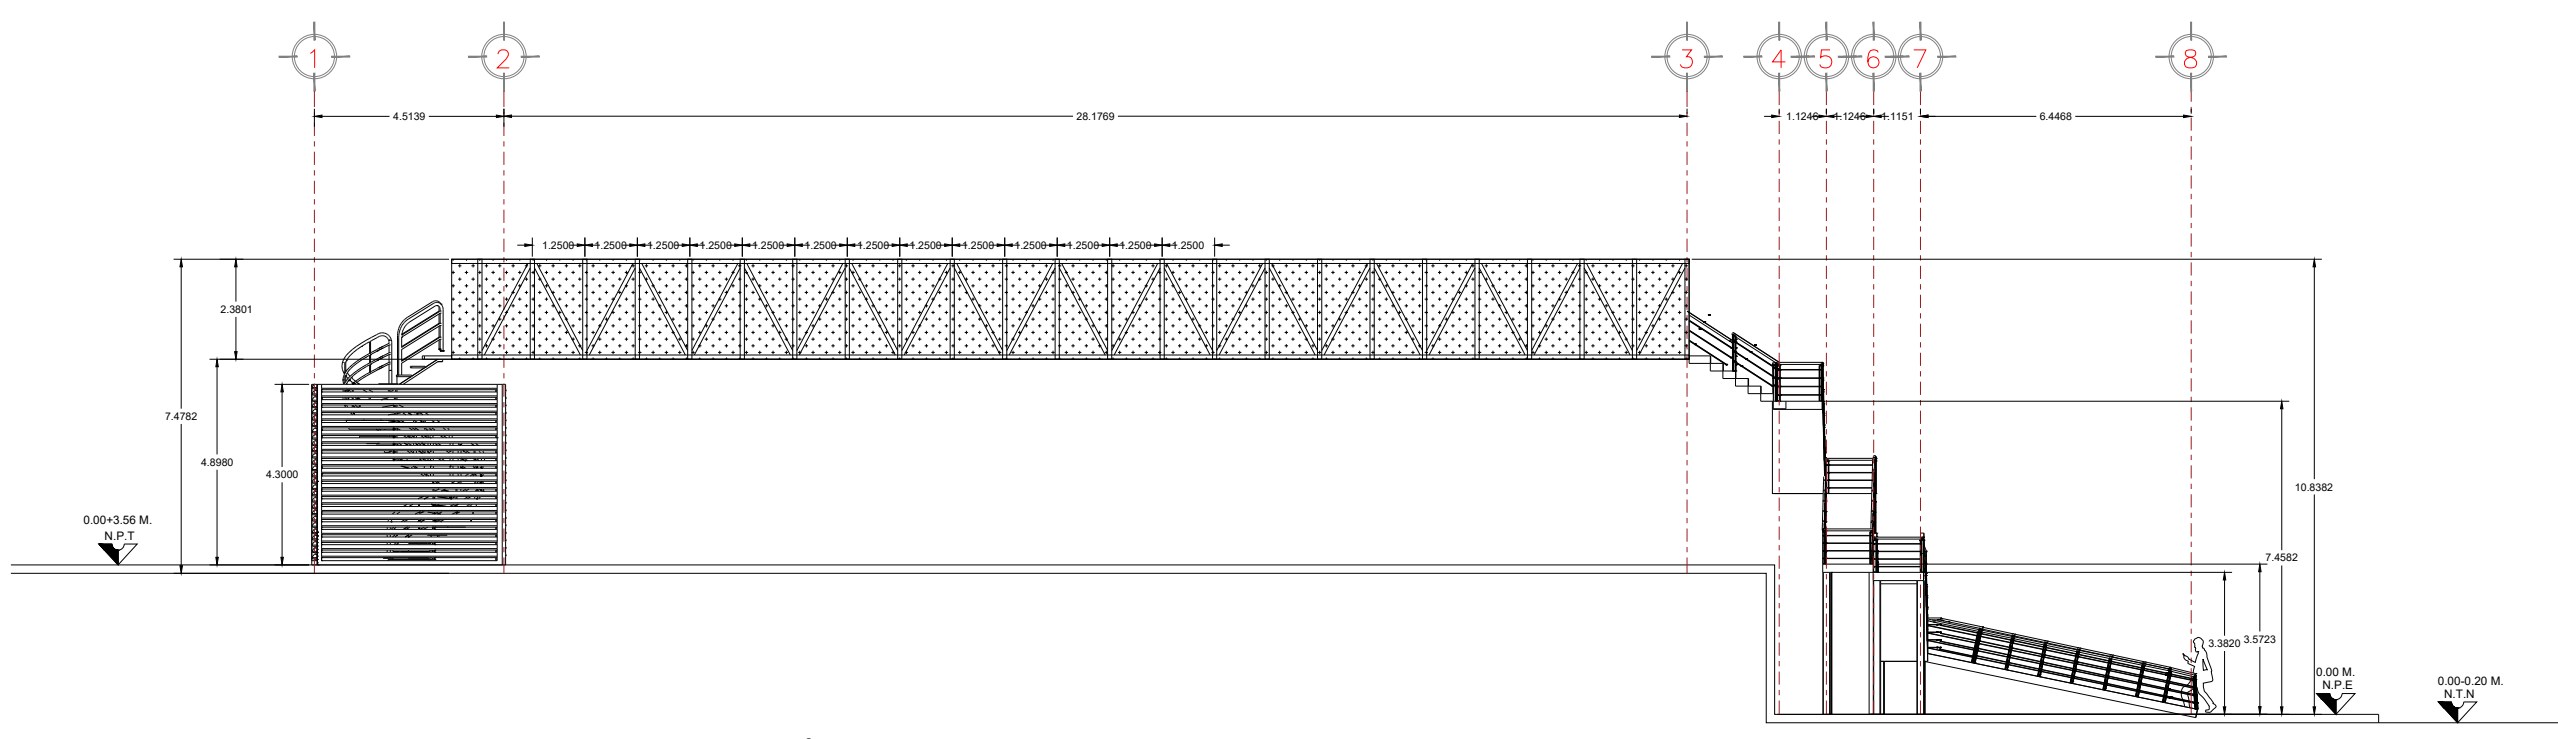

CORTE- ELEVACIÓN EJE 1-8
ACCESO LADO ORIENTE ESC: S/E