
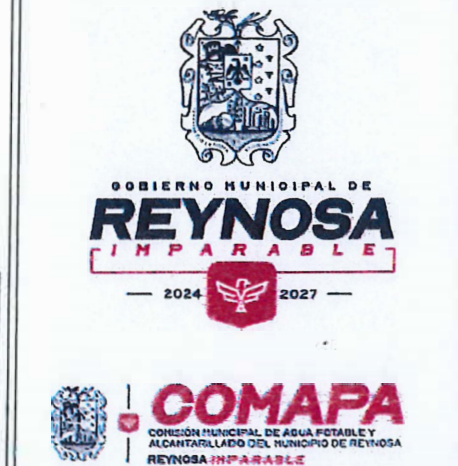
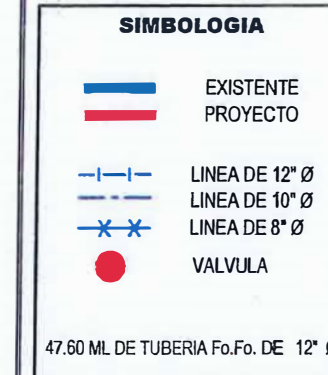
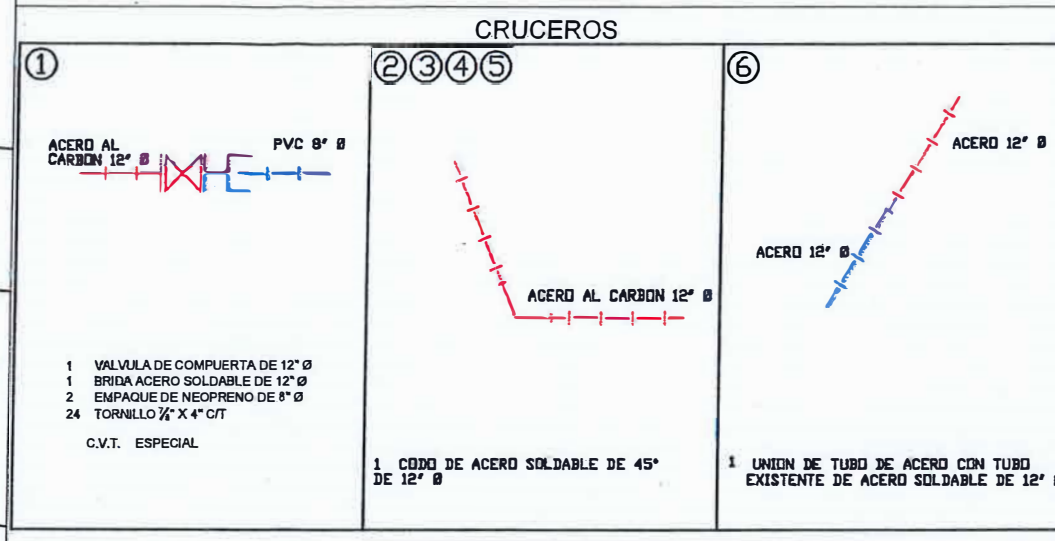


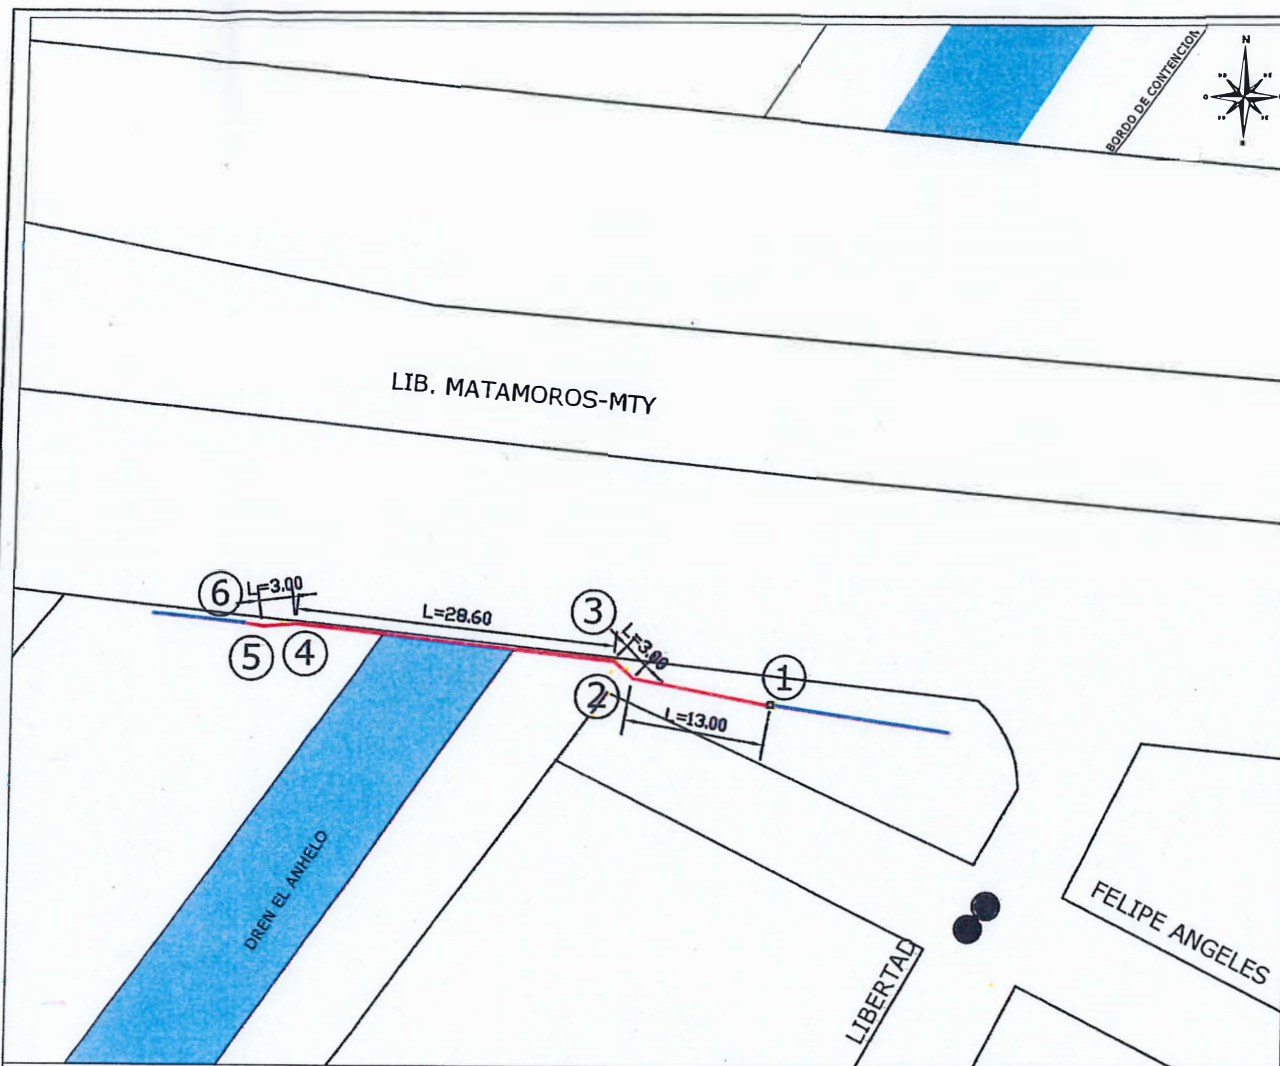

CROQUIS DE LOCALIZACION
NOTAS RELEVANTES:

GERENCIA GENERAL
DE LA COMISION MUNICIPAL DE AGUA POTABLE
Y ALCANTARILLADO DEL MUNICIPIO DE REYNOSA

ING. FELIPE DE JESUS CHIVVEGA

GERENCIA TECNICA Y OPERATIVA
DE LA COMISION MUNICIPAL DE AGUA POTABLE
Y ALCANTARILLADO DEL MUNICIPIO DE REYNOSA

ING. JOSE GUADALUPE CANTU VIERA

COORDINACION DE INGENIERIA Y PROYECTOS
DE LA COMISION MUNICIPAL DE AGUA POTABLE
Y ALCANTARILLADO DEL MUNICIPIO DE REYNOSA

ING. CARLOS ALBERTO IBARRA RICO


NOMBRE DEL PROYECTO:
CONSTRUCCION DE 47.60 ML. DE TUBERIA DE ACERO AL CARBON DE 12" DE DIAMETRO PARA AGUA POTABLE, CRUCE AEREO ADOSADO A PUENTE UBICADO EN CRUCE DE CANAL EL ANHELO Y CARRETERA REYNOSA-MONTERREY EN LA COLONIA JACINTO LOPEZ DEL MUNICIPIO DE REYNOSA, TAMAULIPAS.


UBICACION:
CANAL EL ANHELO Y CARRETERA REYNOSA MONTERREY EN LA COLONIA JACINTO LOPEZ, DEL MUNICIPIO DE REYNOSA, TAMAULIPAS.

NOMBRE DEL PLANO:
CONSTRUCCION DE LINEA DE 47.60 ML. DE CONDUCCION DE AGUA POTABLE DE 12" (300 MM DE DIAMETRO EN TUBO DE ACERO AL CARBON) EN CANAL EL ANHELO Y CARRETERA REYNOSA-MTY.


NUMERO DE PLANO:
1 de 2
FECHA: ENERO-2024
OCTUBRE-2024

DIGITALIZO:
ING. JUAN JESUS HERNANDEZ

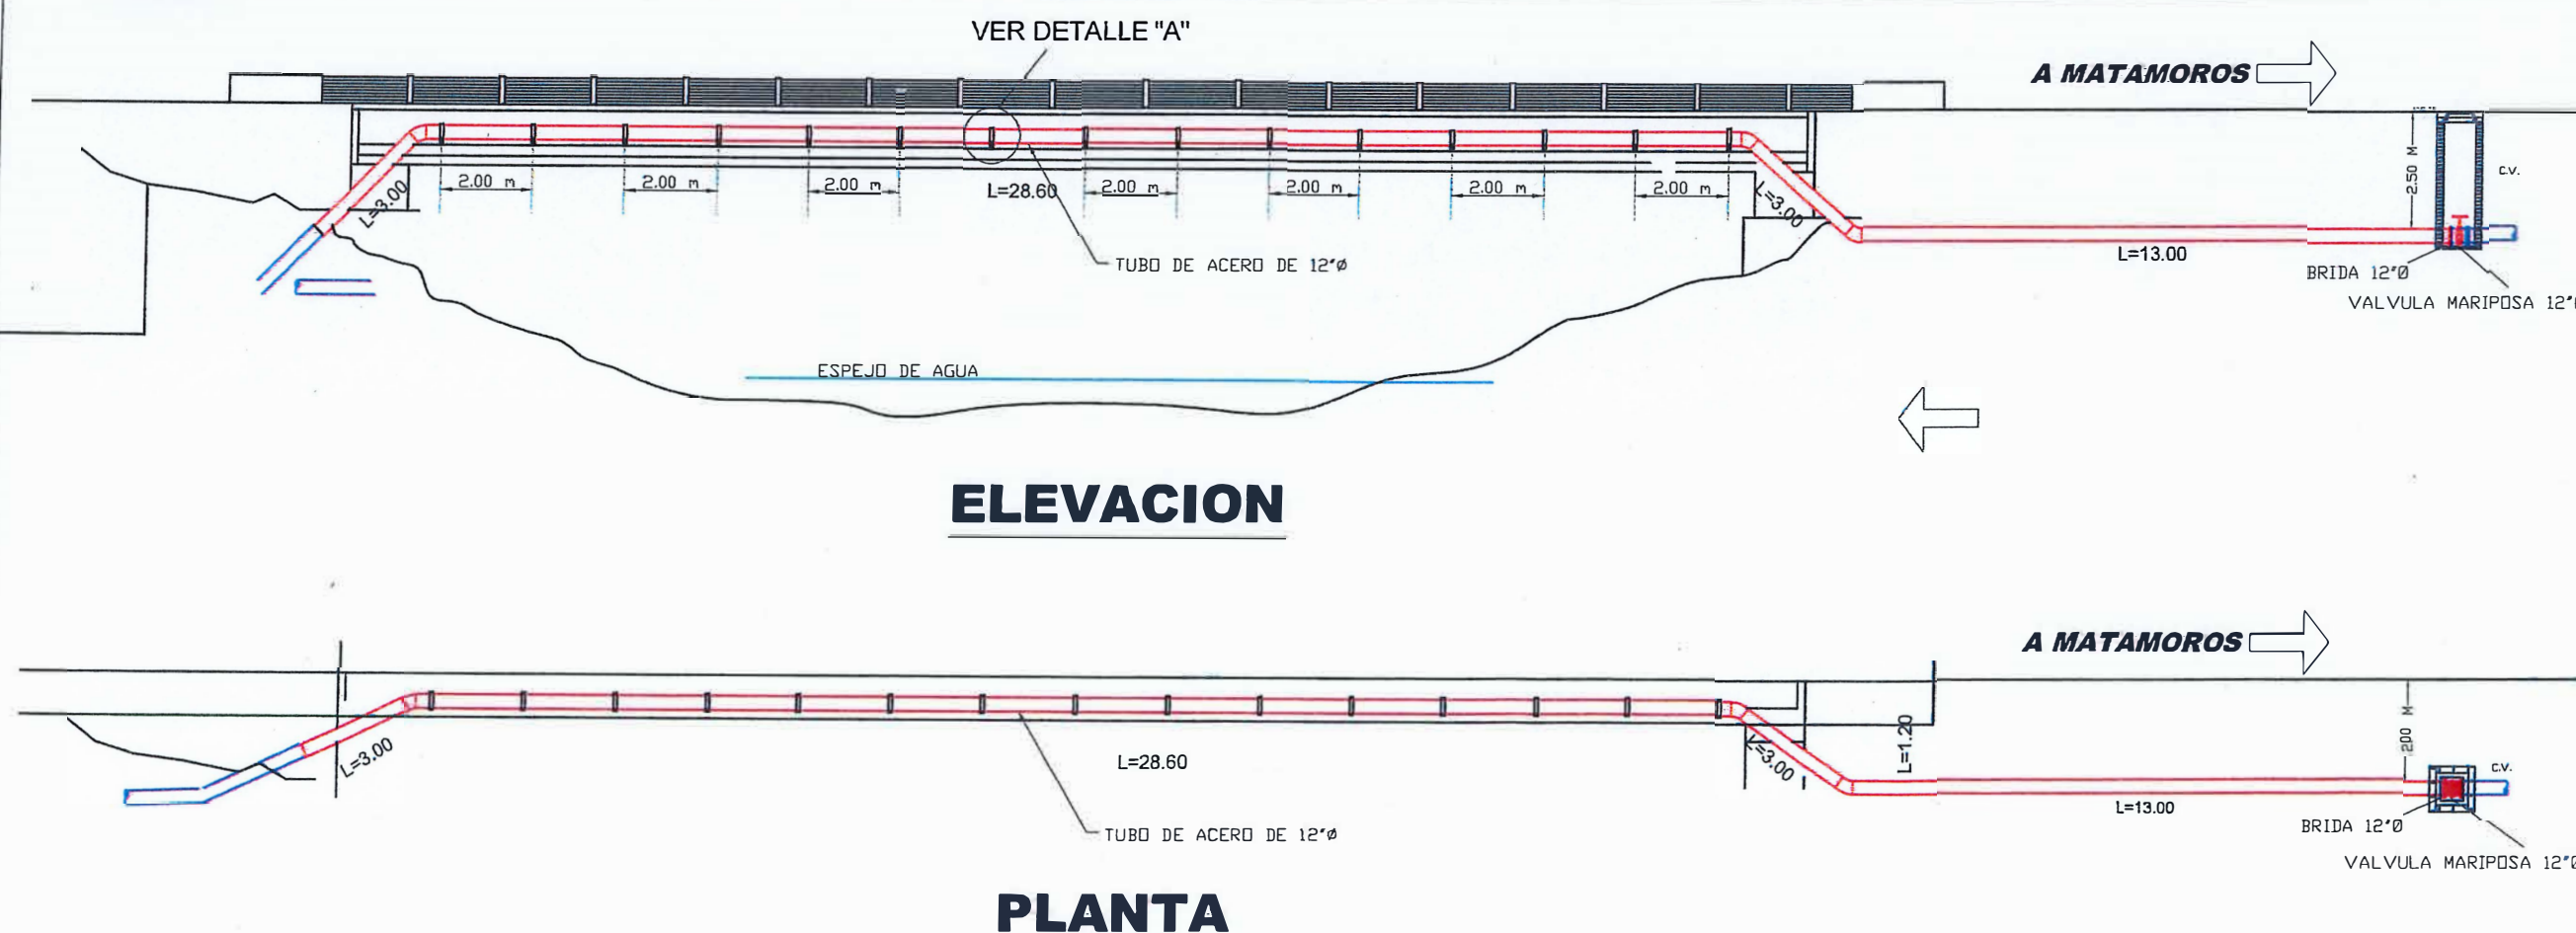

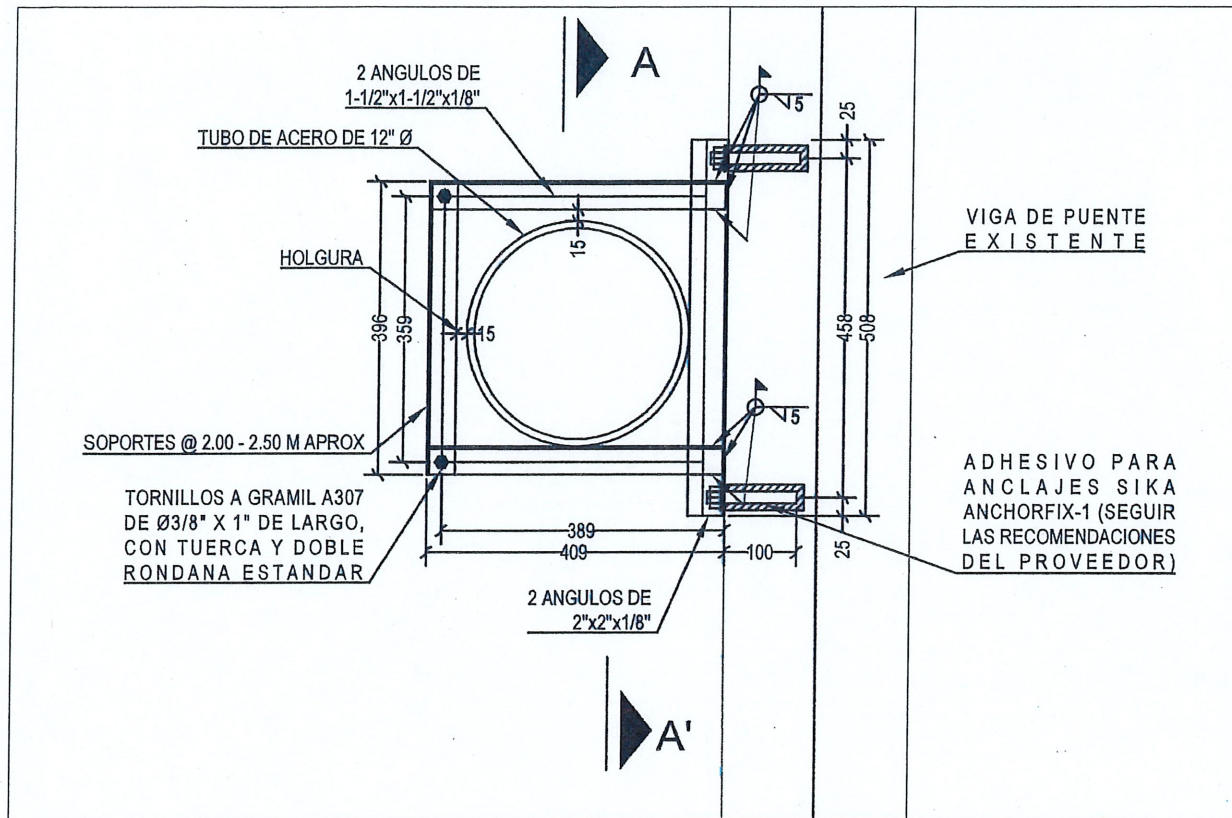

VISTA LATERAL
ESC. 1:10 ACOT. mm

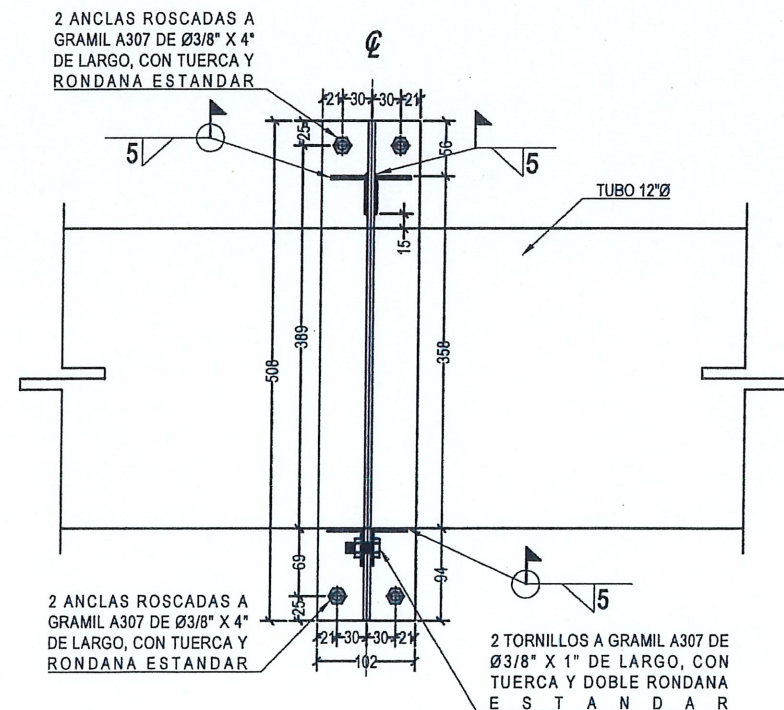

CORTE A-A'
ESC. S/E ACOT. mm


NOTAS GENERALES

1. ACOTACIONES EN MILIMETROS.
2. COORDENADAS Y NIVELES EN METROS.
3. LAS COTAS RIGEN AL DIBUJO.
4. LA FABRICACIÓN Y MONTAJE DE LA ESTRUCTURA DE ACERO SERÁ EJECUTADA Y REGULADA POR EL AISC 360-10 O EL CÓDIGO DE CONSTRUCCIÓN VIGENTE EN EL SITIO (CÓDIGO DE PRÁCTICAS GENERALES DEL IMCA 5a Ed.); EL FABRICANTE DEBERÁ GENERAR PLANOS DE TALLER Y MONTAJE CON BASE EN LOS PLANOS DE INGENIERÍA, MISMOS QUE SERÁN APROBADOS POR EL CLIENTE O SU REPRESENTANTE ANTES DE EJECUTAR CUALQUIER TRABAJO RELACIONADO CON LA ESTRUCTURA DE ACERO.
5. SE UTILIZARÁ ACERO ESTRUCTURAL ASTM A36 PARA PERFILES "L".
6. LOS SOPORTES DE TUBERÍA SE COLOCARÁN A UNA SEPARACIÓN DE 2.00 A 2.50 M. (SE AJUSTARÁ DE ACUERDO A LAS CONDICIONES DEL SITIO).


LISTA DE MATERIALES

DESCRIPCION	CANTIDAD	UNIDAD
2 ∟ (L) 2"x2"x1/8" (L1-2 51X3.17mm - 2.46 Kg/m)	2.49	KG
2 ∟ (L) 1-1/2"x1-1/2"x1/8" (38X3.17mm - 1.83 Kg/m)	4.44	KG
PESO TOTAL ESTIMADO =	6.93	KG

MATERIAL POR UNA ESTRUCTURA
LA CUANTIFICACIÓN INDICADA EN EL PLANO NO INCLUYE DESPERDICIOS

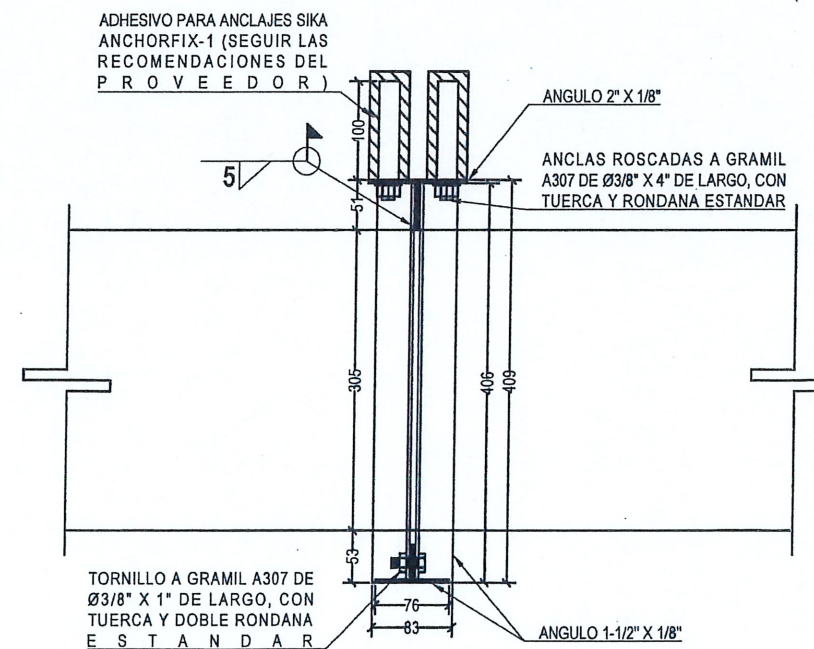

VISTA EN PLANTA
ESC. S/E ACOT. mm

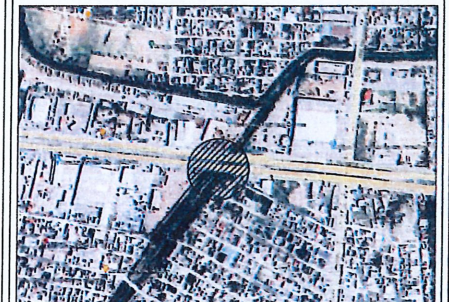

CROQUIS DE LOCALIZACIÓN
NOTAS RELEVANTES:

GERENCIA GENERAL
DE LA COMISIÓN MUNICIPAL DE AGUA POTABLE
Y ALCANTARILLADO DEL MUNICIPIO DE REYNOSA

ING. FELIPE DE JESUS CHIWVEGA

GERENCIA TÉCNICA Y OPERATIVA
DE LA COMISIÓN MUNICIPAL DE AGUA POTABLE
Y ALCANTARILLADO DEL MUNICIPIO DE REYNOSA

ING. JOSE GUADALUPE CANTU VIERA

COORDINACIÓN DE INGENIERÍA Y PROYECTOS
DE LA COMISIÓN MUNICIPAL DE AGUA POTABLE
Y ALCANTARILLADO DEL MUNICIPIO DE REYNOSA

ING. CARLOS ALBERTO IBARRA RICO

NOMBRE DEL PROYECTO:
CONSTRUCCIÓN DE 47.60 ML DE TUBERÍA DE ACERO AL CARBÓN DE 12\"/>

UBICACIÓN:
CANAL EL ANHELO Y CARRETERA REYNOSA MONTERREY EN LA COLONIA JACINTO LOPEZ, DEL MUNICIPIO DE REYNOSA, TAMAULIPAS.

NOMBRE DEL PLANO:
CONSTRUCCIÓN DE LÍNEA DE 47.60 ML DE CONDUCCIÓN DE AGUA POTABLE DE 12\"/>

RESPONSABLE DE PROYECTO:
ING. CARLOS A. IBARRA RICO

DIGITALIZO:
TEC. JUANJESÚS HERNÁNDEZ L.