


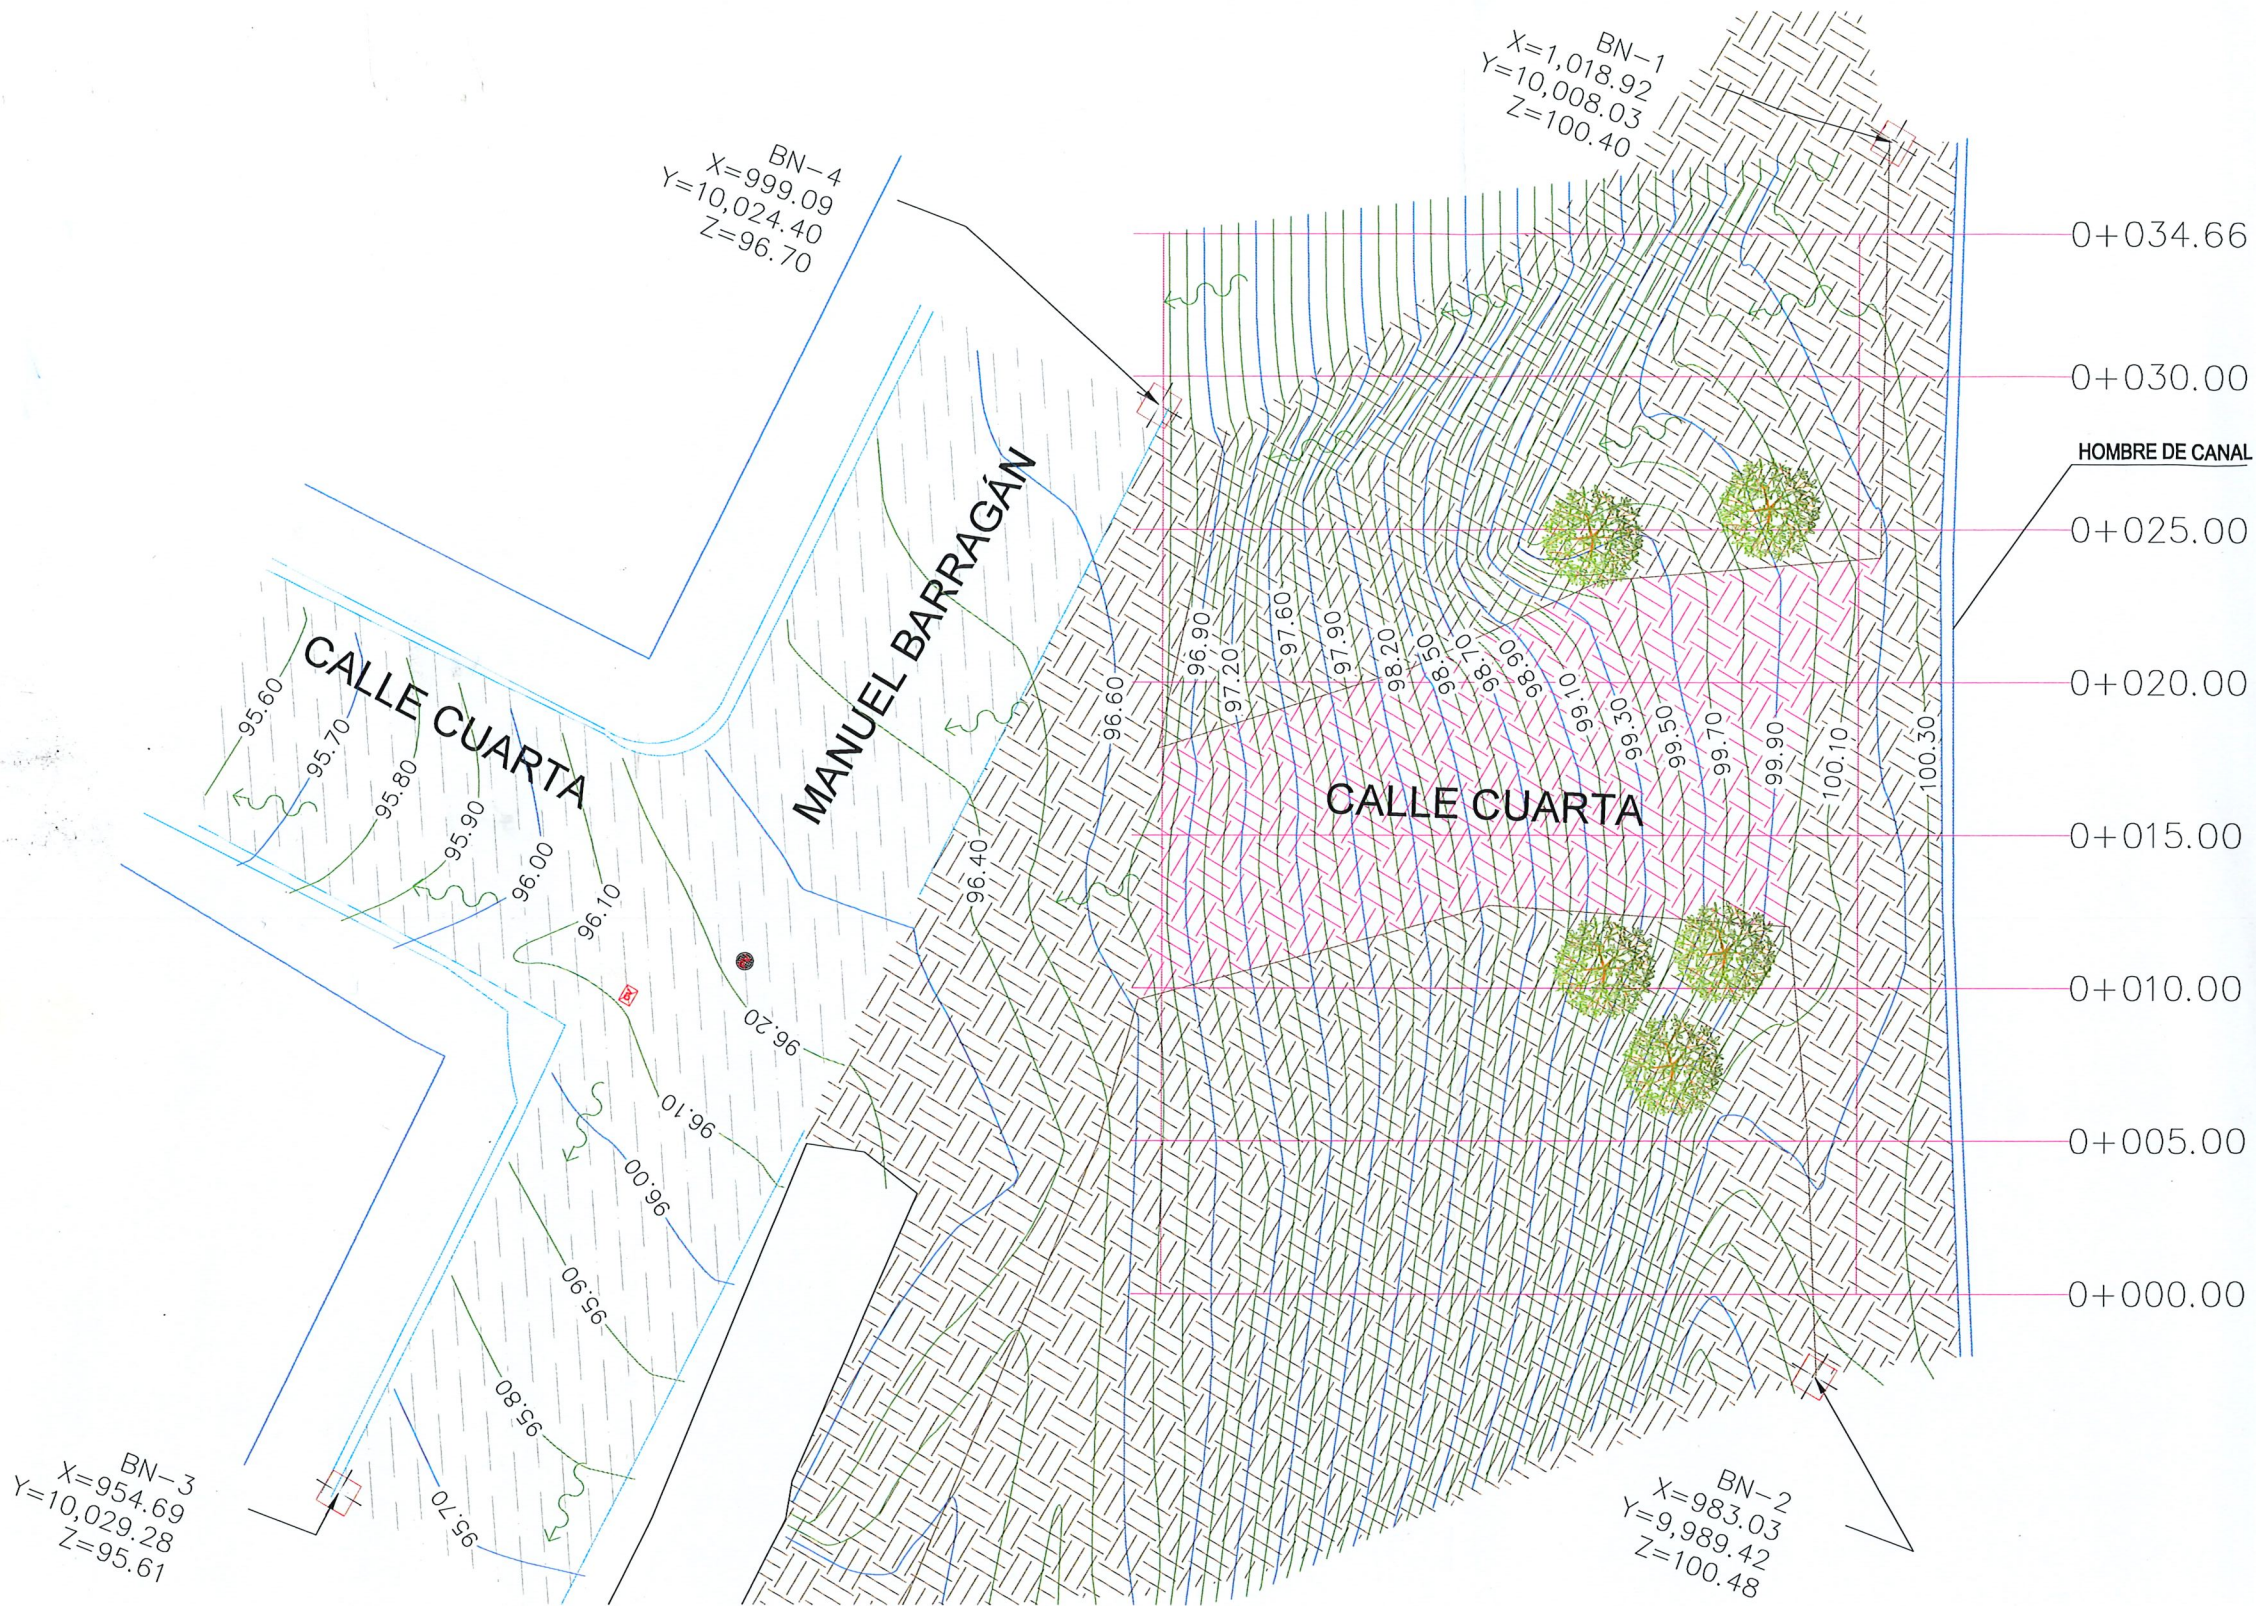

CANAL RODHE

BANCOS DE NIVEL			
NUM.	X	Y	Z
BN 1	1,018.92	10,008.03	100.40
BN 2	999.09	10,024.40	96.70
BN 3	954.69	10,029.28	95.61
BN 4	983.03	9,989.42	100.48

PLANTA TOPOGRÁFICA

TRAMO 1

ESC. 1:250



UBICACIÓN

NOTAS GENERALES

- SISTEMA DE COORDENADAS ARBITRARIAS
- LEVANTAMIENTO TOPOGRÁFICO REALIZADO CON ESTACIÓN TOTAL.
- ACOTACIONES EN METROS, EXCEPTO LA INDICADA.
- VER DETALLES GEOMÉTRICO EN PLANO GEO-01.

SIMBOLOGÍA

- TERRENO NATURAL
- TERRENO NATURAL (DESBORDADO)
- ASFALTO EXISTENTE
- HOMBRO DE CANAL
- BANCO DE NIVEL
- DIRECCIÓN DE ESCURRIMIENTO
- POZO DE VISITA
- ÁRBOL EXISTENTE
- LUMINARIA EXISTENTE
- CURVAS DE NIVEL DE PROYECTO.



GOBIERNO MUNICIPAL DE
REYNOSA
IMPARABLE
— 2024 — 2027 —

CONTRATO N° SOP-REY-FIP-095-2024-LP

OBRA: EXT-26 REHABILITACIÓN DE BORDO EN LATERAL DE CANAL RODHE ENTRE BRAVO Y M. BARRAGÁN DE LA COLONIA EL OLMO, EN EL MUNICIPIO DE REYNOSA, TAMAULIPAS.

PLANO:

001-TOP-01

FECHA:

ABRIL/2025

PLANO: EXT-26 LEVANTAMIENTO TOPOGRÁFICO (TRAMO 1)

ESC
1:250

Arq. J. Cruz Ruiz Negrete

Ced. PROT 957144
Corresp. DIS/URBYA - 03/24

REPRESENTANTE LEGAL

ARQ. J. CRUZ RUIZ NEGRETE

PROYECTO

REVISÓ

ARQ. JOSE K. GARCIA CRUZ


ARQ. ZAIRA VAZQUEZ CRUZ

AYUNTAMIENTO DE REYNOSA, TAM.
SECRETARÍA DE OBRAS PÚBLICAS

Secretaría de Construcción
R. Ayuntamiento Construcción
Cd. Reynosa, Tam.
2024-2027
DIRECTOR DE CONSTRUCCIÓN

MPRU ING. ROGELIO AVENDAÑO GARCÍA
DIRECTOR DE PROYECTOS DE OBRAS PÚBLICAS

Dirección de Construcción
R. Ayuntamiento Construcción
Cd. Reynosa, Tam.
2024-2027
JUAN GABRIEL MARTÍNEZ LÓPEZ

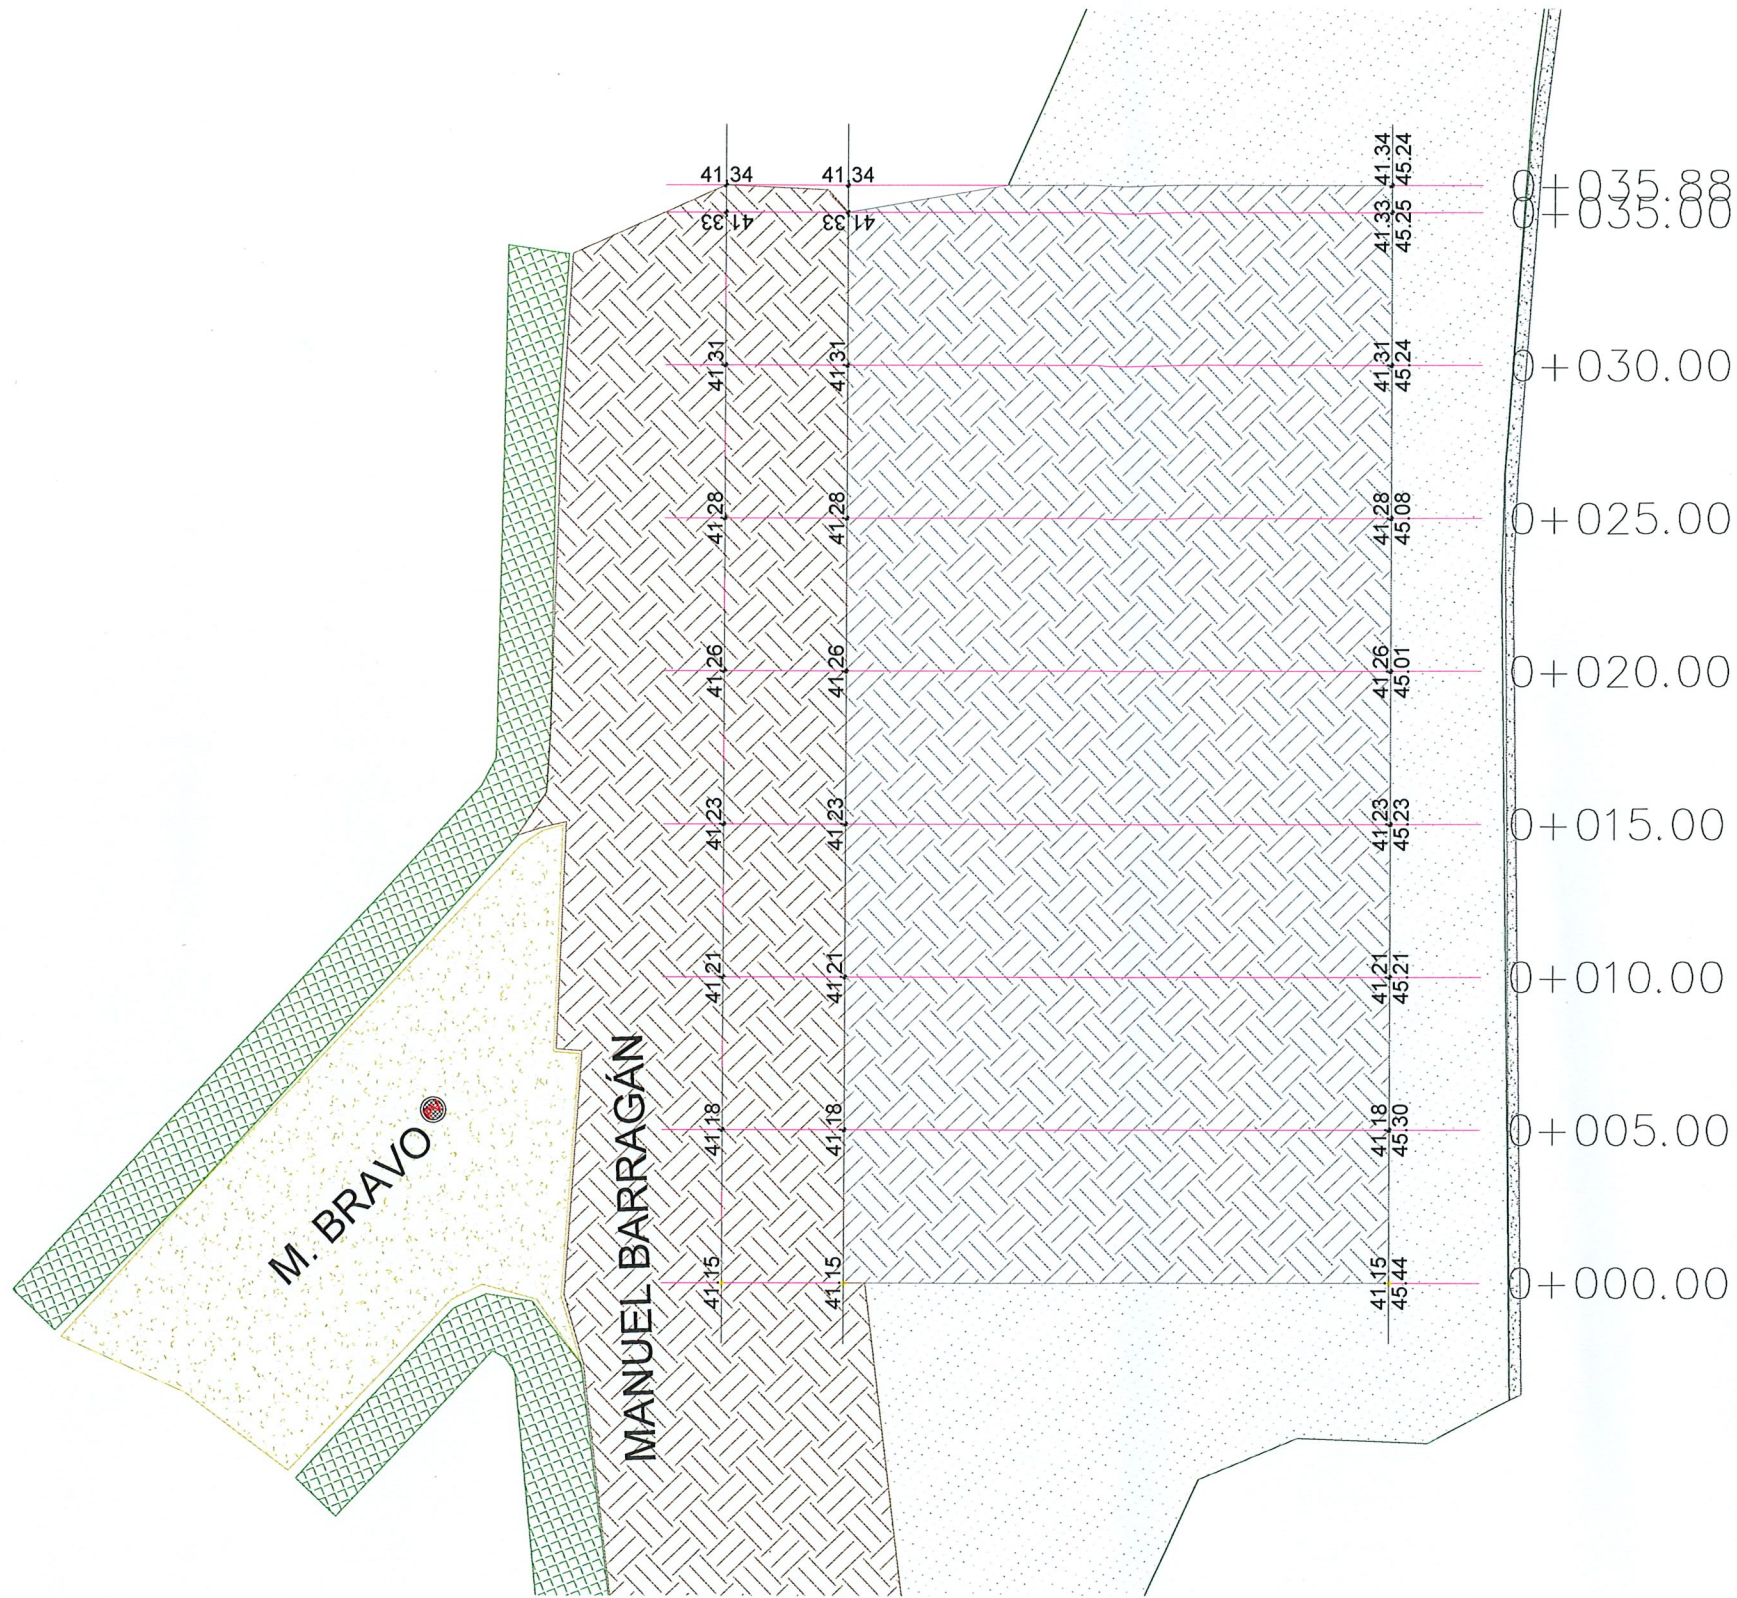

CANAL RODHE

PLANTA GEOMÉTRICO
TRAMO 2 ESC. 1:250

UBICACIÓN



NOTAS GENERALES

1. SISTEMA DE COORDENADAS ARBITRARIAS
2. LEVANTAMIENTO TOPOGRÁFICO REALIZADO CON ESTACIÓN TOTAL.
3. ACOTACIONES EN METROS, EXCEPTO LA INDICADA.
4. VER DETALLES GEOMÉTRICO EN PLANO GEO-01.

SIMBOLOGÍA

- TERRENO NATURAL
- CONCRETO HIDRÁULICO EXISTENTE
- BANQUETA
- HOMBRO DE CANAL
- MALEZA
- POZO DE VISITA
- TERRENO COMPACTADO



GOBIERNO MUNICIPAL DE
REYNOSA
IMPARABLE
2024 2027

CONTRATO N° SOP-REY-FIP-095-2024-LP

OBRA: EXT-26 REHABILITACIÓN DE BORDO EN LATERAL DE CANAL RODHE ENTRE BRAVO Y M. BARRAGÁN DE LA COLONIA EL OLMO, EN EL MUNICIPIO DE REYNOSA, TAMAULIPAS.

PLANO: 004-GEO-02
FECHA: ABRIL/2025

PLANO: EXT-26 PROYECTO GEOMETRICO (TRAMO 2)

ESC 1:250

Arq. J. Cruz Ruiz Negrete

Ced. Prof 957144
Corresp. DIS/URB/A - 03/24

REPRESENTANTE LEGAL

ARQ. J. CRUZ RUIZ NEGRETE

PROYECTÓ

REVISÓ

ARQ. J. CRUZ RUIZ NEGRETE

ARQ. JOSE K. GARCIA CRUZ

SECRETARÍA DE OBRAS PÚBLICAS
SECRETARÍA DE OBRAS PÚBLICAS

Secretaría de Obras Públicas
R. Ayuntamiento Constitucional
Cd. Reynosa, Tam.

SECRETARIO DE OBRAS PÚBLICAS

SECRETARIO DE OBRAS PÚBLICAS

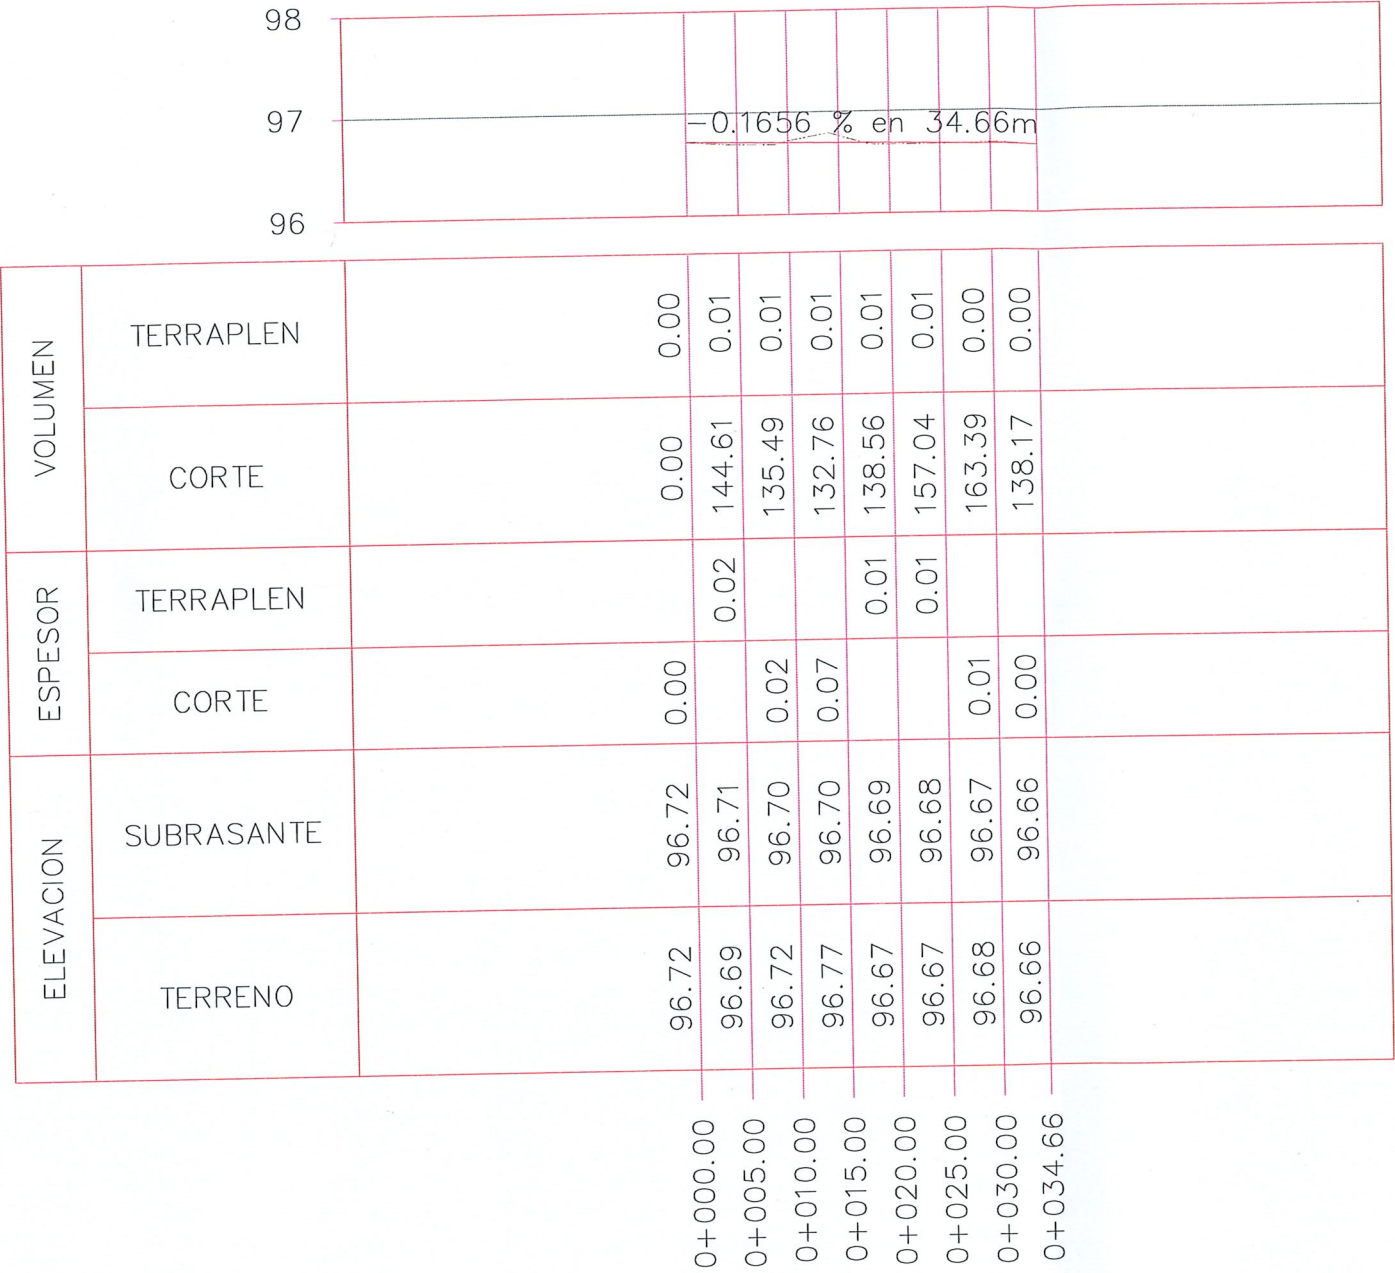

PERFIL CANAL OLMO 1

ESCALA HORIZONTAL 1 : 750

ESCALA VERTICAL 1 : 75

TOTAL VOLUMEN CORTE = 1,010.03m3

TOTAL VOLUMEN TERRAPLEN = 229.99m3



SIMBOLOGÍA

	TERRENO NATURAL
	RASANTE DE PROYECTO



CONTRATO N° SOP-REY-FIP-095-2024-LP

OBRA: EXT-26 REHABILITACIÓN DE BORDO EN LATERAL DE CANAL RODHE ENTRE BRAVO Y M. BARRAGÁN DE LA COLONIA EL OLMO, EN EL MUNICIPIO DE REYNOSA, TAMAULIPAS.	PLANO: 005-PER-01	FECHA: ABRIL/2027
PLANO: EXT-26 PROYECTO ALTIMETRICO (TRAMO 1)		ESC 1:250

Arq. J. Cruz Ruiz Negrete

Ced. Prof 9 5 7 1 4 4

Corresp. DIS / URB / A - 03/24

REPRESENTANTE LEGAL

ARQ. J. CRUZ RUIZ NEGRETE

PROYECTÓ	REVISÓ
ARQ. J. CRUZ RUIZ NEGRETE	ARQ. ZAIRA VAZQUEZ CRUZ

AYUNTAMIENTO DE REYNOSA, TAM.

SECRETARÍA DE OBRAS PÚBLICAS

SECRETARIO DE OBRAS PÚBLICAS

Secretaría de Obras Públicas

R. Ayuntamiento Constitucional

Cd. Reynosa, Tam.

2024-2027

ESTADOS UNIDOS MEXICANOS

MPRU INC. ROGELIO AVENDAÑO GARCÍA

DIRECTOR DE PROYECTOS DE OBRAS PÚBLICAS


Dirección de Construcción

R. Ayuntamiento Constitucional

Cd. Reynosa, Tam.

2024-2027

JUAN GABRIEL MARTÍNEZ LÓPEZ

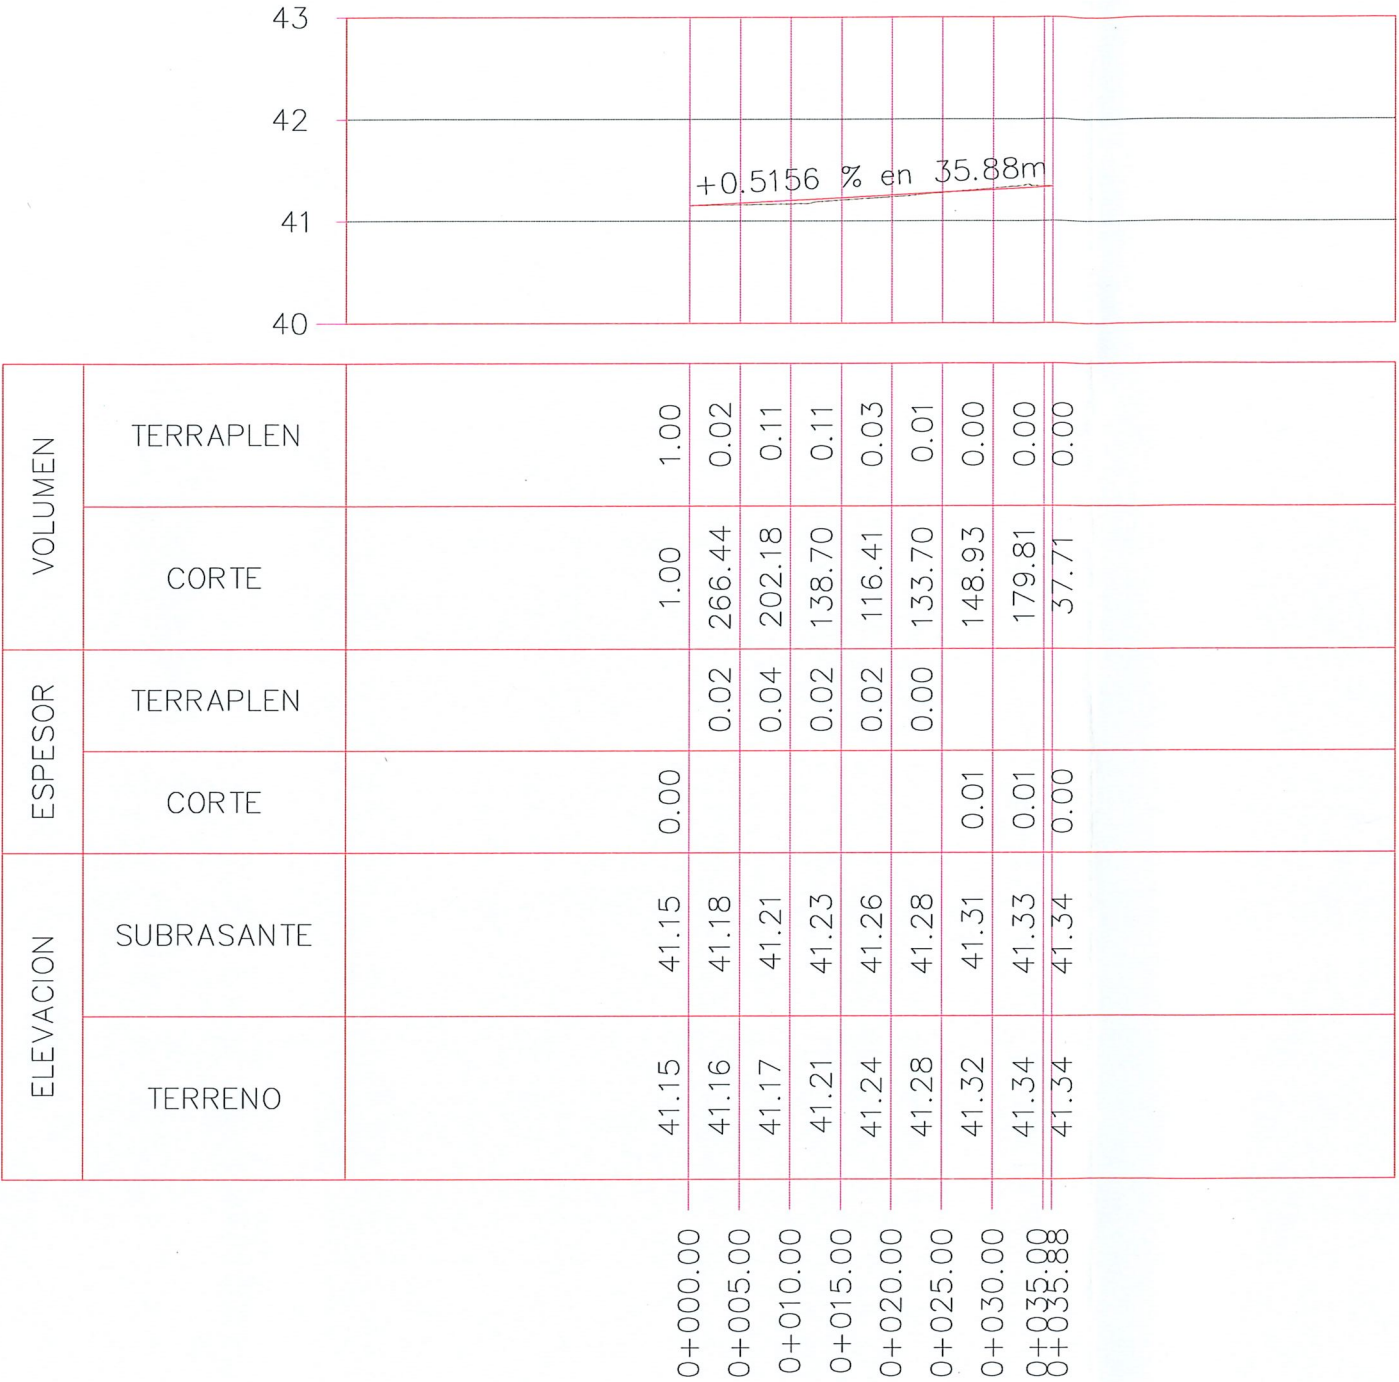

PERFIL CANAL OLMO 2

ESCALA HORIZONTAL 1 : 750

ESCALA VERTICAL 1 : 75

TOTAL VOLUMEN CORTE = 1,224.89m3

TOTAL VOLUMEN TERRAPLEN = 321.39m3



SIMBOLOGÍA

	TERRENO NATURAL
	RASANTE DE PROYECTO



CONTRATO N° SOP-REY-FIP-095-2024-LP

OBRA: EXT-26 REHABILITACIÓN DE BORDO EN LATERAL DE CANAL RODHE ENTRE BRAVO Y M. BARRAGÁN DE LA COLONIA EL OLMO, EN EL MUNICIPIO DE REYNOSA, TAMAULIPAS.	PLANO: 006-PER-01	FECHA: ABRIL/2025
---	-------------------	-------------------

PLANO: EXT-26 PROYECTO ALTIMETRICO (TRAMO 2) ESC 1:250

Arq. J. Cruz Ruiz Negrete

Ced. Prof 957144

Corresp. DIS/URB/A - 03/24

REPRESENTANTE LEGAL

ARQ. J. CRUZ RUIZ NEGRETE

PROYECTÓ	REVISÓ
ARQ. J. CRUZ RUIZ NEGRETE	ARQ. JOSE K. GARCIA CRUZ

ESTADOS UNIDOS MEXICANOS

AYUNTAMIENTO DE REYNOSA, TAM.

SECRETARÍA DE OBRAS PÚBLICAS

SECRETARIO DE OBRAS PÚBLICAS

Secretaría de Obras Públicas

R. Ayuntamiento Construcción

Cd. Reynosa, Tam.

2024-2027

DIRECTOR DE CONSTRUCCIÓN

MPRU ING. ROGELIO AVENDAÑO GARCÍA

DIRECTOR DE PROYECTOS DE OBRAS PÚBLICAS

Dirección de Construcción









R. Ayuntamiento Construcción

Cd. Reynosa, Tam.

2024-2027

DIRECTOR DE PROYECTOS DE OBRAS PÚBLICAS

ING. JUAN GABRIEL MARTÍNEZ LÓPEZ

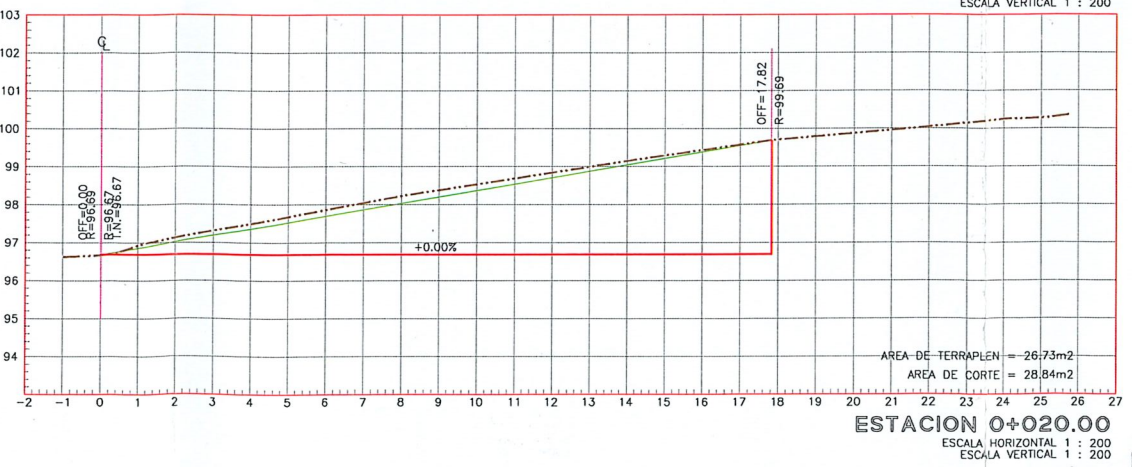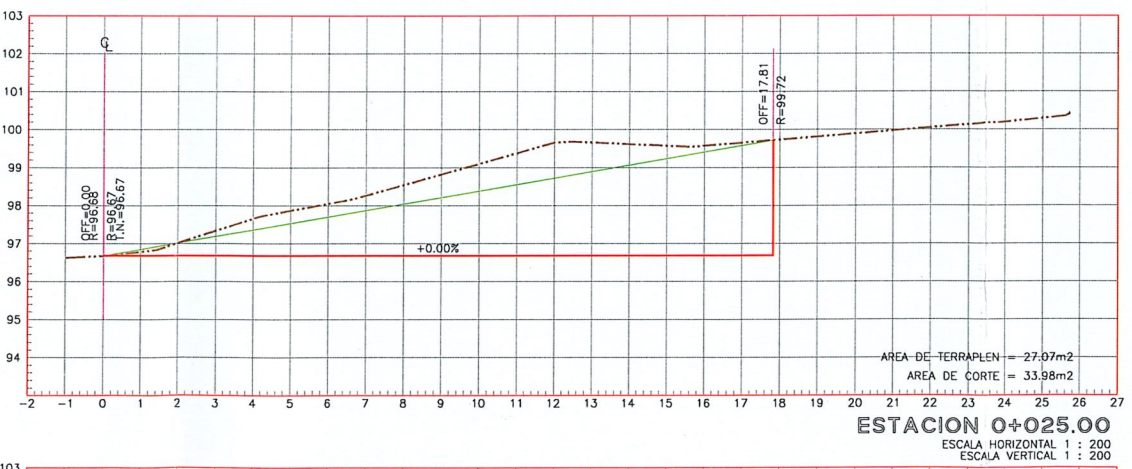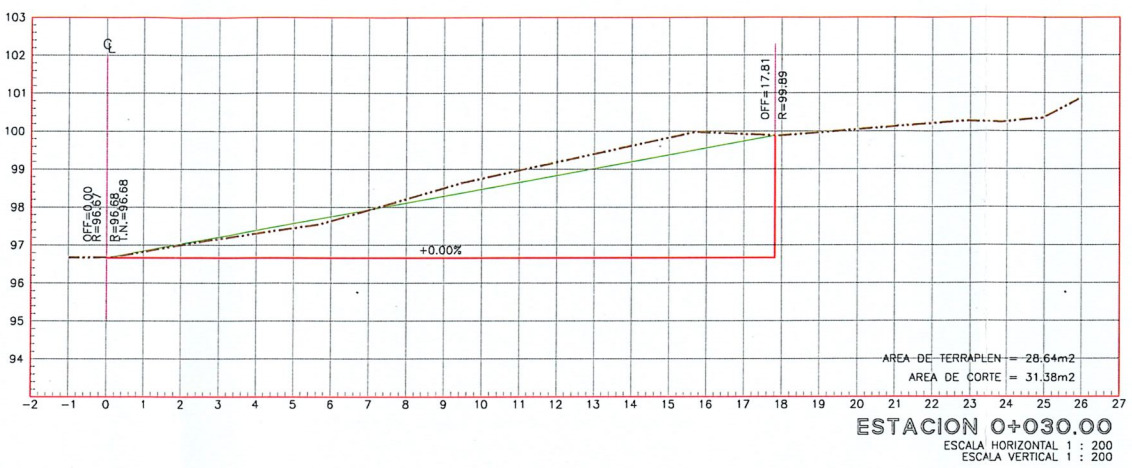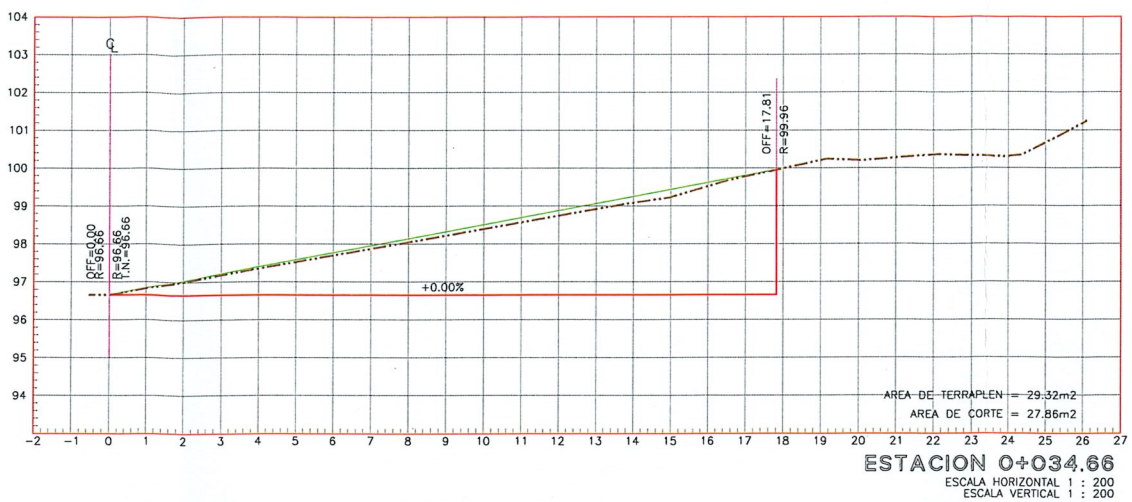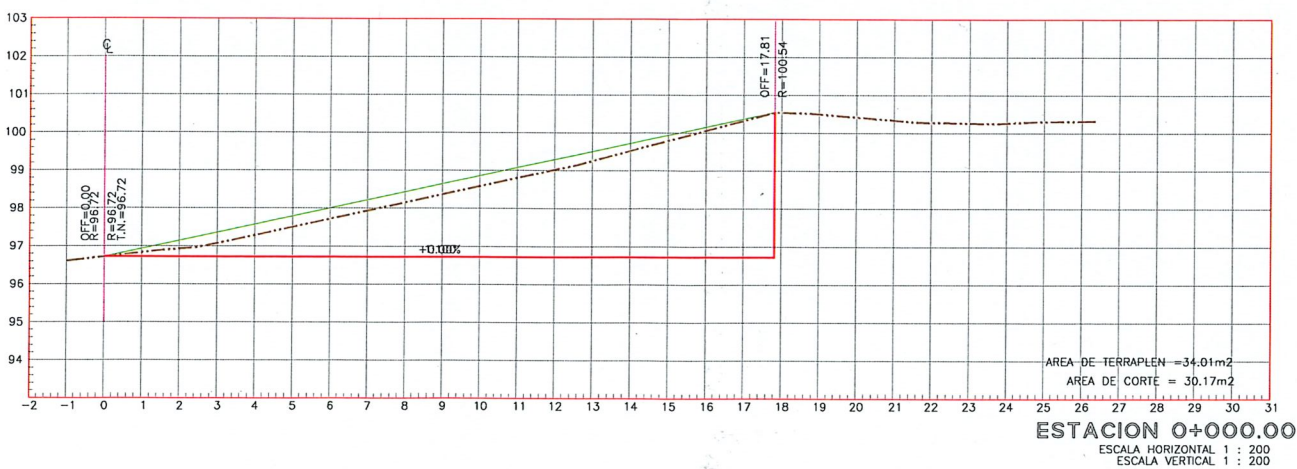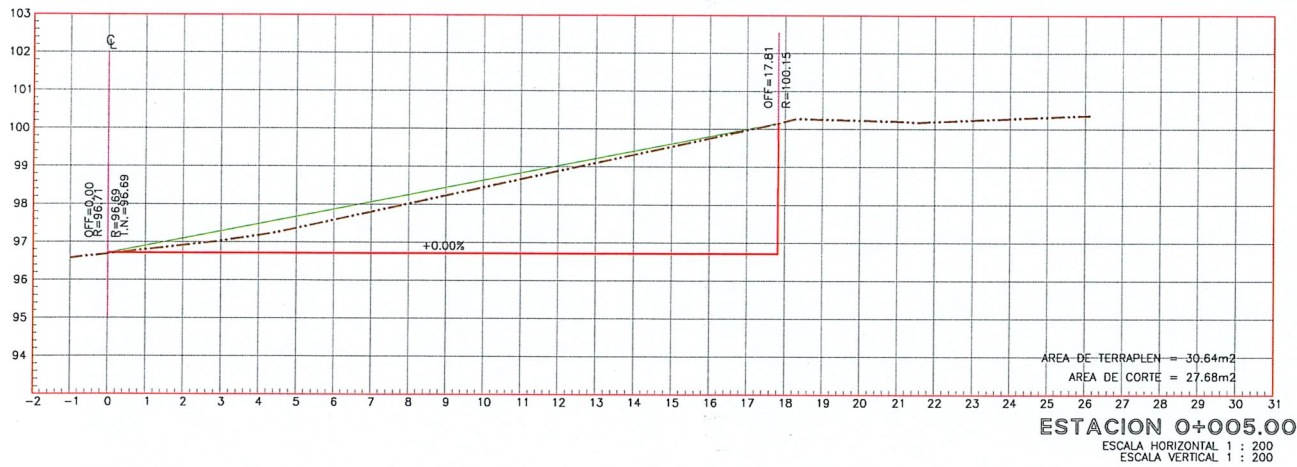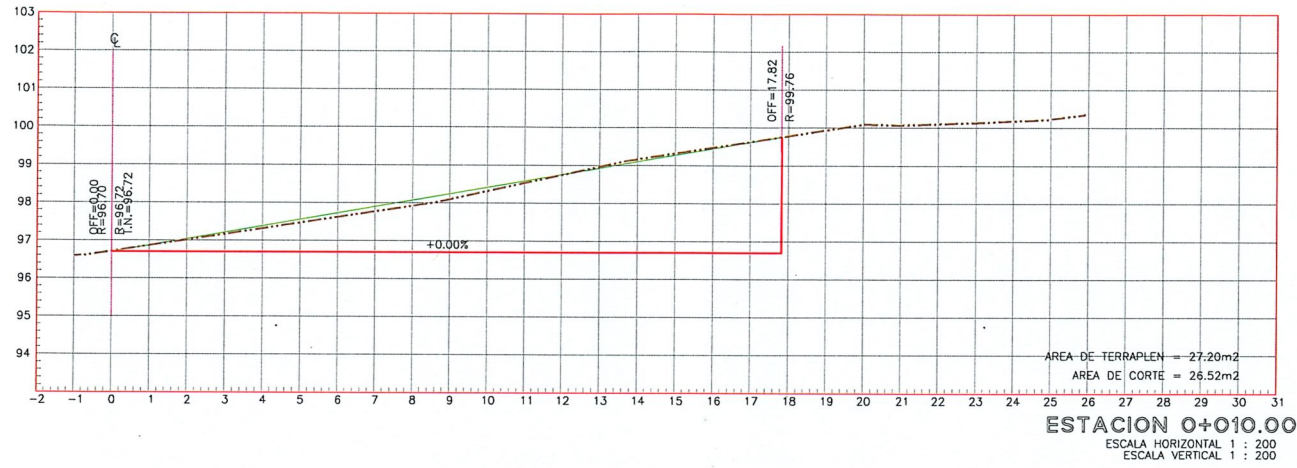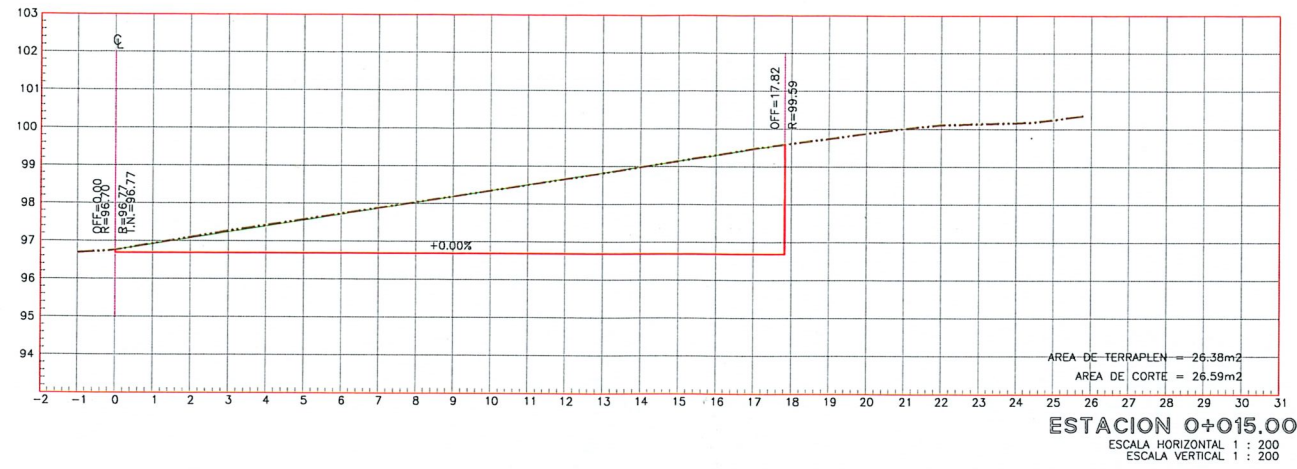

SIMBOLOGÍA

	TERRENO NATURAL
	RASANTE DE PROYECTO
	TALUD



GOBIERNO MUNICIPIO DE
REYNOSA
IMPARABLE
— 2024 — 2027 —

CONTRATO N° SOP-REY-FIP-095-2024-LP

OBRA: EXT-26 REHABILITACIÓN DE BORDO EN LATERAL DE CANAL RODHE ENTRE BRAVO Y M. BARRAGAN DE LA COLONIA EL OLMO, EN EL MUNICIPIO DE REYNOSA, TAMAULIPAS.

PLANO: 007-SEC-01
FECHA: ABRIL/2025

PLANO: EXT-26 PROYECTO ALTIMETRICO (TRAMO 1)

ESC: 1:250

Arq. J. Cruz Ruiz Negrete

Ced. Prof. 957144
Corresp. DIS JURB / A - 0324

REPRESENTANTE LEGAL

ARQ. J. CRUZ RUIZ NEGRETE

PROYECTO

REVISÓ

ARQ. J. CRUZ RUIZ NEGRETE

ARQ. JOSE K. GARCIA CRUZ

MUNICIPIO DE REYNOSA, TAM.

SECRETARÍA DE OBRAS PÚBLICAS

SECRETARÍA DE OBRAS PÚBLICAS

Secretaría de Obras Públicas
R. Ayuntamiento Constituyente

SECRETARÍA DE OBRAS PÚBLICAS

SECRETARÍA DE OBRAS PÚBLICAS

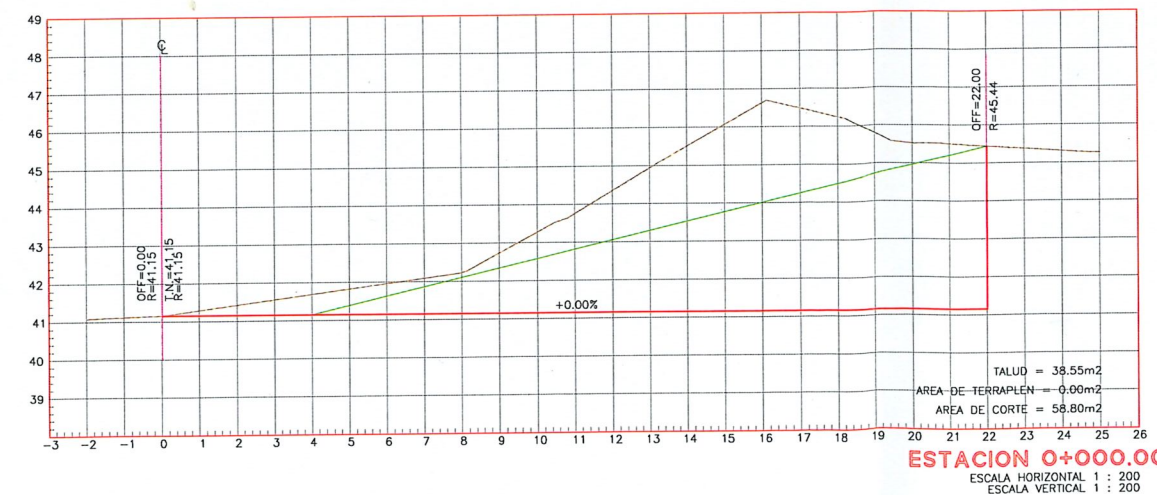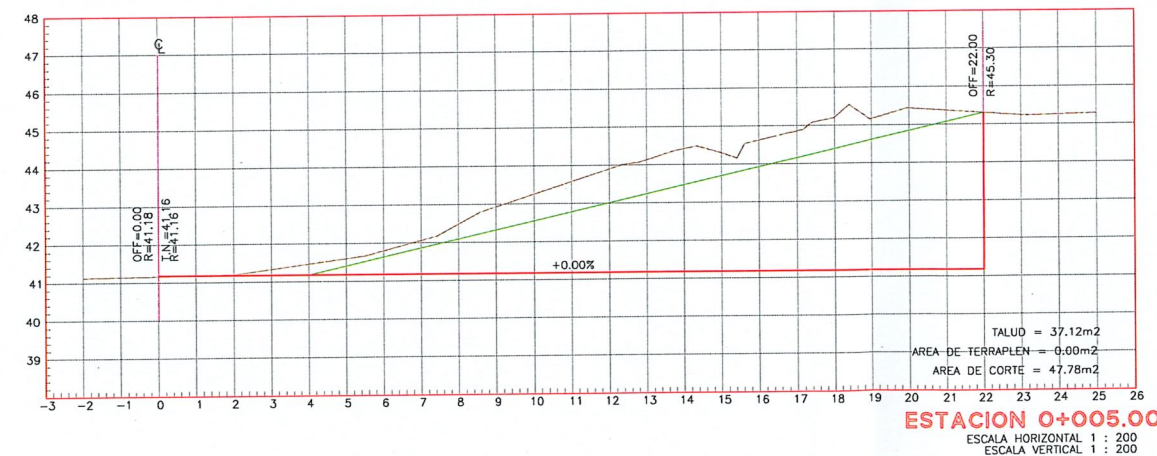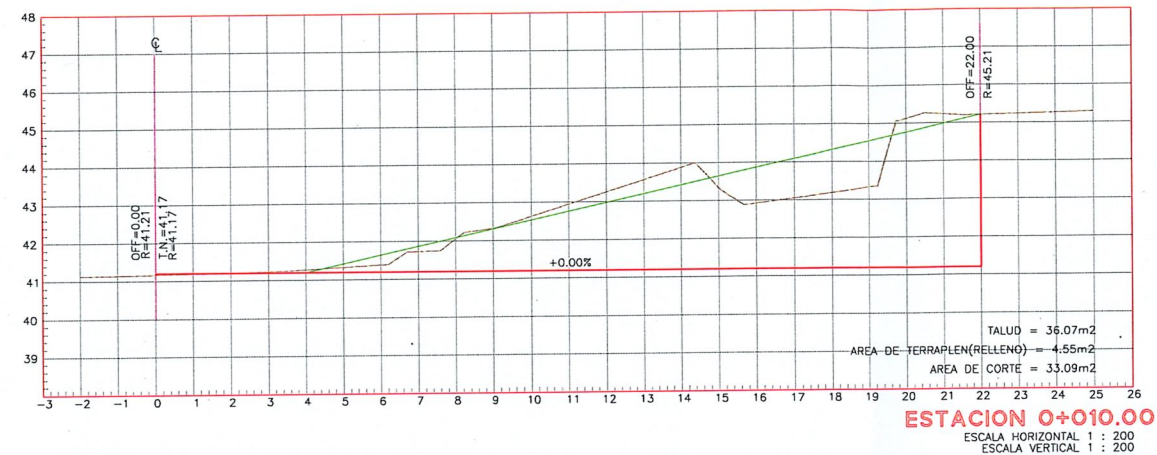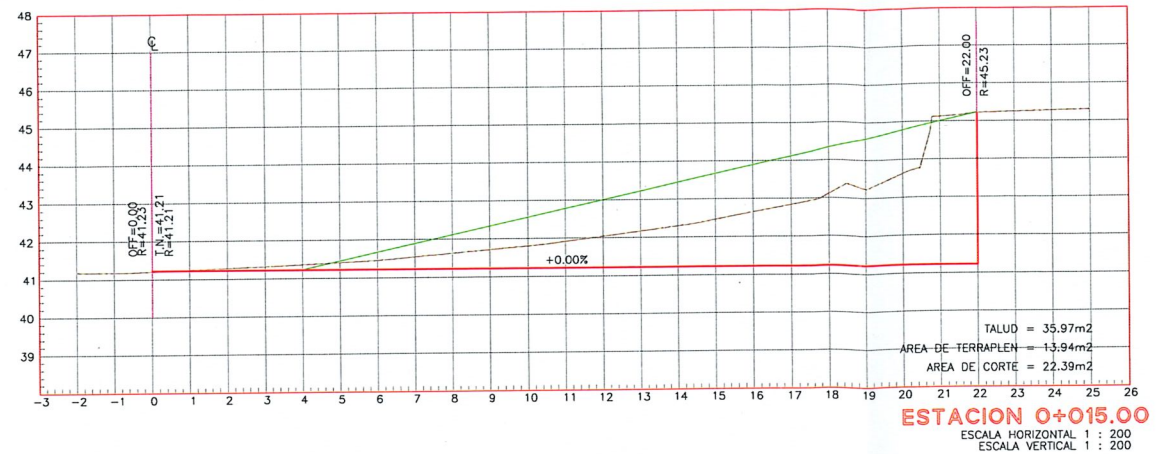

UBICACIÓN



SIMBOLOGÍA

	TERRENO NATURAL
	RASANTE DE PROYECTO
	TALUD



GOBIERNO MUNICIPIAL DE
REYNOSA
IMPARABLE
— 2024 — 2027 —

CONTRATO N° SOP-REY-FIP-095-2024-LP

OBRA: EXT-26 REHABILITACIÓN DE BORDO EN LATERAL DE CANAL RODHE ENTRE BRAVO Y M. BARRAGAN DE LA COLONIA EL OLMO, EN EL MUNICIPIO DE REYNOSA, TAMAULIPAS.

PLANO: 008-SECC-02
FECHA: ABRIL/2025

PLANO: EXT-26 PROYECTO ALTIMETRICO (TRAMO 2)

ESC 1:200

Arq. J. Cruz Ruiz Negrete

Ced. Prof 957144
Corresp. DIS AURB / A - 03/24

REPRESENTANTE LEGAL

ARQ. J. CRUZ RUIZ NEGRETE

PROYECTO

REVISÓ

ARQ. J. CRUZ RUIZ NEGRETE
ARQ. JOSE K. GARCIA CRUZ

MUNICIPIO DE REYNOSA, TAM.
SECRETARÍA DE OBRAS PÚBLICAS

SECRETARÍA DE OBRAS PÚBLICAS

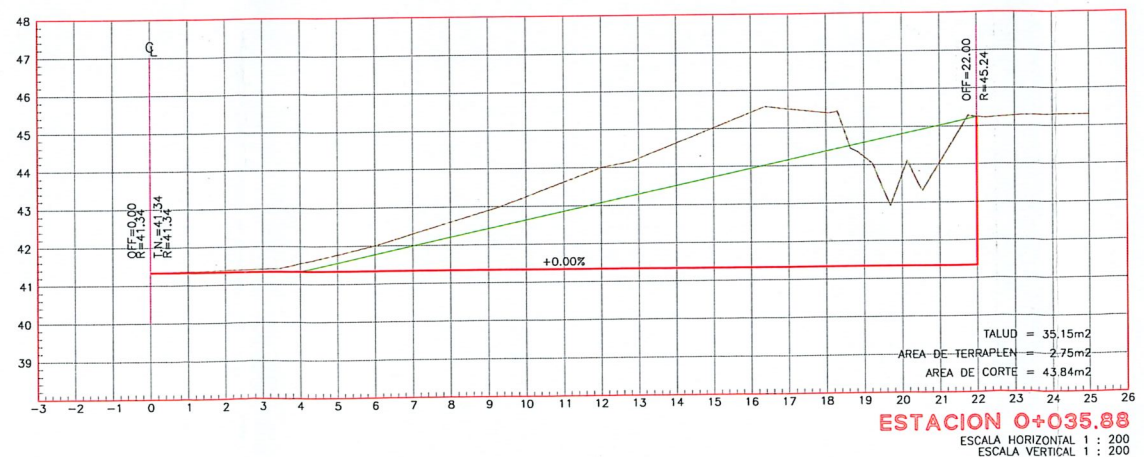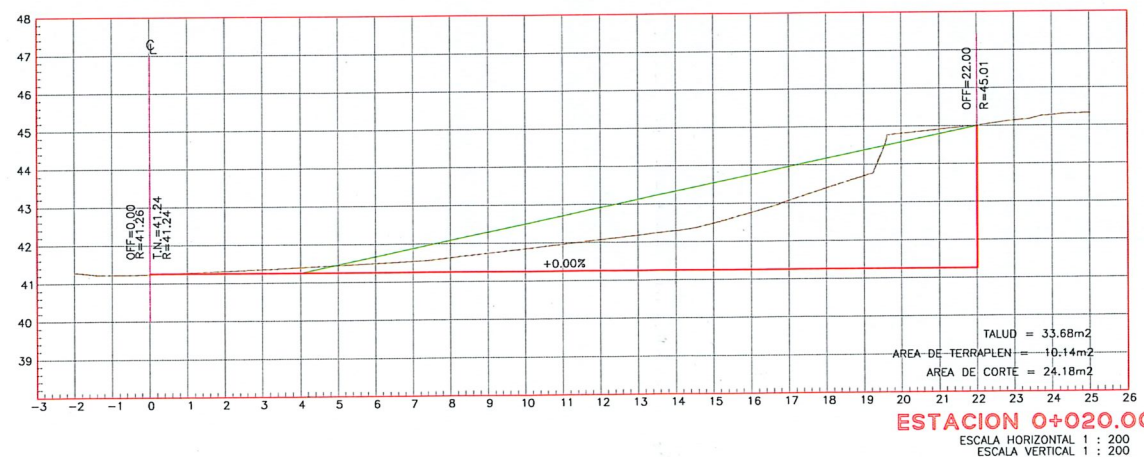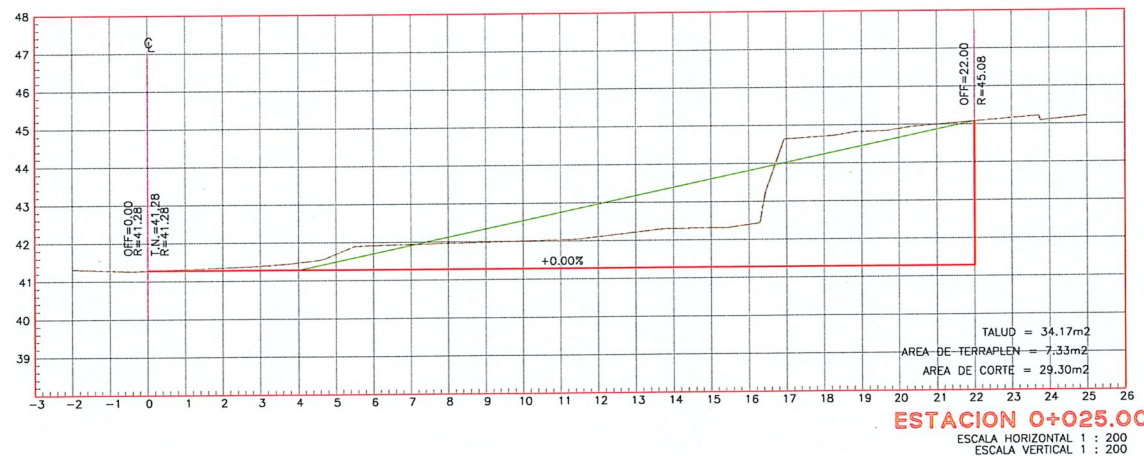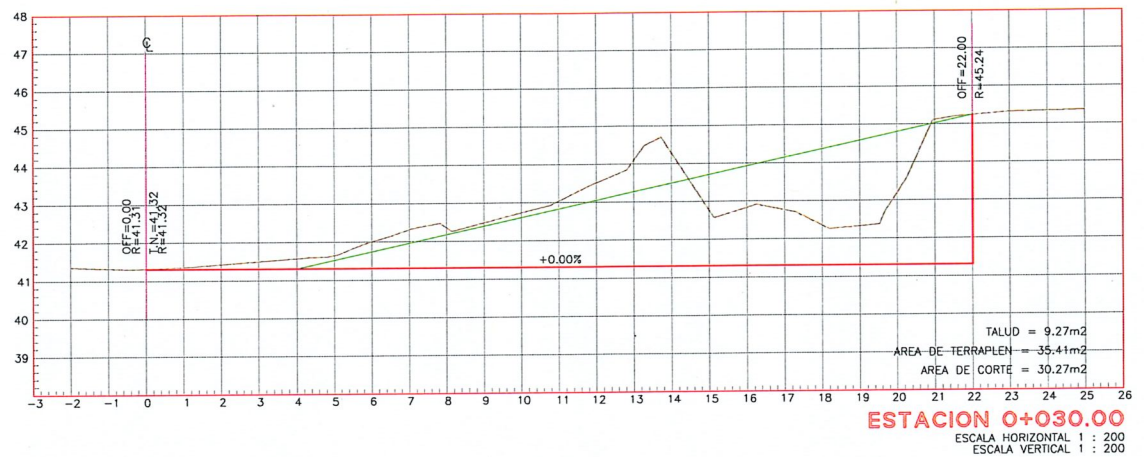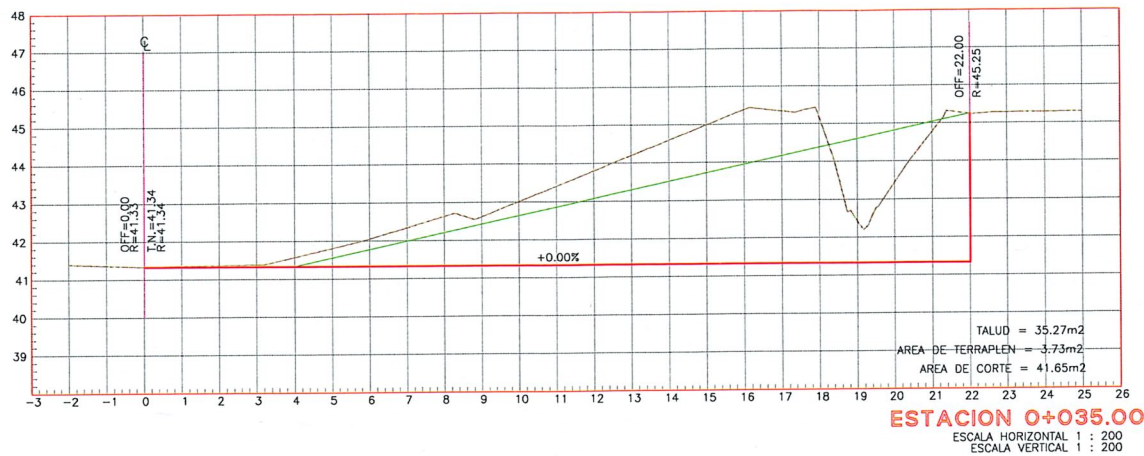

UBICACIÓN



SIMBOLOGÍA

	TERRENO NATURAL
	RASANTE DE PROYECTO
	TALUD



GOBIERNO MUNICIPAL DE
REYNOSA
IMPARTABLE
— 2024 — 2027 —

CONTRATO N° SOP-REY-FIP-095-2024-LP

OBRA: EXT-26 REHABILITACIÓN DE BORDO EN LATERAL DE CANAL RODHE ENTRE BRAVO Y M. BARRAGÁN DE LA COLONIA EL OLMO, EN EL MUNICIPIO DE REYNOSA, TAMAULIPAS.

PLANO: 009-SECC-03

FECHA: ABRIL/2025

PLANO: EXT-26 PROYECTO ALTIMETRICO (TRAMO 2)

ESC 1:300

Arq. J. Cruz Ruiz Negrete

Ced. Prof 957144

Corresp. DISTURB / A - 03/24

REPRESENTANTE LEGAL

ARQ. J. CRUZ RUIZ NEGRETE

PROYECTÓ REVISÓ

ARQ. J. CRUZ RUIZ NEGRETE ARQ. JOSE K. GARCIA CRUZ

MUNICIPIO DE REYNOSA, TAM.
SECRETARÍA DE OBRAS PÚBLICAS

SECRETARÍA DE OBRAS PÚBLICAS

