


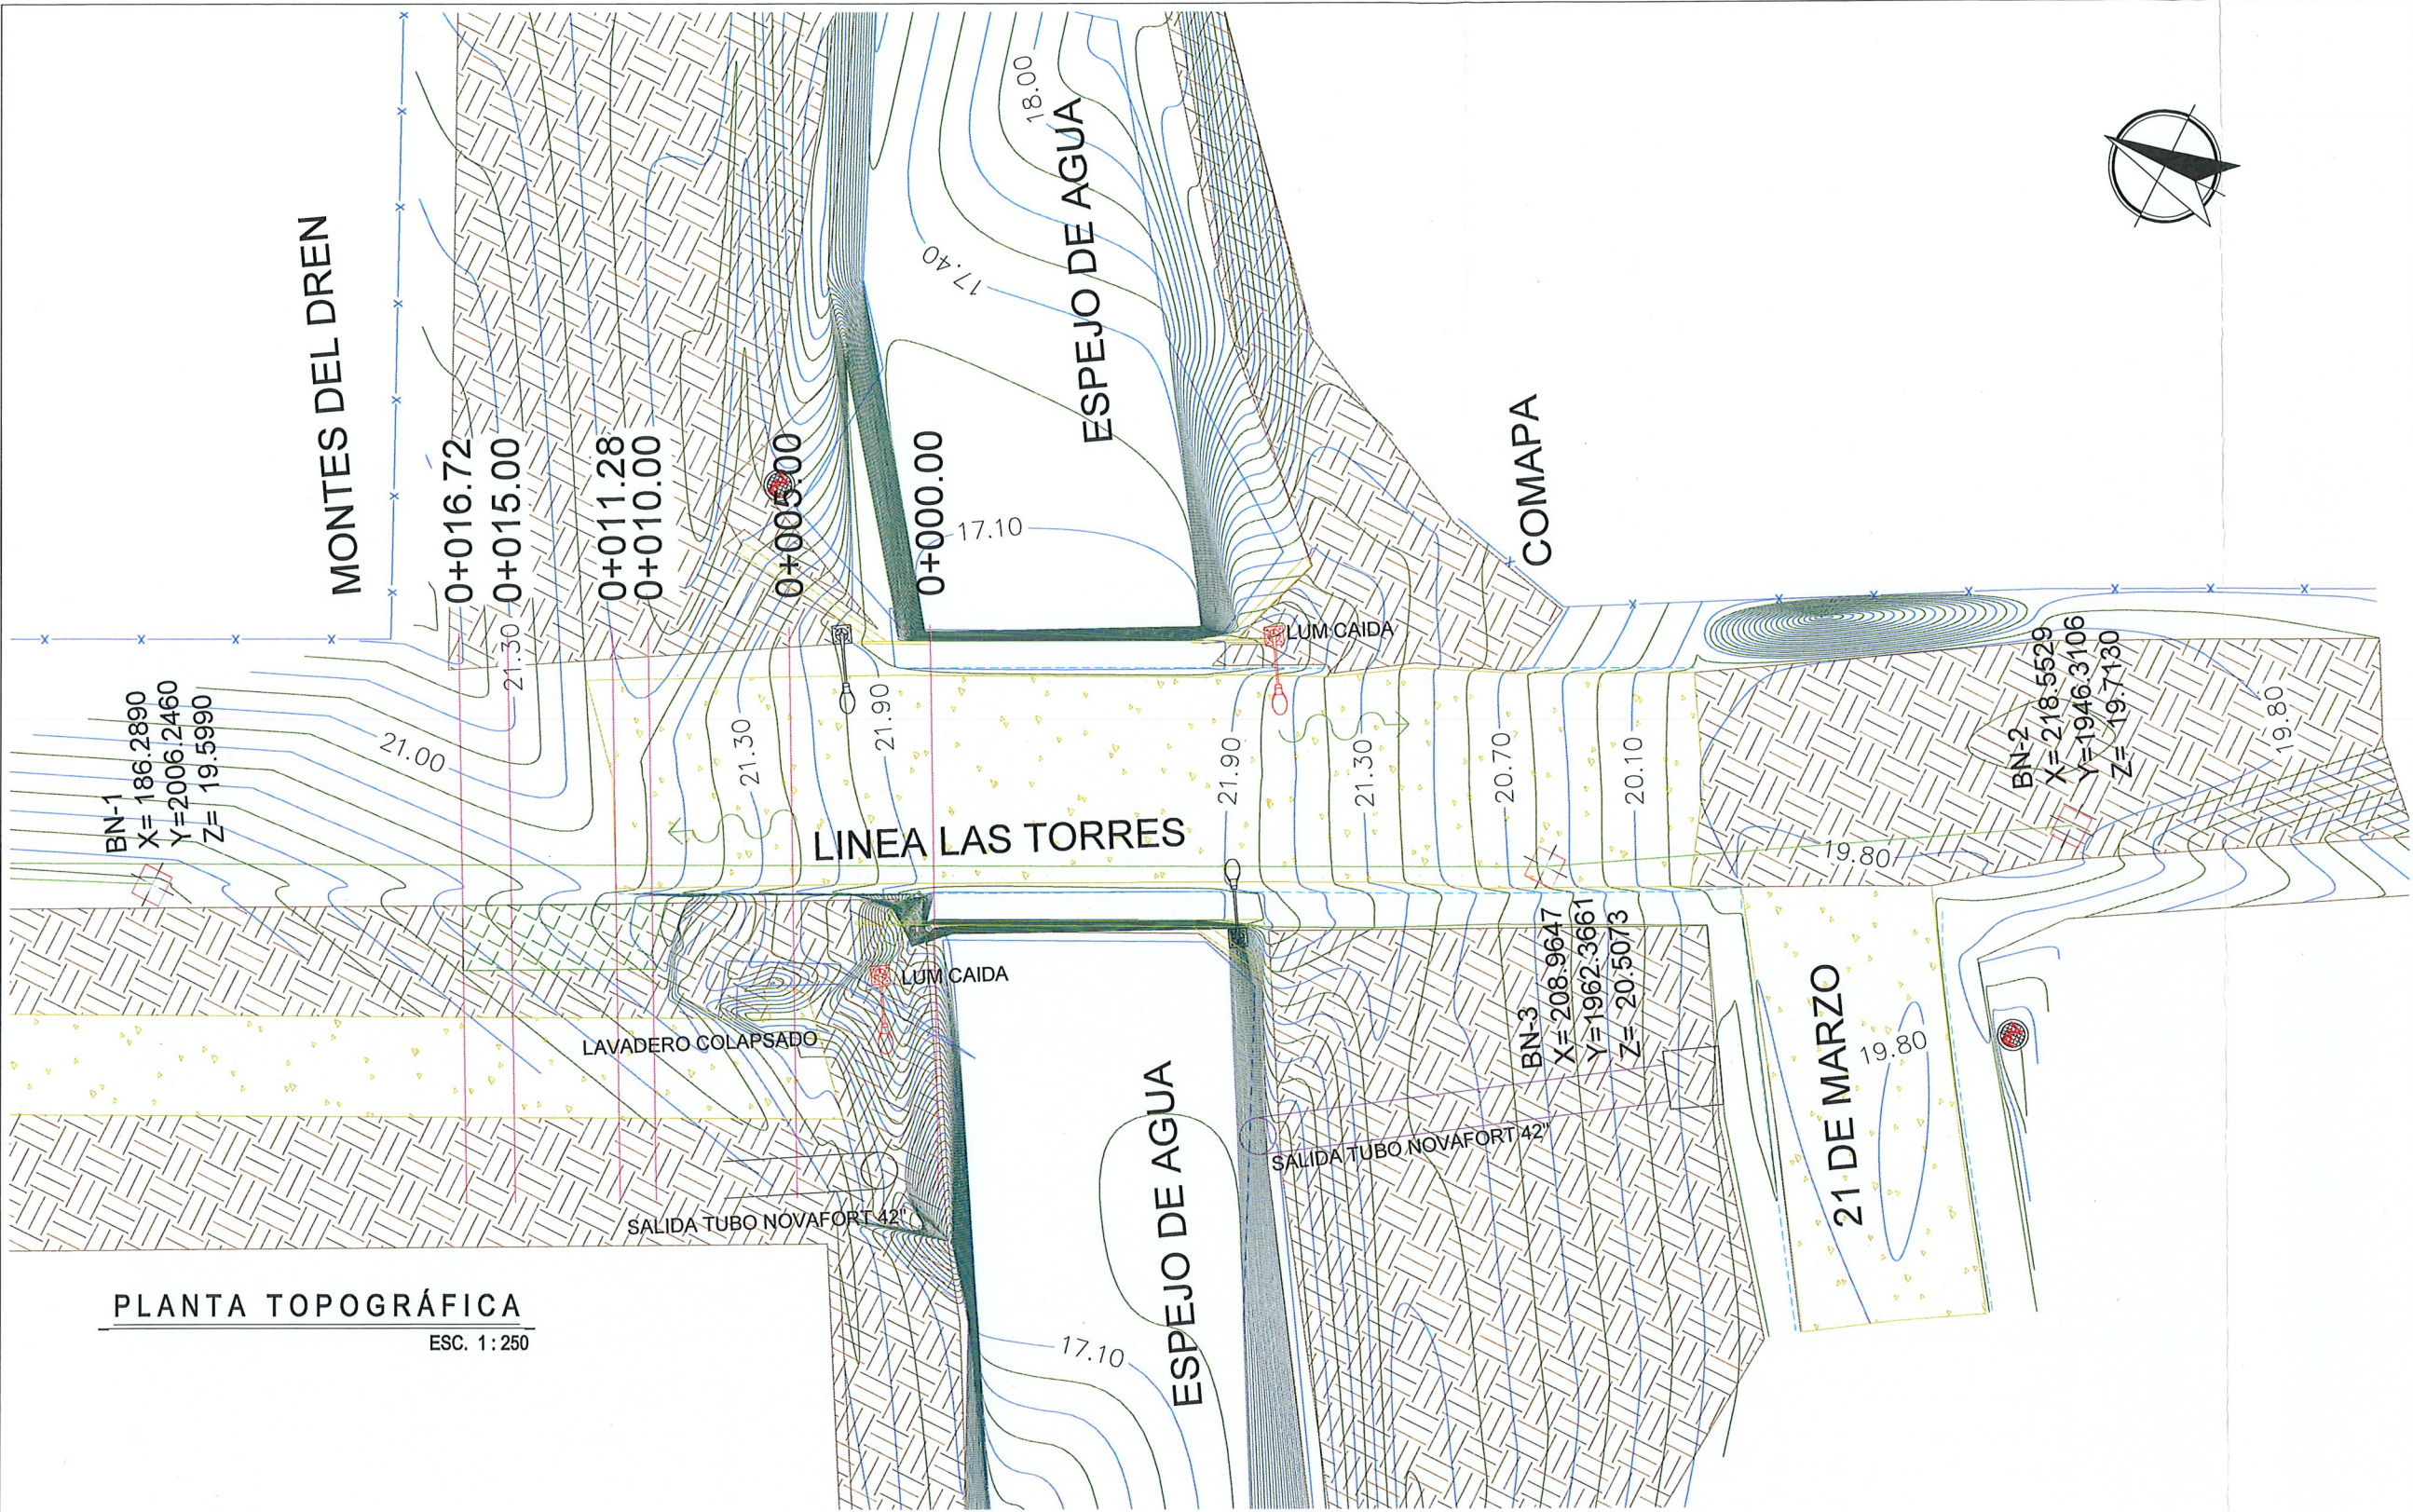


PLANTA TOPOGRÁFICA

ESC. 1:250

| BANCOS DE NIVEL |          |            |         |
|-----------------|----------|------------|---------|
| NUM.            | X        | Y          | Z       |
| BN 1            | 186.2890 | 2,006.2460 | 19.5990 |

| CUADRO DE CONSTRUCCION DE EJE |              |                  |           |              |             |            |
|-------------------------------|--------------|------------------|-----------|--------------|-------------|------------|
| LADO                          |              | RUMBO            | DISTANCIA | V            | COORDENADAS |            |
| EST                           | PV           |                  |           |              | X           | Y          |
| PST=0+000.00                  | PST=0+016.72 | N 27°35'34.89" W | 16.722    | PST=0+000.00 | 197.9224    | 1,981.0475 |
|                               |              |                  |           | PST=0+016.72 | 190.1771    | 1,995.8674 |
| LONGITUD = 16.722m            |              |                  |           |              |             |            |

UBICACIÓN

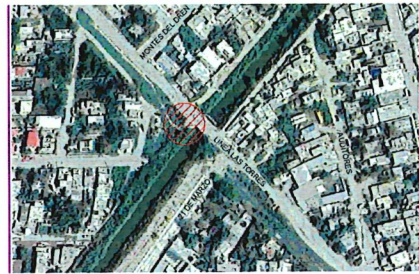

NOTAS GENERALES

- SISTEMA DE COORDENADAS UTM WGS-84 (ZONA 14 NORTE).
- LEVANTAMIENTO TOPOGRÁFICO REALIZADO CON GPS.
- ACOTACIONES EN METROS, EXCEPTO LA INDICADA.
- VER DETALLES GEOMÉTRICO EN PLANO GEO-01.

SIMBOLOGÍA

- PARAMENTO
- TERRENO NATURAL
- BANQUETA
- CONCRETO HIDRÁULICO
- GUARNICIÓN
- DIRECCIÓN DE ESCURRIMIENTO
- BANCO DE NIVEL
- CURVAS DE NIVEL DE PROYECTO.



GOBIERNO MUNICIPAL DE  
**REYNOSA**  
IMPARABLE

2024 2027

CONTRATO N° SOP-REY-FIP-095-2024-LP

OBRA: EXT-34 PROYECTO EJECUTIVO PARA LA REHABILITACIÓN DE PUENTE VEHICULAR EN LA CALLE LINEA LAS TORRES ENTRE LA CALLE MONTES DEL DREN Y CALLE AUDITORES EN LA COLONIA BUROCRÁTICA, EN EL MUNICIPIO DE REYNOSA, TAMAULIPAS

PLANO:

001-TOP-01

FECHA:

ABRIL/2025

PLANO: EXT-34 LEVANTAMIENTO TOPOGRAFICO

ESC

1:250

Arq. J. Cruz Ruiz Negrete

Ced. Prof. 957144  
Corresp. DIS-URB/A-03/24

REPRESENTANTE LEGAL

ARQ. J. CRUZ RUIZ NEGRETE

PROYECTO

ARQ. JORGE E. CERVANTES

REVISÓ

ARQ. ZAIRA VAZQUEZ CRUZ

R. AYUNTAMIENTO DE REYNOSA, TAM.

SECRETARÍA DE OBRAS PÚBLICAS

SECRETARIO DE OBRAS PÚBLICAS

ARQ. EDUARDO LÓPEZ ARIAS

DIRECTOR DE CONSTRUCCIÓN


ING. ROGELIO AVENDAÑO GARCÍA

DIRECTOR DE PROYECTOS DE OBRAS PÚBLICAS

ING. JUAN GABRIEL MARTÍNEZ LÓPEZ

Dirección de Construcción  
R. Ayuntamiento Constitucional  
Cd. Reynosa, Tam.



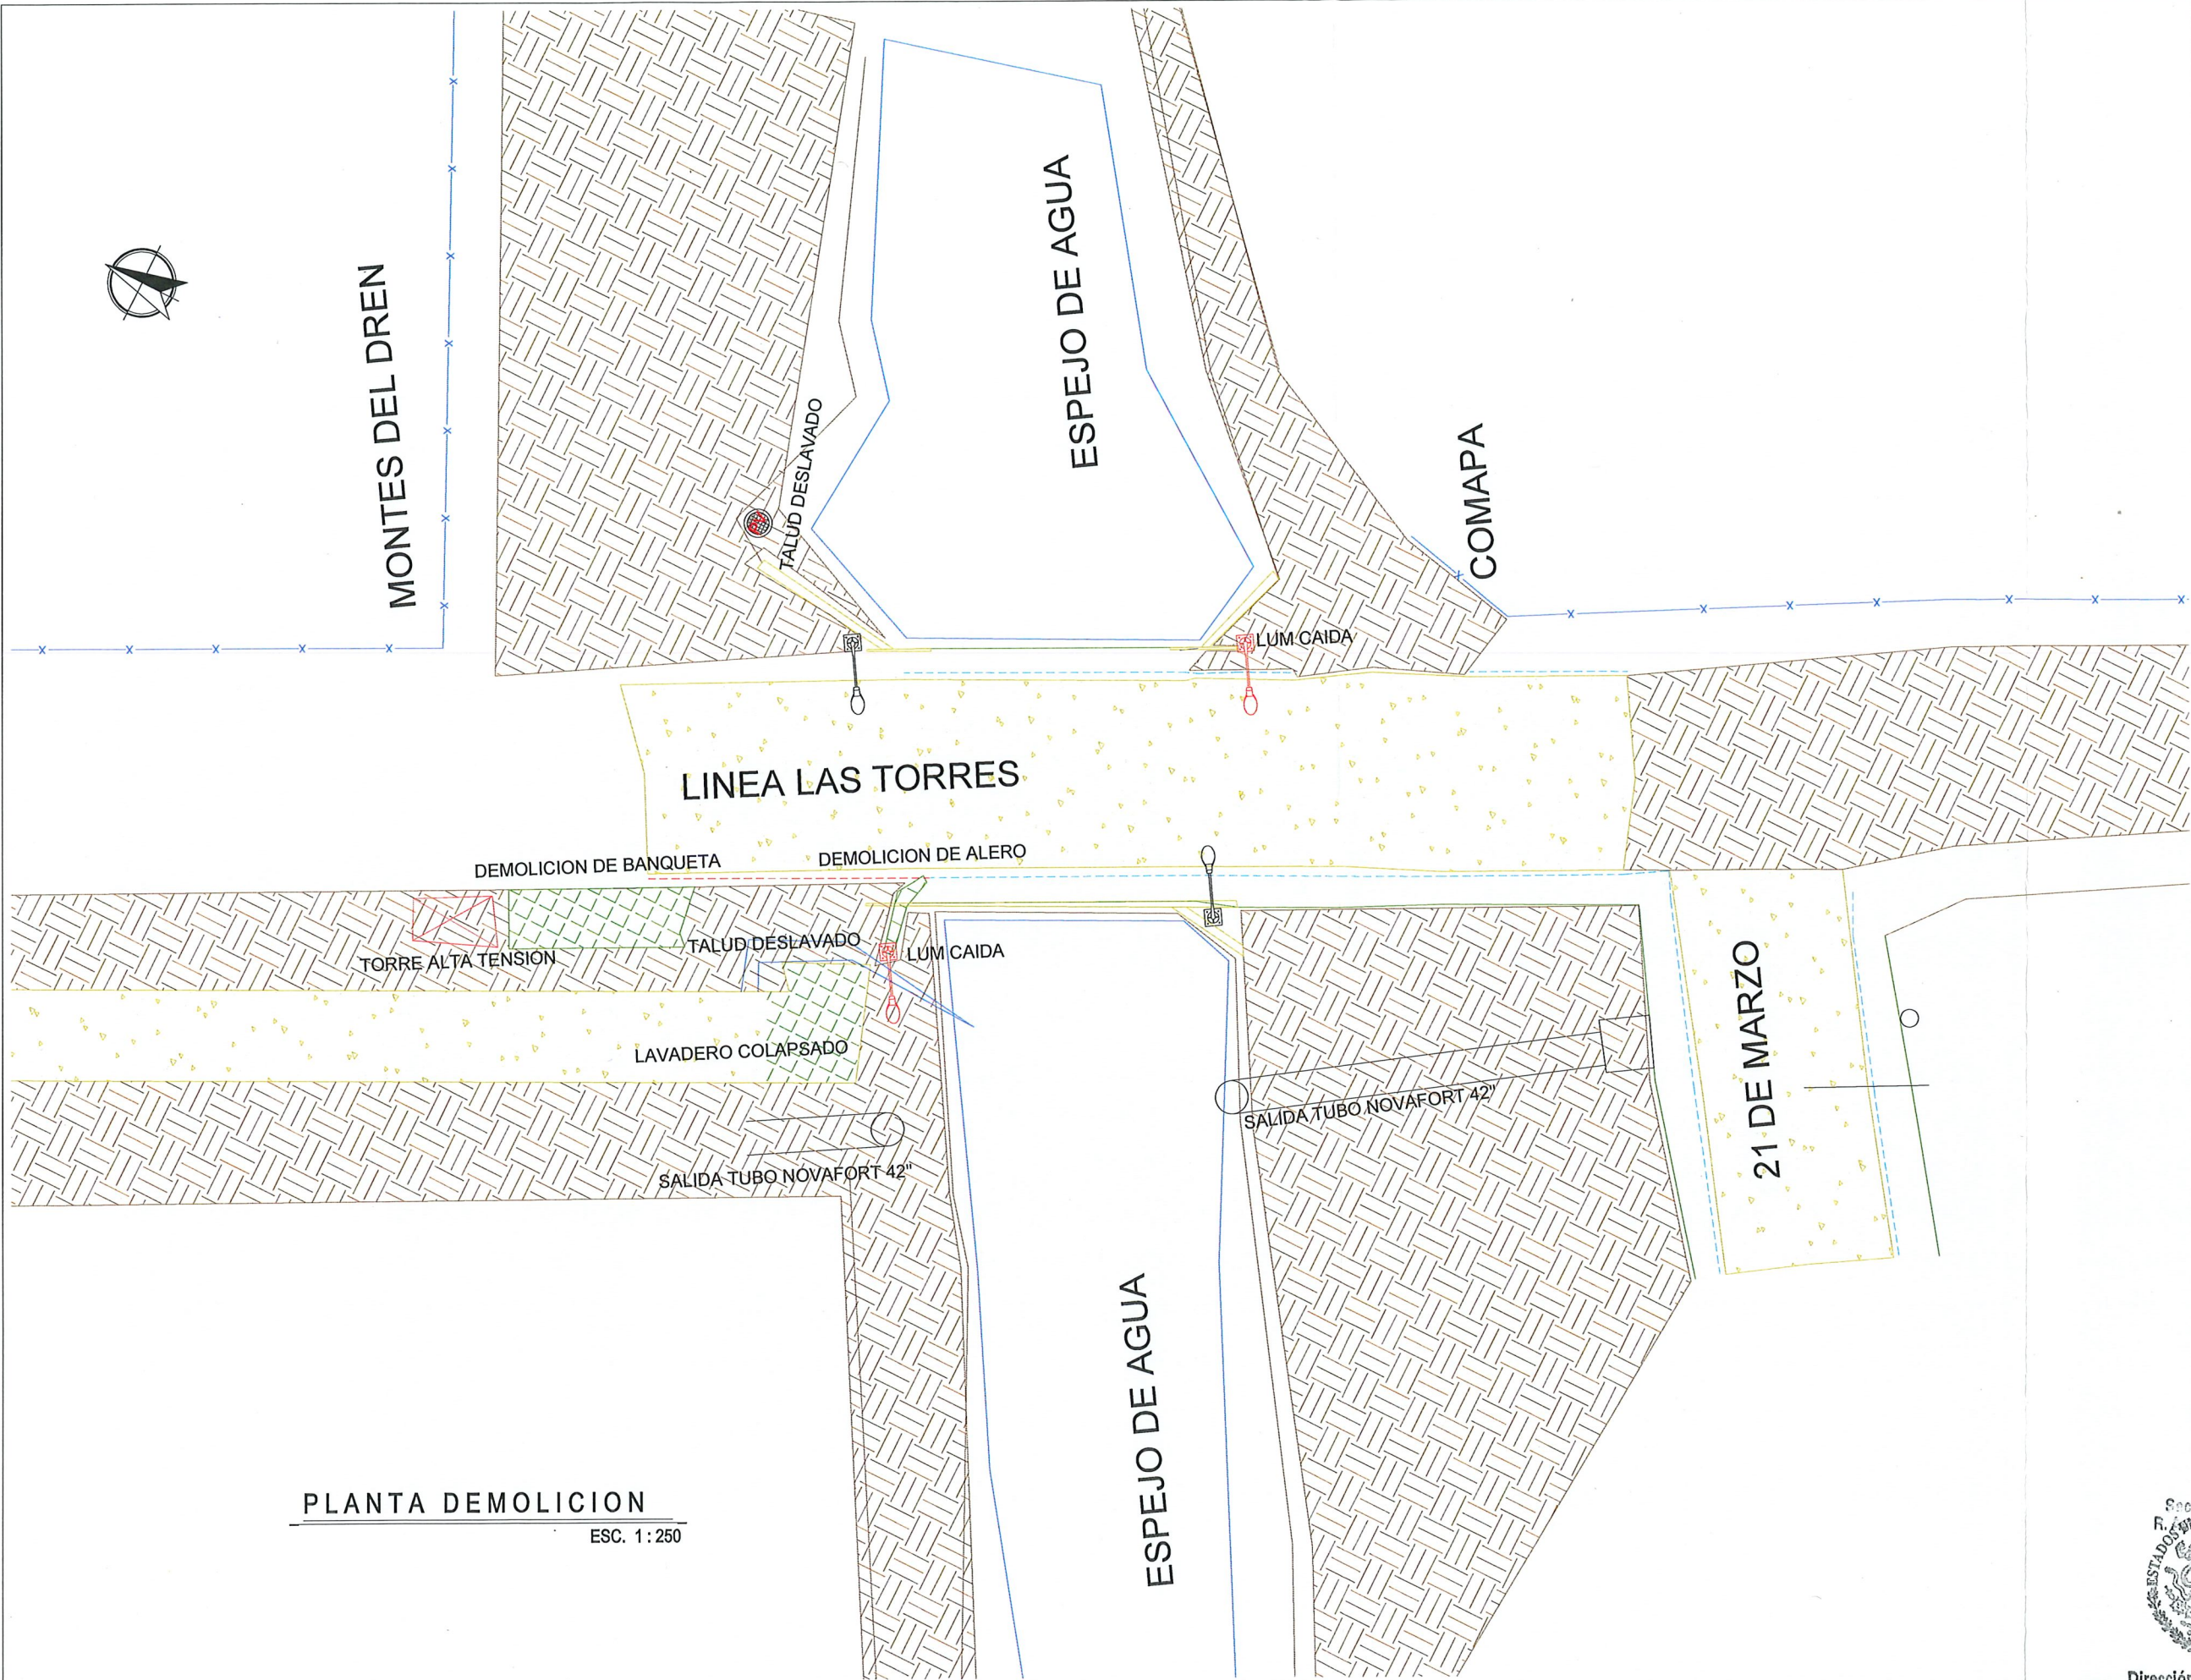

PLANTA DEMOLICION  
ESC. 1:250



SIMBOLOGÍA

- PARAMENTO
- TERRENO NATURAL
- BANQUETA A DEMOLER
- CONCRETO HIDRÁULICO
- GUARNICIÓN
- GUARNICIÓN A DEMOLER
- LUMINARIA A REPONER



GOBIERNO MUNICIPAL DE  
**REYNOSA**  
IMPARABLE  
— 2024 2027 —

CONTRATO N° SOP-REY-FIP-095-2024-LP

|   |                   |                   |
|---|-------------------|-------------------|
| OBRA: EXT-34 PROYECTO EJECUTIVO PARA LA REHABILITACIÓN DE PUENTE VEHICULAR EN LA CALLE LINEA LAS TORRES ENTRE LA CALLE MONTES DEL DREN Y CALLE AUDITORES EN LA COLONIA BUROCRÁTICA, EN EL MUNICIPIO DE REYNOSA, TAMAULIPAS | PLANO: 002-DEM-01 | FECHA: ABRIL/2025 |
|---|-------------------|-------------------|

PLANO: EXT-34 LEVANTAMIENTO TOPOGRAFICO  
ESC 1:250

Arq. J. Cruz Ruiz Negrete

Ced. Prof 957144  
Corresp. DIS/URB/A - 03/24

REPRESENTANTE LEGAL

ARQ. J. CRUZ RUIZ NEGRETE

PROYECTO  
ARQ. JORGE E. CERVANTES

REVISÓ  
ARQ. ZAIRA VAZQUEZ CRUZ

R. AYUNTAMIENTO DE REYNOSA, TAM.  
SECRETARÍA DE OBRAS PÚBLICAS

SECRETARIO DE OBRAS PÚBLICAS

ARQ. EDUARDO LÓPEZ ARIAS


DIRECTOR DE CONSTRUCCIÓN

MPRU ING. ROGELIO AVENDAÑO GARCÍA

DIRECTOR DE PROYECTOS DE OBRAS PÚBLICAS

Dirección de Construcción  
R. Ayuntamiento Constitucional  
Cd. Reynosa, Tam.  
2024-2027  
ING. JUAN GABRIEL MARTÍNEZ LÓPEZ



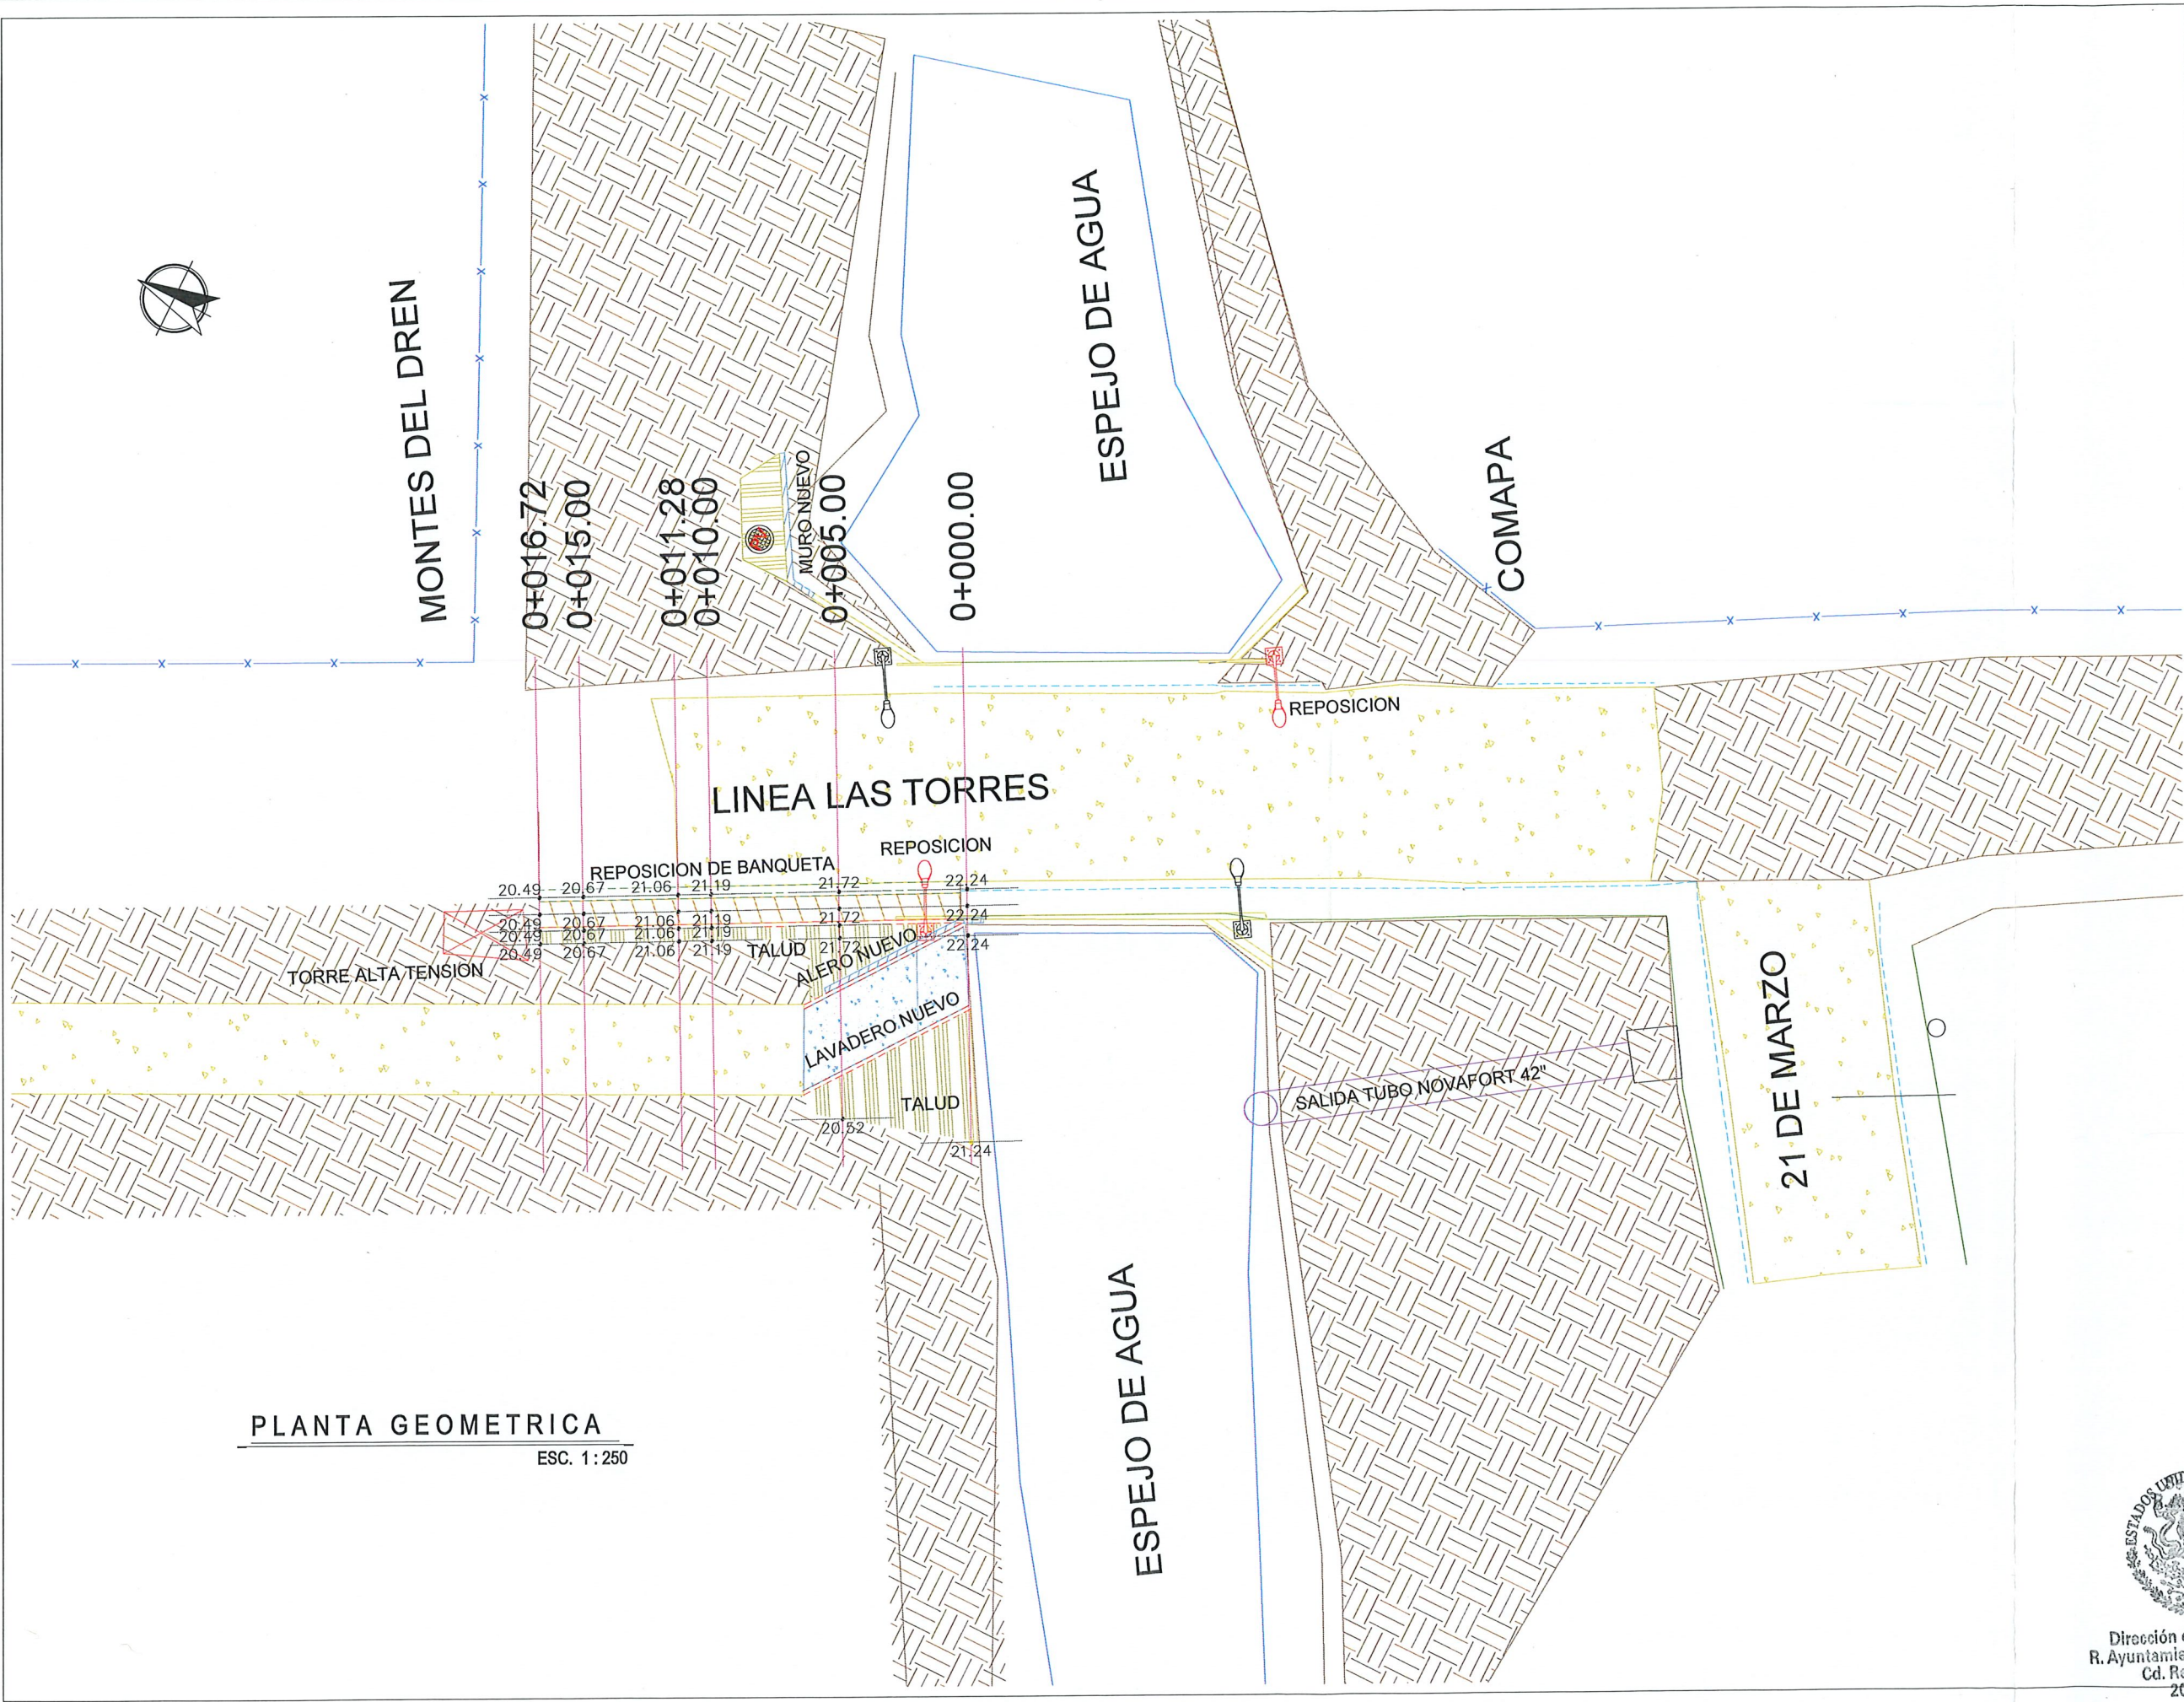

PLANTA GEOMETRICA  
ESC. 1:250

UBICACIÓN



SIMBOLOGÍA

- PARAMENTO
- BANQUETA DE PROYECTO
- CONCRETO HIDRÁULICO
- REPOSICION DE CONCRETO HIDRAULICO
- GUARNICIÓN EXISTENTE
- GUARNICIÓN DE PROYECTO
- CADENA DE DESPLANTE
- TUBERIA
- ALEROS Y MURO
- TALUD



GOBIERNO MUNICIPIAL DE  
**REYNOSA**  
IMPARABLE  
— 2024 — 2027 —

CONTRATO N° SOP-REY-FIP-095-2024-LP

OBRA: EXT-34 PROYECTO EJECUTIVO PARA LA REHABILITACIÓN DE PUENTE VEHICULAR EN LA CALLE LINEA LAS TORRES ENTRE LA CALLE MONTES DEL DREN Y CALLE AUDITORES EN LA COLONIA BUROCRÁTICA, EN EL MUNICIPIO DE REYNOSA, TAMAULIPAS

PLANO: 003-GEO-01  
FECHA: ABRIL/2025

PLANO: EXT-34 PLANOS GEOMETRICO

ESC 1:250

Arq. J. Cruz Ruiz Negrete

Ced. Prof. 957144  
Corresp. DIS/URB / A - 03/24

REPRESENTANTE LEGAL

ARQ. J. CRUZ RUIZ NEGRETE

PROYECTO

REVISÓ

ARQ. JORGE E. CERVANTES

ARQ. ZAIRA VAZQUEZ CRUZ

R. AYUNTAMIENTO DE REYNOSA, TAM.  
SECRETARÍA DE OBRAS PÚBLICAS

SECRETARÍO DE OBRAS PÚBLICAS



ARQ. EDUARDO LÓPEZ ARIAS  
DIRECTOR DE CONSTRUCCIÓN

MRU ING. ROGELIO AVENDAÑO GARCÍA  
DIRECTOR DE PROYECTOS DE OBRAS PÚBLICAS


Dirección de Construcción  
R. Ayuntamiento Constitucional  
Cd. Reynosa, Tam.  
2024-2027

ING. JUAN GABRIEL MARTÍNEZ LÓPEZ



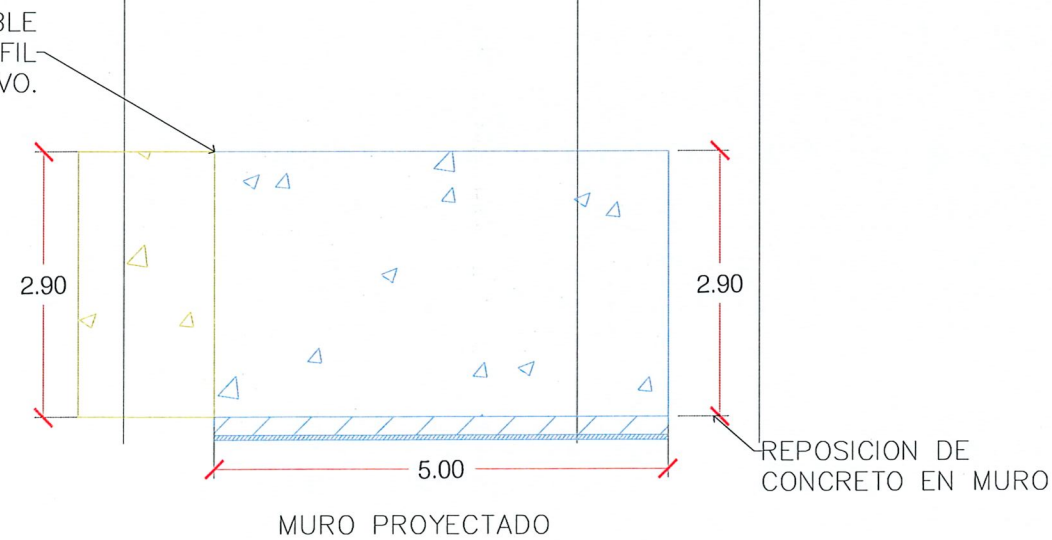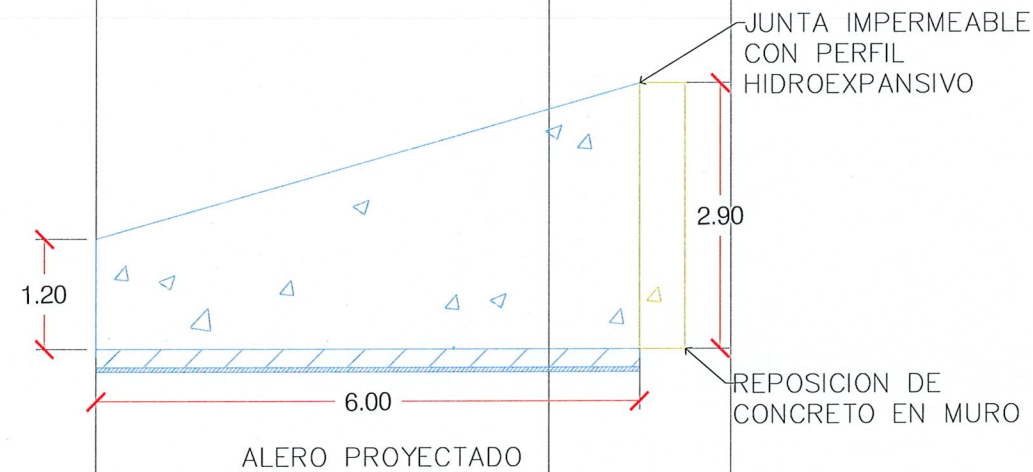


ELEVACION DE ALERO  
SIN / ESC

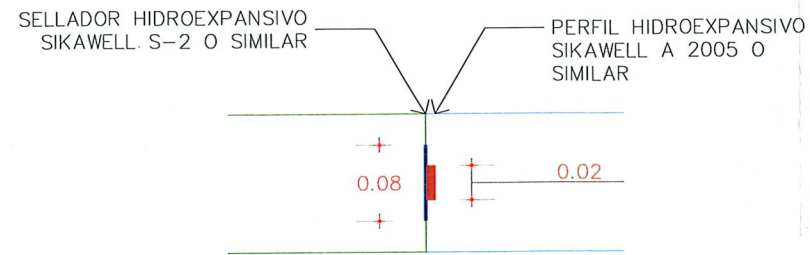


MURO EXISTENTE MURO PROYECTADO  
APLICACION DE SELLADOR  
ADHESIVO PARA COLOCAR EL  
PERFIL EN MURO PREPARADO  
PARA RECIBIR COLADO

DETALLE DE JUNTA IMPERMEABLE  
CON PERFIL HIDROEXPANSIVO

DETALLE DE JUNTA  
SIN / ESC

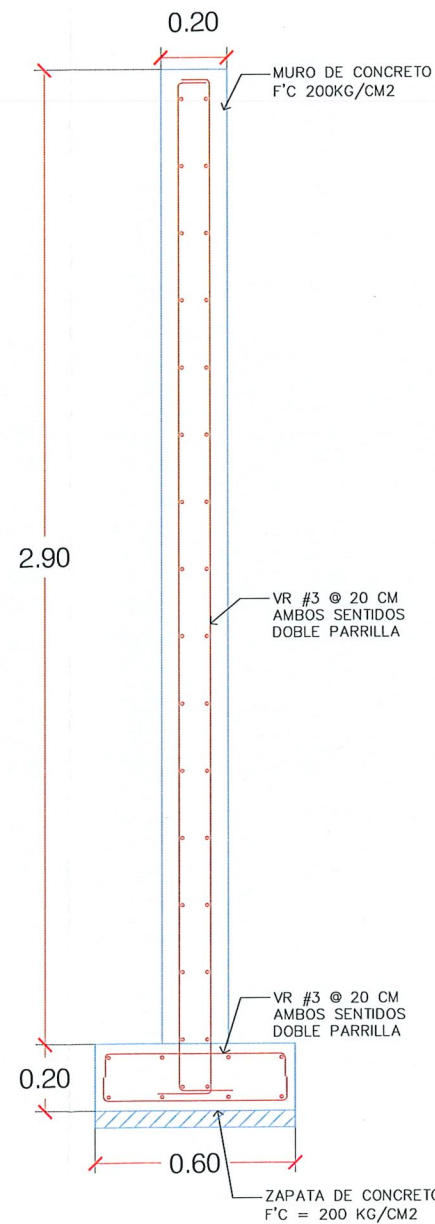

DETALLE DE MURO

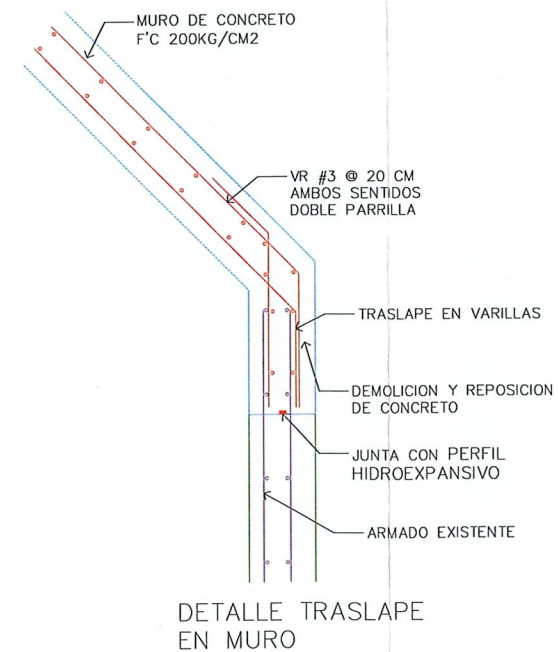

DETALLES DE MURO  
SIN / ESC



CONTRATO N° SOP-REY-FIP-095-2024-LP

OBRA: EXT-34 PROYECTO EJECUTIVO PARA LA REHABILITACIÓN DE PUENTE VEHICULAR EN LA CALLE LÍNEA LAS TORRES ENTRE LA CALLE MONTES DEL DREN Y CALLE AUDITORES EN LA COLONIA BUROCRÁTICA, EN EL MUNICIPIO DE REYNOSA, TAMAULIPAS

PLANO: EXT-34 PLANOS GEOMETRICO

Arq. J. Cruz Ruiz Negrete

Ced. Prof 957144  
Corresp. DIS / URB / A - 03/24

REPRESENTANTE LEGAL

ARQ. J. CRUZ RUIZ NEGRETE

PROYECTO REVISÓ  
ARQ. JORGE E. CERVANTES ARQ. ZAIRA VAZQUEZ CRUZ

AYUNTAMIENTO DE REYNOSA, TAM.  
SECRETARÍA DE OBRAS PÚBLICAS

SECRETARÍA DE OBRAS PÚBLICAS

ARQ. EDUARDO LÓPEZ ARIAS

DIRECTOR DE CONSTRUCCIÓN

MRU ING. ROGELIO AVENDAÑO GARCÍA

DIRECTOR DE PROYECTOS DE OBRAS PÚBLICAS

Ing. JUAN CARLOS MARTÍNEZ LÓPEZ

Ing. JUAN CARLOS MARTÍNEZ LÓPEZ

Ing. JUAN CARLOS MARTÍNEZ LÓPEZ






SIN / ESC



SIN / ESC



DEMOLICION DE FIRME DE CONCRETO ARMADO  
8.80X7.90X0.20 M  
DEMOLICION DE MURO DE CONCRETO ARMADO  
8.40X1.80X0.20 M  
DEMOLICION DE 2 MUROS DE CONCRETO ARMADO  
7.70X1.80X0.20 M  
DEMOLICION DE CIMENTACION DE CONCRETO  
ARMADO 8.40X0.80X0.20 M  
DEMOLICION DE 2 CIMENTACION DE CONCRETO  
ARMADO 7.90X0.80X0.20 M  
RETIRO DE CHARNELA METALICA DE 42" DE DIAM

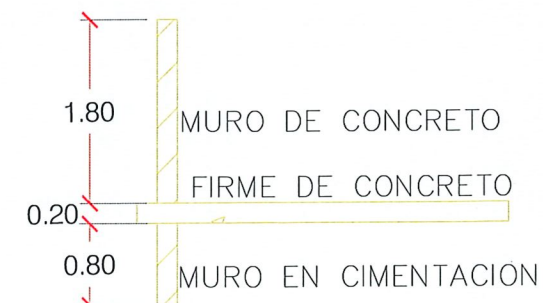

CONTRATO N° SOP-REY-FIP-095-2024-LP

OBRA: EXT-34 PROYECTO EJECUTIVO PARA LA REHABILITACIÓN DE PUENTE VEHICULAR EN LA CALLE LÍNEA LAS TORRES ENTRE LA CALLE MONTES DEL DREN Y CALLE AUDITORES EN LA COLONIA BUROCRÁTICA, EN EL MUNICIPIO DE REYNOSA, TAMAULIPAS

|            |            |
|------------|------------|
| PLANO:     | FECHA:     |
| 005-GEO-03 | ABRIL/2025 |

PLANO: EXT-34 PLANOS GEOMETRICO

S/E

Arq. J. Cruz Ruiz Negrete

Ced. Prof 9 5 7 1 4 4  
Corresp. DIS / URB / A - 03/24

REPRESENTANTE LEGAL

ARQ. J. CRUZ RUIZ NEGRETE

## PROYECTO

REVISÓ

ARQ. JORGE E. CERVANTES

ARQ. ZAIRA VAZQUEZ CRUZ

R. AYUNTAMIENTO DE REYNOSA, TAM.  
SECRETARÍA DE OBRAS PÚBLICAS

SECRETARIO DE OBRAS PÚBLICAS

~~\_\_\_\_\_~~

~~XXXXXXXXXXXX~~

5 Póliza  
EDUARDO LOPEZ ARIAS

ARQ. EDUARDO LUPEZ ARIAS

Ing. DIRECTOR DE CONSTRUCCION



\_\_\_\_\_

MPRU ING. ROGELIO AVENDAÑO GARCÍA


DIRECTOR DE PROYECTOS DE OBRAS PÚBLICAS

11


Dirección de Construcción  
R. Ayuntamiento Constitucional  
Cd. Reynosa, Tam.  
ING. JUAN GABRIEL MARTÍNEZ LÓPEZ

2025-10-17




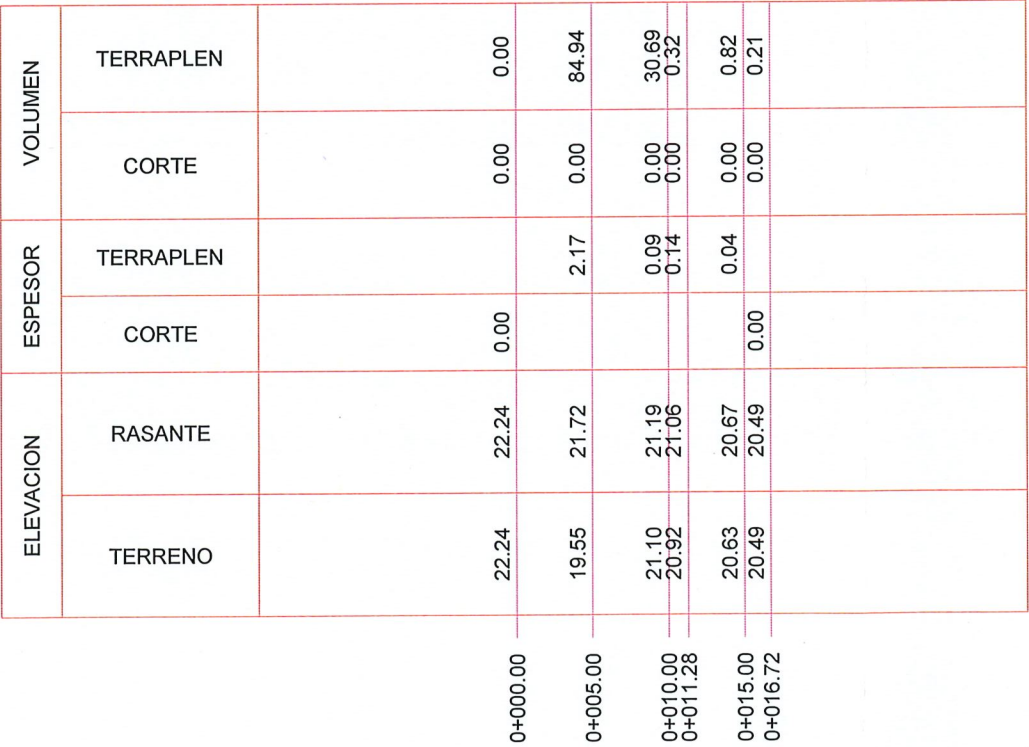

ESCALA HORIZONTAL 1 : 1000  
 ESCALA VERTICAL 1 : 100  
 TOTAL VOLUMEN CORTE = 0.00m3  
 TOTAL VOLUMEN TERRAPLEN = -116.98m3

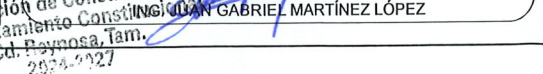



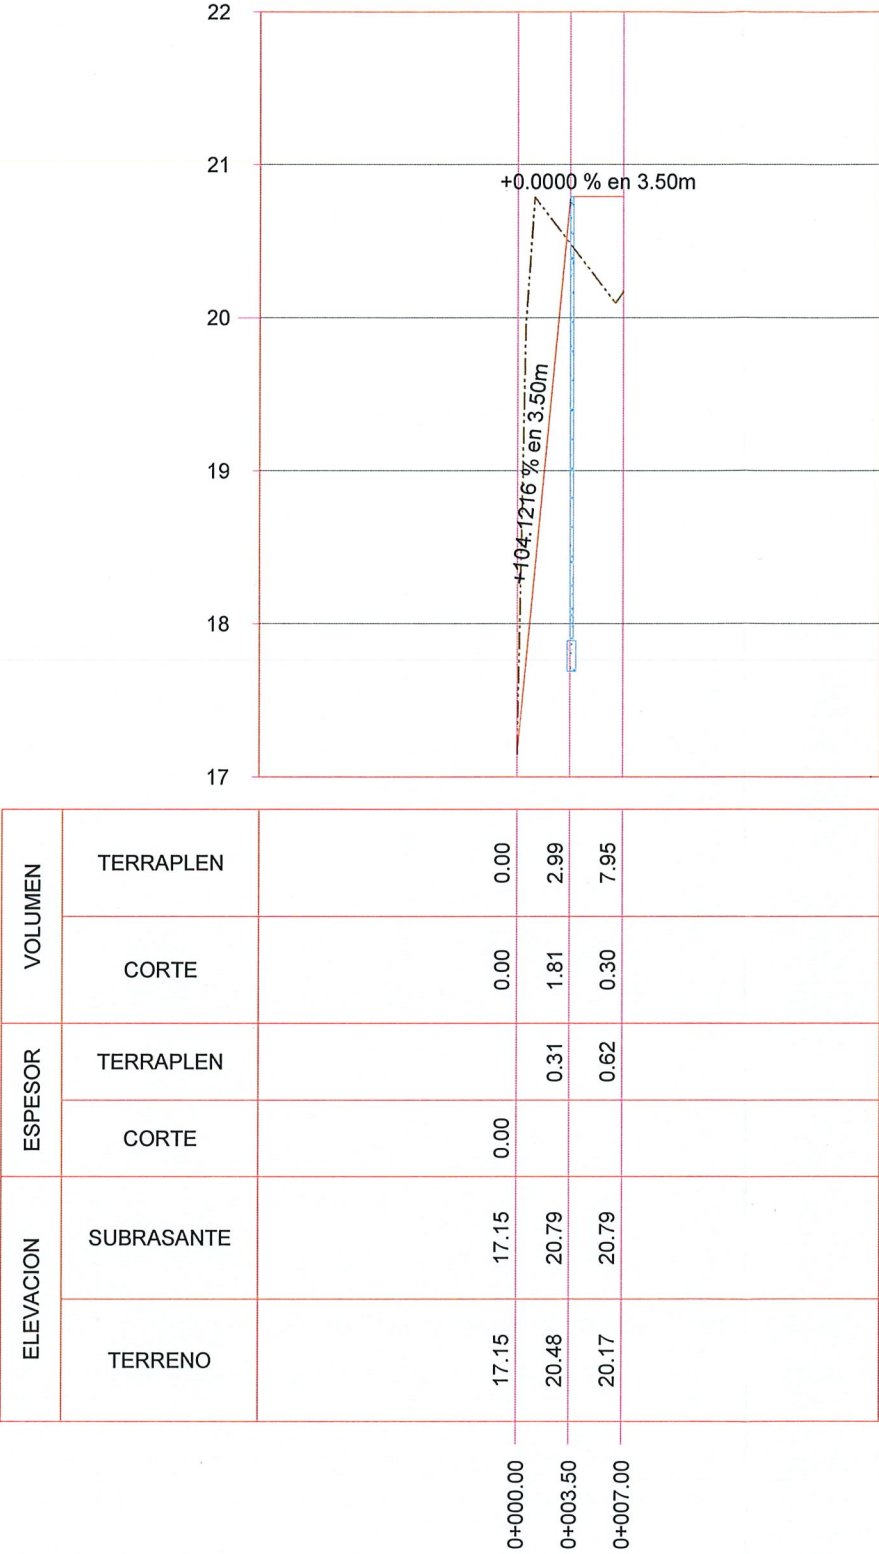

PERFIL POZO DE VISITA

ESCALA HORIZONTAL 1 : 1000

ESCALA VERTICAL 1 : 100

TOTAL VOLUMEN CORTE = 2.10m3

TOTAL VOLUMEN TERRAPLEN = -10.94m3

UBICACIÓN

SIMBOLOGÍA

|  |                     |
|--|---------------------|
|  | TERRENO NATURAL     |
|  | RASANTE DE PROYECTO |

GOBIERNO MUNICIPAL DE

**REYNOSA**

IMPARABLE

2024 2027

CONTRATO N° SOP-REY-FIP-095-2024-LP

|   |                   |                   |
|---|-------------------|-------------------|
| OBRA: EXT-34 PROYECTO EJECUTIVO PARA LA REHABILITACIÓN DE PUENTE VEHICULAR EN LA CALLE LÍNEA LAS TORRES ENTRE LA CALLE MONTES DEL DREN Y CALLE AUDITORES EN LA COLONIA BUROCRÁTICA, EN EL MUNICIPIO DE REYNOSA, TAMAULIPAS | PLANO: 007-PER-02 | FECHA: ABRIL/2025 |
|---|-------------------|-------------------|

PLANO: EXT-34 PLANOS PERFIL Y SECCIONES

ESC 1:500

Arq. J. Cruz Ruiz Negrete

Ced. Prof 957144

Corresp. DIS-URB / A - 03/24

REPRESENTANTE LEGAL

ARQ. J. CRUZ RUIZ NEGRETE

|                         |                         |
|-------------------------|-------------------------|
| PROYECTÓ                | REVISÓ                  |
| ARQ. JORGE E. CERVANTES | ARQ. ZAIRA VAZQUEZ CRUZ |

R. AYUNTAMIENTO DE REYNOSA, TAM.

SECRETARÍA DE OBRAS PÚBLICAS

SECRETARIO DE OBRAS PÚBLICAS

ARQ. EDUARDO LÓPEZ ARIAS

SECRETARÍA DE OBRAS PÚBLICAS

MPRU ING. ROGELIO AVENDAÑO GARCÍA

DIRECTOR DE PROYECTOS DE OBRAS PÚBLICAS


Dirección de Construcción

R. Ayuntamiento de Reynosa, Tam.

2024-2027

JUAN GABRIEL MARTÍNEZ LÓPEZ



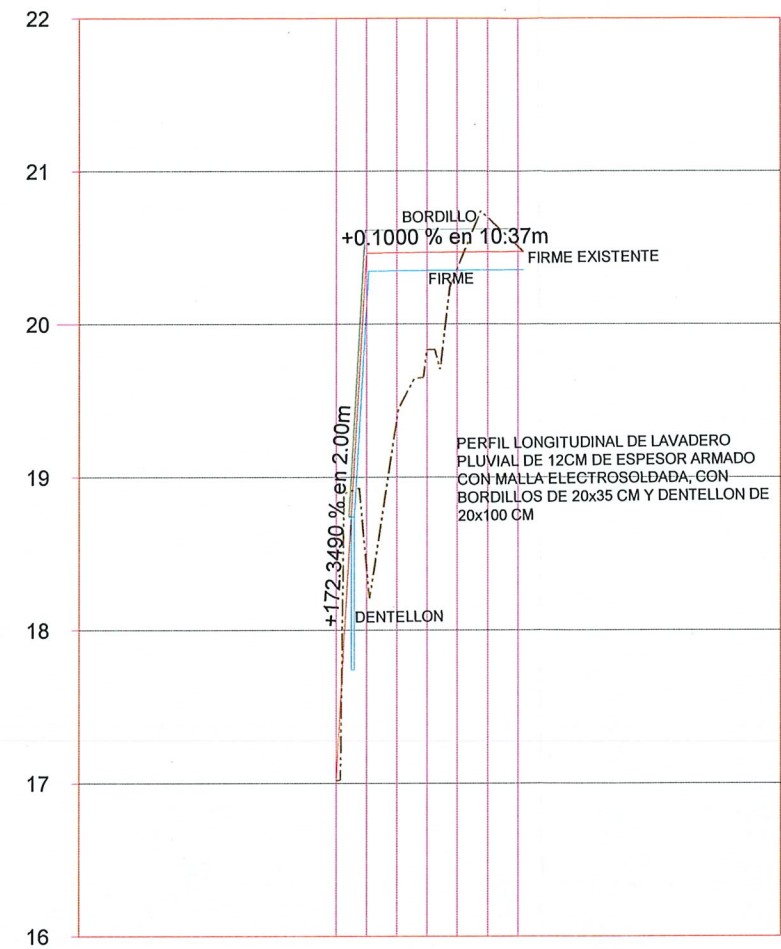

| VOLUMEN | TERRAPLEN | CORTE | TERRAPLEN | CORTE | SUBRASANTE | TERRENO |
|---------|-----------|-------|-----------|-------|------------|---------|
|         |           |       |           |       |            |         |
|         | 0.00      | 0.00  | 2.03      | 0.00  | 17.02      | 17.02   |
|         | 11.59     | 0.00  | 1.08      |       | 20.46      | 18.43   |
|         | 17.05     | 0.00  | 0.63      |       | 20.47      | 19.38   |
|         | 7.95      | 0.00  | 0.11      |       | 20.47      | 19.84   |
|         | 3.59      | 0.09  |           |       | 20.47      | 20.36   |
|         | 1.23      | 0.62  |           | 0.23  | 20.47      | 20.70   |
|         | 0.26      | 0.81  |           | 0.03  | 20.47      | 20.51   |

1+000.00  
1+002.00  
1+004.00  
1+006.00  
1+008.00  
1+010.00  
1+012.00

PERFIL LAVADERO  
ESCALA HORIZONTAL 1 : 1000  
ESCALA VERTICAL 1 : 100  
TOTAL VOLUMEN CORTE = 1.52m3  
TOTAL VOLUMEN TERRAPLEN = -41.65m3

## UBICACIÓN



## SIMBOLOGÍA

|  |                     |
|--|---------------------|
|  | TERRENO NATURAL     |
|  | RASANTE DE PROYECTO |



GOBIERNO MUNICIPAL DE  
**REYNOSA**  
IMPARABLE  
— 2024 — 2027 —

## CONTRATO N° SOP-REY-FIP-095-2024-LP

|   |                   |                   |
|---|-------------------|-------------------|
| OBRA: EXT-34 PROYECTO EJECUTIVO PARA LA REHABILITACIÓN DE PUENTE VEHICULAR EN LA CALLE LÍNEA LAS TORRES ENTRE LA CALLE MONTES DEL DREN Y CALLE AUDITORES EN LA COLONIA BUROCRÁTICA, EN EL MUNICIPIO DE REYNOSA, TAMAULIPAS | PLANO: 008-PER-03 | FECHA: ABRIL/2025 |
|---|-------------------|-------------------|

PLANO: EXT-34 PLANOS PERFIL Y SECCIONES  
ESC 1:500

Arq. J. Cruz Ruiz Negrete

Ced. Prof. 957144  
Corresp. DIS/URB/A - 03/24

REPRESENTANTE LEGAL

ARQ. J. CRUZ RUIZ NEGRETE

PROYECTÓ

REVISÓ

ARQ. JORGE E. CERVANTES

ARQ. ZAIRA VAZQUEZ CRUZ

R. AYUNTAMIENTO DE REYNOSA, TAM.  
SECRETARÍA DE OBRAS PÚBLICAS

SECRETARIO DE OBRAS PÚBLICAS

ARQ. EDUARDO LÓPEZ ARIAS

DIRECTOR DE CONSTRUCCIÓN







MPRU ING. ROGELIO AVENDAÑO GARCÍA

DIRECTOR DE PROYECTOS DE OBRAS PÚBLICAS

Dirección de Construcción  
R. Ayuntamiento Constitucional  
Cd. Reynosa, Tam.

2024



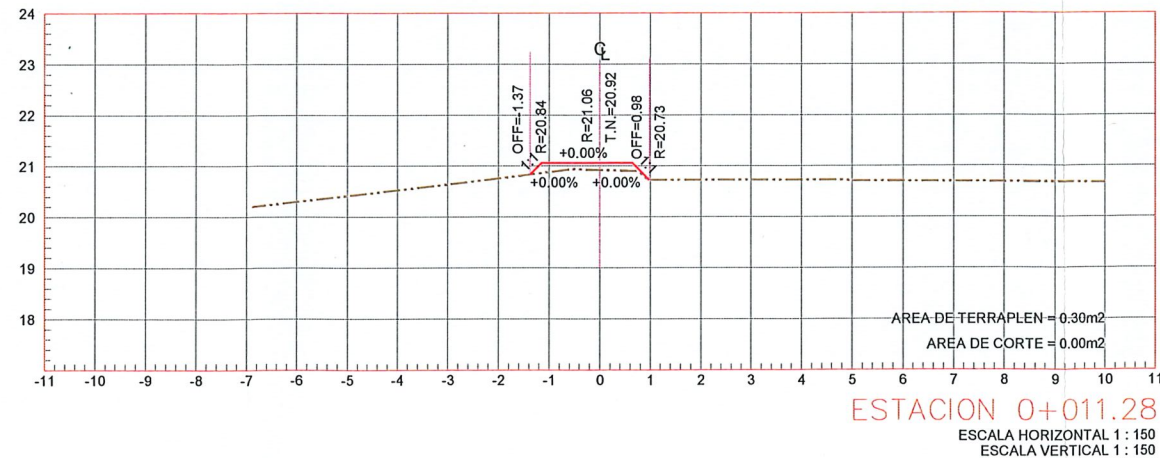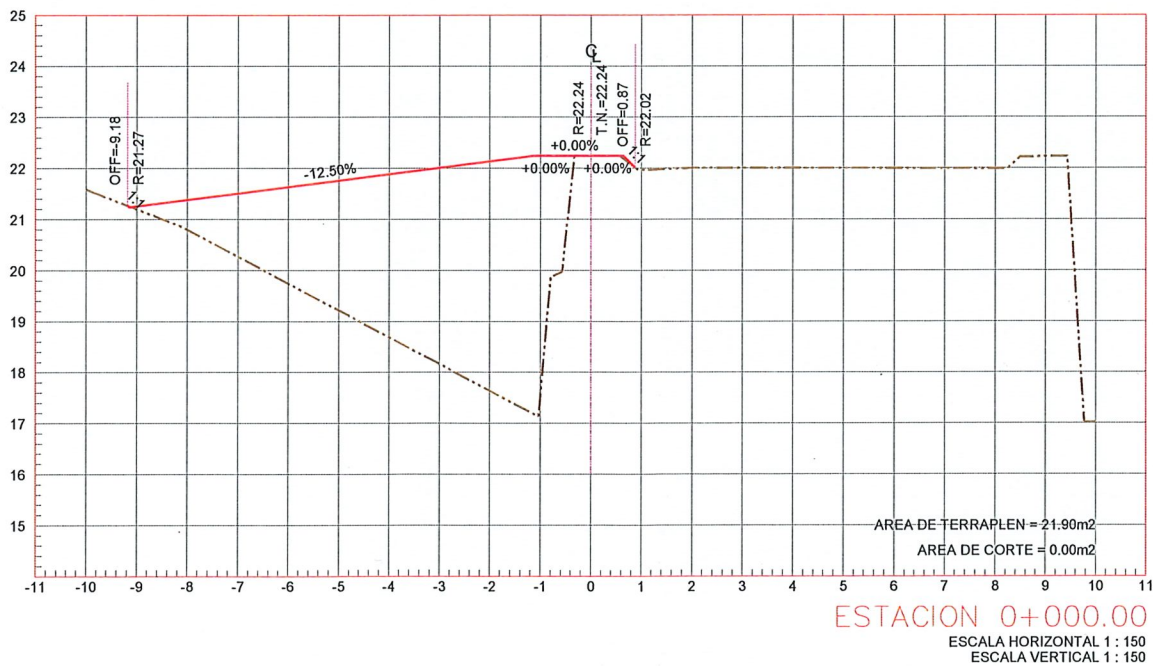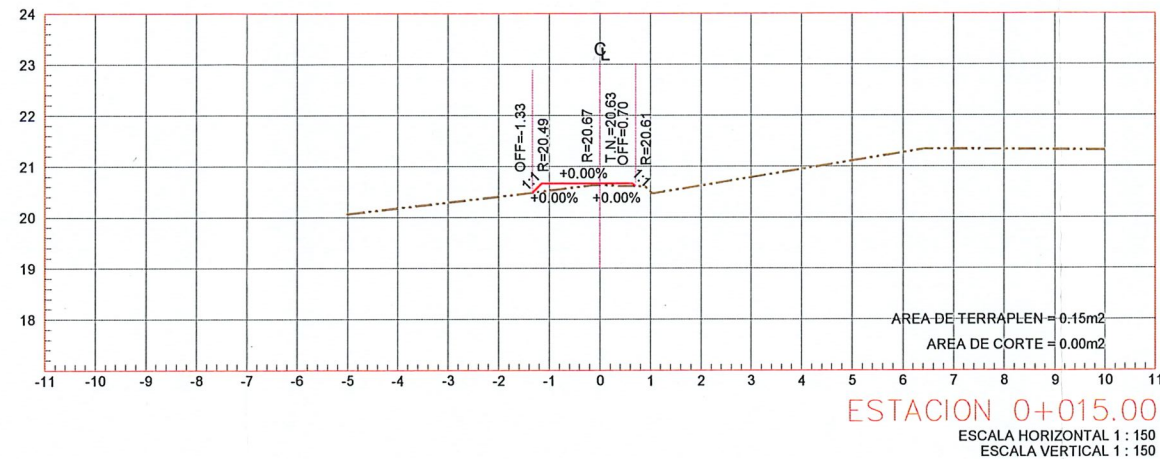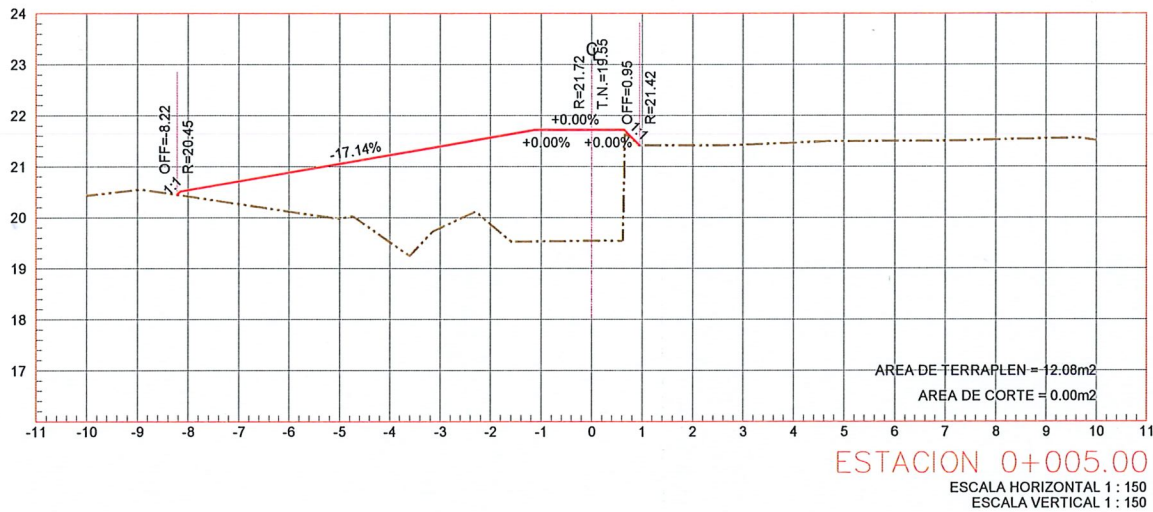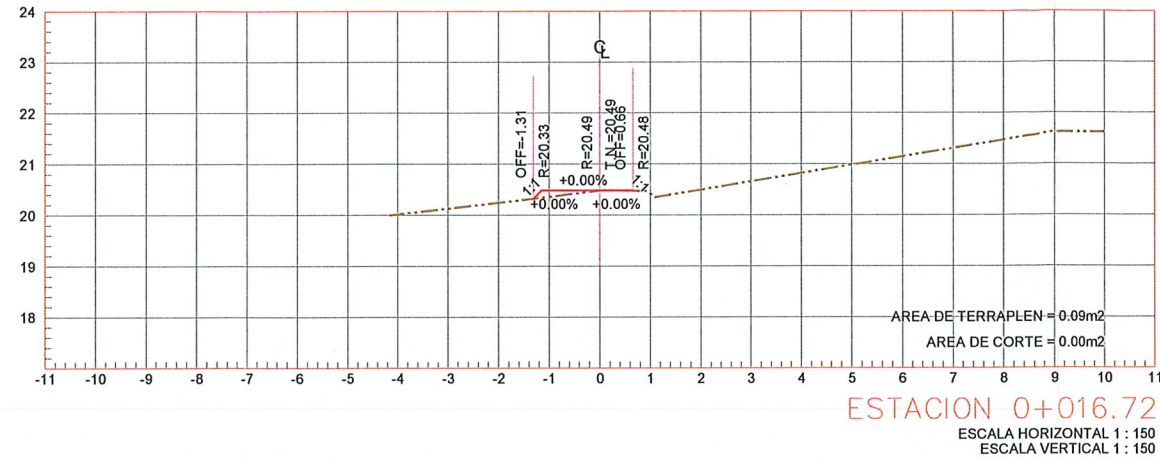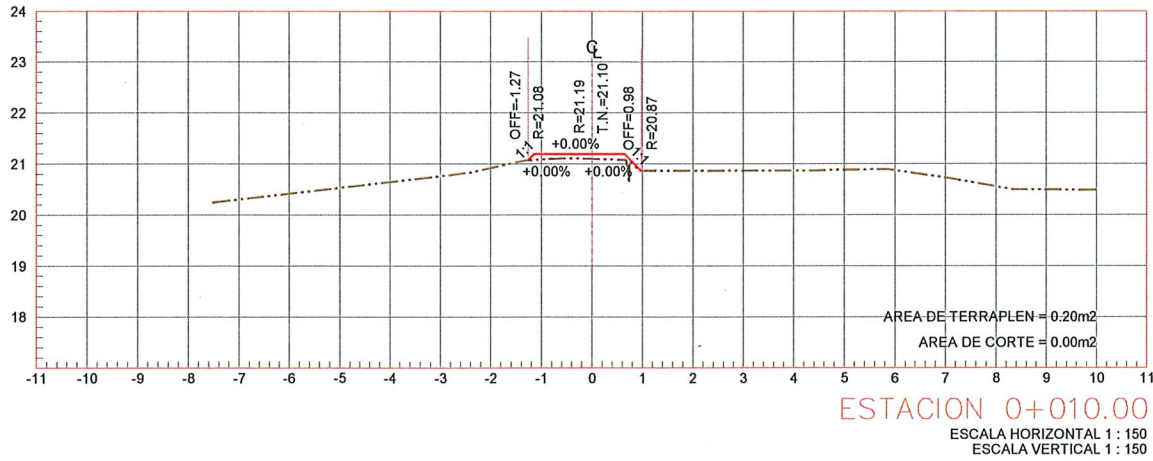

SECCIONES DE REHABILITACION DE PUENTE



SIMBOLOGÍA

|  |                     |
|--|---------------------|
|  | TERRENO NATURAL     |
|  | RASANTE DE PROYECTO |



CONTRATO N° SOP-REY-FIP-095-2024-LP

|   |                    |                   |
|---|--------------------|-------------------|
| OBRA: EXT-34 PROYECTO EJECUTIVO PARA LA REHABILITACIÓN DE PUENTE VEHICULAR EN LA CALLE LÍNEA LAS TORRES ENTRE LA CALLE MONTES DEL DREN Y CALLE AUDITORES EN LA COLONIA BUROCRÁTICA, EN EL MUNICIPIO DE REYNOSA, TAMAULIPAS | PLANO: 009-SECC-01 | FECHA: ABRIL/2025 |
|---|--------------------|-------------------|

PLANO: EXT-34 PLANOS PERFIL Y SECCIONES ESC 1:150

Arq. J. Cruz Ruiz Negrete

Ced. Prof. 957144  
Corresp. DIS/TOR/A - 03/24

REPRESENTANTE LEGAL

ARQ. J. CRUZ RUIZ NEGRETE

PROYECTO

REVISÓ

ARQ. JORGE E. CERVANTES

ARQ. ZAIRA VAZQUEZ CRUZ

R. AYUNTAMIENTO DE REYNOSA, TAM.

SECRETARÍA DE OBRAS PÚBLICAS

SECRETARÍA DE OBRAS PÚBLICAS

SECCIONES DE POZO DE VISITA

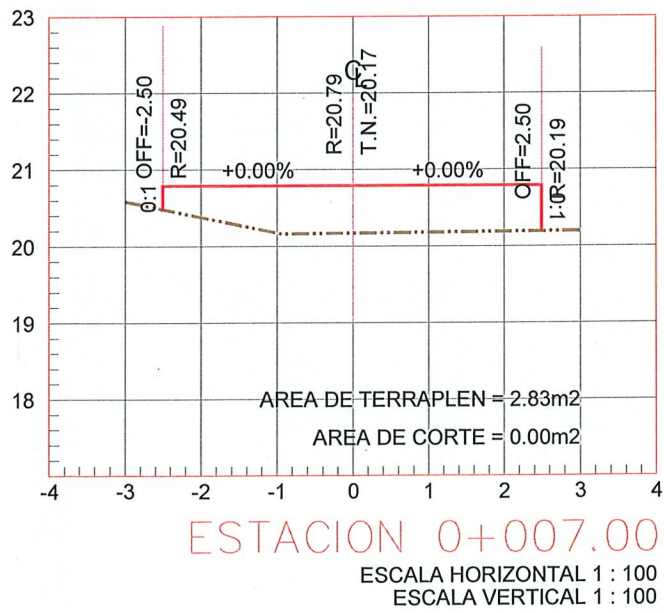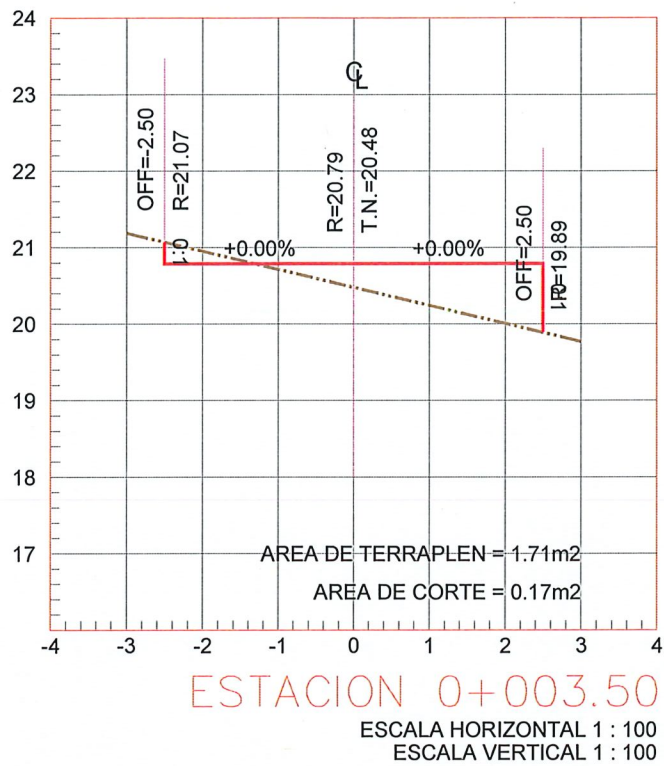

UBICACIÓN

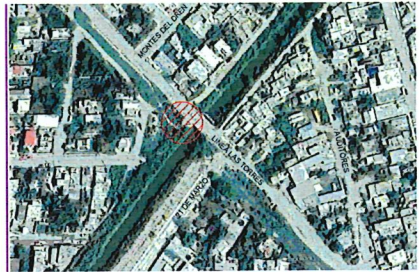

SIMBOLOGÍA

|  |                     |
|--|---------------------|
|  | TERRENO NATURAL     |
|  | RASANTE DE PROYECTO |



GOBIERNO MUNICIPAL DE  
**REYNOSA**  
IMPARABLE  
2024 2027

CONTRATO N° SOP-REY-FIP-095-2024-LP

|   |                    |                   |
|---|--------------------|-------------------|
| OBRA: EXT-34 PROYECTO EJECUTIVO PARA LA REHABILITACIÓN DE PUENTE VEHICULAR EN LA CALLE LÍNEA LAS TORRES ENTRE LA CALLE MONTES DEL DREN Y CALLE AUDITORES EN LA COLONIA BUROCRÁTICA, EN EL MUNICIPIO DE REYNOSA, TAMAULIPAS | PLANO: 010-SECC-02 | FECHA: ABRIL/2025 |
|---|--------------------|-------------------|

PLANO: EXT-34 PLANOS PERFIL Y SECCIONES

ESC 1:100

Arq. J. Cruz Ruiz Negrete

Ced. Prof 957144  
Corresp. DIS/URB/A - 03/24

REPRESENTANTE LEGAL

ARQ. J. CRUZ RUIZ NEGRETE

PROYECTÓ  
ARQ. JORGE E. CERVANTES

REVISÓ  
ARQ. ZAIRA VAZQUEZ CRUZ



AYUNTAMIENTO DE REYNOSA, TAM.  
SECRETARÍA DE OBRAS PÚBLICAS  
SECRETARIO DE OBRAS PÚBLICAS

SECRETARÍA DE OBRAS PÚBLICAS  
ARQ. EDUARDO LÓPEZ ARIAS  
DIRECTOR DE CONSTRUCCIÓN






MPRU ING. ROGELIO AVENDAÑO GARCÍA  
DIRECTOR DE PROYECTOS DE OBRAS PÚBLICAS

Dirección de Construcción  
R. Ayuntamiento de Reynosa, Tam.  
Cd. Reynosa, Tam.  
2024-2027



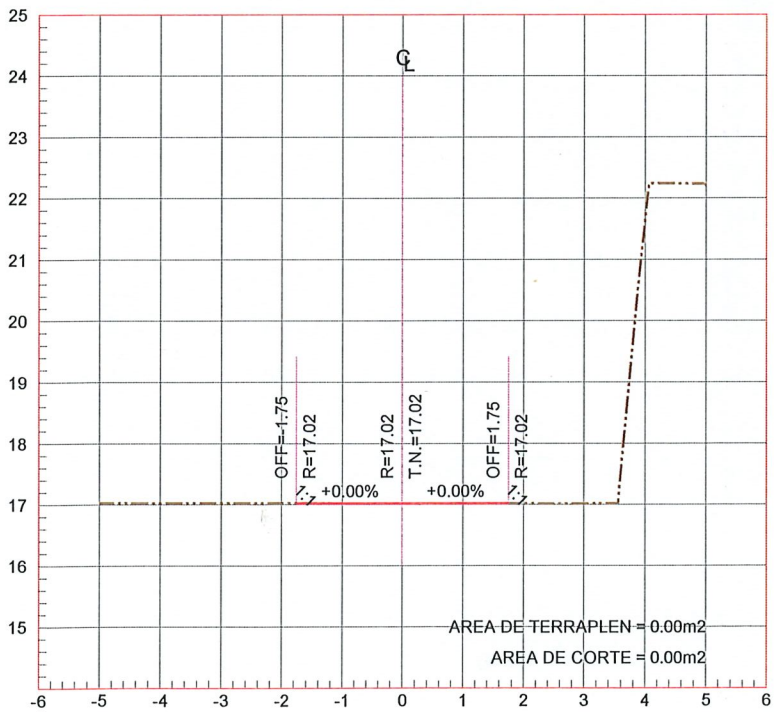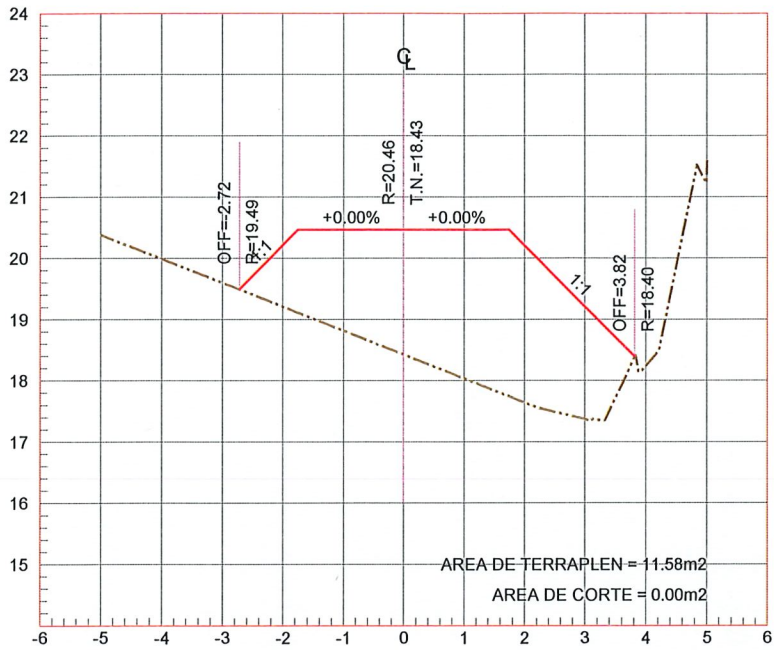

SECCIONES DE LAVADERO

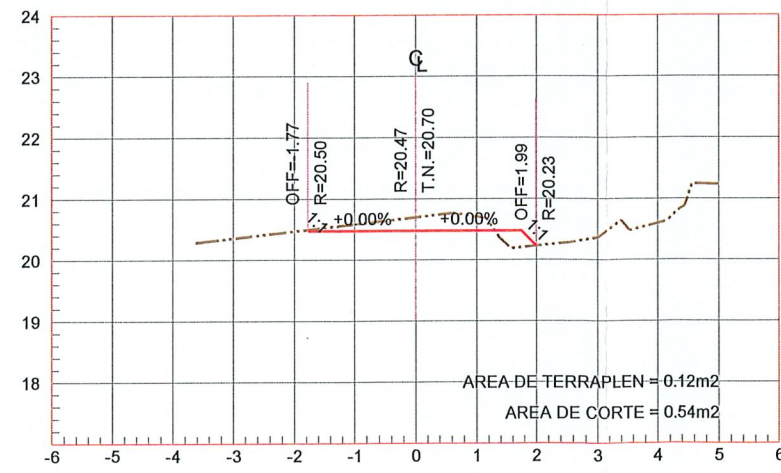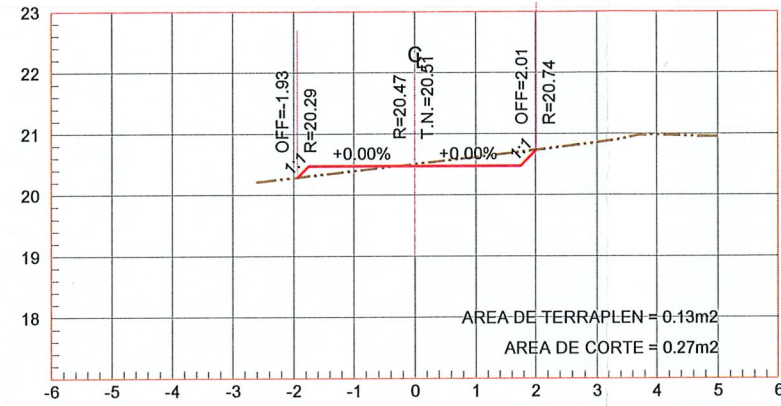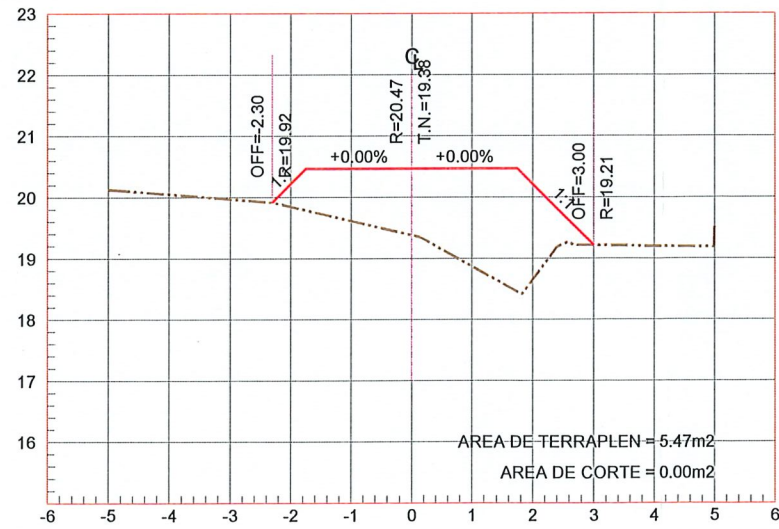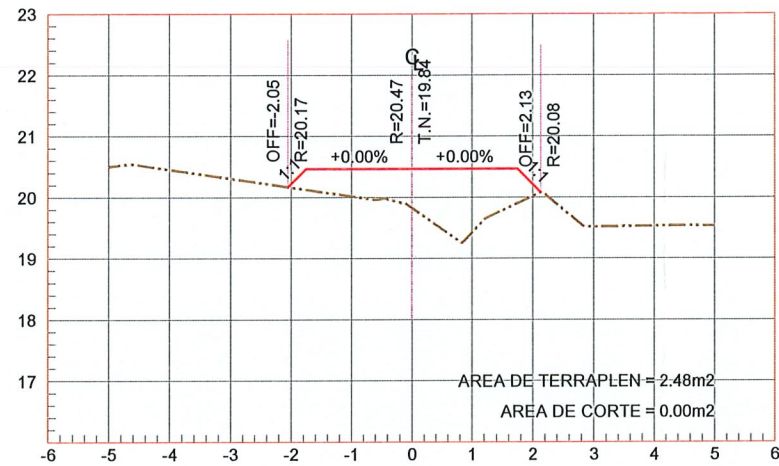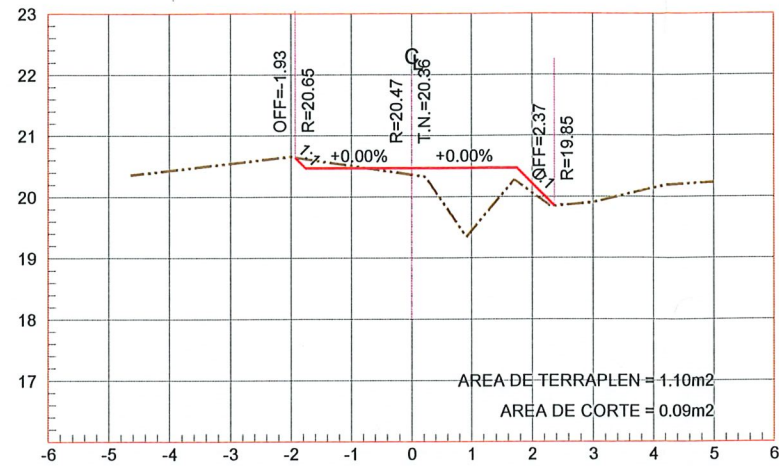

UBICACIÓN



SIMBOLOGÍA

|  |                     |
|--|---------------------|
|  | TERRENO NATURAL     |
|  | RASANTE DE PROYECTO |



GOBIERNO MUNICIPAL DE  
**REYNOSA**  
IMPARABLE  
— 2024 — 2027 —

CONTRATO N° SOP-REY-FIP-095-2024-LP

|   |                    |                   |
|---|--------------------|-------------------|
| OBRA: EXT-34 PROYECTO EJECUTIVO PARA LA REHABILITACIÓN DE PUENTE VEHICULAR EN LA CALLE LÍNEA LAS TORRES ENTRE LA CALLE MONTES DEL DREN Y CALLE AUDITORES EN LA COLONIA BUROCRÁTICA, EN EL MUNICIPIO DE REYNOSA, TAMAULIPAS | PLANO: 011-SECC-03 | FECHA: ABRIL/2025 |
|---|--------------------|-------------------|

PLANO: EXT-34 PLANOS PERFIL Y SECCIONES  
ESC 1:125

Arq. J. Cruz Ruiz Negrete

Ced. Prof 957144  
Corresp. DIS/URB/A - 03/24

REPRESENTANTE LEGAL

ARQ. J. CRUZ RUIZ NEGRETE

|                                     |                                   |
|-------------------------------------|-----------------------------------|
| PROYECTO<br>ARQ. JORGE E. CERVANTES | REVISÓ<br>ARQ. ZAIRA VAZQUEZ CRUZ |
|-------------------------------------|-----------------------------------|

AYUNTAMIENTO DE REYNOSA, TAM.  
SECRETARÍA DE OBRAS PÚBLICAS  
SECRETARIO DE OBRAS PÚBLICAS

AYUNTAMIENTO CARLOS GUARDARDO LÓPEZ ARIAS  
DIRECTOR DE CONSTRUCCIÓN

MRU ING. ROGELIO AVENDAÑO GARCÍA  
DIRECTOR DE PROYECTOS DE OBRAS PÚBLICAS

Dirección de Construcción  
R. Ayuntamiento de Reynosa, Tam.  
Cd. Reynosa, Tam.  
2024-2027